


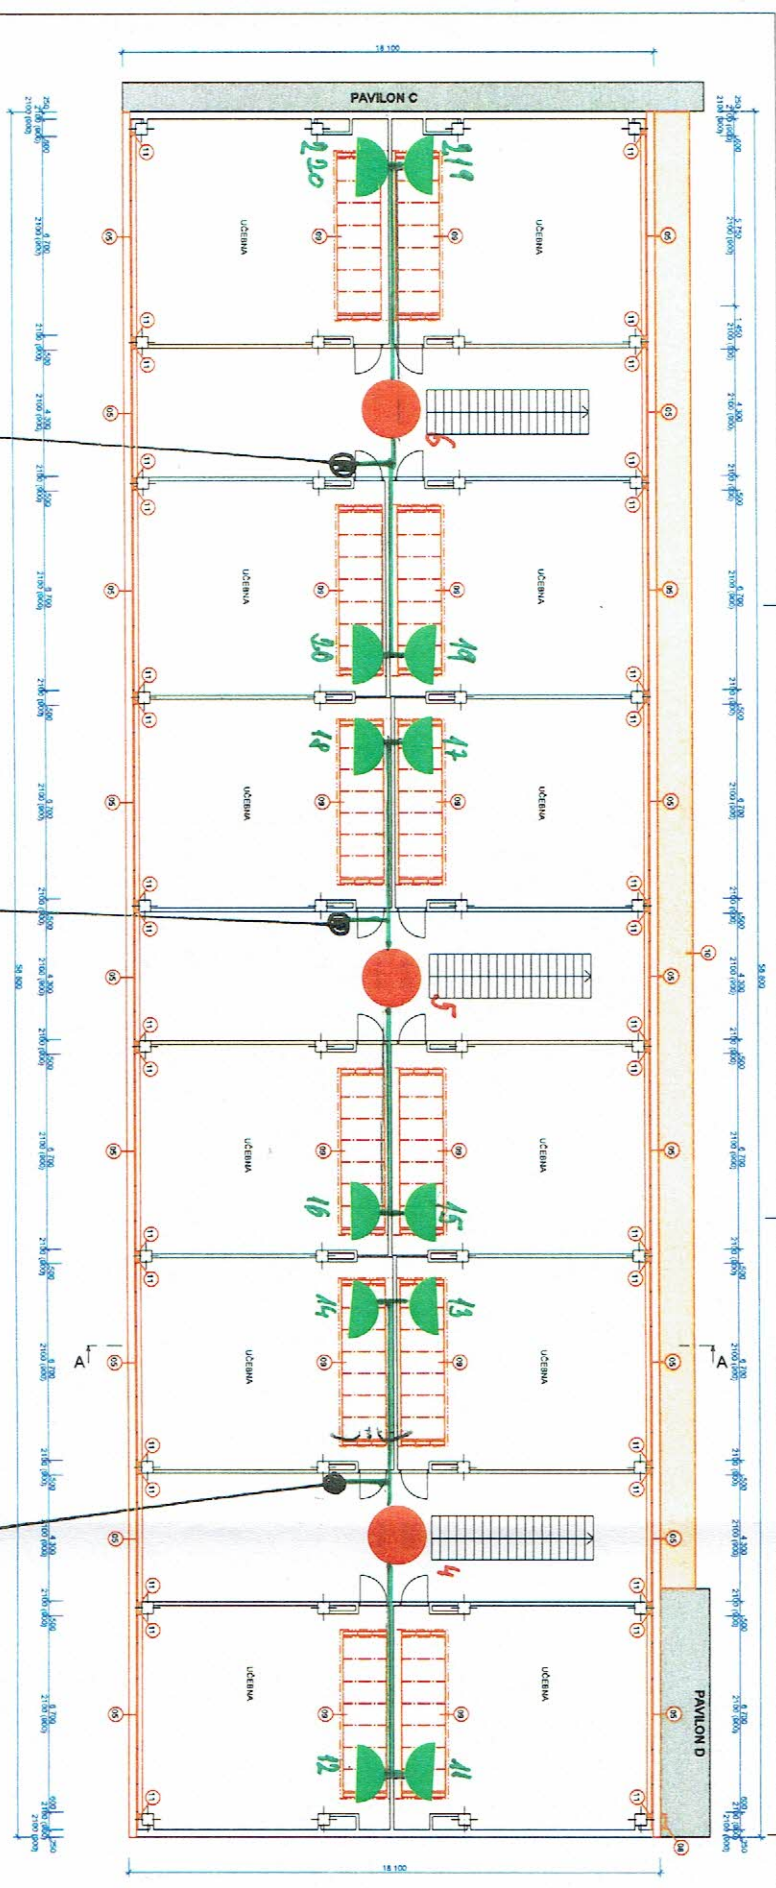

LEGENDA BOURACÍCH PRACÍ - A


- 1) odstranění stěny vč. vnitřního a vnějšího parapetu
- 2) odstranění stěny vč. žebříkové rampy
- 3) odstranění ostrožny částí podlahy pro skleněnou konstrukci střešní
LEGENDA

- STAVBA KONSTRUKCE
- STAVBA KONSTRUKCE
- STAVBA KONSTRUKCE
- STAVBA KONSTRUKCE


Architectural information block including project name, location, scale, and drawing number.


PROJEKT: PAVILON A-BP
MÍSTO: PAVILON A-BP
MĚŘITÍ: 1:100
ČÍSLO: A.12-A.03

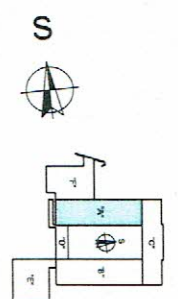



- * V MIESTE SOKLU VYTAŽENÍ HYDROLIZACE UKONČENÁ LISTOU, AŽDE ODBORNÉ DEMONTÁŽNÁ
UKONČOVACÍ LISTA, KONTROLA HYDROLIZACE

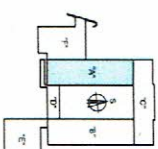[illegible]

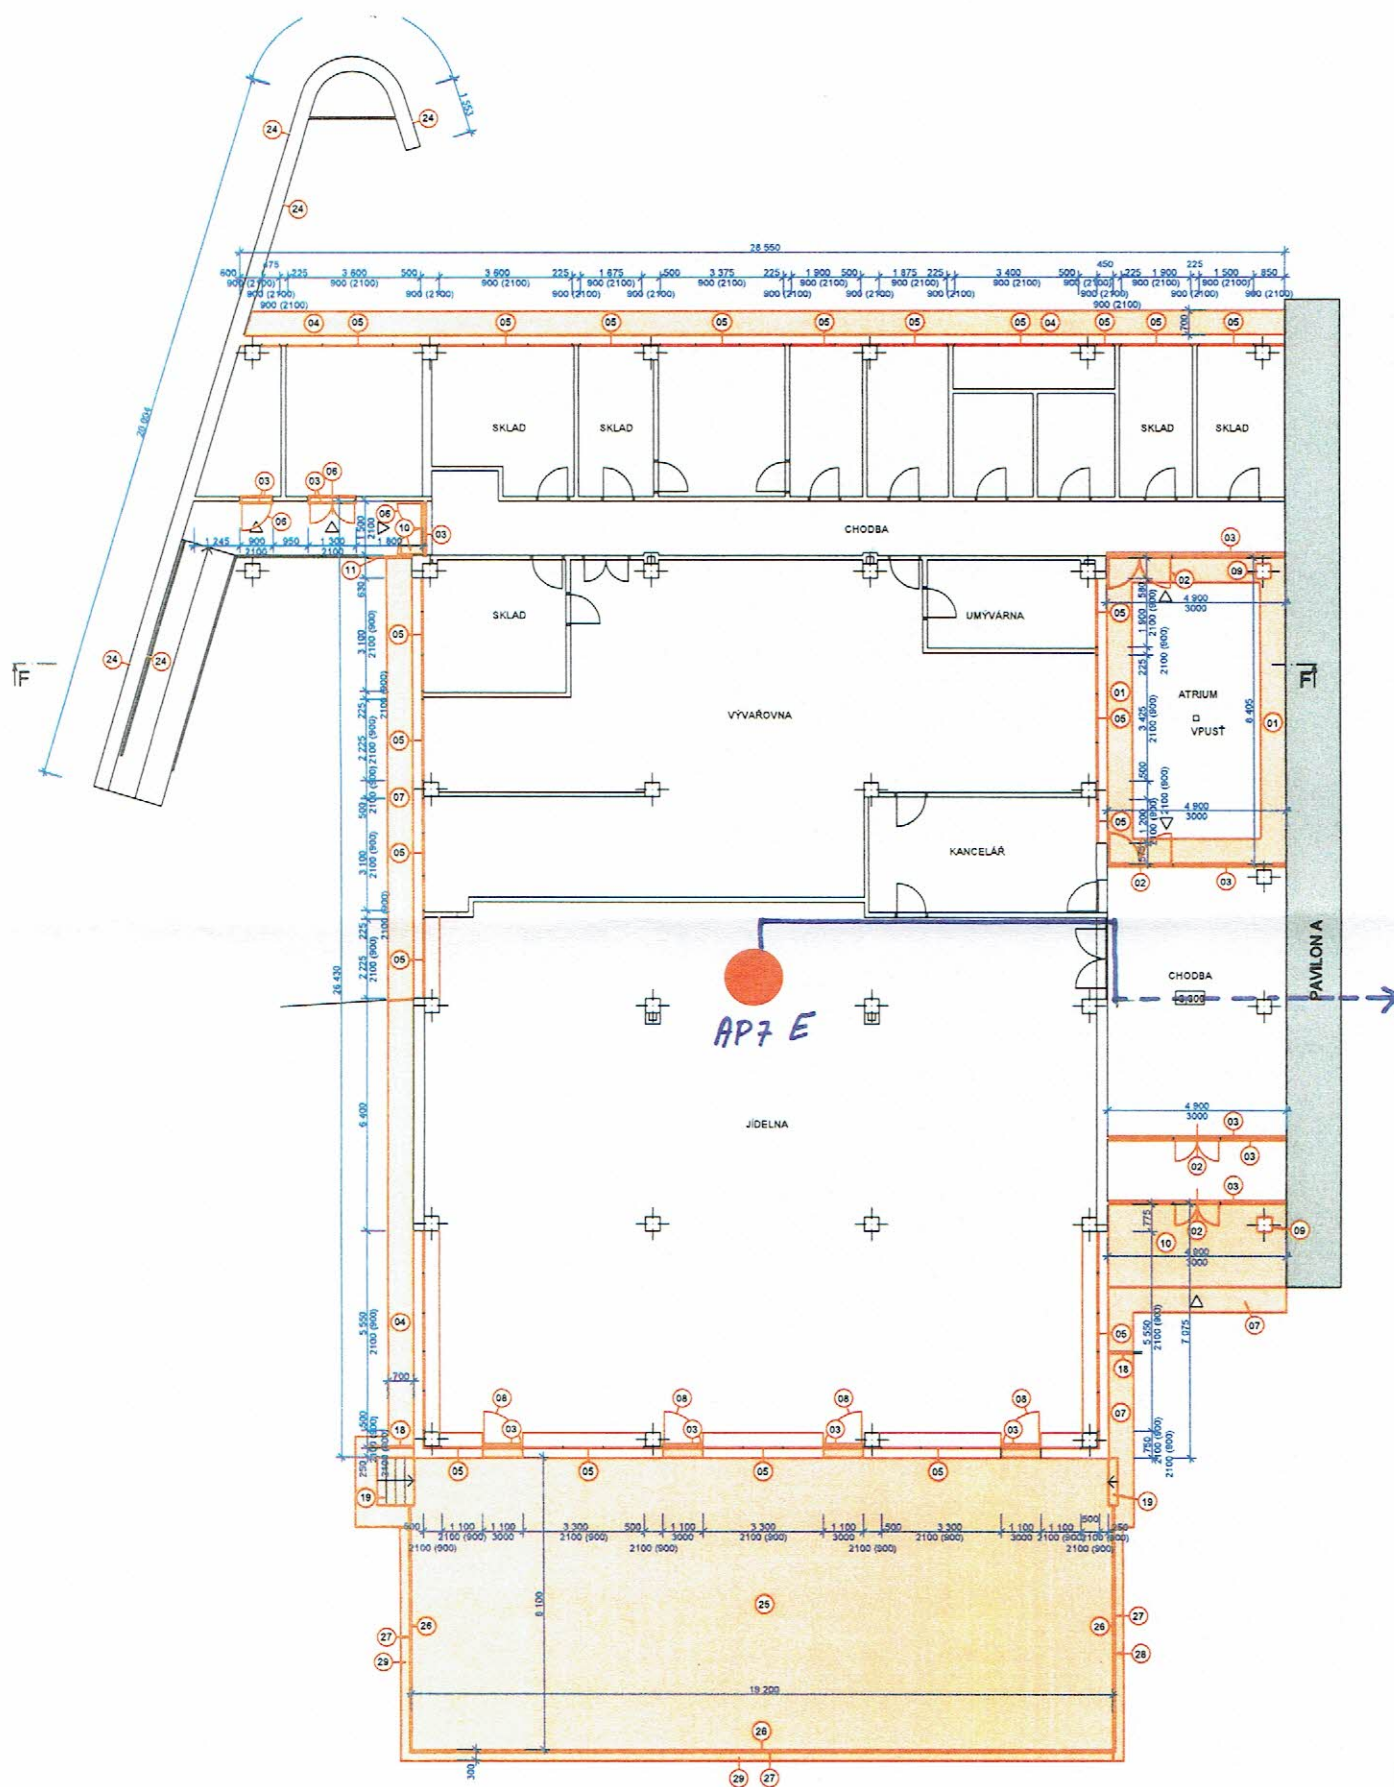


LEGENDA BOURACÍCH PRACÍ - F

- 01 ODSTRANĚNÍ ZPEVNĚNÉ PLOCHY - BETONOVÁ DLAŽBA, VÝKOP DO HLUBKY 400mm
- 02 ODSTRANĚNÍ PROSKLENĚ STĚNY S DVERMI, VČ. ZÁRUBNĚ, PRAHU
- 03 ODBORNÉ ODSTRANĚNÍ ČÁSTI PODLAHY PRO OSAZENÍ NOVÝCH DVEŘÍ, PROSKLENĚ STĚNY
- 04 ODSTRANĚNÍ OKAPOVÉHO CHODNIKU, ZATRAVNĚNÍ, VÝKOP DO HLUBKY 400mm POD TERÉN
- 05 ODSTRANĚNÍ OKEN, VČ. VNITŘNÍHO A VNĚJŠÍHO PARAPETU, MEZIOKENNÍCH VLOŽEK
- 06 ODSTRANĚNÍ DVEŘÍ, VČ. ZÁRUBNĚ, PRAHU
- 07 ODSTRANĚNÍ ZPEVNĚNÉ PLOCHY - ASFALT, VÝKOP DO HLUBKY 400mm
- 08 ODSTRANĚNÍ DVEŘÍ, VČ. ZÁRUBNĚ, PRAHU, SVĚTLÍKU
- 09 ODSTRANĚNÍ KERAMICKÉHO OBLADU SLOUPU
- 10 ODSTRANĚNÍ PLOCHY VSTUPU, ČISTIČÍ ZÓNY, VČ. PODKLADNÍCH VRSTEV AŽ NA HYDROIZOLACI
- 11 ODBORNÁ DEMONTÁŽ ZÁBRADLÍ
- 12 ODSTRANĚNÍ OPLECHOVÁNÍ ATIKY
- 13 ODSTRANĚNÍ STŘEŠNÍ FOLIOVÉ KRYTINY, PODKLADNÍHO ZATEPLENÍ, PODKLADNÍ HYDROIZOLACE BUDE ZACHOVÁNA, ODSTRANĚNÍ UKONČOVACÍHO OPLECHOVÁNÍ
- 14 ODSTRANĚNÍ ZÁBRADLÍ, OPLECHOVÁNÍ ATIKY
- 15 ODBORNÉ ODSTRANĚNÍ STŘEŠNÍ VPUSTĚ
- 16 ODSTRANĚNÍ VĚTRACÍ MŘÍŽKY
- 17 V SOKLOVÉ ČÁSTI A NA FASADĚ BUDE ODSTRANĚN KABRINCOVÝ OBLAD V CELE PLOŠE
- 18 ODBORNÁ DEMONTÁŽ OPLOECNÍ
- 19 ODSTRANĚNÍ PLOCHY SCHODIŠTĚ, VČ. PODKLADNÍ VRSTVY
- 20 ODSTRANĚNÍ SKLOBETONOVÉ STĚNY
- 21 ODBORNÁ DEMONTÁŽ ČÁSTI POTRUBÍ VZT
- 22 ODSTRANĚNÍ KOMÍNKŮ V CELE PLOŠE, ZASLEPENÍ OTVORŮ V HYDROIZOLACI
- 23 ODBORNÁ DEMONTÁŽ DEGRADOVANÝCH ČÁSTÍ KOMÍNKU
- 24 OČIŠTĚNÍ STĚNY V CELE PLOŠE
- 25 ODSTRANĚNÍ ZPEVNĚNÉ PLOCHY TERASY, VČ. PODKLADNÍCH VRSTEV
- 26 ODSTRANĚNÍ ZÁBRADLÍ
- 27 ODSTRANĚNÍ BETONOVÉ ZDI, AŽ NA ZÁKLAD
- 28 ODSTRANĚNÍ ZPEVNĚNÉ PLOCHY - ASFALT, DO HLUBKY 300mm
- 29 ODSTRANĚNÍ OKAPOVÉHO CHODNIKU, ČÁSTI ZATRAVNĚNÍ, DO HLUBKY 300mm DOP. TERÉN

- VEŠKERÉ KABELY BUDOU PŘELOŽENY DO CHRÁNIČKY POD NOVE ZATEPLENÍ STŘECHY
- VEŠKERÉ KABELY VEDENÉ PO FASADĚ BUDOU PŘELOŽENY DO CHRÁNIČEK POD ZATEPLOVACÍ SYSTÉM
- PODKLADNÍ HYDROIZOLACE BUDE ZKONTROLOVÁNA NA TĚSNOST, PRASKLINY, VYDUTĚ, APOD. V CELE PLOŠE A BUDE VYPRÁVENA PŘI LOKÁLNÍCH PORUCHÁCH
- BUDE PROVEDENA DEMONTÁŽ OPLECHOVÁNÍ, NÁVAZNOST STŘEŠNÍCH KRYTIN, KONSTRUKCI APOD., KTERÉ JSOU VE STYKU SE SOUSEDNÍM PAVILONEM
- BUDE ODBORNĚ DOMONTOVÁNO VENKOVNÍ OSVĚTLENÍ, CÍDLA, ZVONKY, DVÍŘKA SKŘÍNEK APOD., PO PROVEDENÍ ZATEPLOVACÍCH PRACÍ SE PROVEDE JEJICH ZPĚTNÉ UMÍSTĚNÍ, VČ. KOTVENÍ
- BUDE ODSTRANĚNA PŘÍTĚŽOVACÍ DLAŽBA STŘEŠNÍ KRYTINY V CELE PLOŠE
- BUDE PROVEDENA DEMONTÁŽ HROMOSVODNÉ SOUSTAVY
- PRASKLINY VYTVOŘENÉ DILATACÍ OBJEKTU BUDOU VYČISTĚNY
- OSNAŽENA VÝTUL - PROVEDE SE REPROFILACE VÝTULU
- V MÍSTĚ SOKLU VYTÁŽENÍ HYDROIZOLACE UKONČENÁ LIŠTOU, BUDE ODBORNĚ DEMONTOVÁNA UKONČOVACÍ LIŠTA, KONTROLA HYDROIZOLACE

LEGENDA

- STÁVAJÍCÍ KONSTRUKCE
- BOURANÁ KONSTRUKCE
- ODBORNÁ DEMONTÁŽ KONSTRUKCE
- STÁVAJÍCÍ ZEMINA

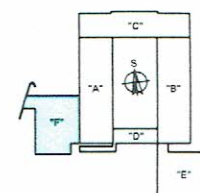

ZODP. PROJEKTANT:	ING. LADISLAV ZAHRAĐNÍČEK	PODPIS			
VYPRACOVAL:	ING. MICHAL KAWULOK				
INVESTOR:	STATUTARNÍ MĚSTO BRNO, DOMINIKÁNSKÉ NÁM. 198/1, 601 67 BRNO - MĚSTO	ČÁST:	STAVEBNÍ	FORMÁT:	594/594
NAZEV AKCE:	ZATEPLENÍ ZŠ LABSKA 27, 625 00 BRNO	DATUM:	KVĚTEN 2013	STUPĚN:	DPS
		MÍSTO STAVBY:	PARC. Č. 2083/1, 2083/2, 2083/3, K.Ú. STARY LÍSKOVEC 812014		
OBSAH VÝKRESU:	PŮDORYS 1.PP, PAVILON F - BP	STAVEBNÍ OBJEKT:	SO 01	ČÍSLO VÝKRESU:	A.1.2-F-01
		MĚRITKO:	1:100		

AP - D
P - A
20 - F
L6m