
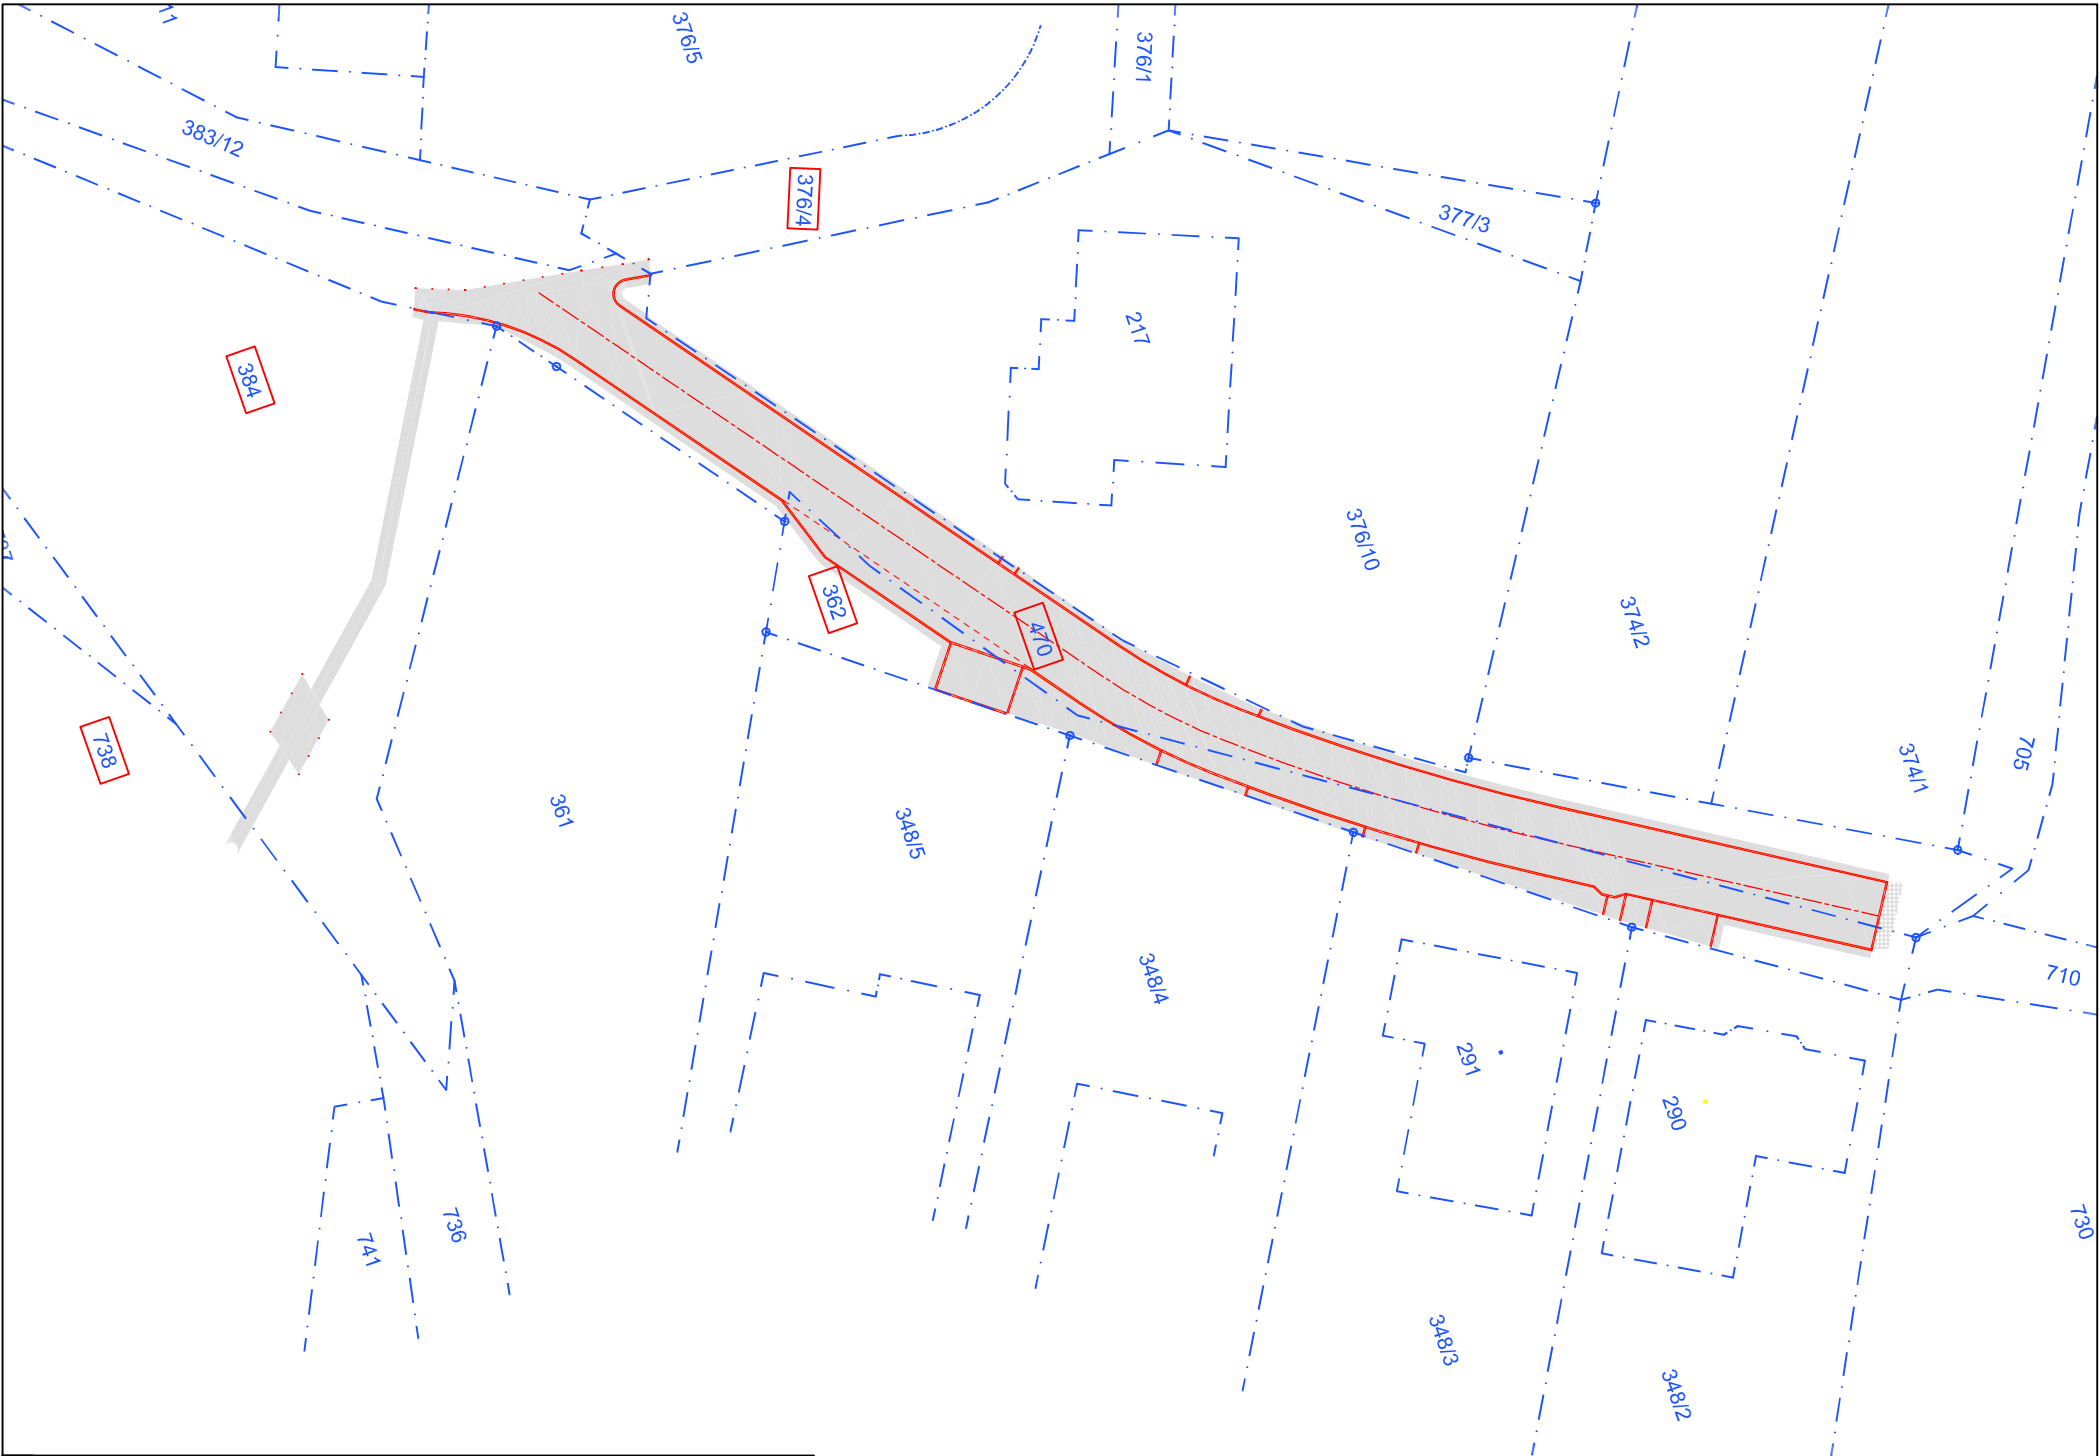


Legenda:

-  Osa komunikace
-  Betonová obruba tl. 10 cm; snížená podsádka
-  Hranice stavebních úprav
-  Dotčené pozemky
-  Hranice pozemků KN
-  Záběr ploch

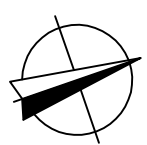

ČÍSLO REVIZE		DATUM REVIZE		POPIS REVIZE	
2.					
1.					
GENERALNÍ PROJEKTANT:				OTISK RAZÍTKA:	
 PROJEKCE DOPRAVNÍ FILIP s.r.o. Švermova 1338, 413 01 Roudnice nad Labem tel.: 416 831 624 IČO: 28714792, DIČ: CZ28714792 HLP: Ing. Tomáš Husák				 SOUDADINOVÝ SYSTÉM S.J.SK VÝSKOVÝ SYSTÉM B.P.V.	
Investor: Obec Malý Újezd, Malý Újezd 95, 277 31 Velký Borek					
KÚ: Jelenice u Mělníka (691429)					
Zodpovědný projektant: Ing. Josef Filip, Ph.D.					
Vypracoval: Ing. Tomáš Husák					
ZPRACOVATEL ČÁSTI:					
					
Datum: 08/2016		Číslo zakázky: 16-046-22		Formátu A4: 2	
Zakázka: MALÝ ÚJEZD – MK VAVŘINEČ		Stupeň: DUR/DSP/DPS		Měřítko: 1:500	
Příloha: KATASTRÁLNÍ SITUACE		Číslo přílohy: B.3		Paré:	