

KULTURNÍ DŮM STRÁŽNIČAN

- OBNOVA SEDADLOVÉHO PARKU VE VÍCEÚČELOVÉM SÁLE

STRÁŽNICE, K.Ú. STRÁŽNICE NA MORAVĚ, PARC. Č. 796/1

DOKUMENTACE PRO VÝBĚR DODAVATELE

SEZNAM PŘÍLOH:

TEXTOVÁ ČÁST:

- PRŮVODNÍ A TECHNICKÁ ZPRÁVA

VÝKRESOVÁ ČÁST:

01 - VÝKRES ROZMÍSTĚNÍ SEDAČEK	1:100
02 - PODROBNÁ SPECIFIKACE KŘESLA	1:10
03 - VÝKRES TYPŮ A SESTAV KŘESEL	1:20
04 - VÝKRES STAŽENÉ TRIBUNY	1:100
05 - ZÁBRADLÍ NA ZÁSUVNÉ ELEVACI	1:100
06 - ZÁBRADLÍ NA PEVNÉ ELEVACI	1:100
07 - ZÁBRADLÍ NA ZÁSUV. A PEVNÉ ELEVACI	1:100
08 - KRYTÍ ELEVACE	1:100
09 - VÝKRES SKLADU SEDAČEK V SUTERÉNU	1:100

EKONOMICKÁ ČÁST:

- VÝKAZ VÝMĚR
- KONTROLNÍ ROZPOČET (SAMOSTATNÁ PŘÍLOHA)

V Brně, červenec 2017

Vypracoval a sestavil: Ing. arch. Zdeněk Tihelka, Ing. arch. Mikuláš Starycha

**KULTURNÍ DŮM STRÁŽNÍČAN
- OBNOVA SEDADLOVÉHO PARKU
VE VÍCEÚČELOVÉM SÁLE**

STRÁŽNICE, K.Ú. STRÁŽNICE NA MORAVĚ, PARC. Č. 796/1

PRŮVODNÍ A TECHNICKÁ ZPRÁVA

DOKUMENTACE PRO VÝBĚR DODAVATELE

V Brně, červenec 2017

Vypracoval a sestavil:
Ing. arch. Zdeněk Tihelka
Ing. arch. Mikuláš Starycha



A - Průvodní zpráva

Údaje o stavbě

Název stavby	KULTURNÍ DŮM STRÁŽNÍČAN – OBNOVA SEDADLOVÉHO PARKU VE VÍCEÚČELOVÉM SÁLE
Místo stavby	STRÁŽNICE, K.Ú. STRÁŽNICE NA MORAVĚ, PARC. Č. 796/1

Údaje o stavebníkovi

Stavebník	město Strážnice, nám. Svobody 503, 696 62 Strážnice
-----------	--

Údaje o zpracovateli dokumentace

Projektant	Architekti Tihelka - Starycha s.r.o. Garguláková 32, Brno, 614 00
IČO	: 27718131
DIČ	: CZ27718131
Tel	: 545 242 103
e-mail	: architekti@tihelka-starycha.cz
	Ing. arch. Zdeněk Tihelka, číslo autorizace 466 Ing. arch. Mikuláš Starycha, číslo autorizace 3037

Předmět výběrového řízení (dodávky)

Předmětem akce je dodávka nové teleskopické tribuny vč. sedadel (křesel), zábradlí na výsuvnou elevaci a zábradlí na pevné elevaci. Součástí dodávky je demontáž stávajícího sedadlového parku. Podrobněji je předmět dodávky popsán v průvodní a technické zprávě a ve výkresové části této dokumentace. Celkový počet míst k sezení je 404, z toho 140 je na podlaze sálu a 264 na posuvné elevaci. Uspořádání sedadel je možné ve 12. řadě uzpůsobit až pro 7 vozíčkářů, čímž se kapacita míst k sezení sníží o 11 míst na 393 sedících. (+ 7 invalidních vozíků).

B - Technická zpráva

ŘEŠENÍ SEDADLOVÉHO „PARKU“ KD - STRÁŽNICE

1/ TELESKOPICKÁ TRIBUNA (výkr. č. 01, 04)

Zasouvání- pomocí elektropohonu

Teleskopická tribuna bude navržena moderní technologií dle norem DIN 18800, DIN 8563 a bude ve shodě s certifikátem ISO 9001:2001.

Tribuna musí být konstruována na základě statických výpočtů, může být předimenzována, aby splňovala veškerá bezpečnostní kritéria.

Předpokládá se pojezdová podlaha s hladkým povrchem a s dostatečnou nosností.

Popis teleskopické tribuny:

- Schodiště na obou stranách teleskopické tribuny, šířka bočního průchodu cca 1270mm
- Tribuna je tvořena 13i stupni, první stupeň je zkrácený, délka tribuny v rozloženém stavu 12130, šířka tribuny 14100
- Stupeň číslo 6 bude mít o 300mm větší hloubku z důvodu umístění invalidů a bude mít možnost variabilního rozšíření hloubky pomocí přídatného prvku podlahy
- Schodiště osvětleno LED páskou
- Zábradlí boční nerezové s výplní z vysokotlakého laminátu HPL tl. 8mm – výklopné a zároveň otočné o 90° (výkr. č. 05)
- Boční kryty látkové, černé barvy
- Zadní pevný schod bude opláštěn lakovanou překližkou z boční i zadní strany, uchycení překližky bude provedeno bez viditelných hlav spojovacího materiálu. V zadní stěně opláštění bude zhotoven montážní otvor pod zásuvnou elevaci o velikosti 900x700mm opatřený dvířky. (výkr. č. 08)
- Dálkové ovládání pomocí elektropohonu
- Pojezdová kola s gumovou obručí
- Uživatel připraví v zadní části místnosti přívod elektrické energie 380V/16A a zásuvku na 230V
- Podlaha tribuny je tvořena překližkou tl. 18mm, pro vnitřní prostory a linoleem - Stela Ruby 4m/3780053 (vzorník Orel), příp. dle výběru architekta a investora
- Ocelová konstrukce tel. tribuny je tvořena z jeklových profilů. Rámy tribuny lze seřadit do patřičné výše. Rámy jsou zavětrovány pomocí táhel a diagonál.
- Pojezdová kola Ø125 plastová s gumovou obručí s nešpinící gumou. Pojezdová kola jsou namontována v samostatných vozících a uchycena do nosného U profilu. Vozíky jsou odpruženy a opatřeny dosedacími plastovými plochami, které při zatížení tribuny dosednou na podlahu.
- Vlastní pohon pomocí třech pohonných jednotek. Vlastní pohonná jednotka je tvořena elektromotorem. Pomocí řetězového převodu se pohon přenáší na výkyvný válec. Válec je opatřen vzorovanou pogumovanou vrstvou. Přitlačení válce pomocí závaží.

- Manipulace s teleskopickou tribunou se musí uskutečňovat pomocí elektropohonů, s bezdrátovým dálkovým ovládáním a s možností regulace pojíždění v případě nerovnoměrného vysouvání, nebo zasouvání tribuny. Rovněž je požadováno tlačítko STOP, jako bezpečnostní prvek pro okamžité zastavení pohybu tribuny. Jako náhradní alternativa, je elektrické ovládání propojené kabelem.
- Elektrické pohony teleskopické tribuny musí být tiché a povrch válců musí být uzpůsoben tak, aby nedocházelo k prokluzování válců.
- 2 varianty zatažení tribuny:
varianta 1. - tribuna s křesly (částečné zatažení)
varianta 2. - tribuna bez křesel (úplné zatažení)

Všeobecný popis

Předmětem výběrového řízení je výroba, dodávka a montáž teleskopické tribuny včetně sedadel.

Ceny nutno uvést včetně dopravy a montáže.

Zvolená dodavatelská firma odpovídá za konstrukci a dimenzování montovaných dílů a jejich sestavení.

Pevné a pohyblivé mechanismy musí být konstruovány tak, aby nevznikaly rušivé zvuky.

Všechny pohyblivé části musí být chráněné před rizikem skřípnutí a pořezání se, nebo pod.

Spoje, mezery a uchycení – podle možnosti maximálně skryté.

Všechny pohledové/viditelné plochy musí být ošetřené povrchovou úpravou.

Hotové dřevěné plochy musí být hladké a musí pokrývat celou plochu.

Mazání:

Konstrukce by měla být konstruována tak, aby byla co nejmenší nutnost mazání.

Plochy, které by mohly být znečištěné kapajícím olejem nutno opatřit ochranou.

Teleskopická tribuna musí být podložena statickým výpočtem.

Řídící skříň: Musí být umístěna v dosahu, když je tribuna vysunutá i když je zasunutá. Umístění řídící skříň, dle dohody s objednatelem.

Poloha teleskopické tribuny, jak ve vysunutém tak i zasunutém stavu musí být fixována tak, aby se zaručilo, že se poloha při vysouvání a zasouvání nezmění.

Nosná konstrukce musí být konstruována tak, aby existovala možnost nastavení v případě nerovností v podlaze.

Teleskopická tribuna musí být stabilní a tichá ve všech polohách.

Hotové zařízení musí být vyrobeno tak, aby šlo efektivně provádět servis a údržbu.

Při dimenzování nosné konstrukce nutno zohlednit, že zatížení tribuny na podlahu se mění, když je tribuna zasunuta, nebo vysunuta.

Dodávka musí obsahovat instrukce pro obsluhující personál, aby personál mohl sám zařízení obsluhovat.

Konstrukční návrh nabízeného zařízení, ve formě výkresů musí být před začátkem výroby schválen architektem.

Zvolená dodavatelská firma musí doložit následující certifikáty:

ČSN EN ISO 9001:2009

ČSN EN ISO 14001:2005

ČSN OHSAS 18001:2008

Certifikát svařování pro nosné ocelové konstrukce DVS ZERT dle normy EN 1090-1:2009+A1:2011

Svářečský certifikát pro svařování nosných ocelových konstrukcí GSI SLV dle DIN EN 1090-2

2/ KŘESLA (výkr. č. 02,03)

Celkový počet míst k sezení je 404, z toho 140 je na podlaze sálu a 264 na posuvné elevaci. Uspořádání sedadel je možné ve 12. řadě uzpůsobit až pro 7 vozíčkářů, čímž se kapacita míst k sezení sníží o 11 míst na 393 sedících. (+ 7 invalidních vozíků).

Nová křesla budou instalována v rovných řadách před stupňovitou podlahu zásuvné elevace hlediště a zároveň i na stupně této elevace. Konstrukční provedení křesel musí splňovat požadavek na šířku uličky min. 450mm.

Provedení křesel bude na společných kovových konstrukcích tzv. „traverzách“ vždy po třech respektive dvou místech. Poloha těchto konstrukcí bude na elevaci fixována pomocí růžicových matic s metrickým závitem – k demontáži a odnesení sestav křesel nebude třeba žádné nářadí. Každá sestava bude zahrnovat celkem dvě tyto růžicové matice.

Dle požadavku na velikost volné plochy od jeviště po zásuvnou elevaci umožní umístění křesel na přední hraně stupňů částečné stažení elevace bez nutnosti demontáže křesel. V této variantě je jen nutno pootočit díly bočního zábradlí na zasunovaných stupních elevace. Křesla při zatažení tribuny není nutno nijak demontovat, sklápat ani odnášet.

Toto provedení standartně umožňuje zatažení jednotlivých stupňů až na hloubku 450mm (kromě posledního stupně a prodlouženého stupně v řadě pro ZTP) čímž se dosáhne příznivá hloubka zatažené elevace.

Tím, že odpadá jakákoliv manipulace s křesly, jedná se o velmi výhodnou variantu z hlediska provozního při častém zasouvání pojízdné elevace.

Při požadavku maximálního volného prostoru od jeviště po zásuvnou elevaci je nutno sestavy křesel demontovat a uložit mimo prostory sálu. Pro skladování demontovaných křesel slouží prostor pod jevištěm. Z důvodu velkého počtu křesel a s ohledem na velikost skladovací plochy je nutno část sestav křesel umístit na pojízdné skladovací regály ve dvou úrovních. (výkr. č. 09)

Pojízdný skladovací regál tvoří stabilní jeklová konstrukce na otočných kolečkách. Podlahu tvoří celobuková překližka tloušťky 18mm.

Po demontáži všech sestav křesel se zásuvná elevace zatáhne na hloubku cca 1700mm. U této varianty je nutno sklopit veškeré díly zábradlí na podlahu zásuvné elevace.

Sestavy křesel před zásuvnou elevací budou zhotoveny ve stejném provedení, jejich poloha v jednotlivých řadách bude taktéž fixována pomocí růžicových matic s metrickým závitem. Do stávající parketové plochy budou instalovány kotvy s metrickým závitem stejné velikosti jako u růžicových matic.

Provedení křesel:

- osová rozteč 545mm
- hloubka křesla max. 450mm
- sedák celočalouněný, bez zkosení, hloubka max. 470mm, uchycení sedáku krajové (ne středové)
- opěrák – bukový tvarovaný lakovaný výlisek ze zadní strany s čalouněnou padescou, bez lakovaného lemu z přední strany
- područka šířka 55mm, tvar slza, materiál buk
- krycí čalouněný pásek na přední straně kinonoh
- čísla sedáků – bukový držák + hliníkové číslo



- čísla řad – bukový držák + fosforeskující číslo
- potahová látka 100.000 cyklů Md, gramáž min. 230 g/m² dle výběru architekta a investora
- odstín moření dřevěných dílů dle výběru architekta a investora
- odstín kovových částí černý mat

Nová sedadla musí splňovat

- použitý materiál sedaček splňuje požárně bezpečnostní normu v rozmezí třídy A1-D
- dřevěné lakované díly splňují normu ČSN EN 13501-1+A1:2010 klasifikace reakce na oheň: D-s1,d0
- požární odolnost - kombinace látky a výplně vyhovuje normě ČSN EN 1021-2 zkouška plamenem
- sklápěcí mechanismus křesla musí vyhovovat požadavku stanoveném normou ČSN EN 1176-1:2009 – pohyblivé části a křeslo nevytváří riziko úrazu při sklápění sedáku

3/ ZÁBRADLÍ NA PEVNOU ELEVACI (výkr. č. 06, 07)

Zábradlí bude tvořeno ocelovou konstrukcí v nerezovém provedení. Musí být pevně kotveno do stávající podlahy a musí být umístěno po bocích pevné elevace. Kovová konstrukce bude z pásoviny o velikosti 10x50mm, horní madlo z trubky průměr 50mm. Výplň bude tvořit (bezpečnostní) sklo v matném provedení.

V místě prostoru pro příjezd invalidních osob musí být část zábradlí otevíravá v provedení otočném směrem od zásuvné elevace ke stěně sálu.

**KULTURNÍ DŮM STRÁŽNÍČAN
- OBNOVA SEDADLOVÉHO PARKU
VE VÍCEÚČELOVÉM SÁLE**

STRÁŽNICE, K.Ú. STRÁŽNICE NA MORAVĚ, PARC. Č. 796/1


VÝKRESOVÁ ČÁST

DOKUMENTACE PRO VÝBĚR DODAVATELE




Architekti
Tihelka – Starycha s.r.o.
Brno, Garguláková 32, 614 00
IČ 27718131, DIČ CZ 27718131


VÝKRES ROZMÍSTĚNÍ SEDAČEK

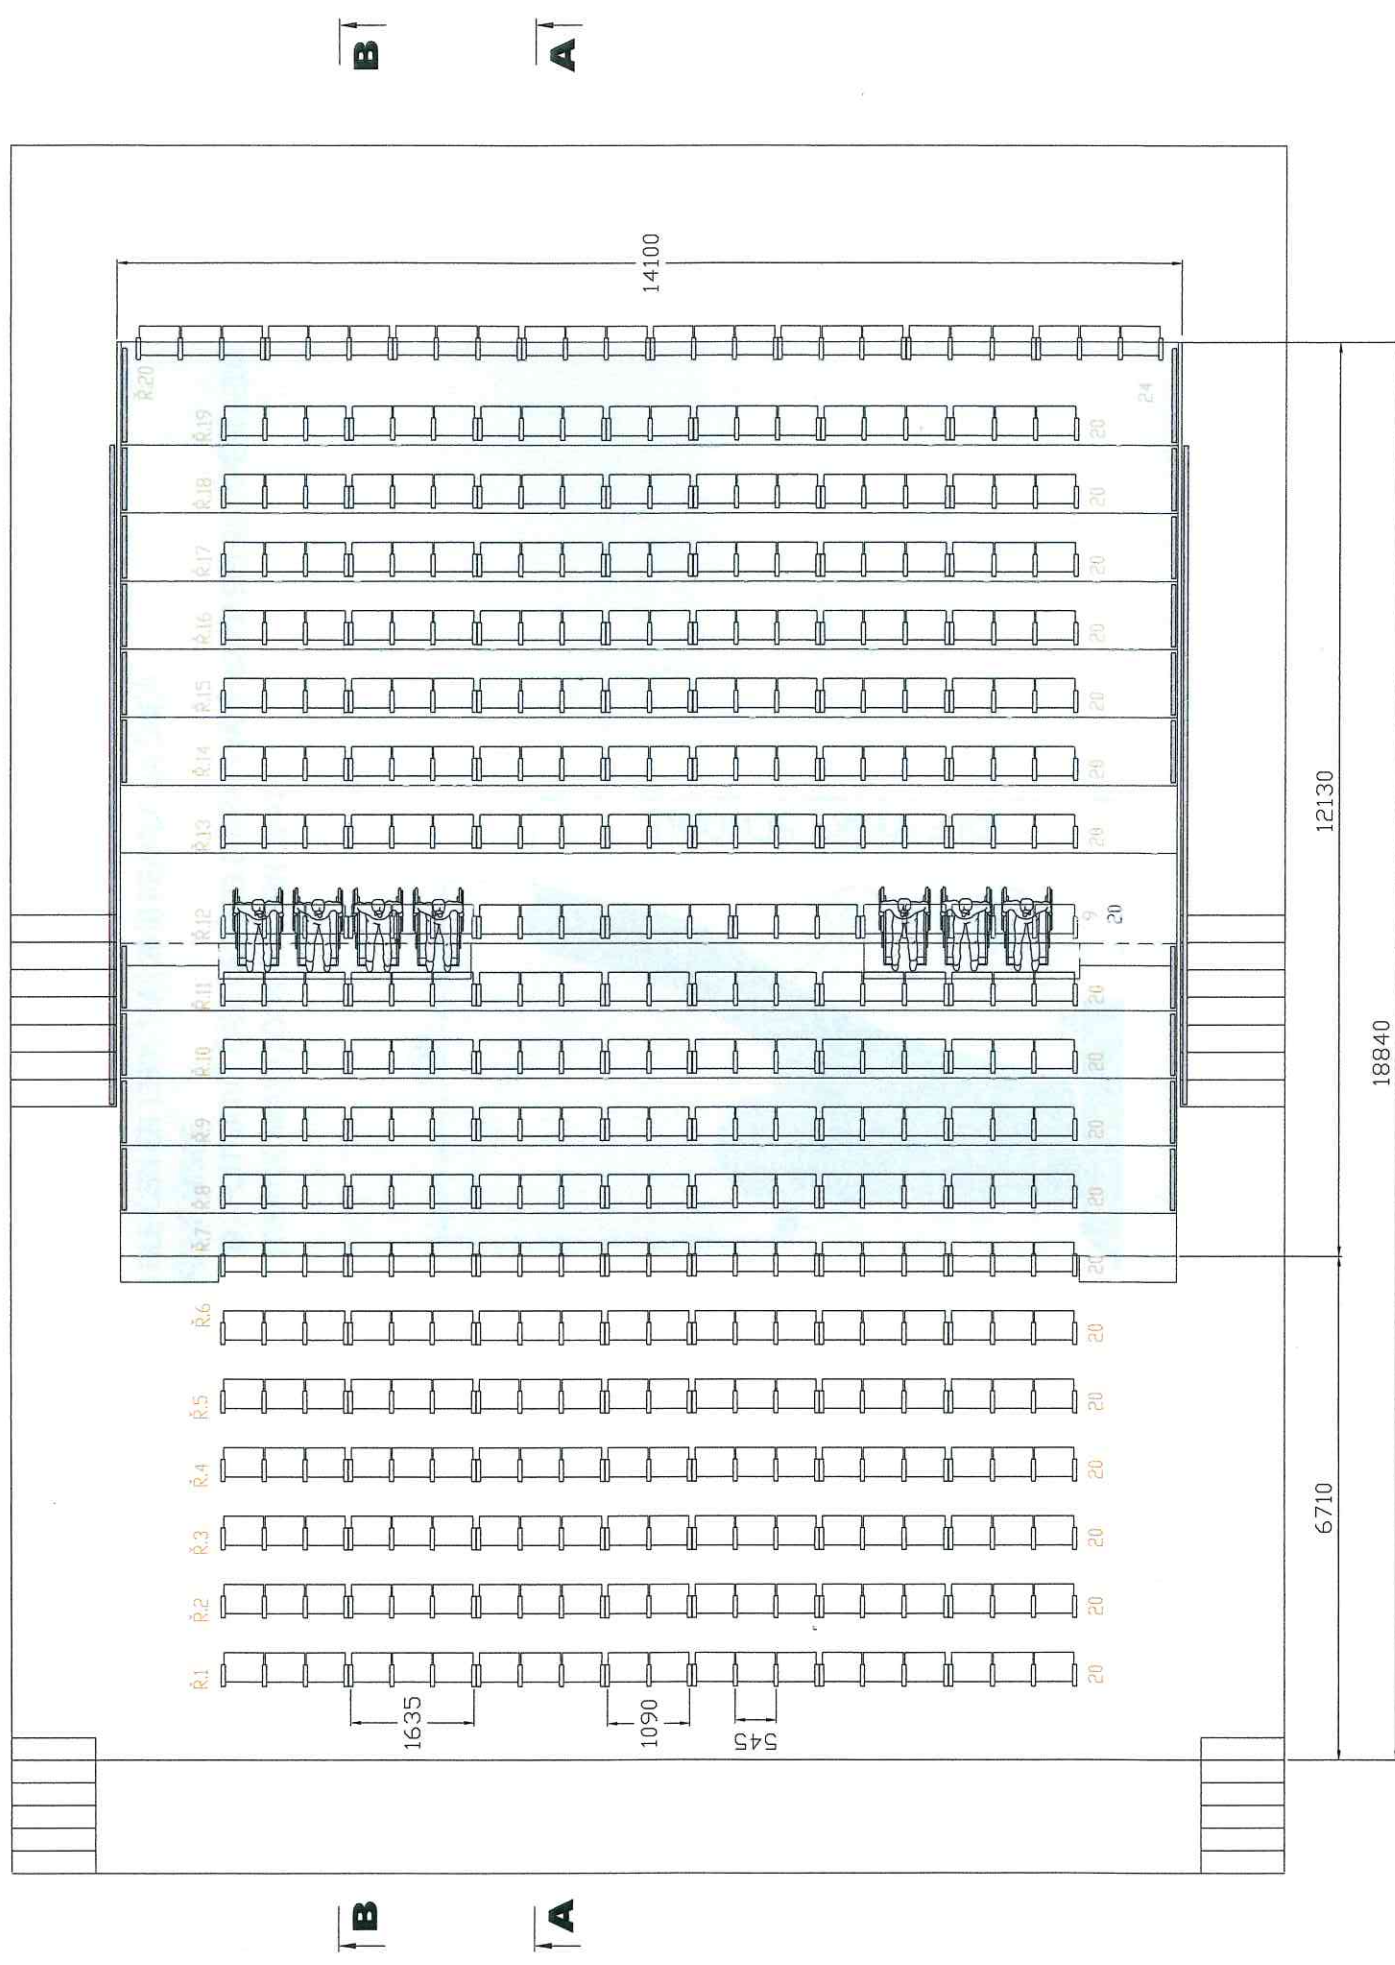

ŘEZ A-A

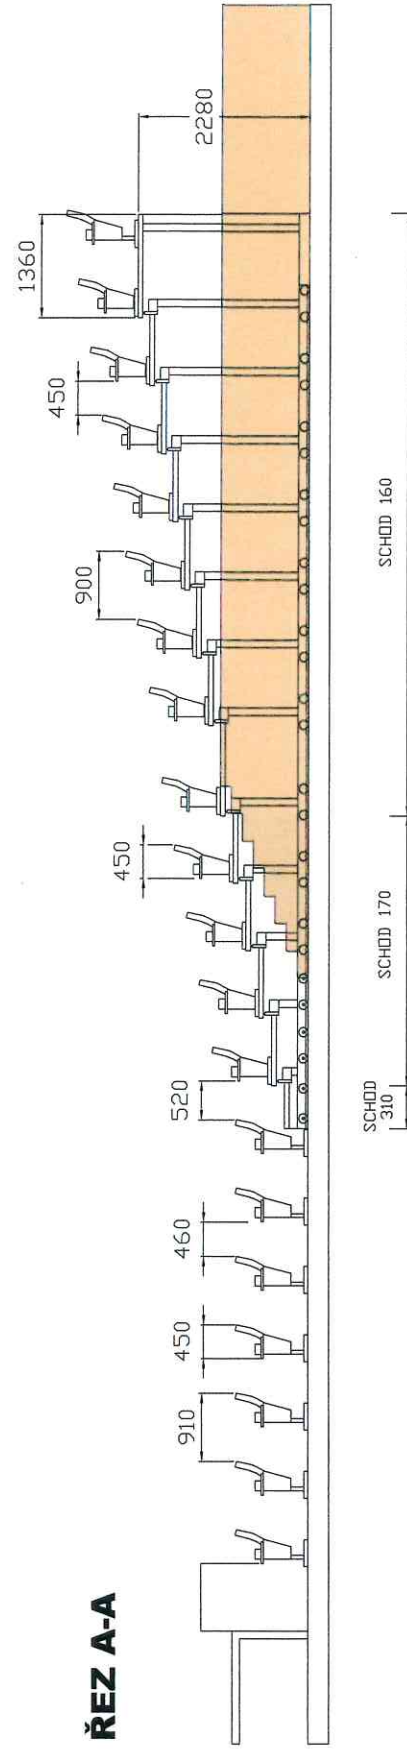

ŘEZ B-B

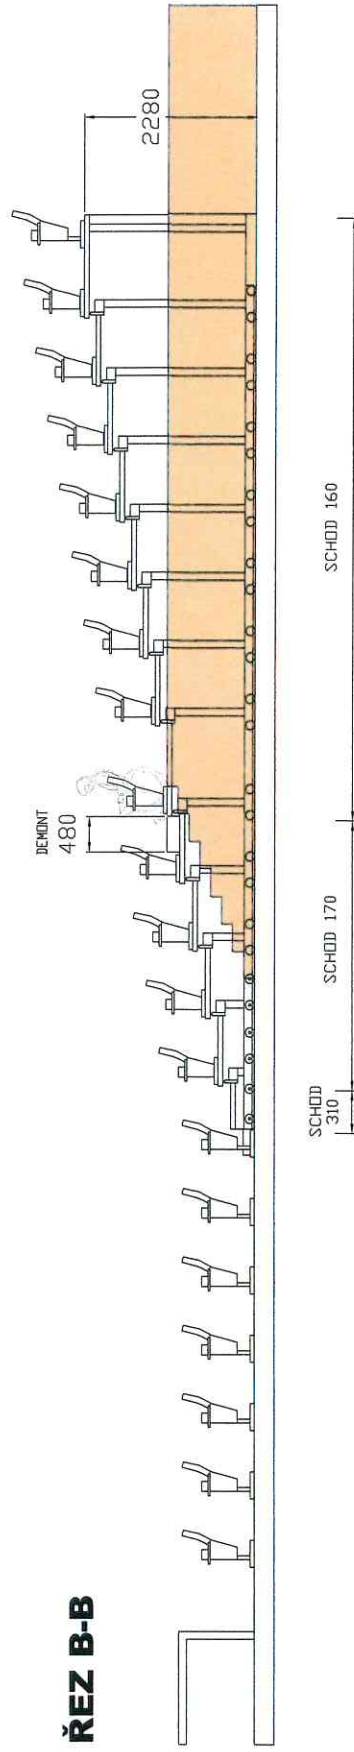

SEDAČKY OSOVÁ ROZTEČ 545mm
SEDAČKY ODNÍMATELNÉ - 404 MÍST

POČET INVALIDŮ - 7



STUPNĚ POSUVNÉ ELEVAČE BUDOU OPATŘENY
PODLAHOVOU KRYTINOU STELA RUBY
4M/3780053 (VZORNÍK OREL) PŘÍP. JINÝ
ODSTÍN DLE VÝBĚRU ARCHITEKTA

DOKUMENTACE PRO VÝBĚR DODAVATELE


KULTURNÍ DŮM STRÁŽNICAN OBNOVA SEDADLOVÉHO PARKU VE VÍCEÚČELOVÉM SÁLE			ARCHITEKTI TIHELKA - STARYCHA s.r.o. BRNO, GARGULÁKOVA 32, 614 00	
VEDOUcí PROJEKTANT	ING. ARCH. Z. TIHELKA	DATUM		07/2017
ZODPOVĚD. PROJEKTANT	ING. ARCH. M. STARYCHA	ZAK. ČÍSLO		
INVESTOR: MĚSTO STRÁŽNICE, NÁM. SVOBODY 503, 696 62 STRÁŽNICE		STUPEŇ DOKUMENTACE : PRO VÝBĚR DODAVATELE		
VÝKRES ROZMÍSTĚNÍ SEDAČEK		MĚŘÍTKO 1 : 100	Č. VÝKRESU 01	

POPIS KŘESLA KD STRÁŽNICE


KOMBINACE LÁTKY A VÝPLNĚ VYHOVUJE NORMĚ ČSN EN 1021-2 ZKOUŠKA PLAMENEM
LAKOVANÁ PŘEKLIŽKA SPLŇUJE KLASIFIKACI D-s1, d0 DLE ČSN EN 13501-1+A1:2010 REAKCE NA OHĚŇ
SKLOPNÝ MECHANISMUS SEDÁKU V BEZPEČNÉ UZAVŘENÉ MISCE
SKLOPNÝ MECHANISMUS VYHOVUJE ČSN EN 1176-1:2009 - POHYBLIVÉ ČÁSTI A KŘESLO NEVYTVÁŘÍ RIZIKO PŘI SKLÁPĚNÍ SEDÁKU
KOVOVÉ DÍLY LAKOVÁNY PRÁŠKOVOU VYPALOVACÍ BARVOU (KOMAXIT) ODSTÍN ČERNÝ MAT

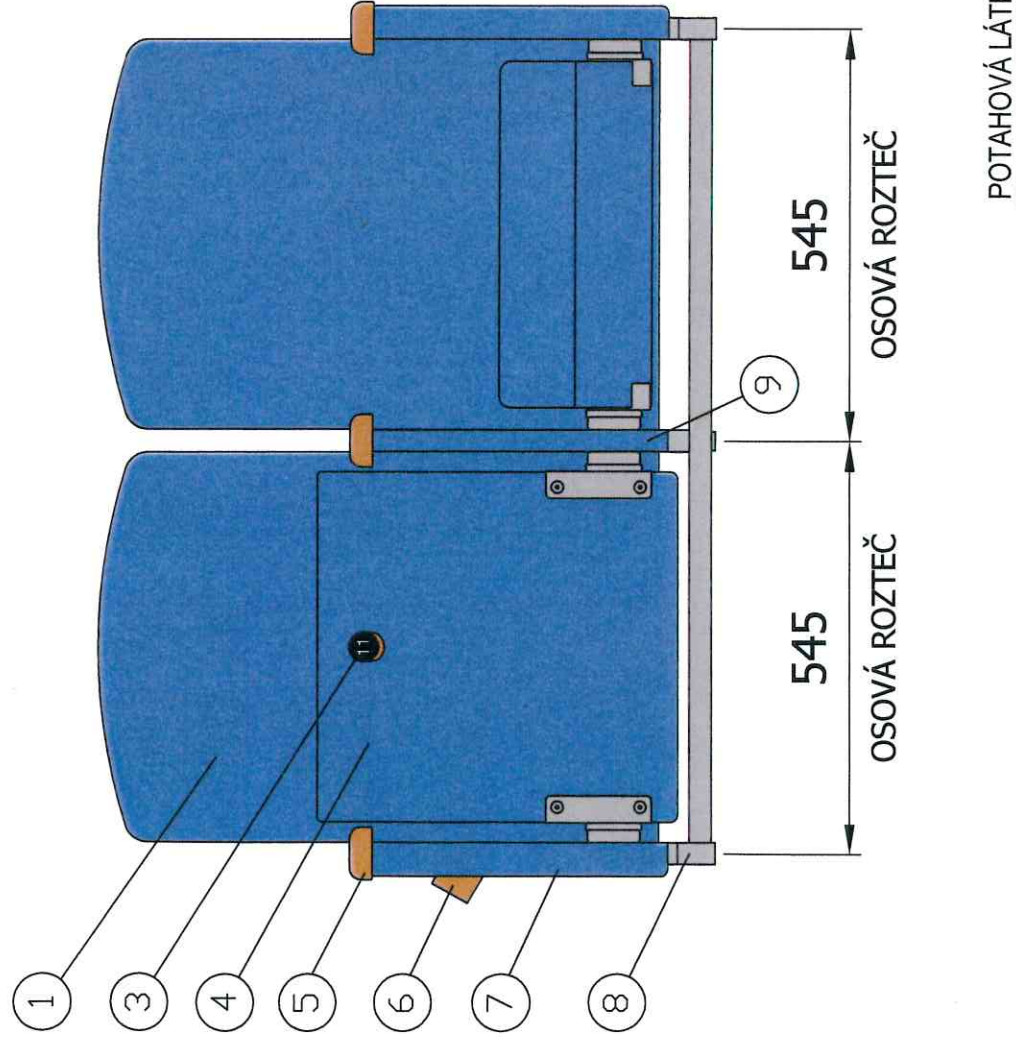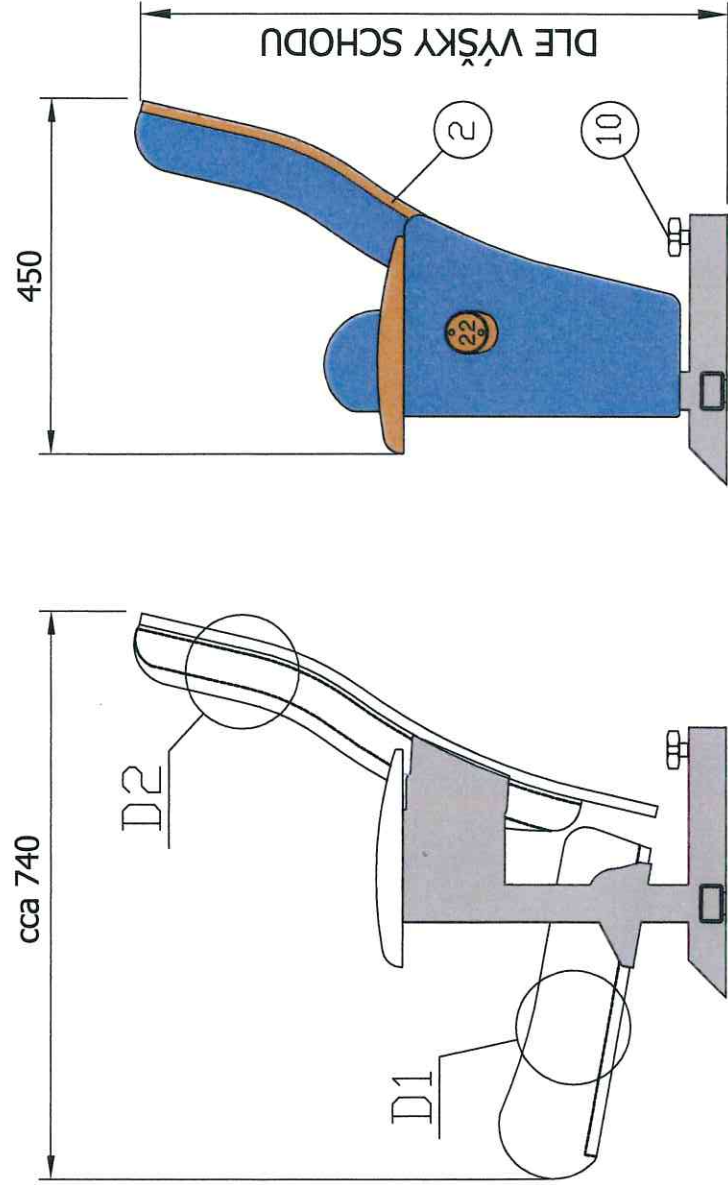

DET.D1-SEDÁK

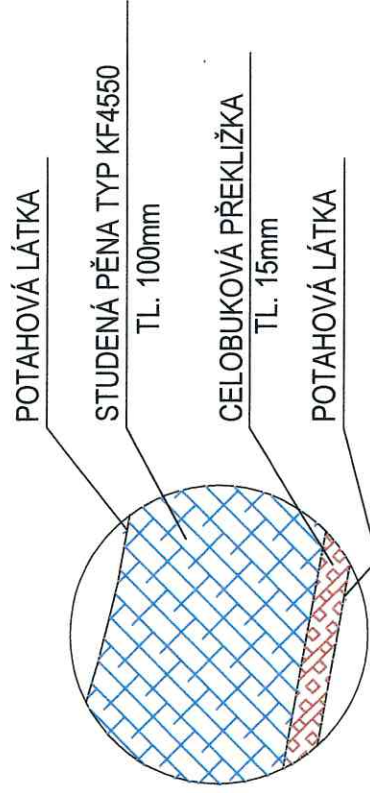

DET.D2-OPĚRÁK

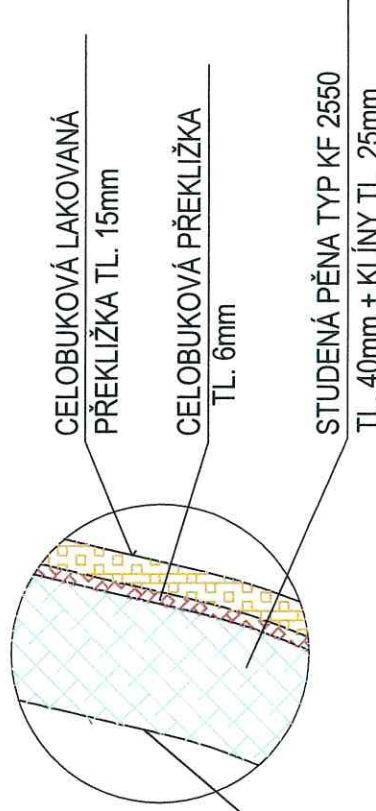


- 1 - ČALOUNĚNÁ PADESKA OPĚRÁKU
- 2 - LAKOVANÁ DESKA OPĚRÁKU
- 3 - LAKOVANÝ DRŽÁK + ČÍSLO SEDÁKU
- 4 - CELOČALOUNĚNÝ SEDÁK
- 5 - LAKOVANÁ PODRUCHKA ŠÍŘKA 55mm
- 6 - LAKOVANÝ DRŽÁK + ČÍSLO ŘADY
- 7 - CELOČALOUNĚNÁ ŠATÓZA KRAJOVÁ
- 8 - KOVOVÁ KONSTRUKCE
- 9 - ČALOUNĚNÍ ČELNÍ PLOCHY STŘEDOVÉ NOHY
- 10 - RŮŽICOVÁ MATICE S METRICKÝM ZÁVITEM

DOKUMENTACE PRO VÝBĚR DODAVATELE


KULTURNÍ DŮM STRÁŽNICAN OBNOVA SEDADLOVÉHO PARKU VE VÍCEÚČELOVÉM SÁLE				ARCHITEKTI TIHELKA - STARYCHA s.r.o. BRNO, GARGULÁKOVA 32, 614 00	
VEDOUČÍ PROJEKTANT	ING. ARCH. Z. TIHELKA		DATUM	07/2017	
ZODPOVĚD. PROJEKTANT	ING. ARCH. M. STARYCHA		ZAK. ČÍSLO		
			STUPEŇ DOKUMENTACE : PRO VÝBĚR DODAVATELE		
INVESTOR: MĚSTO STRÁŽNICE, NÁM. SVOBODY 503, 696 62 STRÁŽNICE					
PODROBNÁ SPECIFIKACE KŘESLA				MĚŘÍTKO 1 : 10	Č. VÝKRESU 02

PARAMETRY KŘESEL KD STRÁŽNICE


KŘESLA NA ROVINĚ

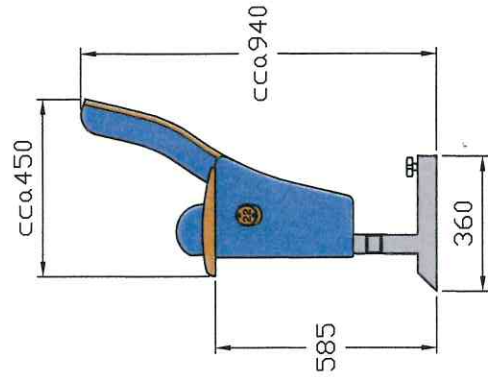




TRAVERZA DVOJICE

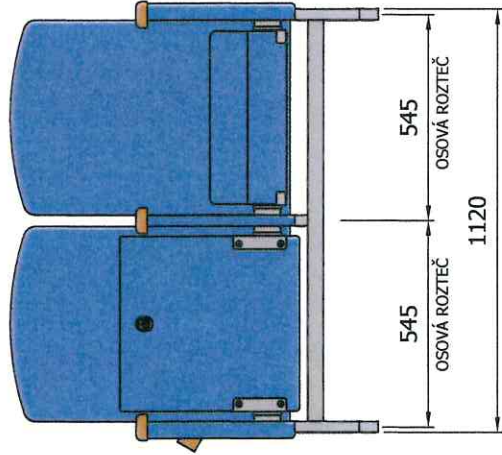




TRAVERZA TROJICE

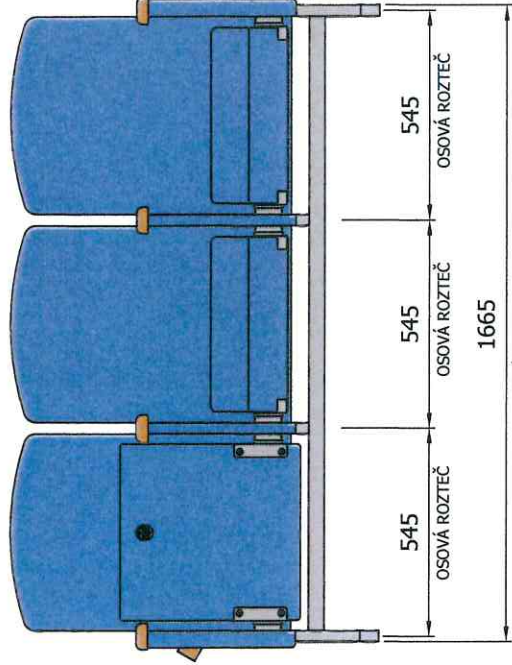

KŘESLA NA SCHOD 160mm

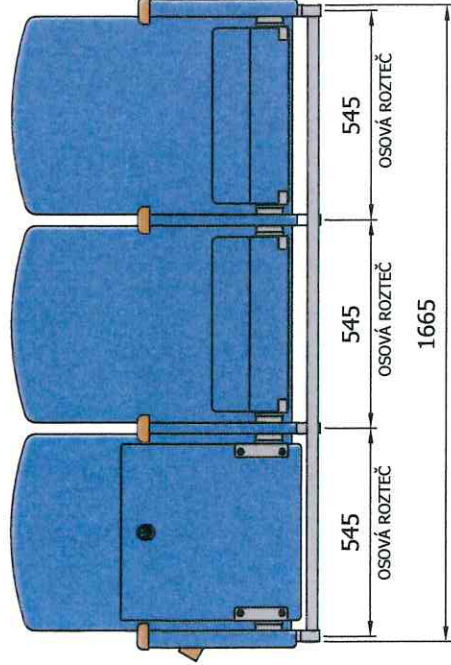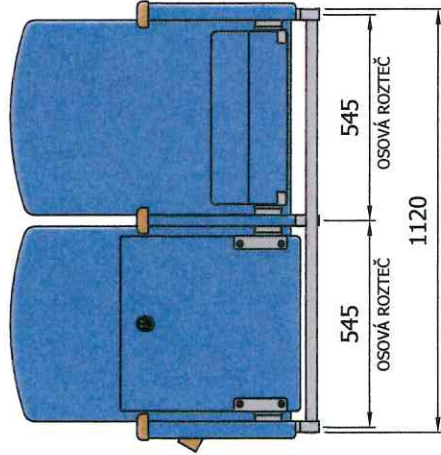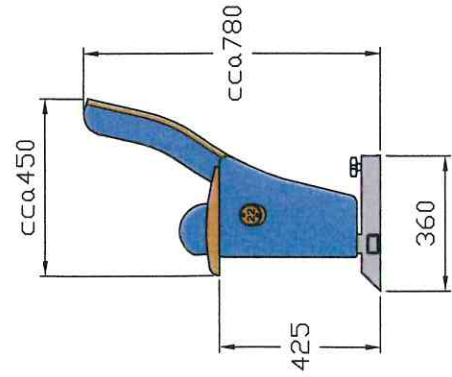


KŘESLA NA SCHOD 170mm

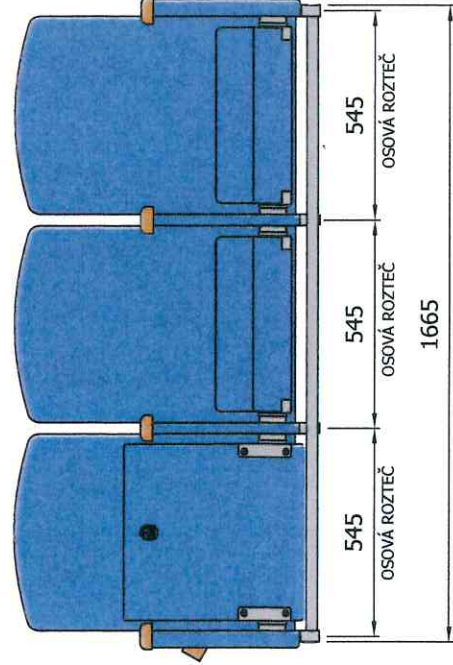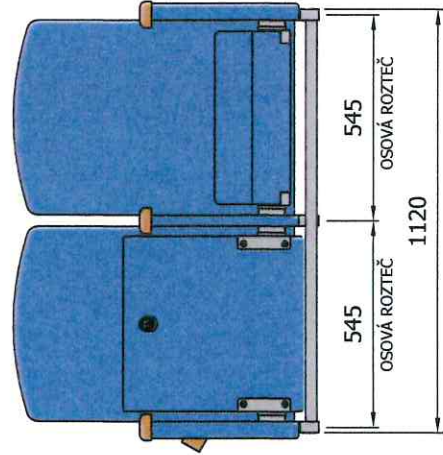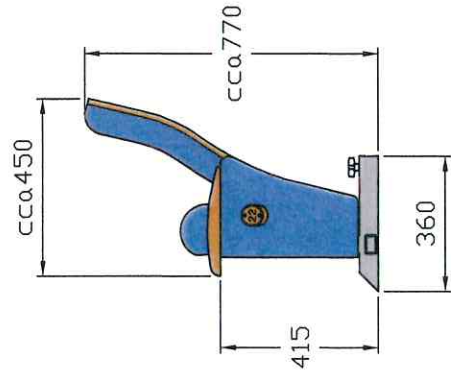


DOKUMENTACE PRO VÝBĚR DODAVATELE

KULTURNÍ DŮM STRÁŽNICHAN OBNOVA SEDADLOVÉHO PARKU VE VÍCEÚČELOVÉM SÁLE			ARCHITEKTI TIHELKA - STARYCHA s.r.o. BRNO, GARGULÁKOVA 32, 614 00	
VEDOUČÍ PROJEKTANT	ING. ARCH. Z. TIHELKA		DATUM	07/2017
ZODPOVĚD. PROJEKTANT	ING. ARCH. M. STARYCHA		ZAK. ČÍSLO	
			STUPEŇ DOKUMENTACE : PRO VÝBĚR DODAVATELE	
INVESTOR: MĚSTO STRÁŽNICE, NÁM. SVOBODY 503, 696 62 STRÁŽNICE				
VÝKRES TYPŮ A SESTAV KŘESEL			MĚŘÍTKO 1 : 20	Č. VÝKRESU 03


STAŽENÁ TRIBUNA + KŘESLA

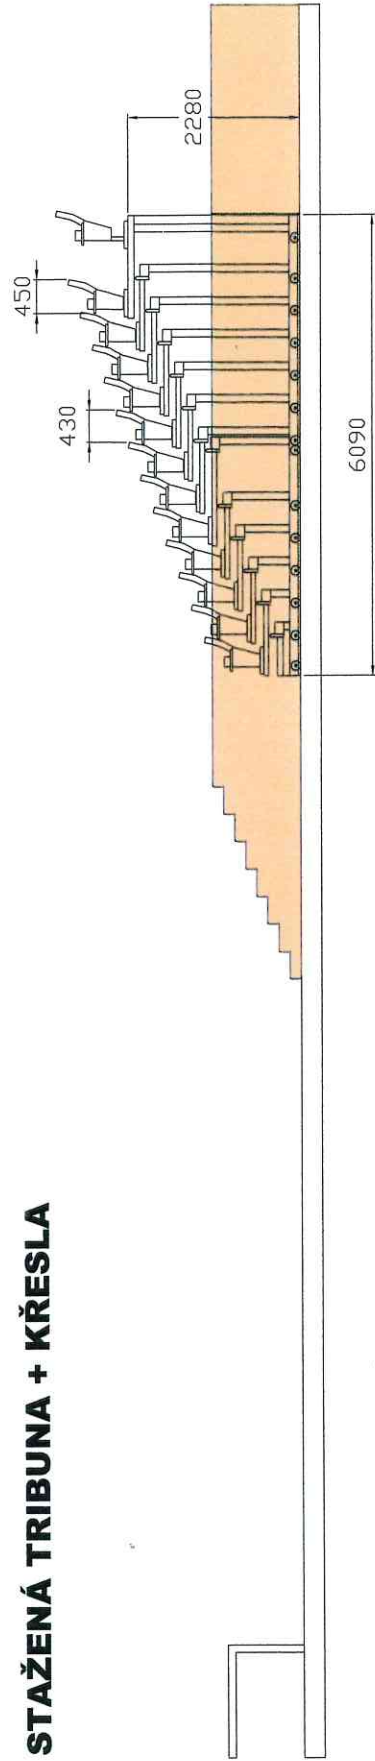

STAŽENÁ TRIBUNA + BEZ KŘESEL

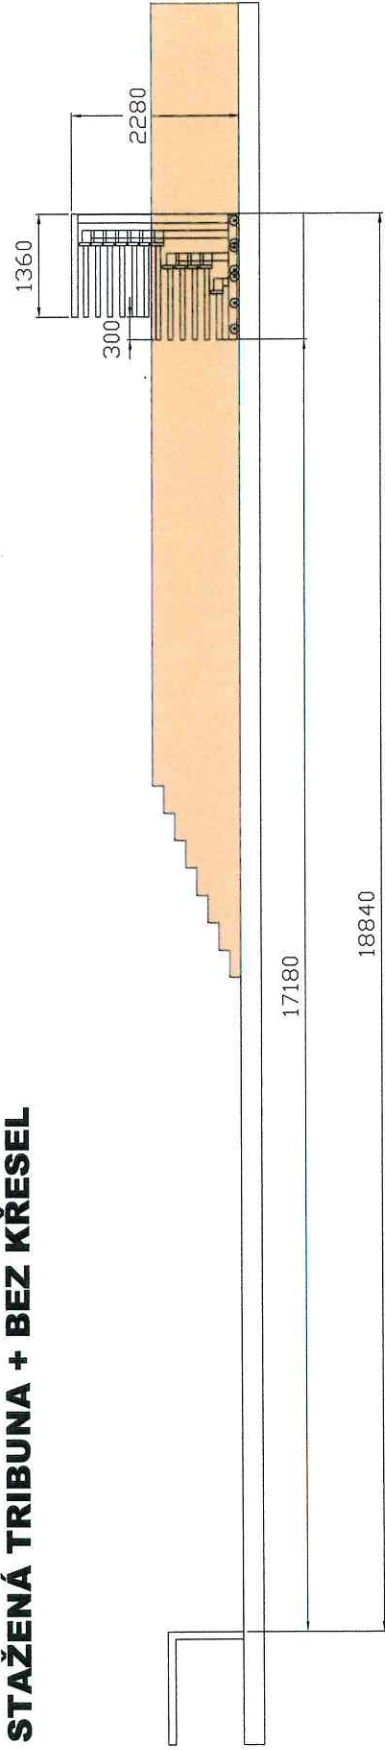


DOKUMENTACE PRO VÝBĚR DODAVATELE

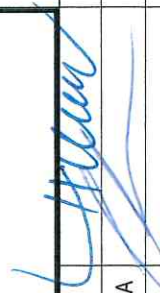KULTURNÍ DŮM STRÁŽNÍČAN OBNOVA SEDADLOVÉHO PARKU VE VÍCEÚČELOVÉM SÁLE			ARCHITEKTI TIHELKA - STARYCHA s.r.o. BRNO, GARGULÁKOVA 32, 614 00	
VEDOUČÍ PROJEKTANT	ING. ARCH. Z. TIHELKA		DATUM	07/2017
ZODPOVĚD. PROJEKTANT	ING. ARCH. M. STARYCHA		ZAK. ČÍSLO	
			STUPEŇ DOKUMENTACE : PRO VÝBĚR DODAVATELE	
INVESTOR: MĚSTO STRÁŽNICE, NÁM. SVOBODY 503, 696 62 STRÁŽNICE				
VÝKRES STAŽENÉ TRIBUNY			MĚŘÍTKO 1 : 100	Č. VÝKRESU 04


ZÁBRADLÍ NA ZÁSUVNÉ ELEVACI

PROVEDENÍ SKLOPNÉ + OTOČNÉ


PŮDORYS

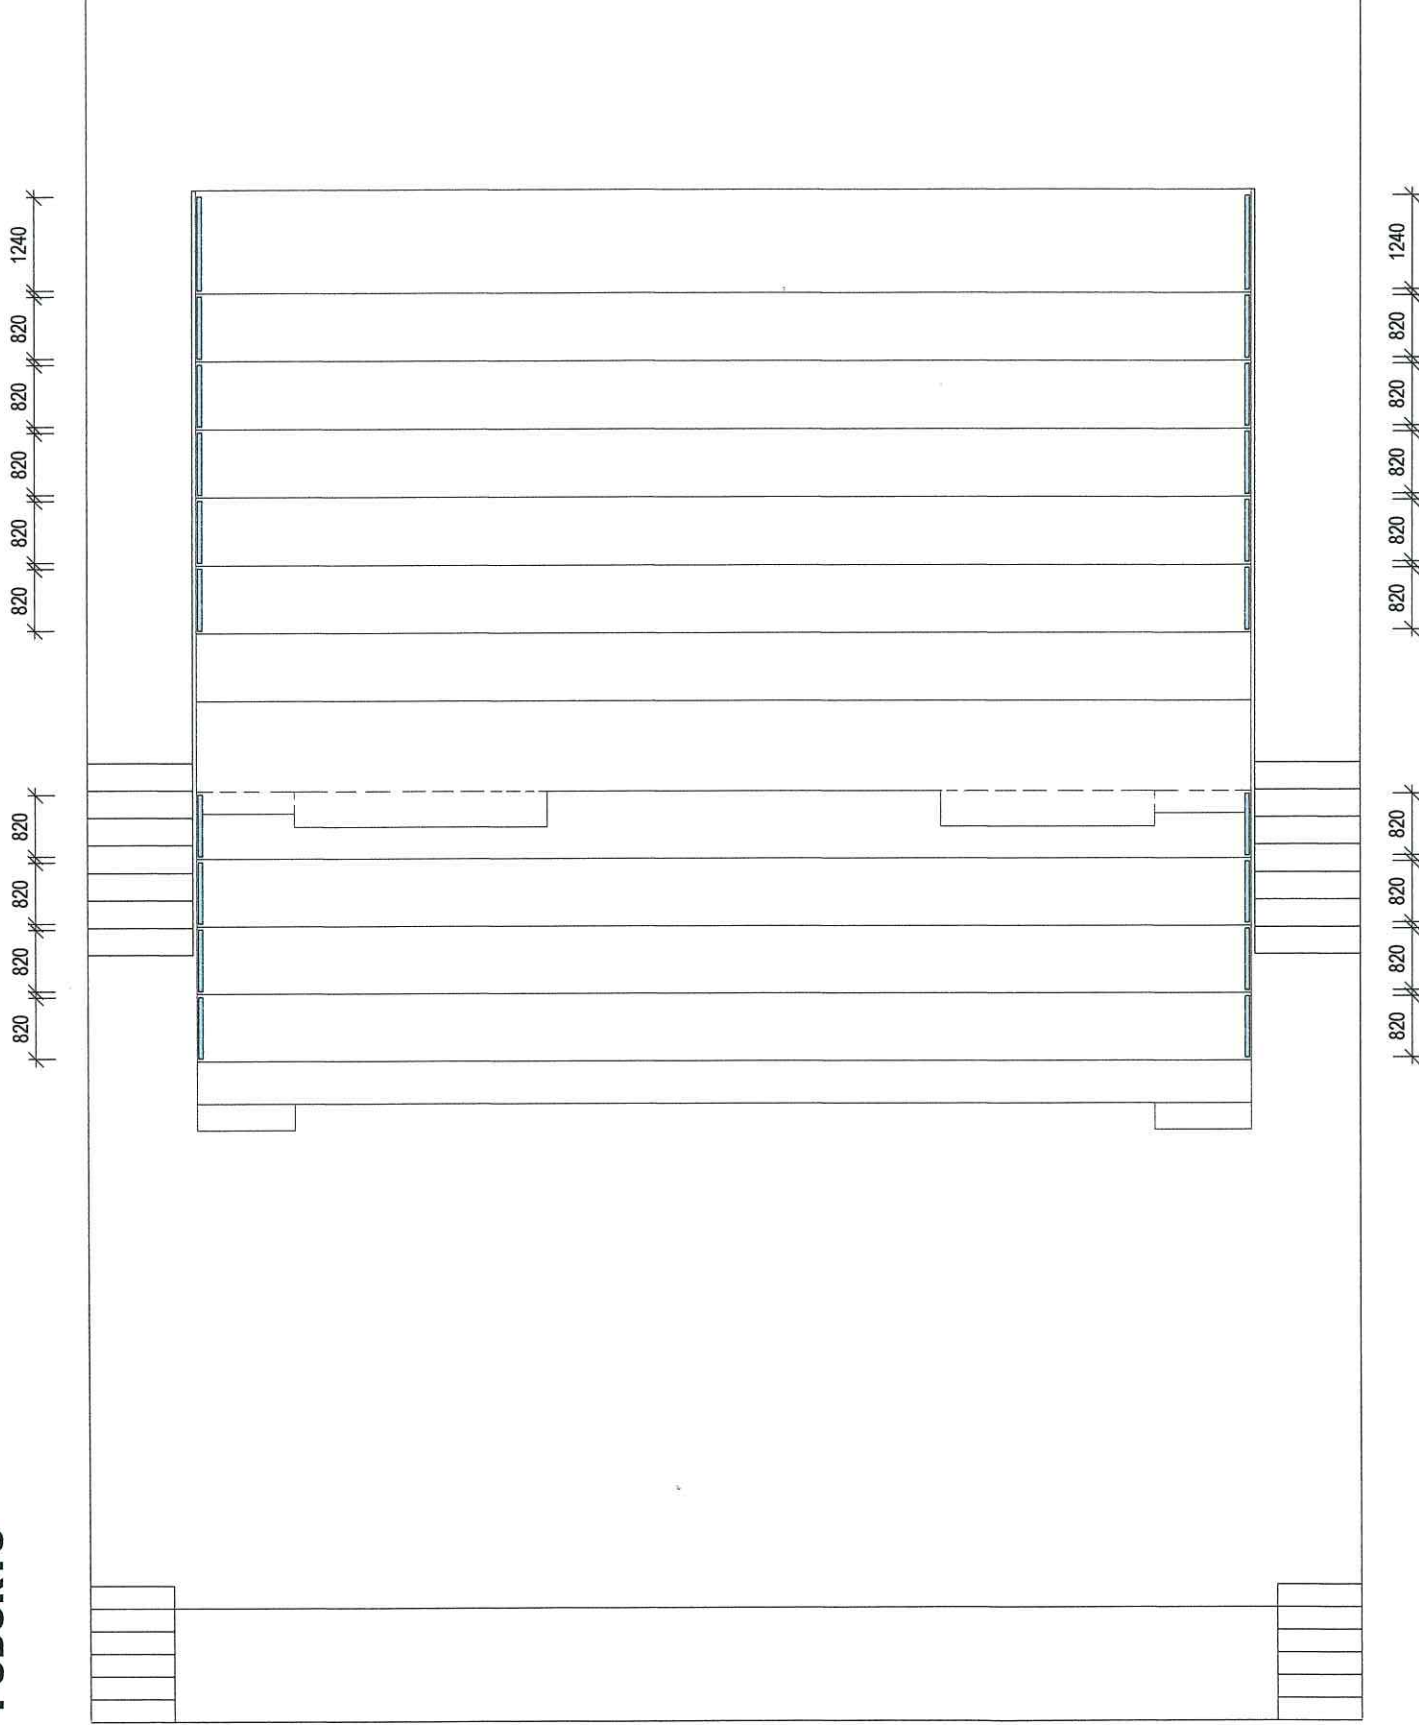

POHLED

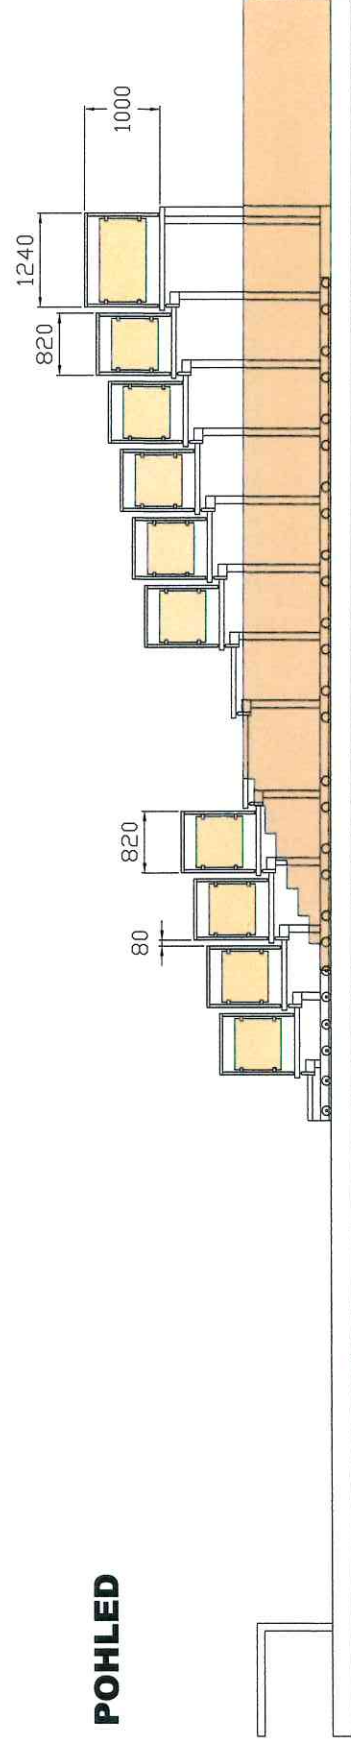

DETAIL SKLOPNÉHO A OTOČNÉHO ZÁBRADLÍ

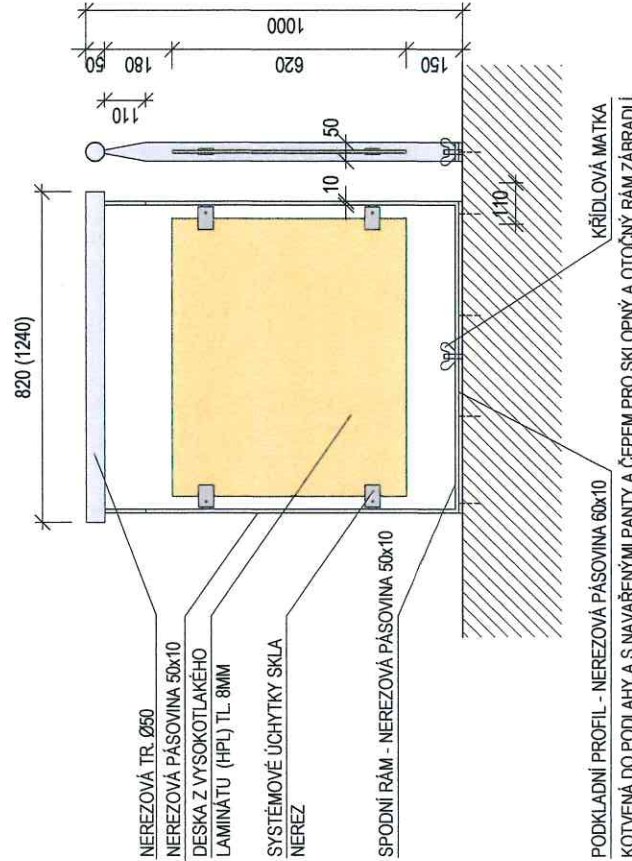


DOKUMENTACE PRO VÝBĚR DODAVATELE

KULTURNÍ DŮM STRÁŽNICAN OBNOVA SEDADLOVÉHO PARKU VE VÍCEÚČELOVÉM SÁLE			ARCHITEKTI TIHELKA - STARYCHA s.r.o. BRNO, GARGULÁKOVA 32, 614 00	
VEDOUČÍ PROJEKTANT	ING. ARCH. Z. TIHELKA		DATUM	07/2017
ZODPOVĚD. PROJEKTANT	ING. ARCH. M. STARYCHA		ZAK. ČÍSLO	
INVESTOR: MĚSTO STRÁŽNICE, NÁM. SVOBODY 503, 696 62 STRÁŽNICE			STUPEŇ DOKUMENTACE : PRO VÝBĚR DODAVATELE	
ZÁBRADLÍ NA ZÁSUVNÉ ELEVACI			MĚŘÍTKO 1 : 100	Č. VÝKRESU 05


ZÁBRADLÍ NA PEVNÉ ELEVACI

PŮDORYS


2450 6300

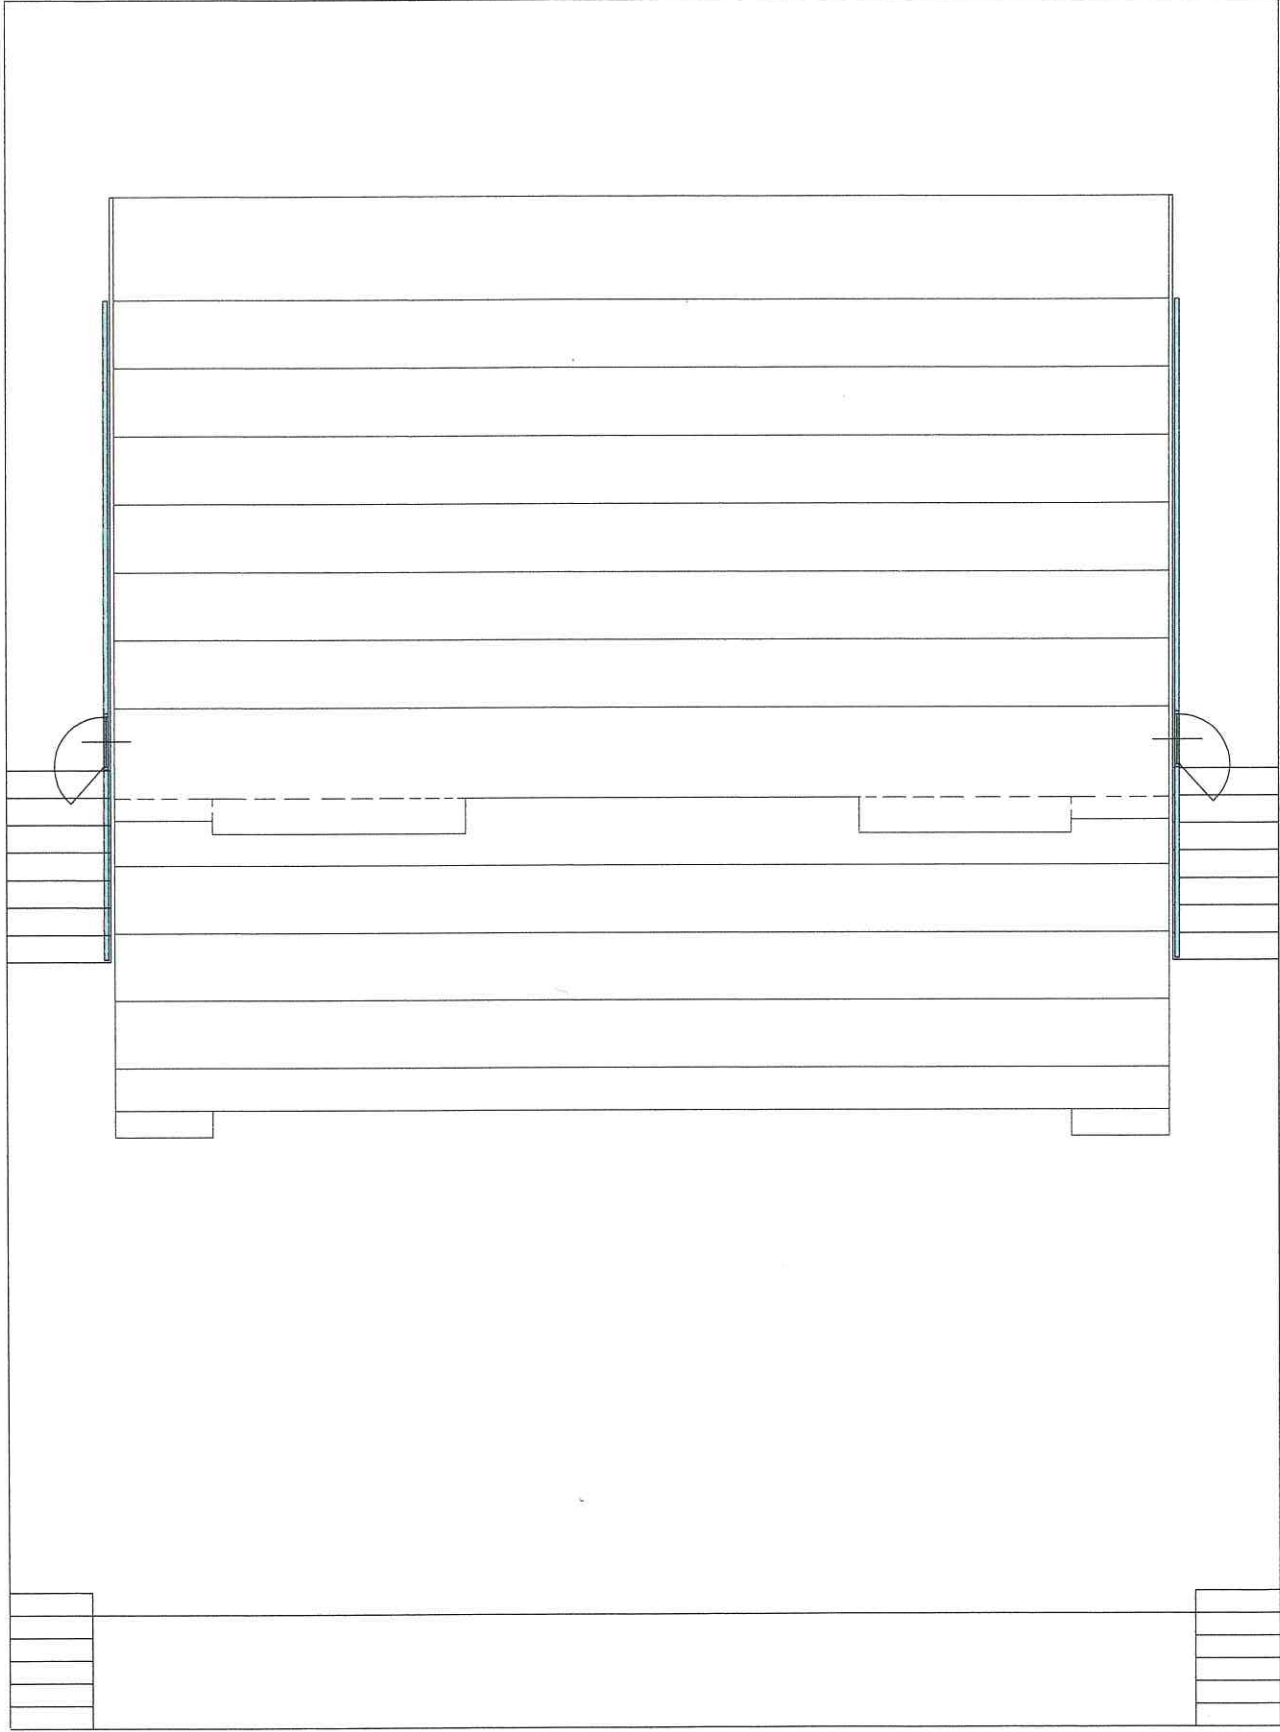

POHLED

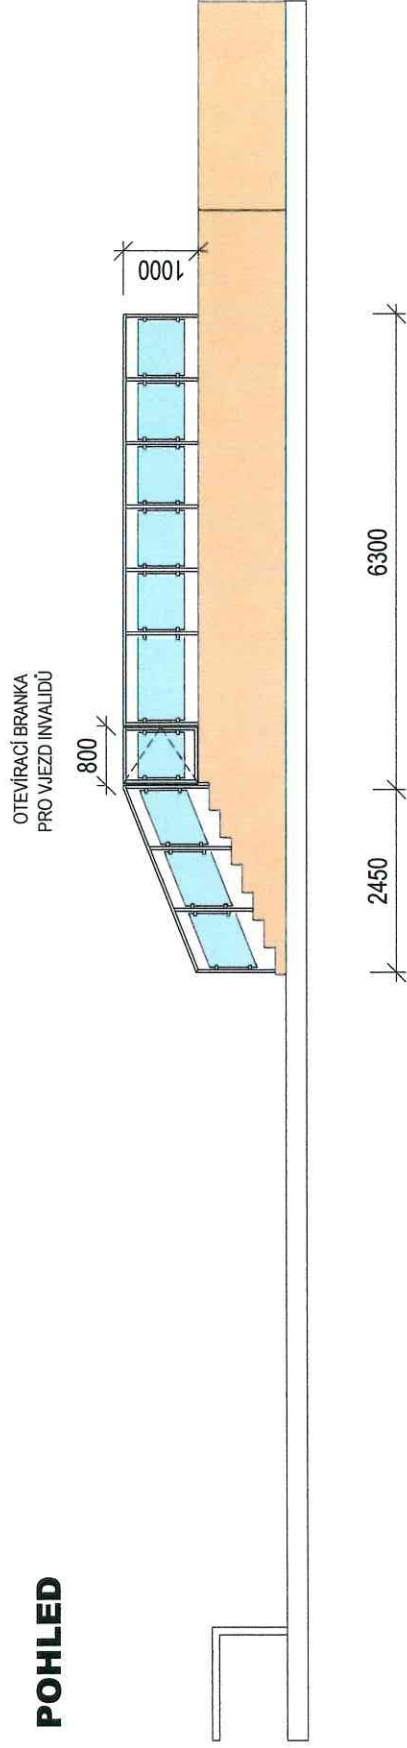


DETAIL ZÁBRADLÍ

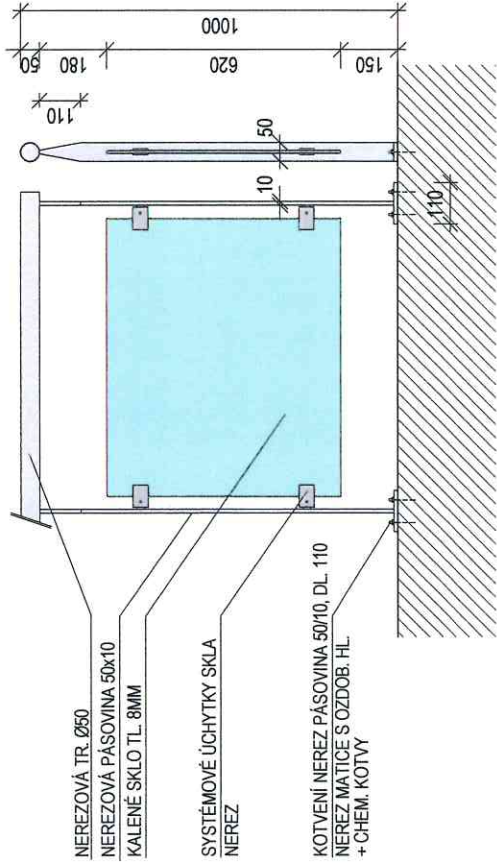


DOKUMENTACE PRO VÝBĚR DODAVATELE

KULTURNÍ DŮM STRÁŽNÍČAN OBNOVA SEDADLOVÉHO PARKU VE VÍCEÚČELOVÉM SÁLE			ARCHITEKTI TIHELKA - STARYCHA s.r.o. BRNO, GARGULÁKOVA 32, 614 00	
VEDOUČÍ PROJEKTANT	ING. ARCH. Z. TIHELKA		DATUM	07/2017
ZODPOVĚD. PROJEKTANT	ING. ARCH. M. STARYCHA		ZAK. ČÍSLO	
INVESTOR: MĚSTO STRÁŽNICE, NÁM. SVOBODY 503, 696 62 STRÁŽNICE			STUPEŇ DOKUMENTACE : PRO VÝBĚR DODAVATELE	
ZÁBRADLÍ NA PEVNÉ ELEVACI			MĚŘÍTKO 1 : 100	Č. VÝKRESU 06


ZÁBRADLÍ NA ZÁSUVNÉ A PEVNÉ ELEVACI

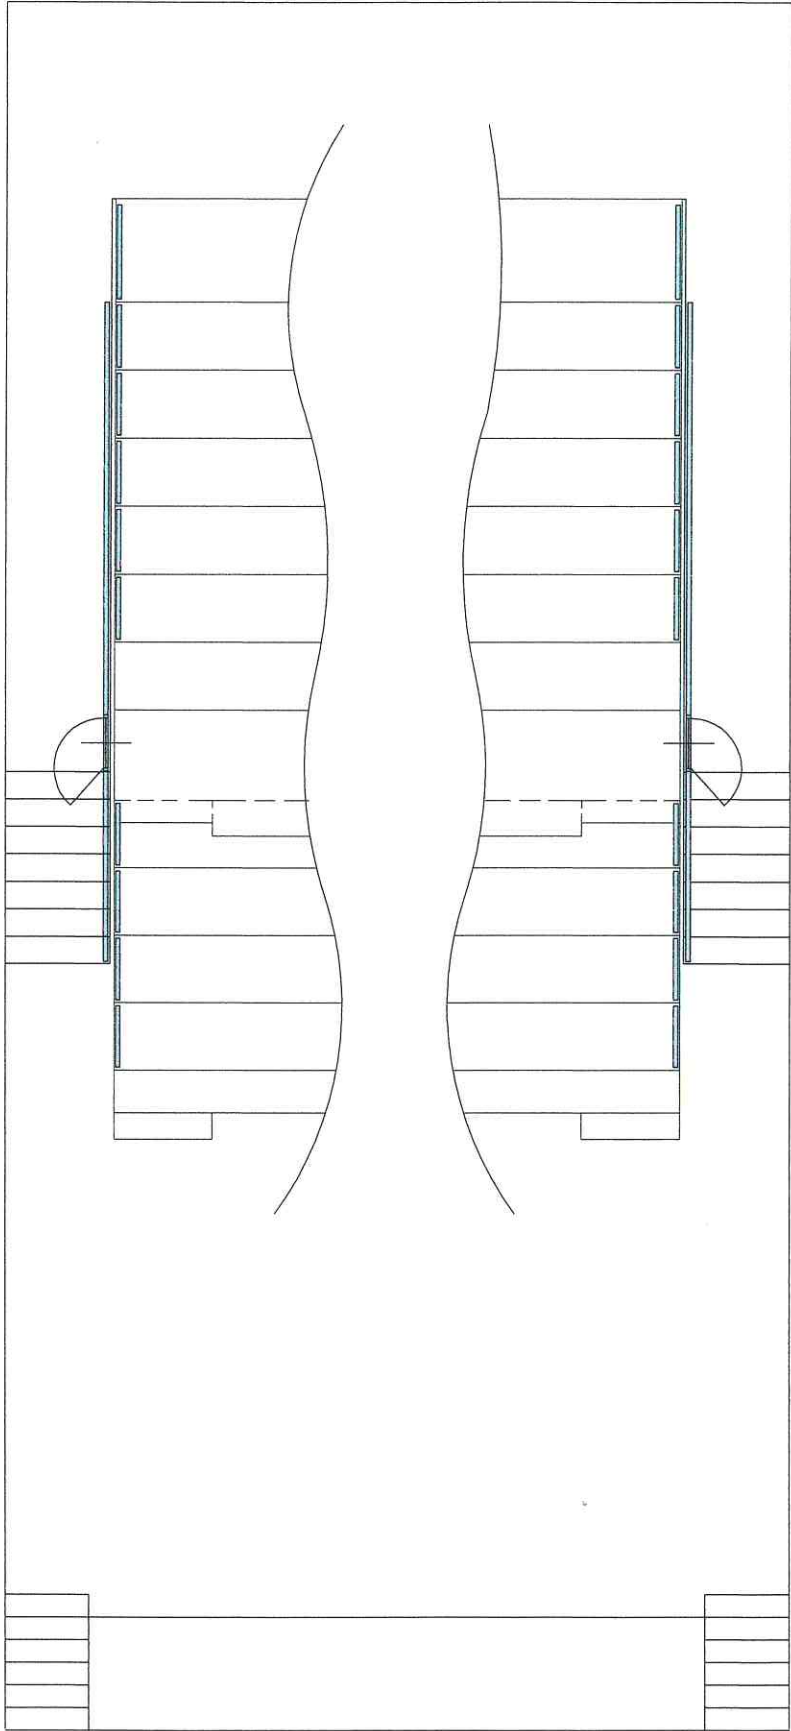


POHLED VNĚJŠÍ

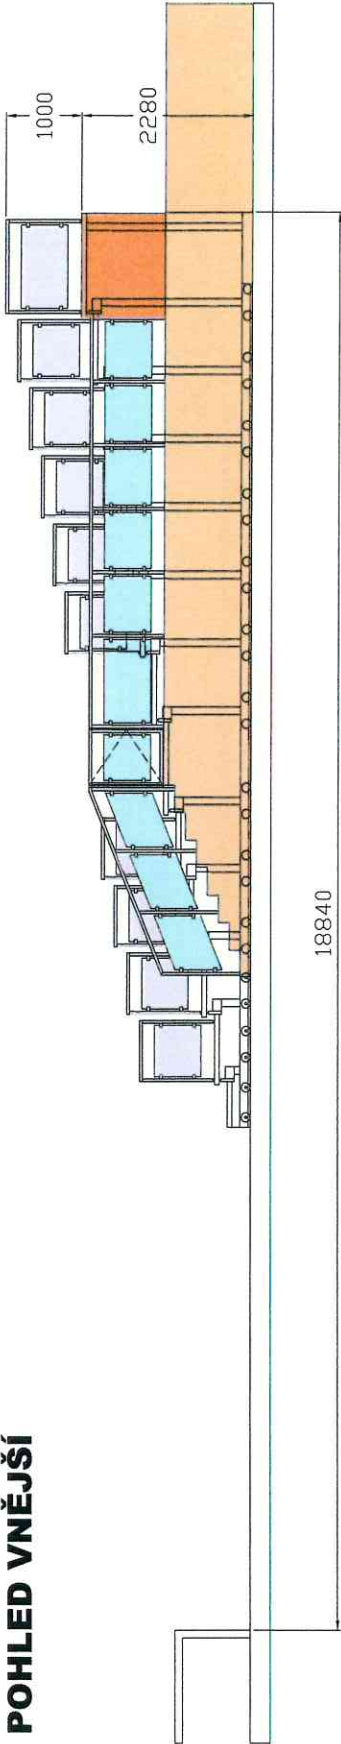



POHLED VNITŘNÍ

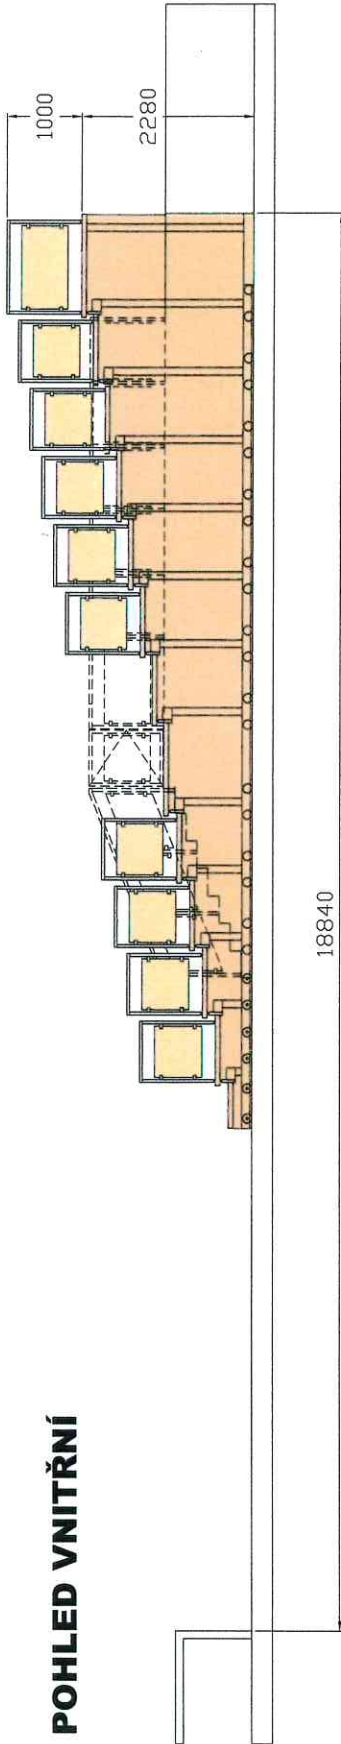

DOKUMENTACE PRO VÝBĚR DODAVATELE

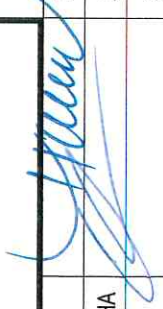KULTURNÍ DŮM STRÁŽNIČAN OBNOVA SEDADLOVÉHO PARKU VE VÍCEÚČELOVÉM SÁLE				ARCHITEKTI TIHELKA - STARYCHA s.r.o. BRNO, GARGULÁKOVA 32, 614 00		
VEDOUcí PROJEKTANT	ING. ARCH. Z. TIHELKA		DATUM	07/2017		
ZODPOVĚD. PROJEKTANT	ING. ARCH. M. STARYCHA		ZAK. ČÍSLO			
			STUPEŇ DOKUMENTACE : PRO VÝBĚR DODAVATELE			
INVESTOR: MĚSTO STRÁŽNICE, NÁM. SVOBODY 503, 696 62 STRÁŽNICE						
ZÁBRADLÍ NA ZÁSUV. A PEVNÉ ELEVACI			MĚŘÍTKO 1 : 100	Č. VÝKRESU 07		

KRYTÍ ELEVACE

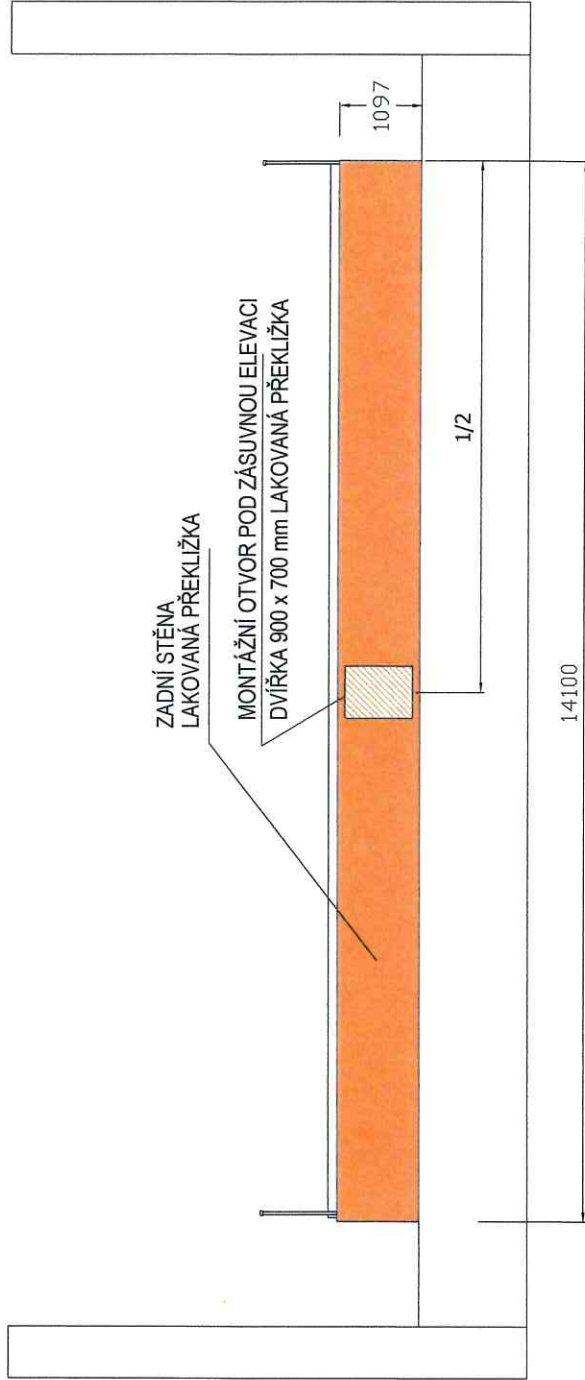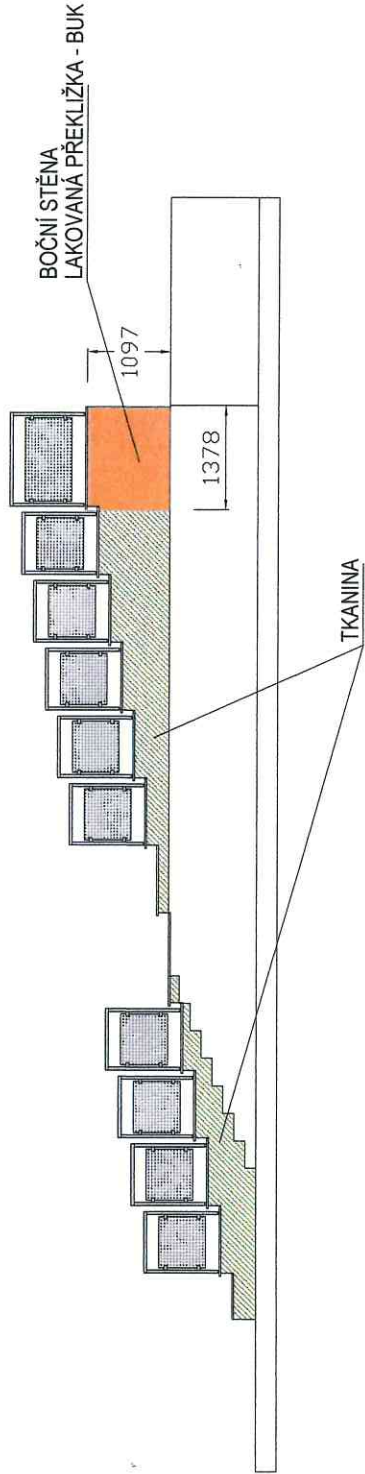


DOKUMENTACE PRO VÝBĚR DODAVATELE

KULTURNÍ DŮM STRÁŽNÍČAN OBNOVA SEDADLOVÉHO PARKU VE VÍCEÚČELOVÉM SÁLE				ARCHITEKTI TIHELKA - STARYCHA s.r.o. BRNO, GARGULÁKOVA 32, 614 00	
VEDOUČÍ PROJEKTANT		ING. ARCH. Z. TIHELKA		DATUM 07/2017	
ZODPOVĚD. PROJEKTANT		ING. ARCH. M. STARYCHA		ZAK. ČÍSLO	
INVESTOR: MĚSTO STRÁŽNICE, NÁM. SVOBODY 503, 696 62 STRÁŽNICE				STUPEŇ DOKUMENTACE : PRO VÝBĚR DODAVATELE	
KRYTÍ ELEVACE				MĚŘÍTKO 1 : 100	
				Č. VÝKRESU 08	

VÝKRES SKLADU SEDAČEK V SUTERÉNU

POČET USKLADNĚNÝCH MÍST POD JEVIŠTĚ

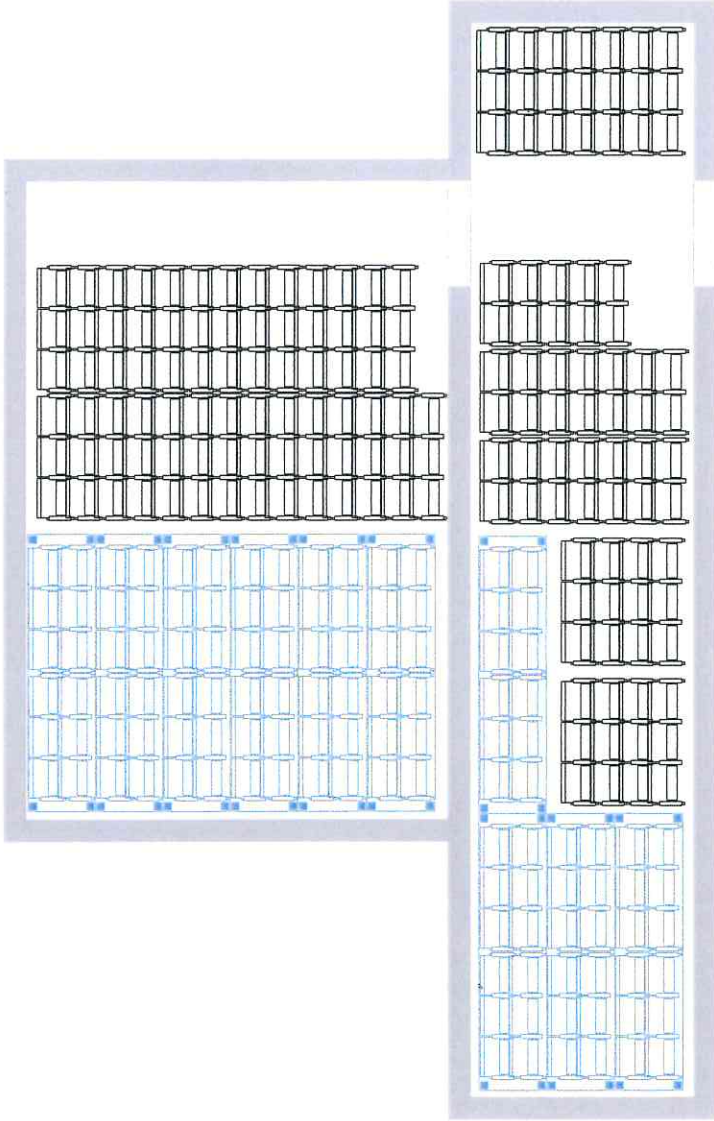


POJIZDNÝ REGÁL 10ks á 8xTROJICE KŘESEL = 80ks TROJIC
VOLNĚ 42ks TROJIC + 19ks DVOJIC


CELKEM: 122sestav á 3místa = 366míst
19sestav á 2místa = 38míst

404míst

POJIZDNÝ REGÁL PRO USKLADNĚNÍ SESTAV KŘESEL NAD SEBOU - 10KS
PŮDORYS M 1:20

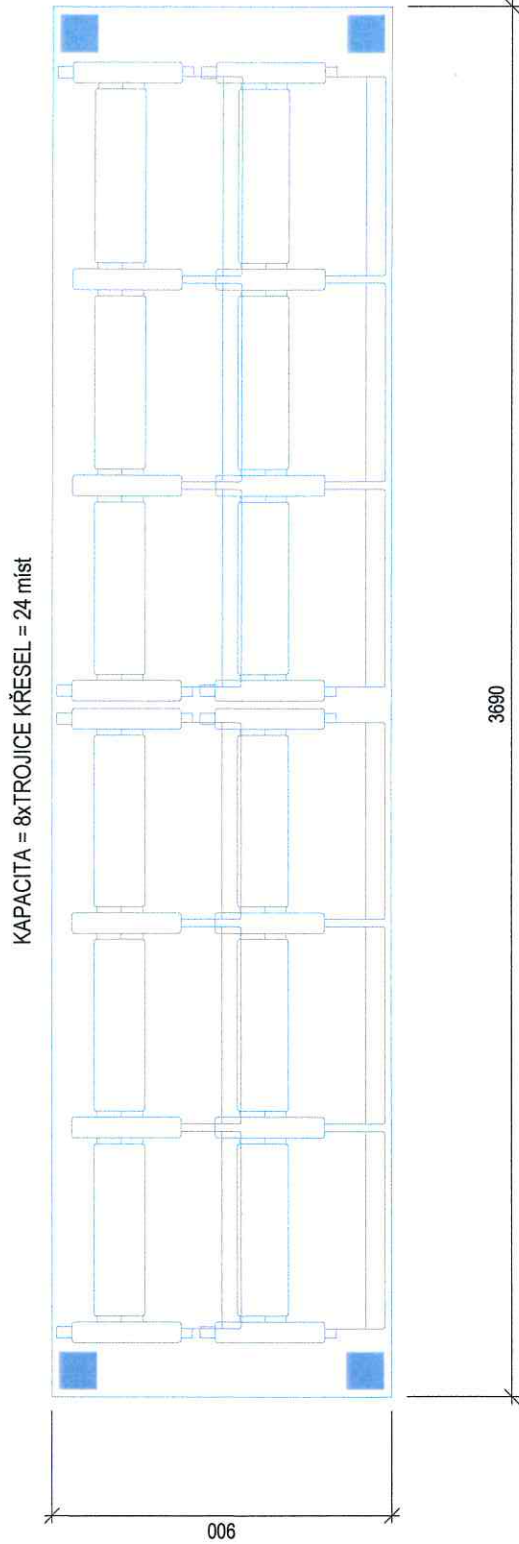

BOČNÍ POHLED

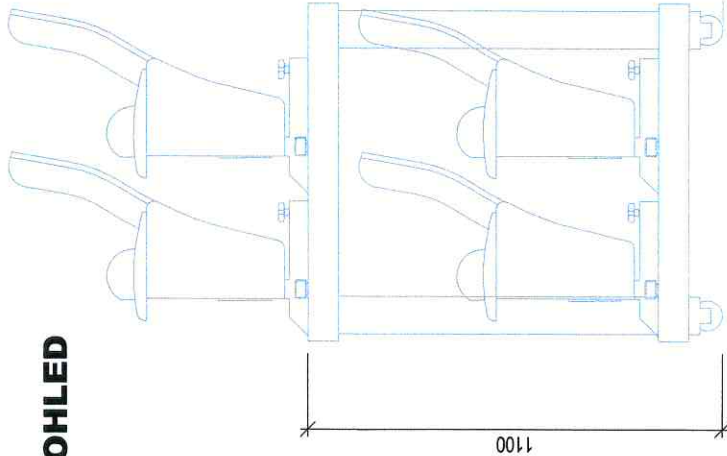

VOZÍK PRO USKLADNĚNÍ
SESTAV KŘESEL NA PODLAZE
122 KS



DOKUMENTACE PRO VÝBĚR DODAVATELE

KULTURNÍ DŮM STRÁŽNÍČAN OBNOVA SEDADLOVÉHO PARKU VE VÍCEÚČELOVÉM SÁLE				ARCHITEKTI TIHELKA - STARYCHA s.r.o. BRNO, GARGULÁKOVA 32, 614 00	
VEDOUČÍ PROJEKTANT	ING. ARCH. Z. TIHELKA		DATUM	07/2017	
ZODPOVĚD. PROJEKTANT	ING. ARCH. M. STARYCHA		ZAK. ČÍSLO		
			STUPĚŇ DOKUMENTACE : PRO VÝBĚR DODAVATELE		
INVESTOR: MĚSTO STRÁŽNICE, NÁM. SVOBODY 503, 696 62 STRÁŽNICE					
VÝKRES SKLADU SEDAČEK V SUTERÉNU				MĚŘÍTKO 1 : 100, 1:20	Č. VÝKRESU 09

**KULTURNÍ DŮM STRÁŽNÍČAN
- OBNOVA SEDADLOVÉHO PARKU
VE VÍCEÚČELOVÉM SÁLE**

STRÁŽNICE, K.Ú. STRÁŽNICE NA MORAVĚ, PARC. Č. 796/1

VÝKAZ VÝMĚR

DOKUMENTACE PRO VÝBĚR DODAVATELE

 Architekti
Tihelka – Starycha s.r.o.
Brno, Garguláková 32, 614 00
IČ 27718131, DIČ CZ 27718131



REKAPITULACE

Předmět dodávky:	Dodávka zásuvné elevace a sedaček pro KD Strážničan
------------------	---

Dodavatel:

Kód

Popis

Cena celkem Kč

1

2

5

1.

Odstranění stávající elevace

0,00

2.

Likvidace stávající elevace

0,00

3.

Nová zásuvná elevace

0,00

4.

Nové sedačky na volnou plochu a na elevaci

0,00

5.

Pojízdné regály pro uskladnění sedaček

0,00

6.

Zábradlí na stávající pevnou elevaci

0,00

7.

Opláštění posledního schodu zásuvné elevace

0,00

8.

Vozík pro přepravu sedaček

0,00

9.

Ostatní (přesun hmot, doprava)

0,00

Celkem bez DPH

0,00

DPH 21%

0,00

Celkem vč. DPH

0,00

Výkaz,výměr - slepý Dodávka zásuvné elevace a sedaček pro KD Strážničan

ze dne: 7.7.2017

Číslo položky		Množstevní jednotka	Jednotková cena Kč bez DPH	Výměra, množství	Cena celkem Kč bez DPH
	odstranění stávající elevace				0,00
1	demontáž sedadel	ks		444	0,00
2	demontáž zásuvné elevace	ks		1	0,00
	likvidace stávající elevace				0,00
3	dřevěné části	t		3,8	0,00
4	kovové části	t		4,1	0,00
5	stávající sedačky	t		8,5	0,00
	nová zásuvná elevace (výkr. č. 01, 04, 05)				0,00
6	materiál elevace	ks		1	0,00
7	podlahová krytina elevace	m2		180	0,00
8	materiál zábradlí zásuvné elevace	bm		18	0,00
9	montáž	ks		1	0,00
	nové sedačky na volnou plochu a na elevaci (výkr. č. 02, 03)				0,00
10	materiál	ks		404	0,00
11	montáž	ks		404	0,00
	pojízdné regály pro uskladnění sedaček (výkr. č. 09)				0,00
12	materiál	ks		10	0,00
13	montáž	ks		10	0,00
	zábradlí na stávající pevnou elevaci včetně pevného schodiště (výkr. č. 06, 07)				0,00
14	materiál	bm		19	0,00
15	montáž	bm		19	0,00
	opláštění posledního schodu zásuvné elevace včetně zadních dvířek (výkr. č. 08)				0,00
16	materiál	m2		22	0,00
17	práce	m2		22	0,00
	vozík pro přepravu sedaček (výkr. č. 09)				0,00
18	materiál	ks		122	0,00
	ostatní				0,00
19	přesun hmot, doprava	ks		1	0,00
Celková cena bez DPH					0,00
DPH 21%					0
Celková cena s DPH					0,00