

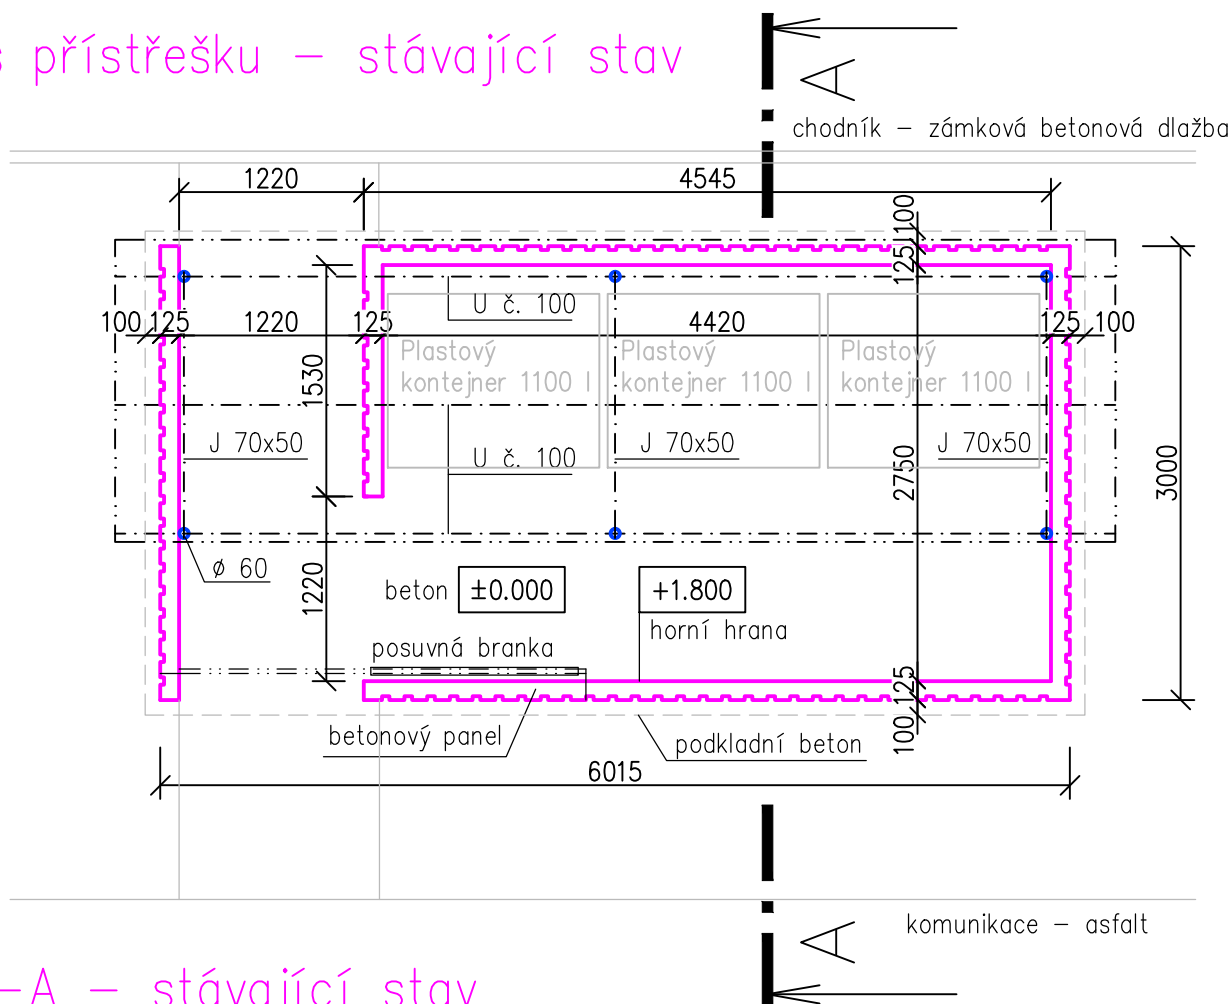


Půdorys přístřešku – stávající stav

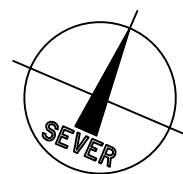

Řez A-A – stávající stav

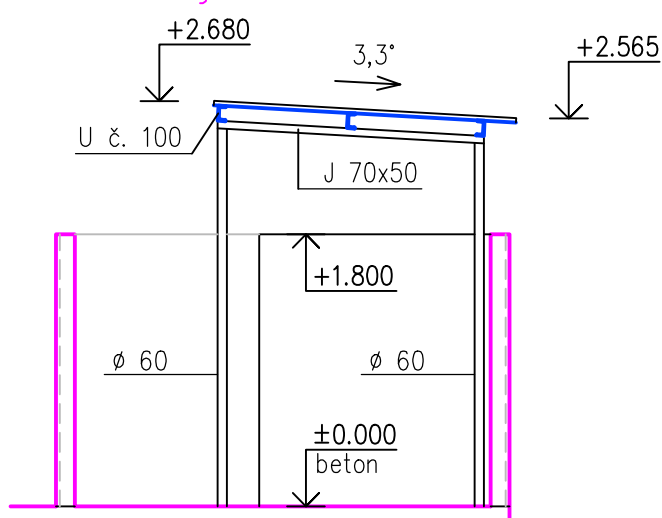

Vypracoval J. Skála, DiS.	Zodp. projektant Ing. Kovandová	Tech. kontrola Ing. Kovandová	PROJEKT SVĚTLÁ, v.o.s. projektová a inženýrská činnost Havířská 616 582 91 Světlá nad Sázavou Tel. : 724 025 504	
Kreslil J. Skála, DiS.	<i>J. Skála</i>	<i>Kovandová</i>	formát A4	datum 06/2025
Investor Město Zruč nad Sázavou, Zámek 1, 285 22 Zruč nad Sázavou			účel Dok. pro výběr zhotovitele	č. zakázky S22125
Akce Revitalizace přístřešků na KO v ulici 5. května ve Zručí nad Sázavou			č. kopie	archivní č.
Obsah výkresu Půdorys a Řez přístřeškem – stávající stav			Měřítko 1:50	Č. výkresu D1.01