


Půdorys 2NP - Nový stav

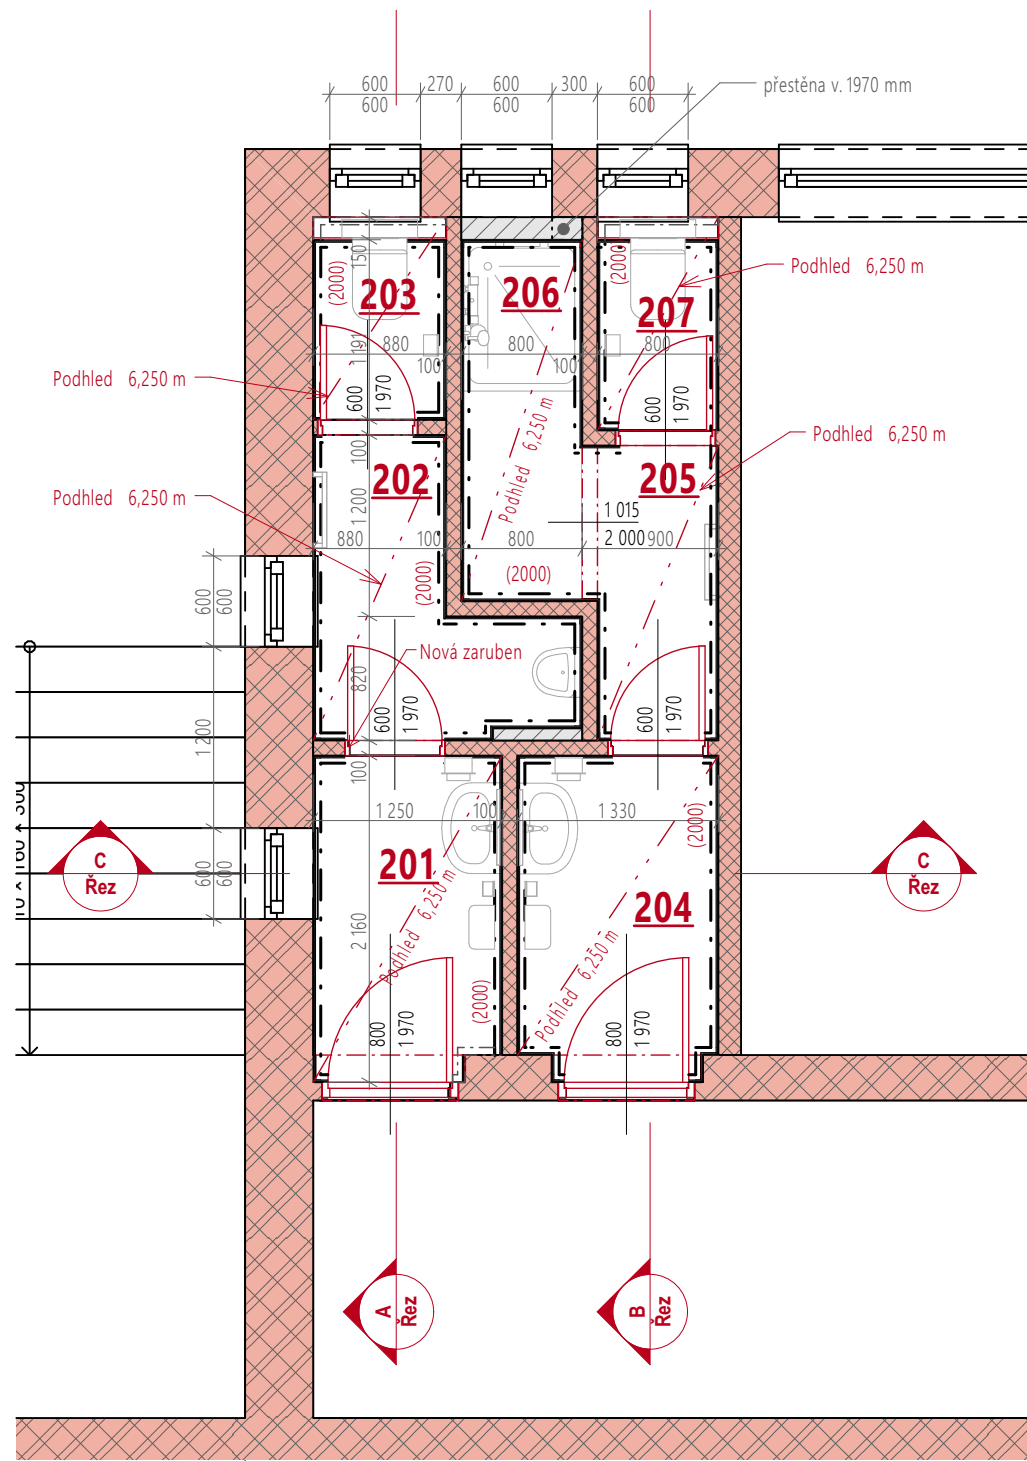

TABULKA MÍSTNOSTÍ 2.NP

Č.	Název místnosti	Naměřená čistá plocha	Skladba podlahy	Nášlapná vrstva	Povrchová úprava zdí	Povrchová úprava stropu
201	Předsín	2,47		Keramická dlažba	Omítka; Výmalba; Keramický obklad	SDK podhled; Výmalba
202	Wc muži	2,47		Keramická dlažba	Omítka; Výmalba; Keramický obklad	SDK podhled; Výmalba
203	Wc muži	1,05		Keramická dlažba	Omítka; Výmalba; Keramický obklad	SDK podhled; Výmalba
204	Předsín	2,63		Keramická dlažba	Omítka; Výmalba; Keramický obklad	SDK podhled; Výmalba
205	Wc ženy	1,56		Keramická dlažba	Omítka; Výmalba; Keramický obklad	SDK podhled; Výmalba
206	Wc ženy	1,91		Keramická dlažba	Omítka; Výmalba; Keramický obklad	SDK podhled; Výmalba
207	Wc ženy	1,01		Keramická dlažba	Omítka; Výmalba; Keramický obklad	SDK podhled; Výmalba
		13,10 m ²				

Úroveň 0,000 = Stávající podlaha 1NP m n. m. (Bpv)

Název stavby

Stavební úpravy sociálního zázemí

Místo stavby: parc. č. st. 397, k. ú. Sady [772917]

Investor: Slovácké vodárny a kanalizace, a. s., Za Olšávkou 290, Sady Uherské Hradiště 68601

ZODPOVĚDNÝ PROJEKTANT: VYPRACOVAL:

Ing. Dominik Hančík Ing. Dominik Hančík Ing. Tomáš Janča

PROFESE: D.1.1 - Architektonicko-stavební řešení_NOVÝ STAV

OBJEKT: SO 01 - Rodinný dům

OBSAH: Půdorys 2NP - Nový stav



Ing. Dominik Hančík

Kněžpole 233 Kněžpole 687 12
IČ: 14279622, tel:+420 731 064 299

STUPĚŇ: DPS PARÉ

DATUM: 07/2025

ZAKÁZKA Č.: -

MĚŘÍTKO: 1:50, 1:1 ČÍSLO VÝKRESU: D.1.1.07