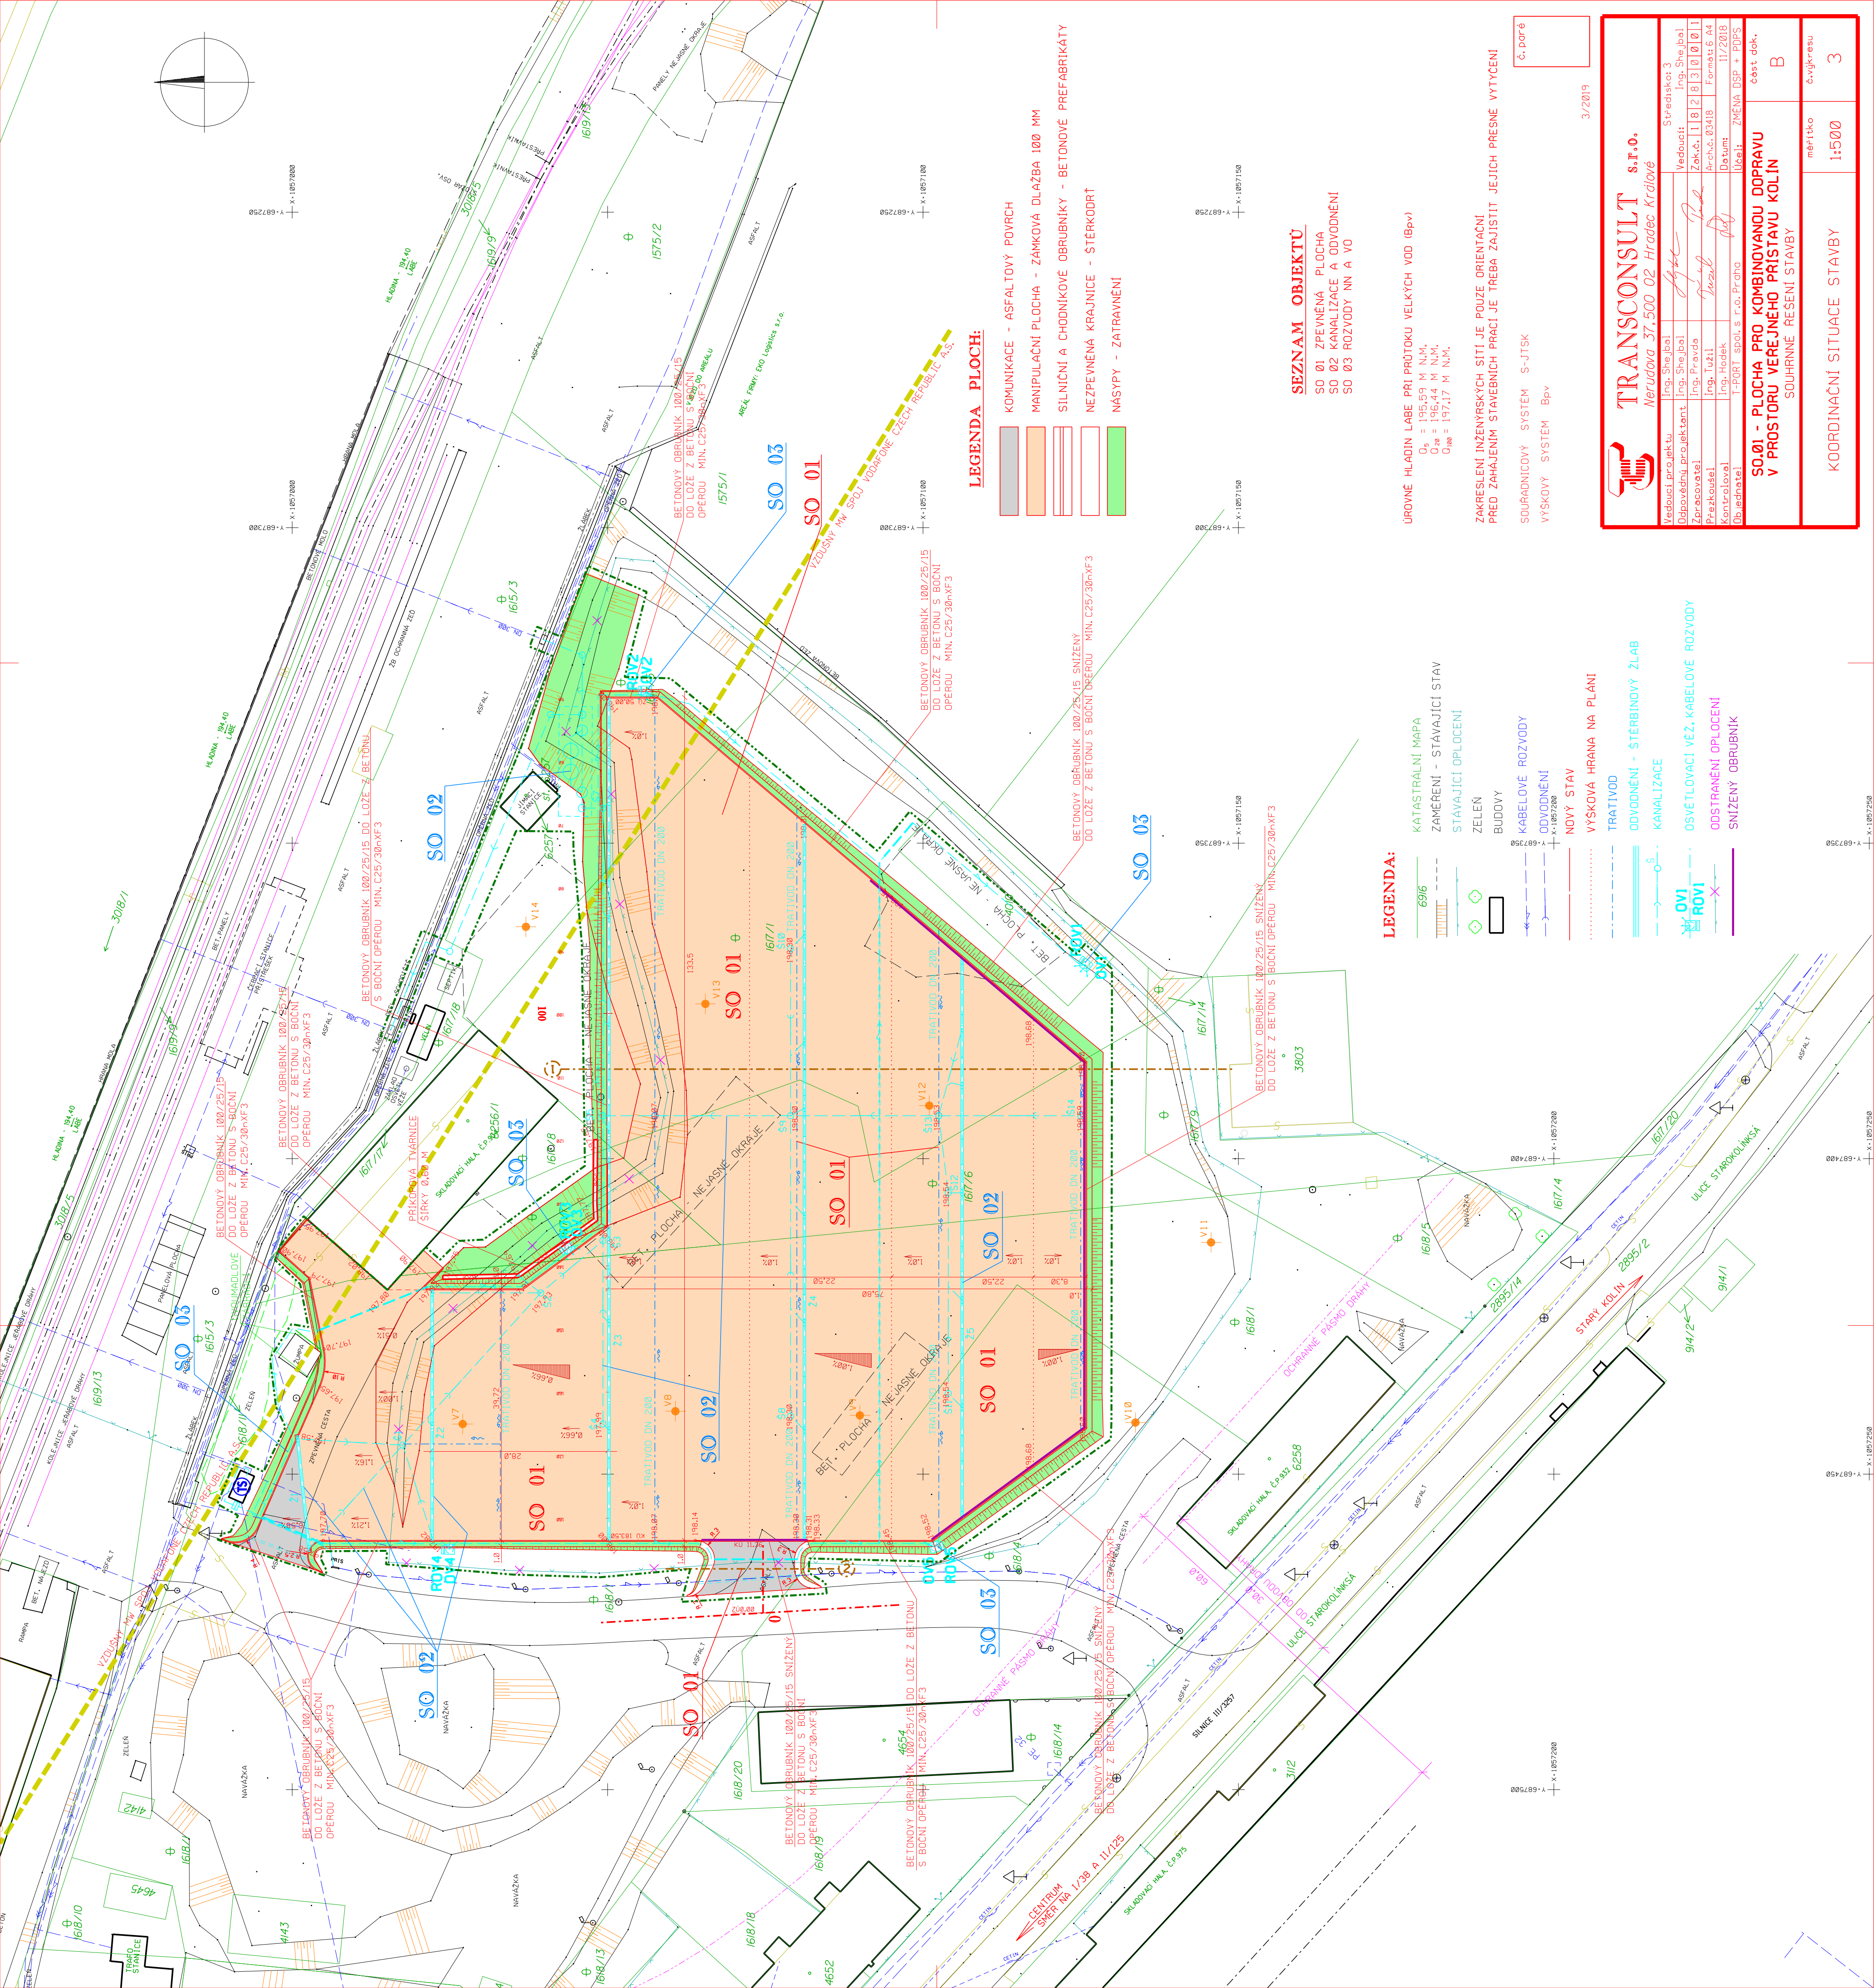


SEZNAM OBJEKTŮ

- SO 01 ZPEVNĚNÁ PLOCHA
- SO 02 KANALIZACE A ODVODNĚNÍ
- SO 03 ROZVODY NN A VO

ÚROVŇ HLADIN LABE PŘI PRŮTOKU VELKÝCH VOD (Bpv)  
Q<sub>5</sub> = 195,59 M N.M.,  
Q<sub>25</sub> = 196,44 M N.M.,  
Q<sub>100</sub> = 197,17 M N.M.

ZAKRESLENÍ INŽENÝRSKÝCH SÍTÍ JE POUZE ORIENTAČNÍ  
PŘED ZAHÁJENÍM STAVEBNÍCH PRÁČÍ JE TREBA ZAJISTIT JEJICH PŘESNÉ VYTČENÍ

SOURADNICOVÝ SYSTÉM S-JT/SK  
VÝŠKOVÝ SYSTÉM Bpv

č. paré

3/2019

**TRANSCONSULT s.r.o.**  
Nerudova 37, 500 02 Hradec Králové

|                      |                           |                            |
|----------------------|---------------------------|----------------------------|
| Vedoucí projektu     | Ing. Štěpán Jíbal         | Středisko: 3               |
| Dopovídní projektant | Ing. Štěpán Jíbal         | Vedoucí: Ing. Štěpán Jíbal |
| Zpracovatel          | Ing. Právo                | Zak.č.: 118 218 310 011    |
| Průzkum              | Ing. Tužil                | Arch.č.: 03418             |
| Kontrola             | Ing. Hodek                | Formát: A4                 |
| Objevitel            | T-PORT spol. s r.o. Praha | Datum: 11/2018             |
| Účastník             | ZMĚNA DSP + POPS          | Účastník: ZMĚNA DSP + POPS |

**SO 01 - PLOCHA PRO KOMBINOVANOU DOPRAVU V PROSTORU VEŘEJNEHO PRÍSTAVU KOLÍN**

SOUHRNNÉ ŘEŠENÍ STAVBY

čest dok. B

KOORDINAČNÍ SITUACE STAVBY

měřítko 1:500

č. výkresu 3

LEGENDA:

- KATASTRÁLNÍ MAPA
- ZÁMĚŘENÍ - STÁVAJÍCÍ STAV
- STÁVAJÍCÍ OPLCENÍ
- ZELEN
- BUDOVY
- KABELOVÉ ROZVODY
- ODVODNĚNÍ
- NOVÝ STAV
- VÝŠKOVÁ HRANA NA PLÁNÍ
- TRATIVOD
- ODVODNĚNÍ - ŠTERBINOVÝ ŽLAB
- KANALIZACE
- OSVĚTLOVACÍ VĚZ, KABELOVÉ ROZVODY
- OSTRAZENÍ OPLCENÍ
- SNÍŽENÝ OBRUBNÍK

LEGENDA PLOCH:

- KOMUNIKACE - ASFALTOVÝ POVRCH
- MANIPULAČNÍ PLOCHA - ZÁMKOVÁ DLÁŽBA 100 MM
- SILNIČNÍ A CHODNÍKOVÉ OBRUBNÍKY - BETONOVÉ PREFABRIKÁTY
- NEZPEVNĚNÁ KRAJNICE - ŠTERKODRŮ
- NASYPY - ZATRAVNĚNÍ