


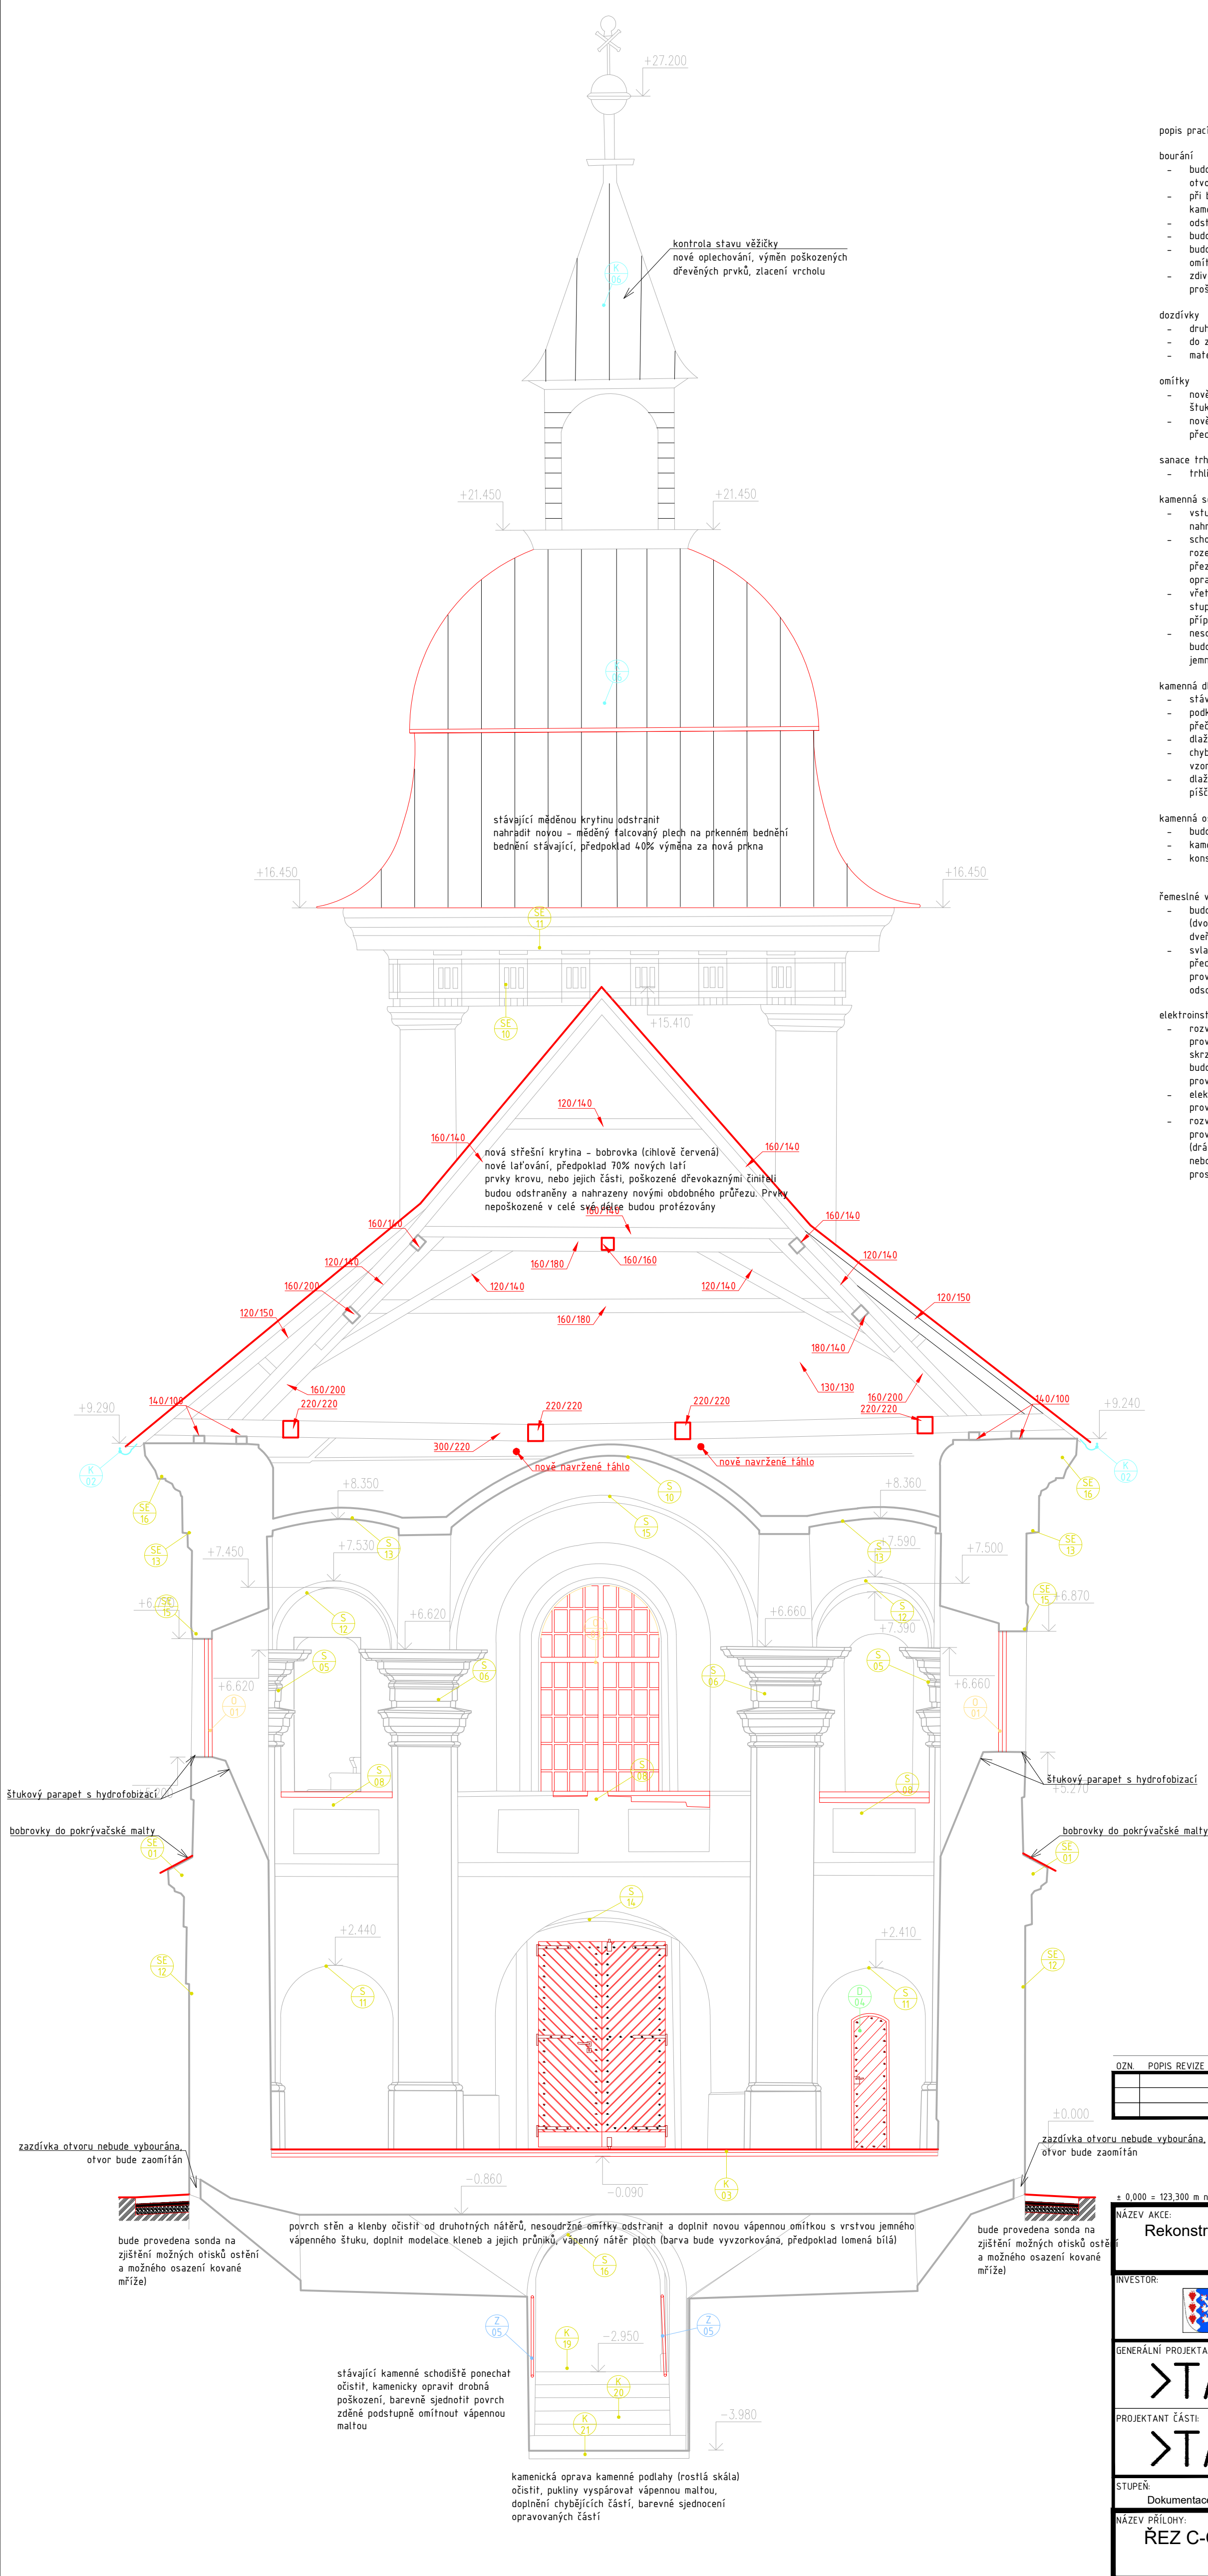

popis prací v řešeném prostoru:

bourání

- budou vybourány zadržky dveří (druhotně zazděné otvory)
- při bourání bude postupováno s ohledem na stávající kamenná ostění
- odstraněny budou dvojce ocelové zárubně
- budou odstraněny druhotné nátery stěn a klenb
- budou odstraněny degradované a nesoudržné části omítek (v nezbytném nutném rozsahu)
- zdivo bez omítek bude očištěno, malta ze spár proškrábnuta do hloubky cca 20mm

dozdívky

- druhotně provedený vstup do krypty bude zazděn
- do zadržky bude osazen elektro rozvaděč
- materiálem budou plně pálené cihly na vápennou maltu

omítky

- nově budou použity vápenné omítky s jemnou štukovou vrstvou a vápenný nátěr
- nově prováděné omítky budou odsouhlaseny na předvedeném vzorku (struktura, hrubost, barevnost)

sanace trhlin ve zdivu a klenbách

- trhliny budou sanovány dle technické zprávy

kamenná schodiště

- vstupní betonové schodiště bude odstraněno a nahrazeno novými kamennými stupni
- schodiště presbytáře bude zdokumentováno, rozebráno. bude opraven základ schodiště (lokální přezdílení z plných cihel na vápennou maltu), očištěné a opravené stupně budou vráceny do původní polohy
- vřetenové schodiště bude ponecháno bez rozebrání, stupně budou kamenicky očištěny a opraveny s případným použitím kamenných vložek
- nesoudržné omítky podstupnic budou odstraněny a budou omítnuty novou vápennou omítkou včetně jemného štku a vápenného nátěru

kamenná dlažba

- stávající kamennou dlažbu zdokumentovat, rozebrat
- podkladní materiál (podsyp, degradovaná malta) přeleštit, urovnat, nevyhovující materiál odstranit,
- dlažbu očištit, kamenicky opravit drobná poškození,
- chybějící dlažbu doplnit bude odsouhlaseno na vzorcích (struktura , barevnost)
- dlažba bude kladena na vápennou maltu do písčitovápenného lože

kamenná ostění

- budou ponechána ve stávající poloze
- kamenicky očištěna a opravena
- konsolidace povrchu s následnou hydrofobizací

řemeslné výrobky

- budou vyrobeny nové vstupní dveře do kaple (dvoukřídlové), vstupní dveře do krypty (dvoukřídlové) a dveře do presbytáře)
- svakový rám s klasově děleným deštěním, předpokládána barva tmavě hnědá lazura (bude provedena výrobní dokumentace, které bude odsouhlaseno příslušnými orgány)

elektroinstalace

- rozvody elektr (sílnoproud a slaboproud) budou provedeny v podlaží přízemí s následnými prostory skrz klenby do prostoru krypty. V prostoru krypty budou rozvody v drážkách v omítk (drážky budou provedeny v co nejmenším rozsahu).
- elektrorozvaděč bude umístěn v zadržce druhotně provedeného otvoru (vstup do krypty)
- rozvody elektr (sílnoproud a slaboproud) budou provedeny v podlaží s následnými drážkami v omítk (drážky budou provedeny v co nejmenším rozsahu) nebo na rubu klenby v prostoru krovu s následnými prostory klenbou a drážkami v omítk

OZN.	POPIS REVIZE	AUTOR	DATUM

± 0.000 = 123.300 m n. m.		Souřadný systém: S-JTSK Výškový systém: Bpv			
NÁZEV AKCE: Rekonstrukce kaple sv. Ducha a Božího Hrobu v Liběchově		ADRESA STAVBY: Liběchov SO 01 - Rekonstrukce objektu			
INVESTOR: 	Město Liběchov Rumburská 53, 277 21 Liběchov IČ: 00237019, DIČ: CZ00237019	Č. ZAKÁZKY: 2019-005	PARÉ:		
		DATUM: 12/2019			
GENERAČNÍ PROJEKTANT: 		HLAVNÍ PROJEKTANT: Ing. Martin Hulan			
PROJEKTANT ČÁSTI: 		ZODPOVĚDNÝ PROJEKTANT ČÁSTI: VYPRACOVAL:			
STUPEŇ: Dokumentace pro provádění stavby		DPS	ČÁST: A00 - Architektonicko-stavební část		
NÁZEV PŘÍLOHY: ŘEZ C-C'		INDEX ČÁSTI: D.1.1.b	REVIZE:	Č. PŘÍLOHY: 13	
		FORMÁT: 9x A4	MĚŘÍTKO: 1:50		