

ZÁKLADNÍ CHARAKTERISTIKA STAVBY :

TRUBNÍ VEDENÍ :

PP DN 500, SN 16, POTRUBÍ KORUGOVANÉ, 563/493 mm, výměna úseku, dl. 27,50 m
PP DN 200, SN 12, dl. cca 2,0 m + tvarovky (kolena) DN 200 dle potřeby

PŘÍSLUŠENSTVÍ :

ODBOČKA PP DN 500/DN 200 - 1 ks
PŘESUVKA PP DN 500 - 3 ks
SPOJKA PRO SPOJ NESOURODÝCH MATERIÁLŮ - PP DN 500 / BET DN 400 - DN 500 - 1 ks

REVIZNÍ KANALIZAČNÍ ŠACHTA :


BETON DN 1200, prefabrikovaná sestava dle rozpisu - 2 ks

OSTATNÍ :

REALIZOVÁNO BUDE POUZE PŘI ZJIŠTĚNÍ NEVYHOVUJÍCÍHO STÁVAJÍCÍHO STAVU

PODLOŽENÍ (EXTERNÍ REFERENCE) - PONECHÁNO V TISKU:
"REKONSTRUKCE CHODNÍKŮ A VO - ul. HRADECKÁ, ŽIROVNICE",
ZPRACOVATEL DOKUMENTACE : ING. VLADIMÍR ZADÁK,
DATUM: 11/2022, STUPEŇ PD: DSP

RYBNÍK NUZOV

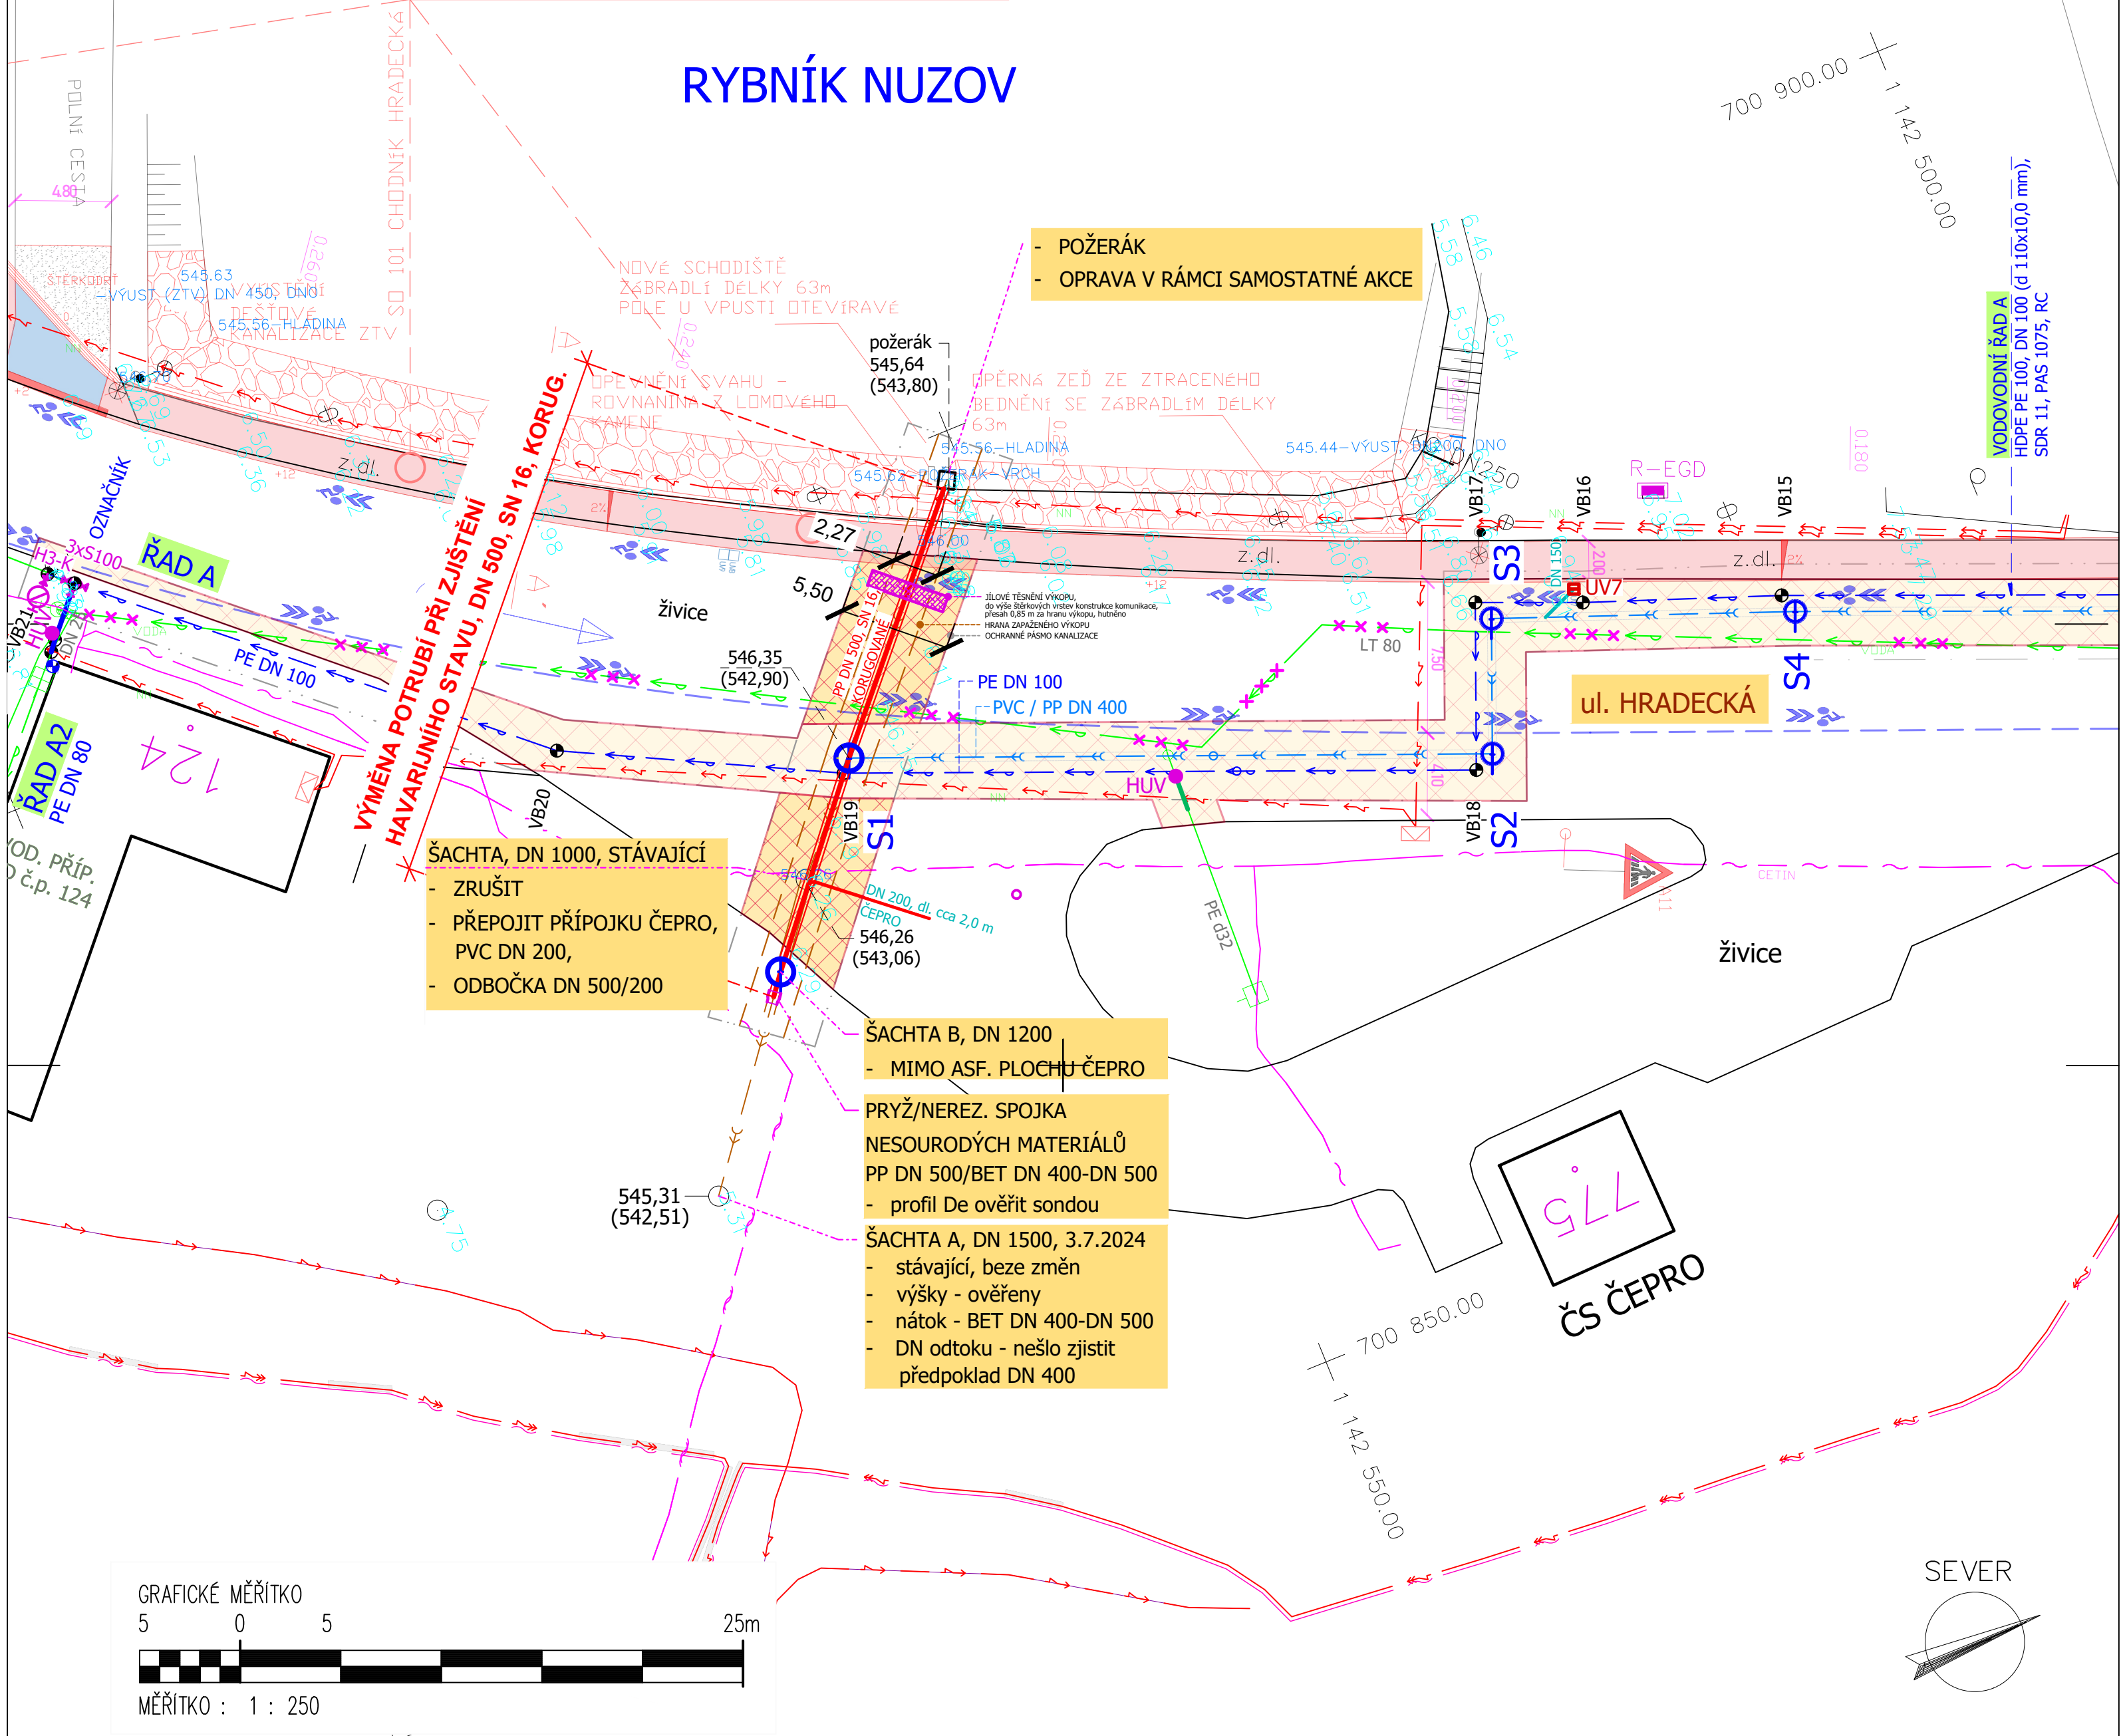

GRAFICKÉ MĚŘÍTKO



MĚŘÍTKO : 1 : 250

POZNÁMKA :

1) Dokumentace je zpracována do mapového podkladu Microstation.

PŘEDPIS :

- Zhotovitel stavby zajistí geodetické osazení fixních výškových bodů, které budou platné pro celou stavbu, a ze kterých budou prováděny kontroly nivelet stávajících terénů a dosažených návrhových nivelet IS jednotlivých úseků.
- Veškeré práce provádět dle platných norem a technologických postupů při dodržování ustanovení legislativy k BOZP.
- Veškeré práce provádět při dodržení ustanovení uvedených v textech a výkresech dokumentace, v souladu s povolením stavby, vyjádřením dotčených účastníků řízení a orgánů státní správy.
- Veškeré práce provádět po realizaci předepsaných průzkumů, na základě jejich výsledků a učiněných dohod ve vazbě na zjištění - vždy zápis do deníku stavby, případně samostatně.
- Před stavbou inženýrských sítí bude investorem předáno vytyčení hranic pozemků určených ke stavbě IS. Cílem je předejít uložení IS na jiné pozemky než na pozemky ke stavbě určené.
- Zemní práce provádět po předchozím protokolárním směřování a hloubkovém vytyčení sítí všech správců. Při zničení nebo poškození vytyčovacíh znaků či fixních bodů, je povinností zhotovitele vytyčení opakovat.
- Veškeré změny navrhované investorem nebo dodavatelem stavby, musí být v předstihu projednány s projektantem. Jedná se zejména o užití trasy, materiál, komponenty, světlost a spády trubních vedení, zařízení, vybavení, apod. Změny techn. řešení oproti PD provedené zhotovitelem stavby bez souhlasu projektanta se považují za změny provedené svévolně.
- Při nejasnostech v době stavby, resp. při učiněných zjištění zhotovitele ve vazbě k technickému řešení, je nutné přizvat projektanta k posouzení stavu, resp. upřesnění postupu prací.
- Před zahájením zemních prací pro navrhovanou síť, se předepisuje provést doplňující průzkumy.
 - INŽENÝRSKÉ SÍTĚ = sondy v místech předpokl. křížení (sítě s neznámým průběhem nebo hloubkou uložení dle jejich vytyčení), tzn. předepisuje se koordin. součinnost se správci IS pro provádění vytyčení a sond v dostatečném předstihu vůči postupu stavby
 - ODBOČENÍ / PŘÍPOJKY = sondy pro ověření příslušných nivelet pro přepojení stávajících přípojek nebo přepojení vnitřních rozvodů pro zajištění funkčních normových spádů přípojek, navození součinnosti s vlastníky nemovitostí
- Při nasondování jiných nivelet nebo při nutnosti provedení vodovodu či kanalizace v jiných spádech, než které jsou uvedeny v PD, bude přizván projektant pro upřesnění technického řešení.
- Specifikace materiálů je uvedena v samostatných přílohách dokumentace.
- Veškeré práce a postupy provádět za účelem dosažení běžné kvality a funkčnosti díla obvyklé pro daný charakter stavby. Vše může být doplněno v Zadávacích podmínkách zadavatele, příp. ve Smlouvě o dílo mezi zadavatelem a zhotovitelem.
- Návrh průběhu a hloubkového uložení sítě a konstrukcí s tím souvisejících vyjadřují koncový stav stavby před předáním objednateli pro zajištění plnění funkce sítě. Zhotovitel stavby se v celém rozsahu nepředepisují způsoby a postupy pro dosažení požadovaného koncového stavu vybudovaného díla. Zhotovitel stavby zajistí realizaci koncového stavu stavby pro předání objednateli volbou vhodných postupů, technologických posloupností a celkovou koordinací stavby, vše při nutnosti dodržení vztahujících se technických a legislativních předpisů a zejména vztahujících se předpisů BOZP.

POZNÁMKA :

- Dokumentace navazuje na Projektovou dokumentaci : "Město Žirovnice, oddílná kanalizace v komunikaci II/132"
- Ke stavbě je vydáno stavební povolení : MěÚ Pelhřimov, Odbor ŽP, Ing. Milan Vejmelék, 16.7.2024, č.j. MPe/OŽP/876/2024-15
- S ohledem na nemožnost provedení průzkumu úseku kanalizace pro vysoký průtok vody, nelze vyloučit, že úsek potrubí bude ve stavu havarijním, vyžadujícím výměnu úseku v rámci stavby uvedené v bodě 1), která bude realizována při vypuštění rybníku nebo při snížení jeho hladiny
- Potřeba realizace předmětné stavby bude doplněna po nasondování potrubí BET DN 400 při realizaci stavby dle bodu 1), resp. po vypuštění rybníku nebo snížení hladiny a na základě prohlídky TV kamerou
- Další postup přípravy a vlastní realizace bude doplněn s investorem, vybraným zhotovitelem stavby a zástupcem společnosti ČEPRO, a.s., vždy s ohledem na sdělení ČEPRO a.s., Adam Němec, 19.7.2024, zn.: 11148/24

Poznámka :

paré č.:

!!! Před zahájením zemních prací zajistí investor stavby směrové a hloubkové vytyčení stávajících inženýrských sítí. Před zahájením zemních prací, stejně jako v průběhu a po dobu trvání stavby, zajistí zhotovitel stavby vhodnou a účinnou ochranu stávajících sítí pro zamezení jejich poškození.

Kreslil ACAD	Vypracoval Ing. Vladimír KLIČKA	Odpovědný projektant Ing. Vladimír KLIČKA	tel.: 603243494, mail.: klicka@projekeeklicka.cz	
Investor Město Žirovnice, Cholunská 665, 394 68 Žirovnice	Okres PELHŘIMOV			
Název akce MĚSTO ŽIROVNICE, ul. HRADECKÁ ODDÍLNÁ KANALIZACE V KOMUNIKACI II/132 DODATEK č.2 VÝMĚNA VÝPUSTNÉHO POTRUBÍ Z RYBNÍKA NUZOV - HAVARIJNÍ STAV				
SITUACE TECHNICKÁ, M - 1 : 250				
			Datum	08/2024
			Číslo zakázky	08/2023-DOD.2
			Stupeň	DSJ
			Číslo přílohy	C.2.