


C.2.2. KOORDINAČNÍ SITUACE

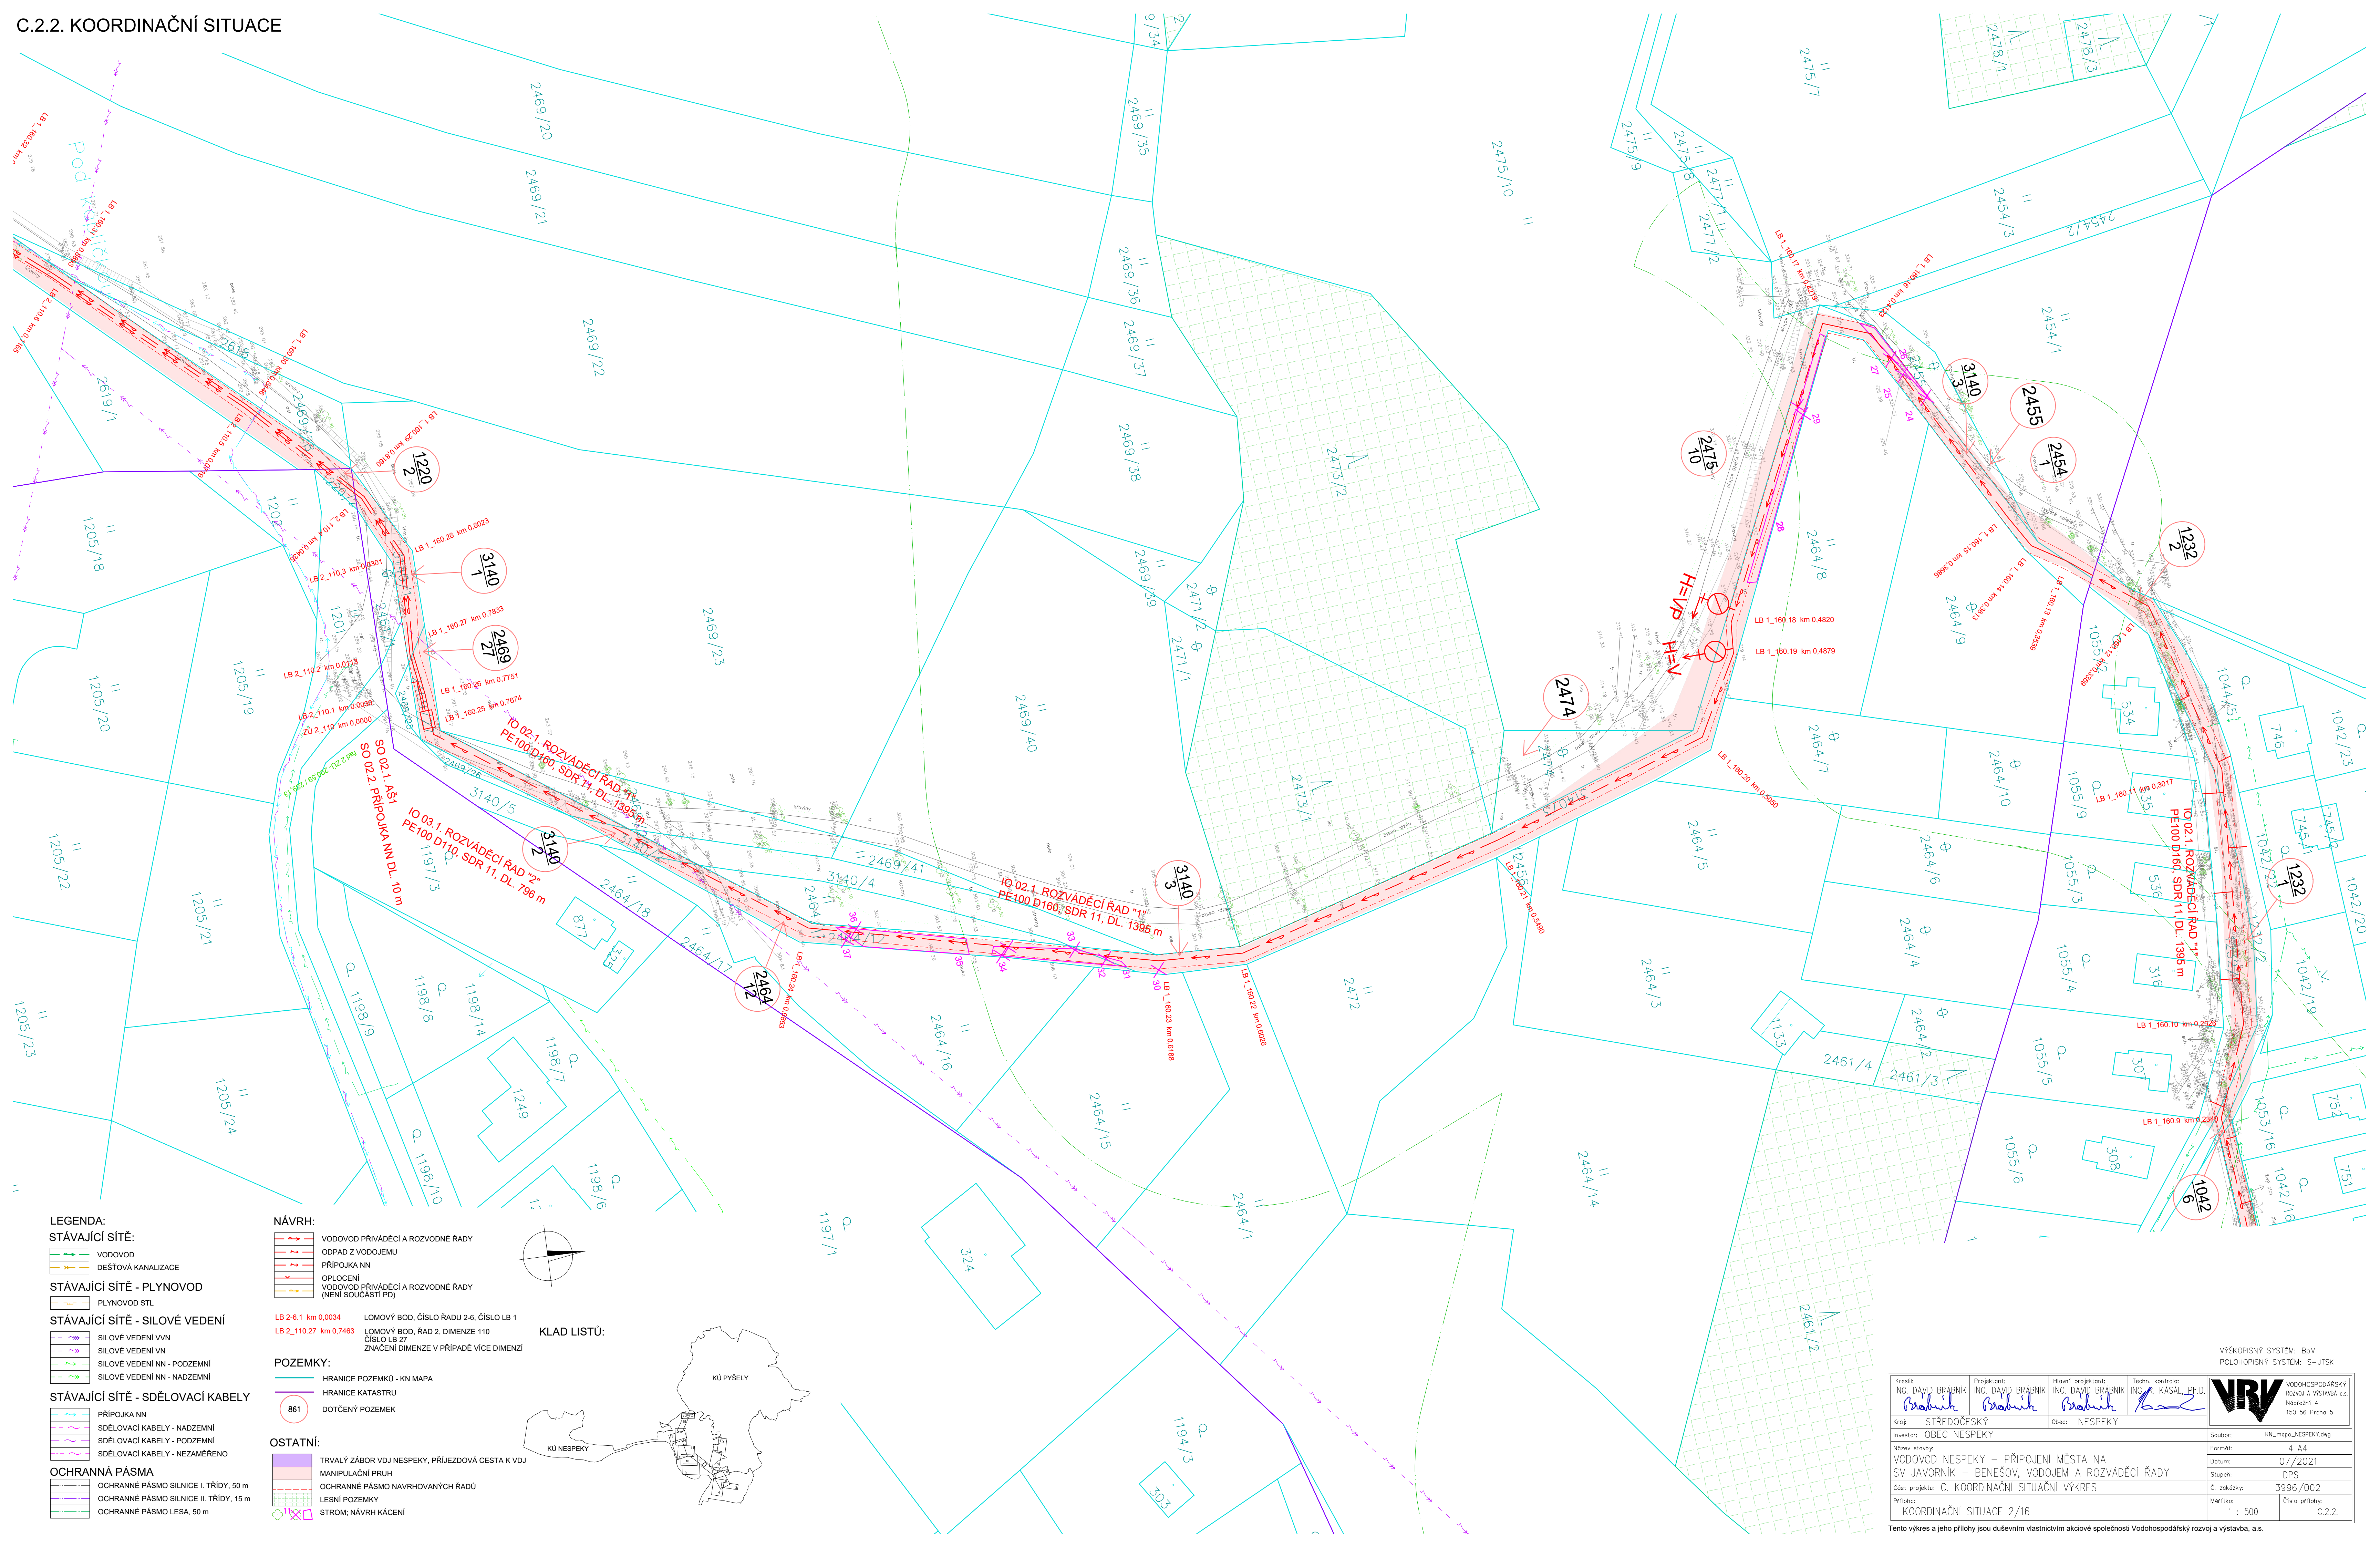

LEGENDA:

STÁVAJÍCÍ SÍTĚ:

- VODOVOD
- DEŠŤOVÁ KANALIZACE

STÁVAJÍCÍ SÍTĚ - PLYNOVOD

- PLYNOVOD STL

STÁVAJÍCÍ SÍTĚ - SILOVÉ VEDENÍ

- SILOVÉ VEDENÍ VVN
- SILOVÉ VEDENÍ VN
- SILOVÉ VEDENÍ NN - PODZEMNÍ
- SILOVÉ VEDENÍ NN - NADZEMNÍ

STÁVAJÍCÍ SÍTĚ - SDĚLOVACÍ KABELY

- PŘÍPOJKA NN
- SDĚLOVACÍ KABELY - NADZEMNÍ
- SDĚLOVACÍ KABELY - PODZEMNÍ
- SDĚLOVACÍ KABELY - NEZAMĚŘENO

OCHRANNÁ PÁSMA

- OCHRANNÉ PÁSMA SILNICE I. TŘÍDY, 50 m
- OCHRANNÉ PÁSMA SILNICE II. TŘÍDY, 15 m
- OCHRANNÉ PÁSMA LESA, 50 m

NÁVRH:

- VODOVOD PŘÍVÁDEČÍ A ROZVODNÉ ŘADY
- ODPAD Z VODOJEMU
- PŘÍPOJKA NN
- OPLOČENÍ
- VODOVOD PŘÍVÁDEČÍ A ROZVODNÉ ŘADY (NEJÍ SOUČÁSTÍ PD)

LB 2-6.1 km 0.0034 LOMOVÝ BOD, ČÍSLO ŘADU 2-6, ČÍSLO LB 1

LB 2_110.27 km 0.7463 LOMOVÝ BOD, ŘAD 2, DIMENZE 110 ČÍSLO LB 27

POZEMKY:

- HRANICE POZEMKŮ - KN MAPA
- HRANICE KATASTRU
- DOTČENÝ POZEMEK

OSTATNÍ:

- TRVALÝ ZÁBOR VDJ NESPEKY, PŘÍJEZDOVÁ CESTA K VDJ
- MANIPULAČNÍ PŘÍUH
- OCHRANNÉ PÁSMA NAVRHOVANÝCH ŘADŮ
- LESNÍ POZEMKY
- STROM; NÁVRH KÁCENÍ

KLAD LISTŮ:

KÚ PÝSELY

KÚ NESPEKY

VÝŠKOPISNÝ SYSTÉM: BpV
POLHOPIŠNÝ SYSTÉM: S-JTSK

Kreslil: ING. DAVID BRÁBNÍK <i>Brabnik</i>	Projektant: ING. DAVID BRÁBNÍK <i>Brabnik</i>	Hlavní projektant: ING. DAVID BRÁBNÍK <i>Brabnik</i>	Techn. kontrola: ING. A. KASAL, Ph.D. <i>Kasal</i>	VRV VODOHOSPODÁŘSKÝ ROZVOJ A VÝSTAVBA a.s. Nábrežní 4 150 56 Praha 5
Investor: OBEC NESPEKY		Obec: NESPEKY		
Název stavby: VODOVOD NESPEKY - PŘÍPOJENÍ MĚSTA NA SV JAVORNIK - BENEŠOV, VODOJEM A ROZVÁDEČI ŘADY		Soubor: KN_mapa_NESPEKY.dwg		
Číslo projektu: C. KOORDINAČNÍ SITUACE		Formát: 4 A4		
Průřez: KOORDINAČNÍ SITUACE 2/16		Datum: 07/2021		
		Stupeň: DPS		
		Č. zakázky: 3996/002		
		Měřítko: 1 : 500		
		Číslo přílohy: C.2.2.		

Tento výkres a jeho přílohy jsou duševním vlastnictvím akciové společnosti Vodohospodářský rozvoj a výstavba, a.s.