


C.2.3. KOORDINAČNÍ SITUACE

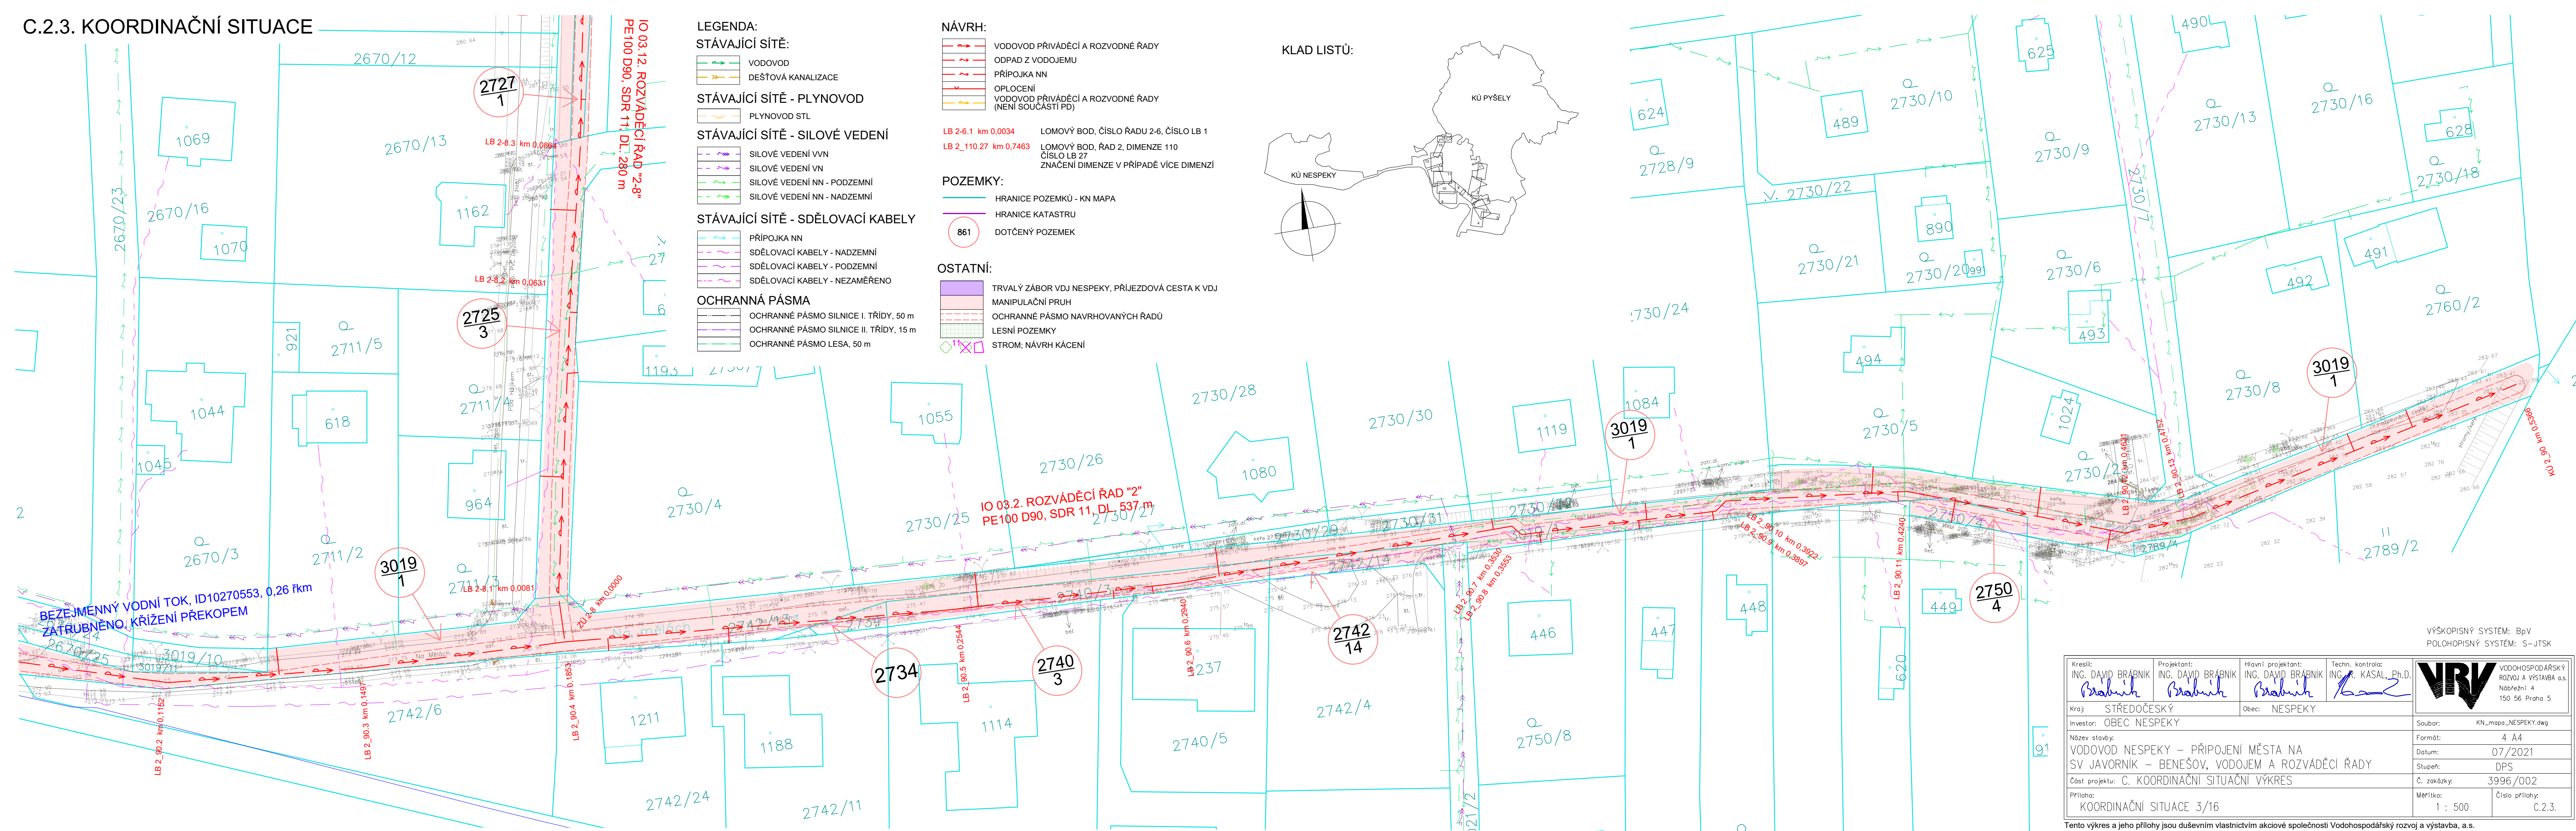

LEGENDA:

STÁVAJÍCÍ SÍŤ:

- VODOVOD
- DEŠŤOVÁ KANALIZACE

STÁVAJÍCÍ SÍŤ - PLYNOVOD

- PLYNOVOD STL

STÁVAJÍCÍ SÍŤ - SILOVÉ VEDENÍ

- SILOVÉ VEDENÍ VVN
- SILOVÉ VEDENÍ VN
- SILOVÉ VEDENÍ NN - PODZEMNÍ
- SILOVÉ VEDENÍ NN - NADZEMNÍ

STÁVAJÍCÍ SÍŤ - SDĚLOVACÍ KABELY

- PŘÍPOJKA NN
- SDĚLOVACÍ KABELY - NADZEMNÍ
- SDĚLOVACÍ KABELY - PODZEMNÍ
- SDĚLOVACÍ KABELY - NEZAMĚŘENO

OCHRANNÁ PÁSMA

- OCHRANNÉ PÁSMO SILNICE I. TŘÍDY, 50 m
- OCHRANNÉ PÁSMO SILNICE II. TŘÍDY, 15 m
- OCHRANNÉ PÁSMO LESA, 50 m

NÁVRH:

- VODOVOD PŘÍVÁDĚCÍ A ROZVODNÉ ŘADY
- ODPAD Z VODOJEMU
- PŘÍPOJKA NN
- OPLOCENÍ
- VODOVOD PŘÍVÁDĚCÍ A ROZVODNÉ ŘADY (NENÍ SOUČÁSTÍ PD)

LB 2-6.1 km 0,0034 LOMOVÝ BOD, ČÍSLO ŘADU 2-6, ČÍSLO LB 1  
LB 2\_110.27 km 0,7463 LOMOVÝ BOD, ŘAD 2, DIMENZE 110  
ČÍSLO LB 27  
ZNAČENÍ DIMENZE V PŘÍPADĚ VÍCE DIMENZÍ


POZEMKY:

- HRANICE POZEMKŮ - KN MAPA
- HRANICE KATASTRU
- DOTČENÝ POZEMEK

OSTATNÍ:

- TRVALÝ ZÁBOR VDJ NESPEKY, PŘÍJEZDOVÁ CESTA K VDJ
- MANIPULAČNÍ PRUH
- OCHRANNÉ PÁSMO NAVRHOVANÝCH ŘADŮ
- LESNÍ POZEMKY
- STROM; NÁVRH KÁCENÍ

KLAD LISTŮ:

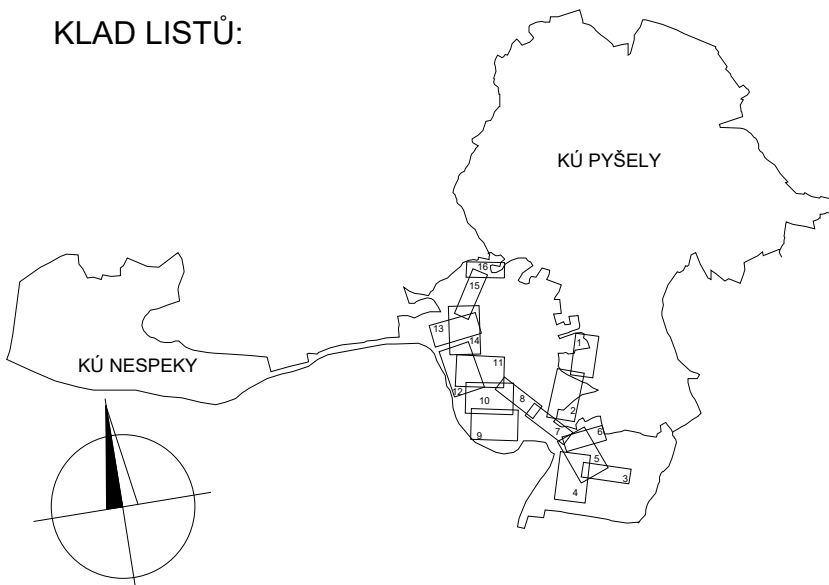

VÝŠKOPISNÝ SYSTÉM: BpV  
POLOHOPISNÝ SYSTÉM: S-JTSK

|   |                                                   |                                                          |                                                          |                                                                                        |
|---|---------------------------------------------------|----------------------------------------------------------|----------------------------------------------------------|----------------------------------------------------------------------------------------|
| Kreslil:<br>ING. DAVID BRÁBEK<br><i>Brábek</i>                                                           | Projektant:<br>ING. DAVID BRÁBEK<br><i>Brábek</i> | Hlavní projektant:<br>ING. DAVID BRÁBEK<br><i>Brábek</i> | Techn. kontrola:<br>ING. R. KASAL, Ph.D.<br><i>Kasal</i> | <b>VRV</b><br>VODOHOSPODÁŘSKÝ<br>ROZVOJ A VÝSTAVBA a.s.<br>Nábřeží 4<br>150 56 Praha 5 |
| Kraj: STŘEDOČESKÝ                                                                                        | Investor: OBEC NESPEKY                            | Obec: NESPEKY                                            |                                                          |                                                                                        |
| Název stavby:<br>VODOVOD NESPEKY – PŘÍPOJENÍ MĚSTA NA<br>SV JAVORNÍK – BENEŠOV, VODOJEM A ROZVÁDĚČÍ ŘADY |                                                   |                                                          |                                                          |                                                                                        |
| Část projektu: C. KOORDINAČNÍ SITUACE                                                                    |                                                   |                                                          |                                                          |                                                                                        |
| Průloha:<br>KOORDINAČNÍ SITUACE 3/16                                                                     |                                                   |                                                          |                                                          |                                                                                        |
| Soubor: KN_mapo_NESPEKY.dwg                                                                              | Formát: 4 A4                                      | Datum: 07/2021                                           | Stupeň: DPS                                              |                                                                                        |
|   |                                                   | Č. zakázky: 3996/002                                     | Číslo přílohy: C.2.3.                                    |                                                                                        |
|   |                                                   | Měřítko: 1 : 500                                         |                                                          |                                                                                        |

Tento výkres a jeho přílohy jsou duševním vlastnictvím akciové společnosti Vodohospodářský rozvoj a výstavba, a.s.