


C.2.9. KOORDINAČNÍ SITUACE

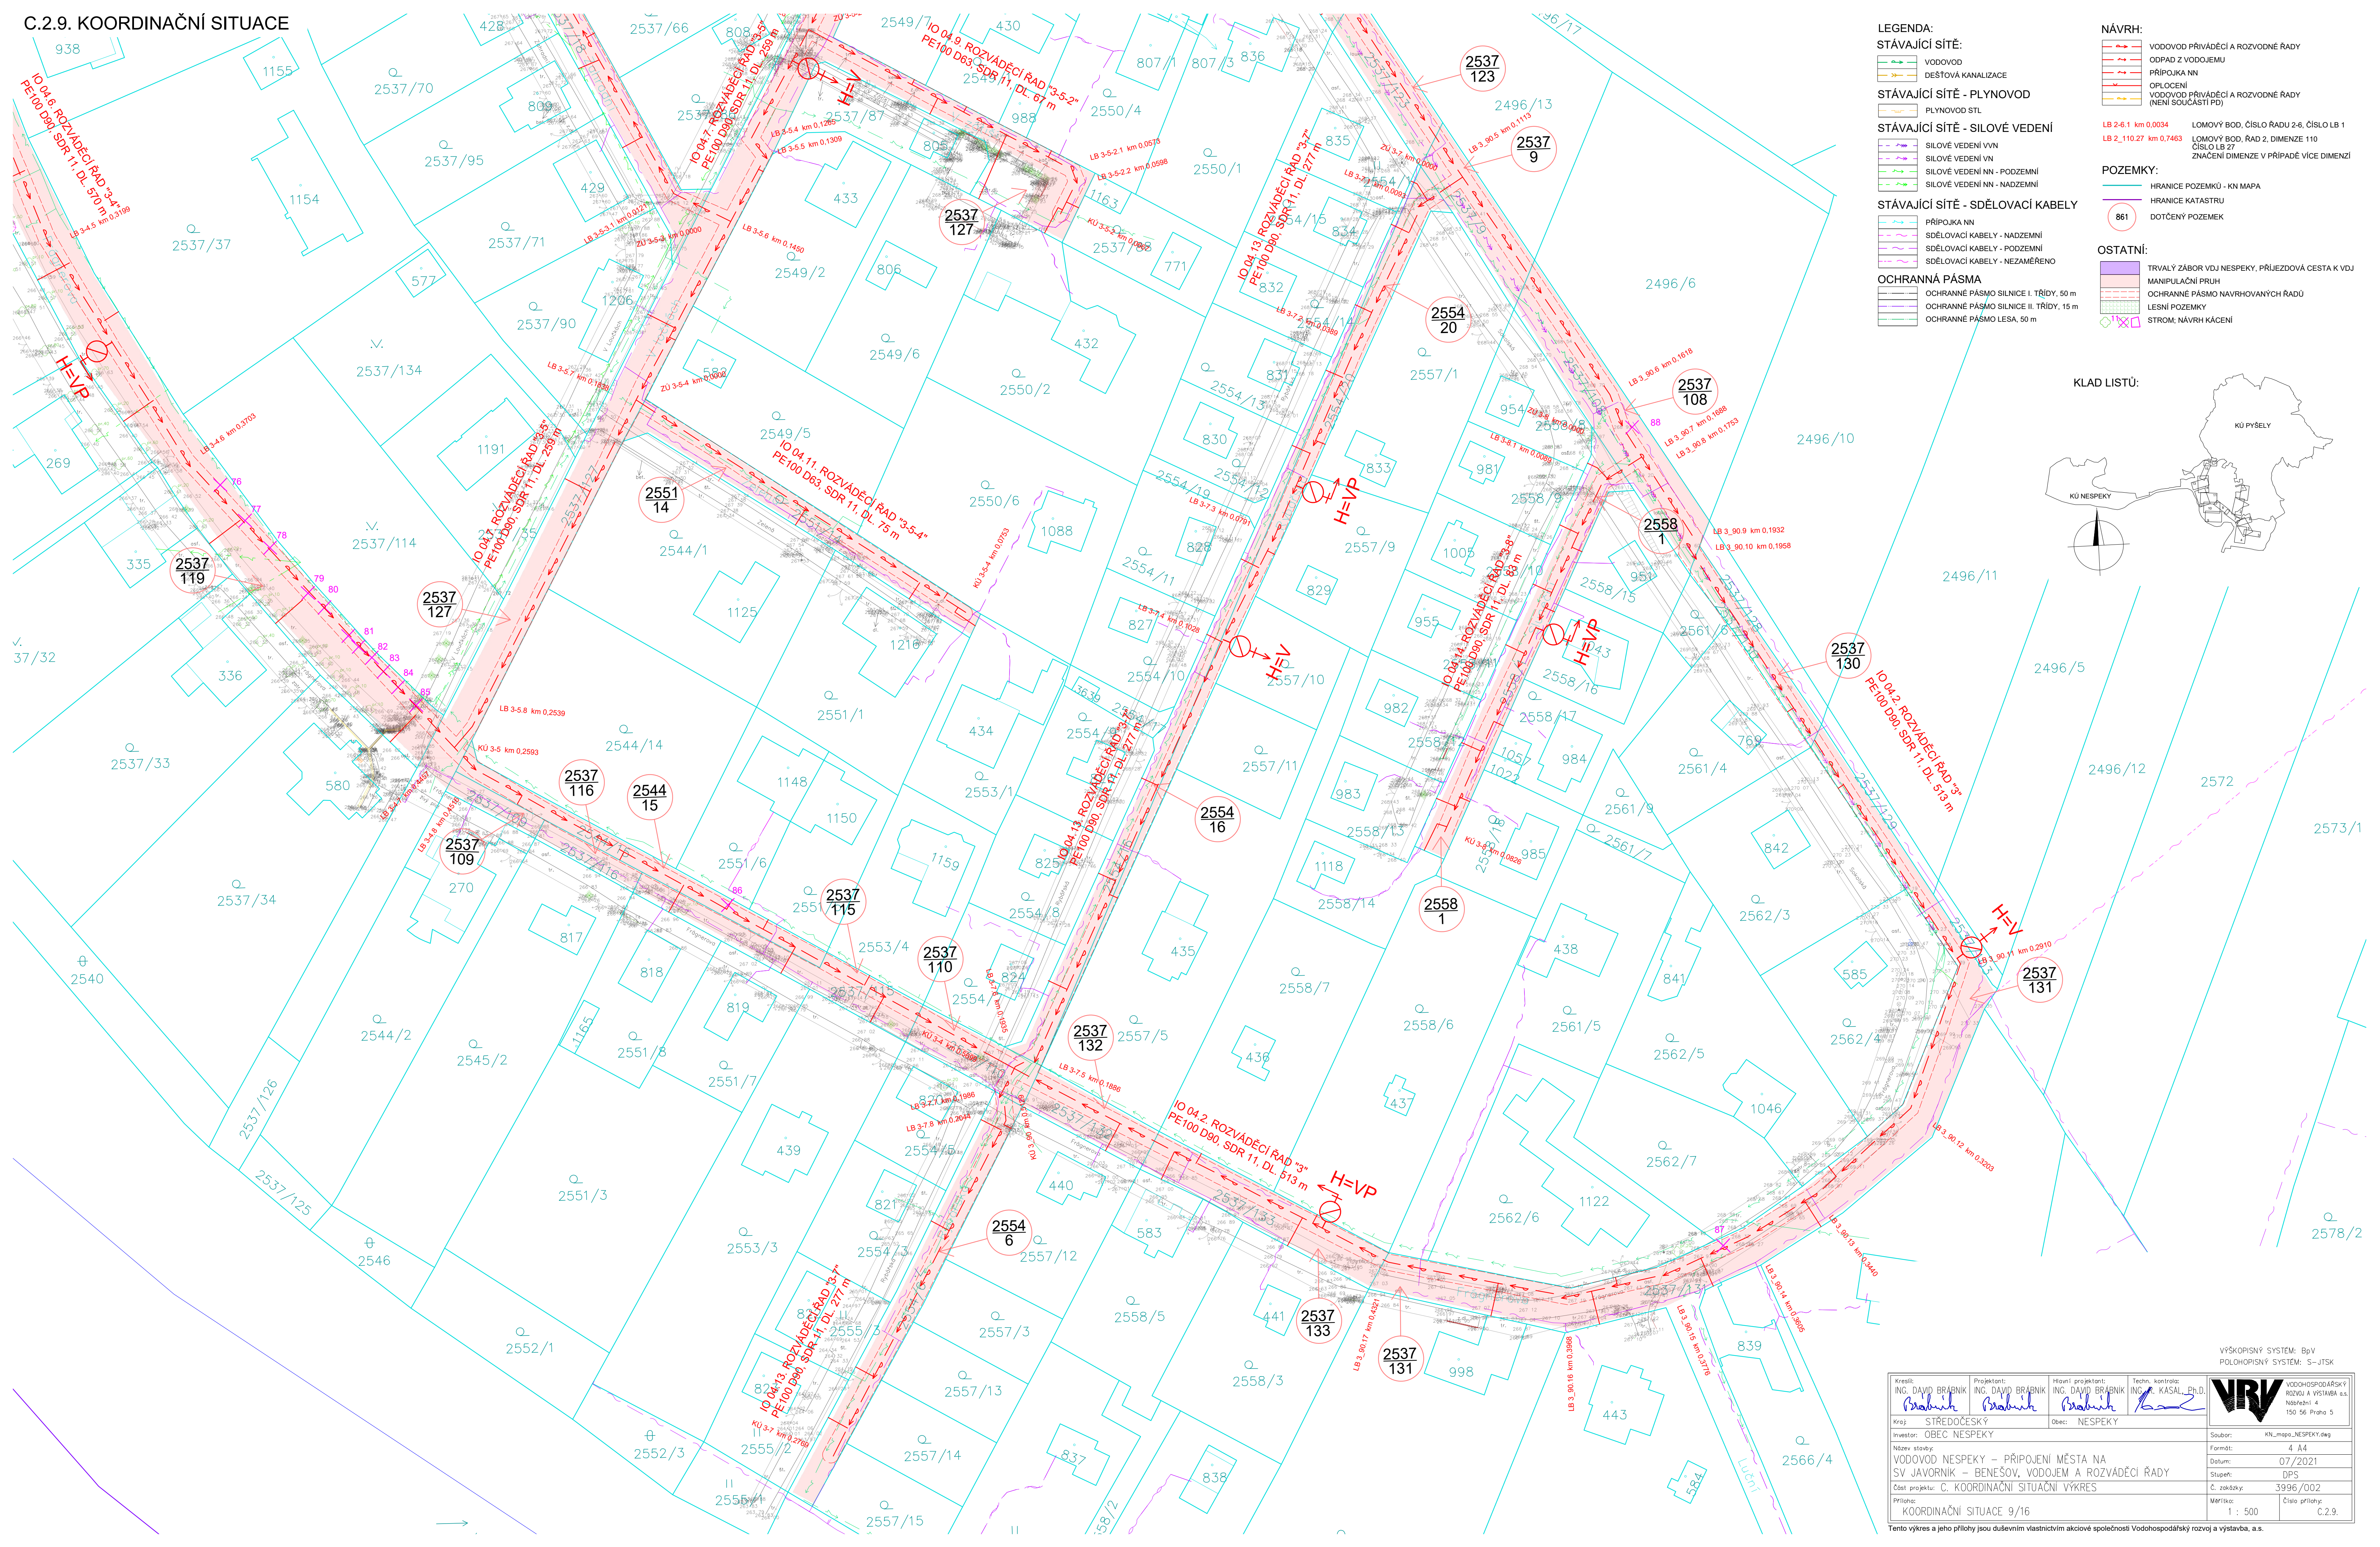

LEGENDA:

STÁVAJÍCÍ SÍTĚ:

- VODOVOD
- DEŠŤOVÁ KANALIZACE
- PLYNOVOD STL

STÁVAJÍCÍ SÍTĚ - PLYNOVOD

STÁVAJÍCÍ SÍTĚ - SILOVÉ VEDENÍ

- SILOVÉ VEDENÍ VVN
- SILOVÉ VEDENÍ VN
- SILOVÉ VEDENÍ NN - PODZEMNÍ
- SILOVÉ VEDENÍ NN - NADZEMNÍ

STÁVAJÍCÍ SÍTĚ - SDĚLOVACÍ KABELY

- PŘÍPOJKA NN
- SDĚLOVACÍ KABELY - NADZEMNÍ
- SDĚLOVACÍ KABELY - PODZEMNÍ
- SDĚLOVACÍ KABELY - NEZAMĚŘENO

OCHRANNÁ PÁSMA

- OCHRANNÉ PÁSMO SILNICE I. TŘÍDY, 50 m
- OCHRANNÉ PÁSMO SILNICE II. TŘÍDY, 15 m
- OCHRANNÉ PÁSMO LESA, 50 m

NÁVRH:

- VODOVOD PRIVÁDEČÍ A ROZVODNÉ RADY
- ODPAD Z VODOJEMU
- PŘÍPOJKA NN
- OPLOČENÍ
- VODOVOD PRIVÁDEČÍ A ROZVODNÉ RADY (NEJÍ SOUČÁSTÍ PD)

POZEMKY:

- HRANICE POZEMKŮ - KN MAPA
- HRANICE KATASTRU
- DOTČENÝ POZEMEK

OSTATNÍ:

- TRVALÝ ZÁBOR VDU NESPEKY, PŘÍJEZDOVÁ CESTA K VDU
- MANIPULAČNÍ PRUH
- OCHRANNÉ PÁSMO NAVRHOVANÝCH RADŮ
- LESNÍ POZEMKY
- STROM; NÁVRH KÁCENÍ

LB 2-6.1 km 0.0034


LB 2_110.27 km 0.7463

LOMOVÝ BOD, ČÍSLO RADU 2-6, ČÍSLO LB 1

LOMOVÝ BOD, RAD 2, DIMENZE 110

ČÍSLO LB 27

ZNACENÍ DIMENZE V PŘÍPADĚ VÍCE DIMENZÍ

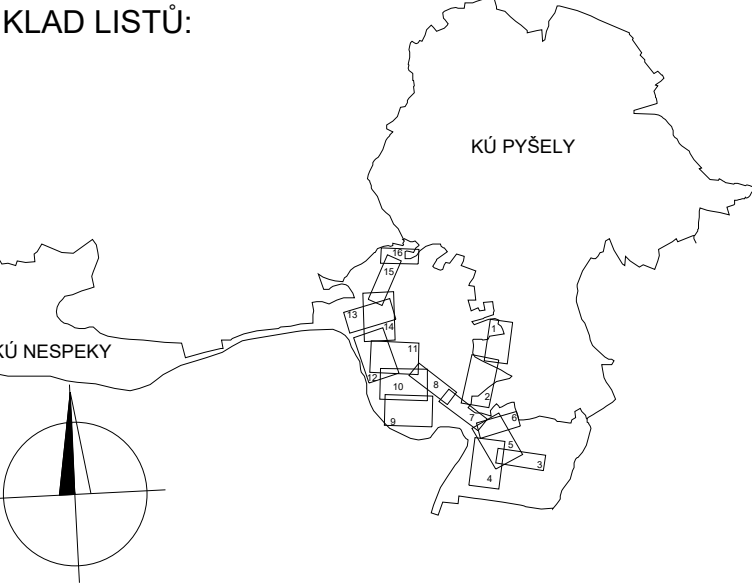

VÝŠKOPISNÝ SYSTÉM: BpV		POLOHOPISNÝ SYSTÉM: S-JTSK	
Kreslil: ING. DAVID BRÁBNÍK	Projektant: ING. DAVID BRÁBNÍK	Hlavní projektant: ING. DAVID BRÁBNÍK	Techn. kontrola: ING. A. KASAL, Ph.D.
Kraj: STŘEDOČESKÝ		Obec: NESPEKY	
Investor: OBEC NESPEKY		Soubor: KN_mapa_NESPEKY.dwg	
Název stavby: VODOVOD NESPEKY – PŘÍPOJENÍ MĚSTA NA SV JAVORNIK – BENEŠOV, VODOJEM A ROZVÁDEČÍ RADY		Formát: 4 A4	
Část projektu: C. KOORDINAČNÍ SITUACNÍ VÝKRES		Datum: 07/2021	
Příloha: KOORDINAČNÍ SITUACE 9/16		Stupeň: DPS	
		Č. zakázky: 3996/002	
		Měřítko: 1 : 500	
		Číslo přílohy: C.2.9.	

Tento výkres a jeho přílohy jsou duševním vlastnictvím akciové společnosti Vodohospodářský rozvoj a výstavba, a.s.