


C.2.10. KOORDINAČNÍ SITUACE

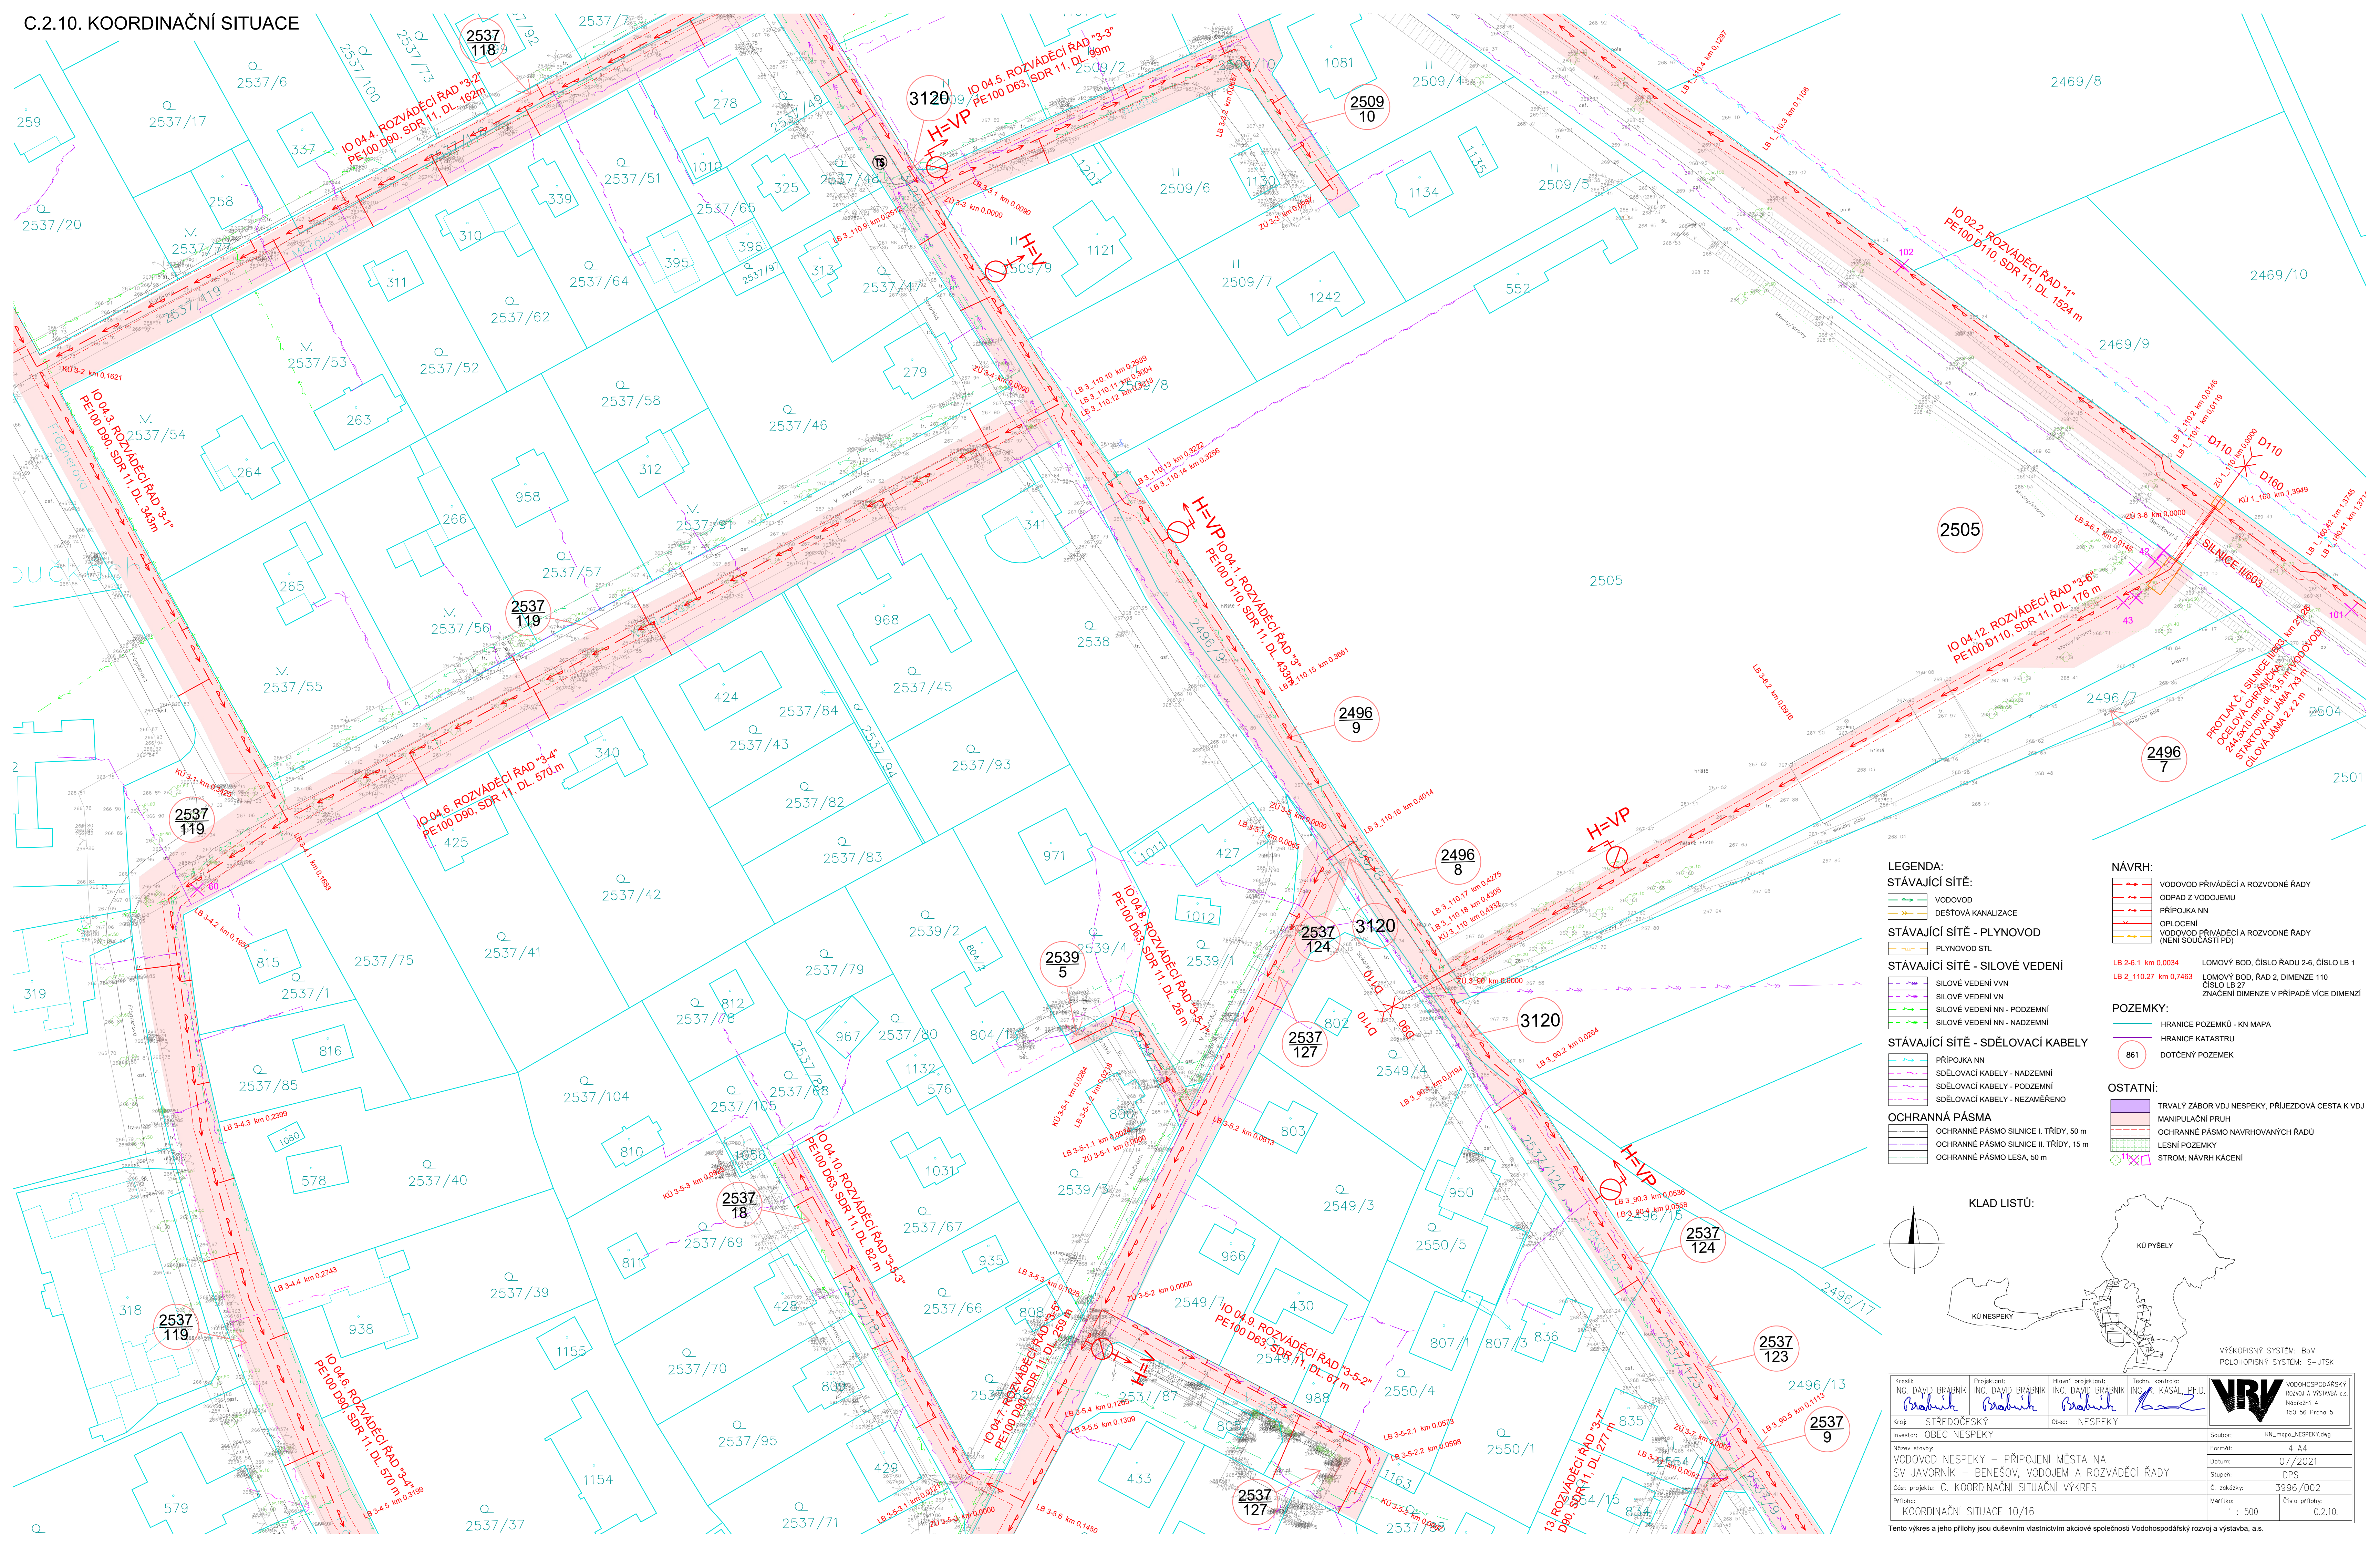

LEGENDA:

STÁVAJÍCÍ SÍTĚ:

- VODOVOD
- DEŠŤOVÁ KANALIZACE

STÁVAJÍCÍ SÍTĚ - PLYNOVOD

- PLYNOVOD STL

STÁVAJÍCÍ SÍTĚ - SILOVÉ VEDENÍ

- SILOVÉ VEDENÍ VVN
- SILOVÉ VEDENÍ VN
- SILOVÉ VEDENÍ NN - PODZEMNÍ
- SILOVÉ VEDENÍ NN - NADZEMNÍ

STÁVAJÍCÍ SÍTĚ - SĎELOVACÍ KABELY

- PŘÍPOJKA NN
- SĎELOVACÍ KABELY - NADZEMNÍ
- SĎELOVACÍ KABELY - PODZEMNÍ
- SĎELOVACÍ KABELY - NEZAMĚŘENO

OCHRANNÁ PÁSMA

- OCHRANNÉ PÁSMA SILNICE I. TŘÍDY, 50 m
- OCHRANNÉ PÁSMA SILNICE II. TŘÍDY, 15 m
- OCHRANNÉ PÁSMA LESA, 50 m

NÁVRH:

- VODOVOD PŘÍVÁDĚČÍ A ROZVODNÉ RADY
- ODPAD Z VODOJEMU
- PŘÍPOJKA NN
- OPLOČENÍ
- VODOVOD PŘÍVÁDĚČÍ A ROZVODNÉ RADY (NEJÍ SOUČÁSTÍ PD)

LB 2-6.1 km 0.0034 LOMOVÝ BOD, ČÍSLO RADU 2-6, ČÍSLO LB 1

LB 2_110.27 km 0.7463 LOMOVÝ BOD, RAD 2, DIMENZE 110 ČÍSLO LB 27

ZNAČENÍ DIMENZE V PŘÍPADĚ VÍCE DIMENZÍ

POZEMKY:

- HRANICE POZEMKŮ - KN MAPA
- HRANICE KATASTRU
- DOTČENÝ POZEMEK

OSTATNÍ:

- TRVALÝ ZÁBOR VODJ NESPEKY, PŘÍJEZDOVÁ CESTA K VODJ
- MANIPULAČNÍ PRUH
- OCHRANNÉ PÁSMA NAVRHOVANÝCH RADŮ
- LESNÍ POZEMKY
- STROM: NÁVRH KÁCENÍ

KLAD LISTŮ:

VÝŠKOPISNÝ SYSTÉM: BpV
POLHOPIŠNÝ SYSTÉM: S-JTSK

Kreslil: ING. DAVID BRÁBNÍK
Projektant: ING. DAVID BRÁBNÍK
Hlavní projektant: ING. DAVID BRÁBNÍK
Techn. kontrola: ING. A. KASAL, Ph.D.

Kraj: STŘEDOČESKÝ
Investor: OBEC NESPEKY
Název stavby: VODOVOD NESPEKY – PŘÍPOJENÍ MĚSTA NA SV JAVORNÍK – BENEŠOV, VODOJEM A ROZVÁDĚČÍ RADY
Číslo projektu: C. KOORDINAČNÍ SITUACE VÝKRES
Příloha: KOORDINAČNÍ SITUACE 10/16

Obec: NESPEKY

Formát: 4 A4
Datum: 07/2021
Stupeň: DPS
Č. zakázky: 3996/002
Měřítko: 1 : 500
Číslo přílohy: C.2.10.

Soubor: KN_mapa_NESPEKY.dwg

VRV VODOHOSPODÁŘSKÝ ROZVOJ A VÝSTAVBA a.s.
Nábrežní 4
150 56 Praha 5

Tento výkres a jeho přílohy jsou duševním vlastnictvím akciové společnosti Vodohospodářský rozvoj a výstavba, a.s.