


C.2.11. KOORDINAČNÍ SITUACE

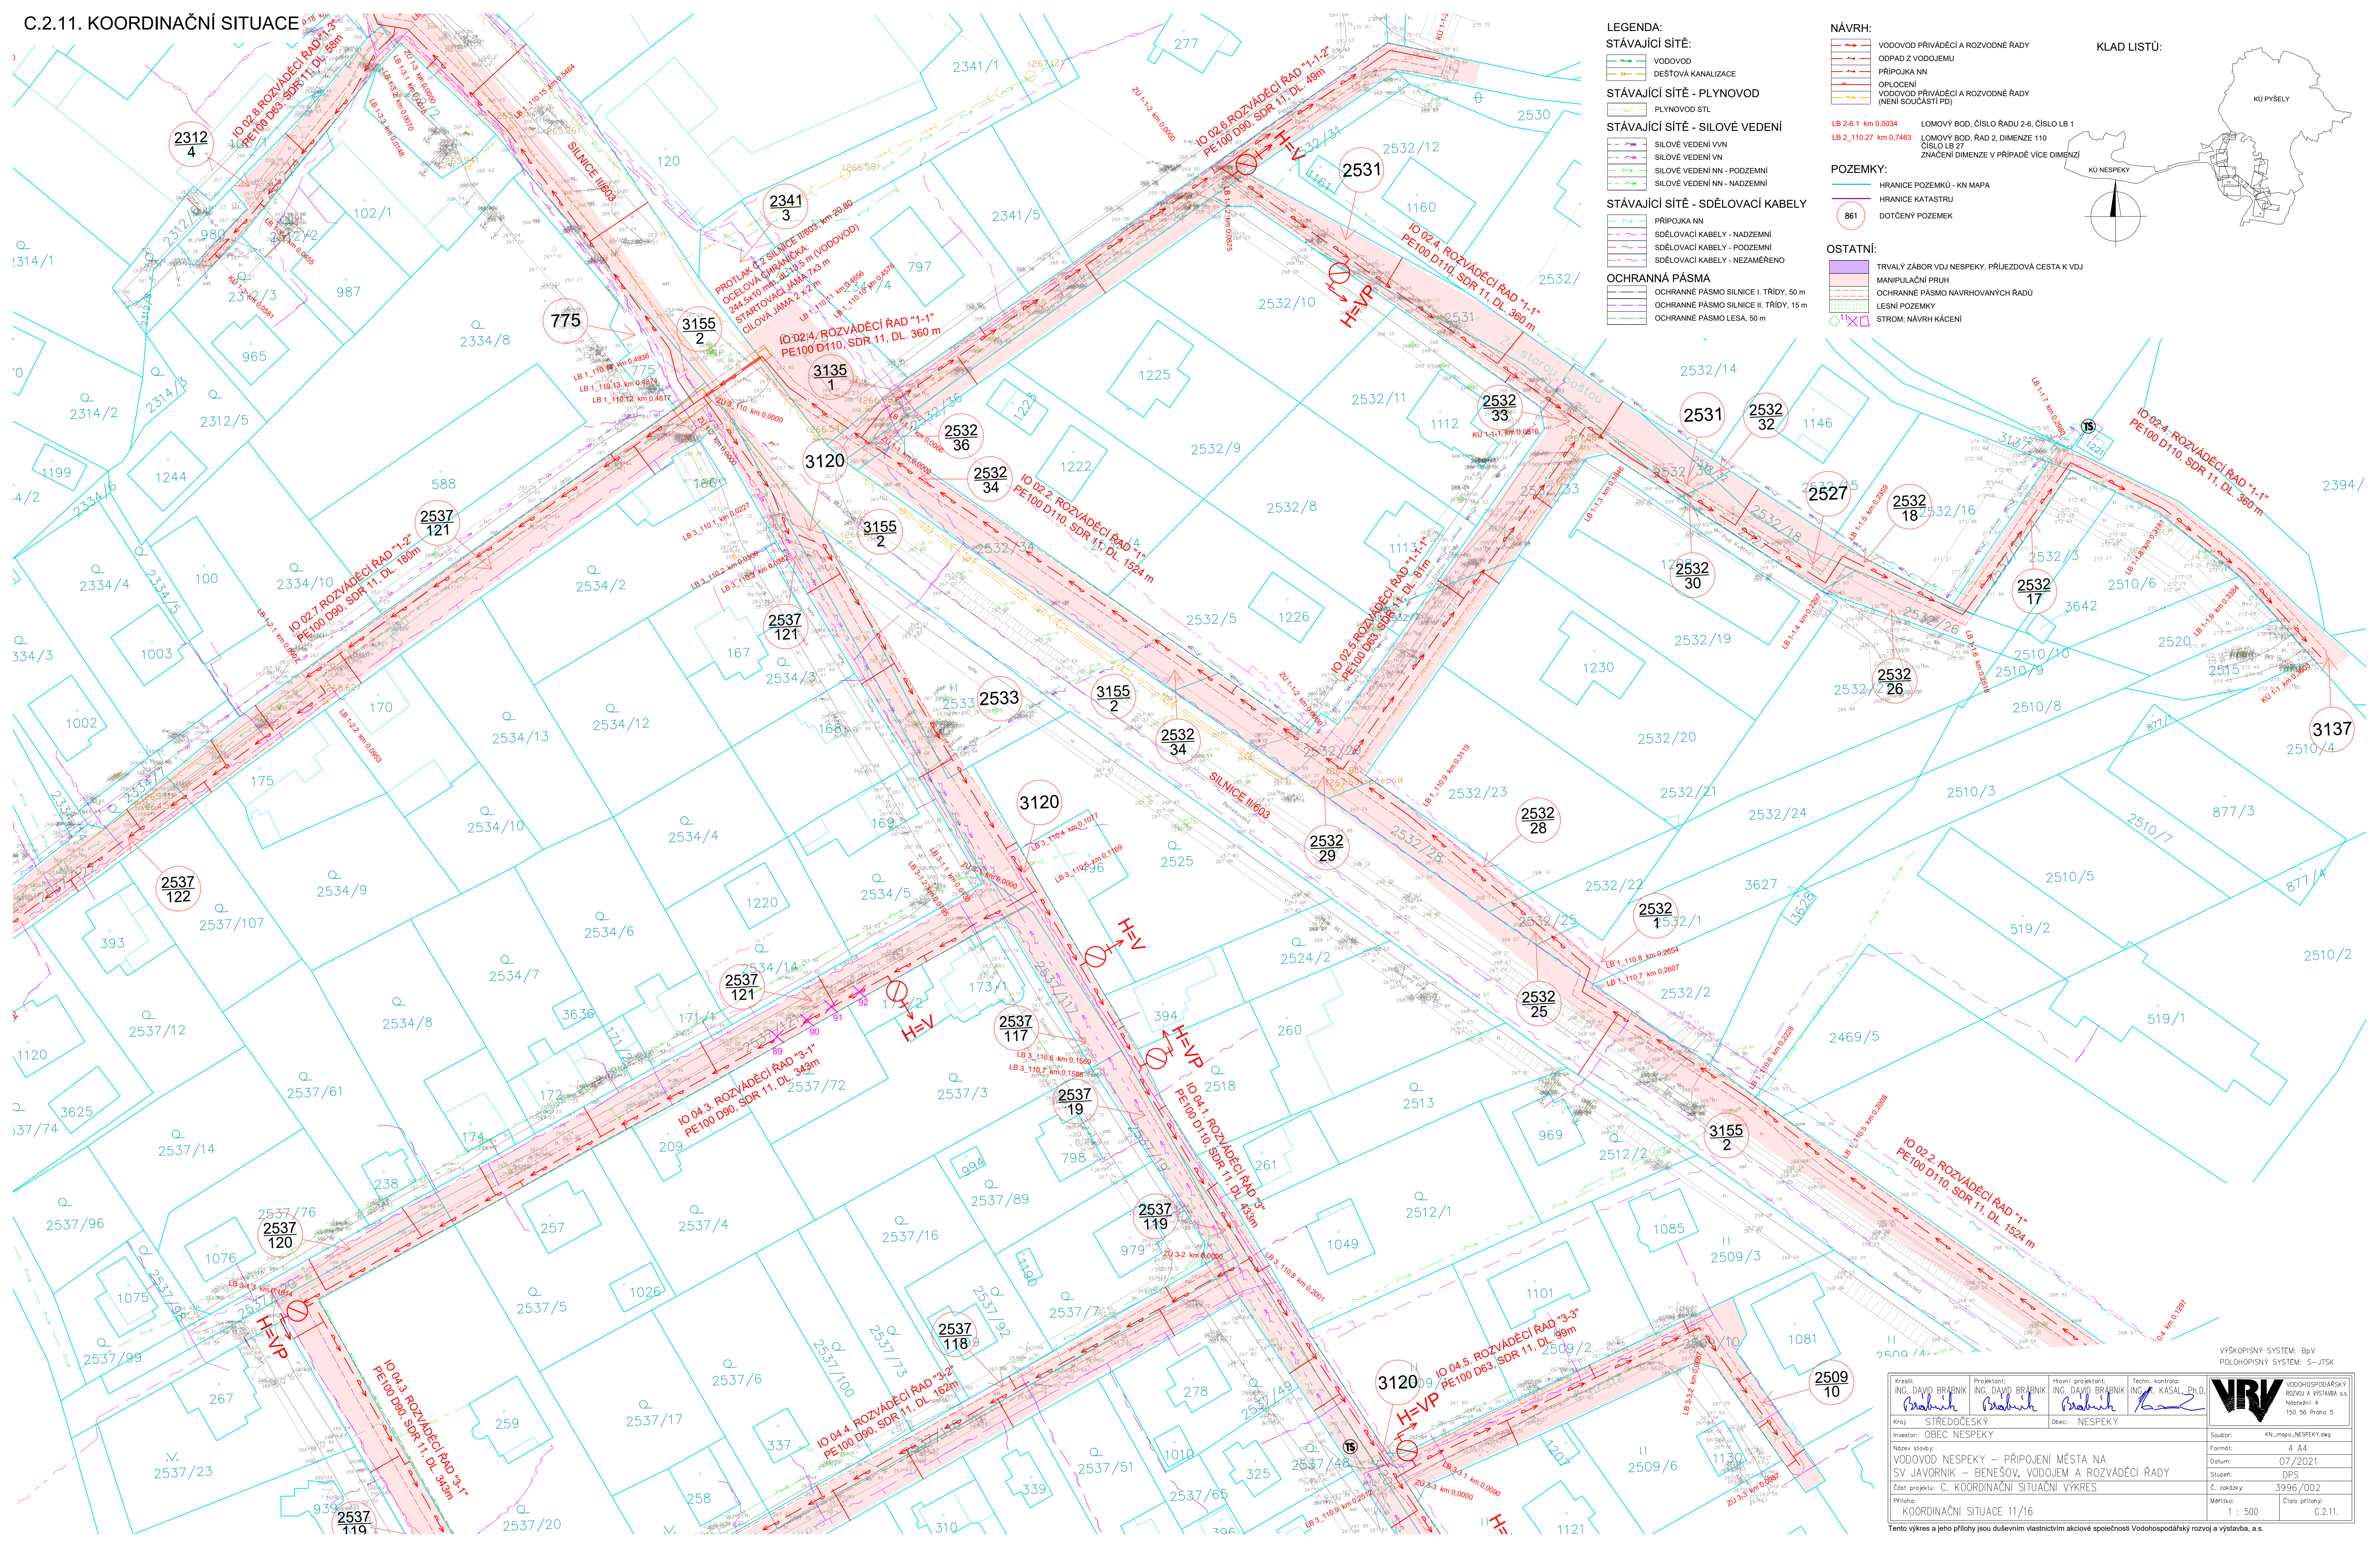

LEGENDA:

STÁVAJÍCÍ SÍTĚ:

- VODOVOD
- DEŠŤOVÁ KANALIZACE

STÁVAJÍCÍ SÍTĚ - PLYNOVOD

- PLYNOVOD STL

STÁVAJÍCÍ SÍTĚ - SÍLOVÉ VEDENÍ

- SÍLOVÉ VEDENÍ VN
- SÍLOVÉ VEDENÍ NN - PODZEMNÍ
- SÍLOVÉ VEDENÍ NN - NADZEMNÍ

STÁVAJÍCÍ SÍTĚ - SĎELOVACÍ KABELY

- PŘÍPOJKA NN
- SĎELOVACÍ KABELY - NADZEMNÍ
- SĎELOVACÍ KABELY - PODZEMNÍ
- SĎELOVACÍ KABELY - NEZAMĚŘENO

OCHRANNÁ PÁSMA

- OCHRANNÉ PÁSMA SILNICE I. TŘÍDY, 50 m
- OCHRANNÉ PÁSMA SILNICE II. TŘÍDY, 15 m
- OCHRANNÉ PÁSMA LESA, 50 m

NÁVRH:

- VODOVOD PŘÍVÁDEČÍ A ROZVODNÉ RADY
- ODPAD Z VODOJEMU
- PŘÍPOJKA NN
- OPLOČENÍ
- VODOVOD PŘÍVÁDEČÍ A ROZVODNÉ RADY (NEJEN SOUČÁSTÍ PD)

POZEMKY:

- HRANICE POZEMKŮ - KN MAPA
- HRANICE KATASTRU
- DOTYČNÉ POZEMEK

OSTATNÍ:

- TRVALÝ ZABOR VDJ NESPEKY, PŘÍJEZDOVÁ CESTA K VDJ
- MANIPULAČNÍ PRUH
- OCHRANNÉ PÁSMA NAVRHOVANÝCH RADŮ
- LESNÍ POZEMKY
- STROM; NÁVRH KÁCENÍ

KLAD LISTŮ:



VÝŠKOPISNÝ SYSTÉM: BpV
POLHOPIŠNÝ SYSTÉM: S-JTSK

Kreslil: ING. DAVID BRÁBNÍK	Projektant: ING. DAVID BRÁBNÍK	Hlavní projektant: ING. DAVID BRÁBNÍK	Techn. kontrola: ING. A. KASAL, Ph.D.
Kraj: STŘEDOČESKÝ	Obec: NESPEKY		
Investor: OBEC NESPEKY			
Název stavby: VODOVOD NESPEKY – PŘÍPOJENÍ MĚSTA NA SV JAVORNIK – BENEŠOV, VODOJEM A ROZVÁDEČÍ RADY			
Číslo projektu: C. KOORDINAČNÍ SITUACNÍ VÝKRES			
Příloha: KOORDINAČNÍ SITUACE 11/16			
Šablona: KN_mapa_NESPEKY.dwg			
Formát: 4 A4			
Datum: 07/2021			
Stupeň: DPS			
Č. zakázky: 3996/002			
Měřítko: 1 : 500			
Číslo přílohy: C.2.11.			

Tento výkres a jeho přílohy jsou duševním vlastnictvím akciové společnosti Vodohospodářský rozvoj a výstavba, a.s.