


C.2.14. KOORDINAČNÍ SITUACE

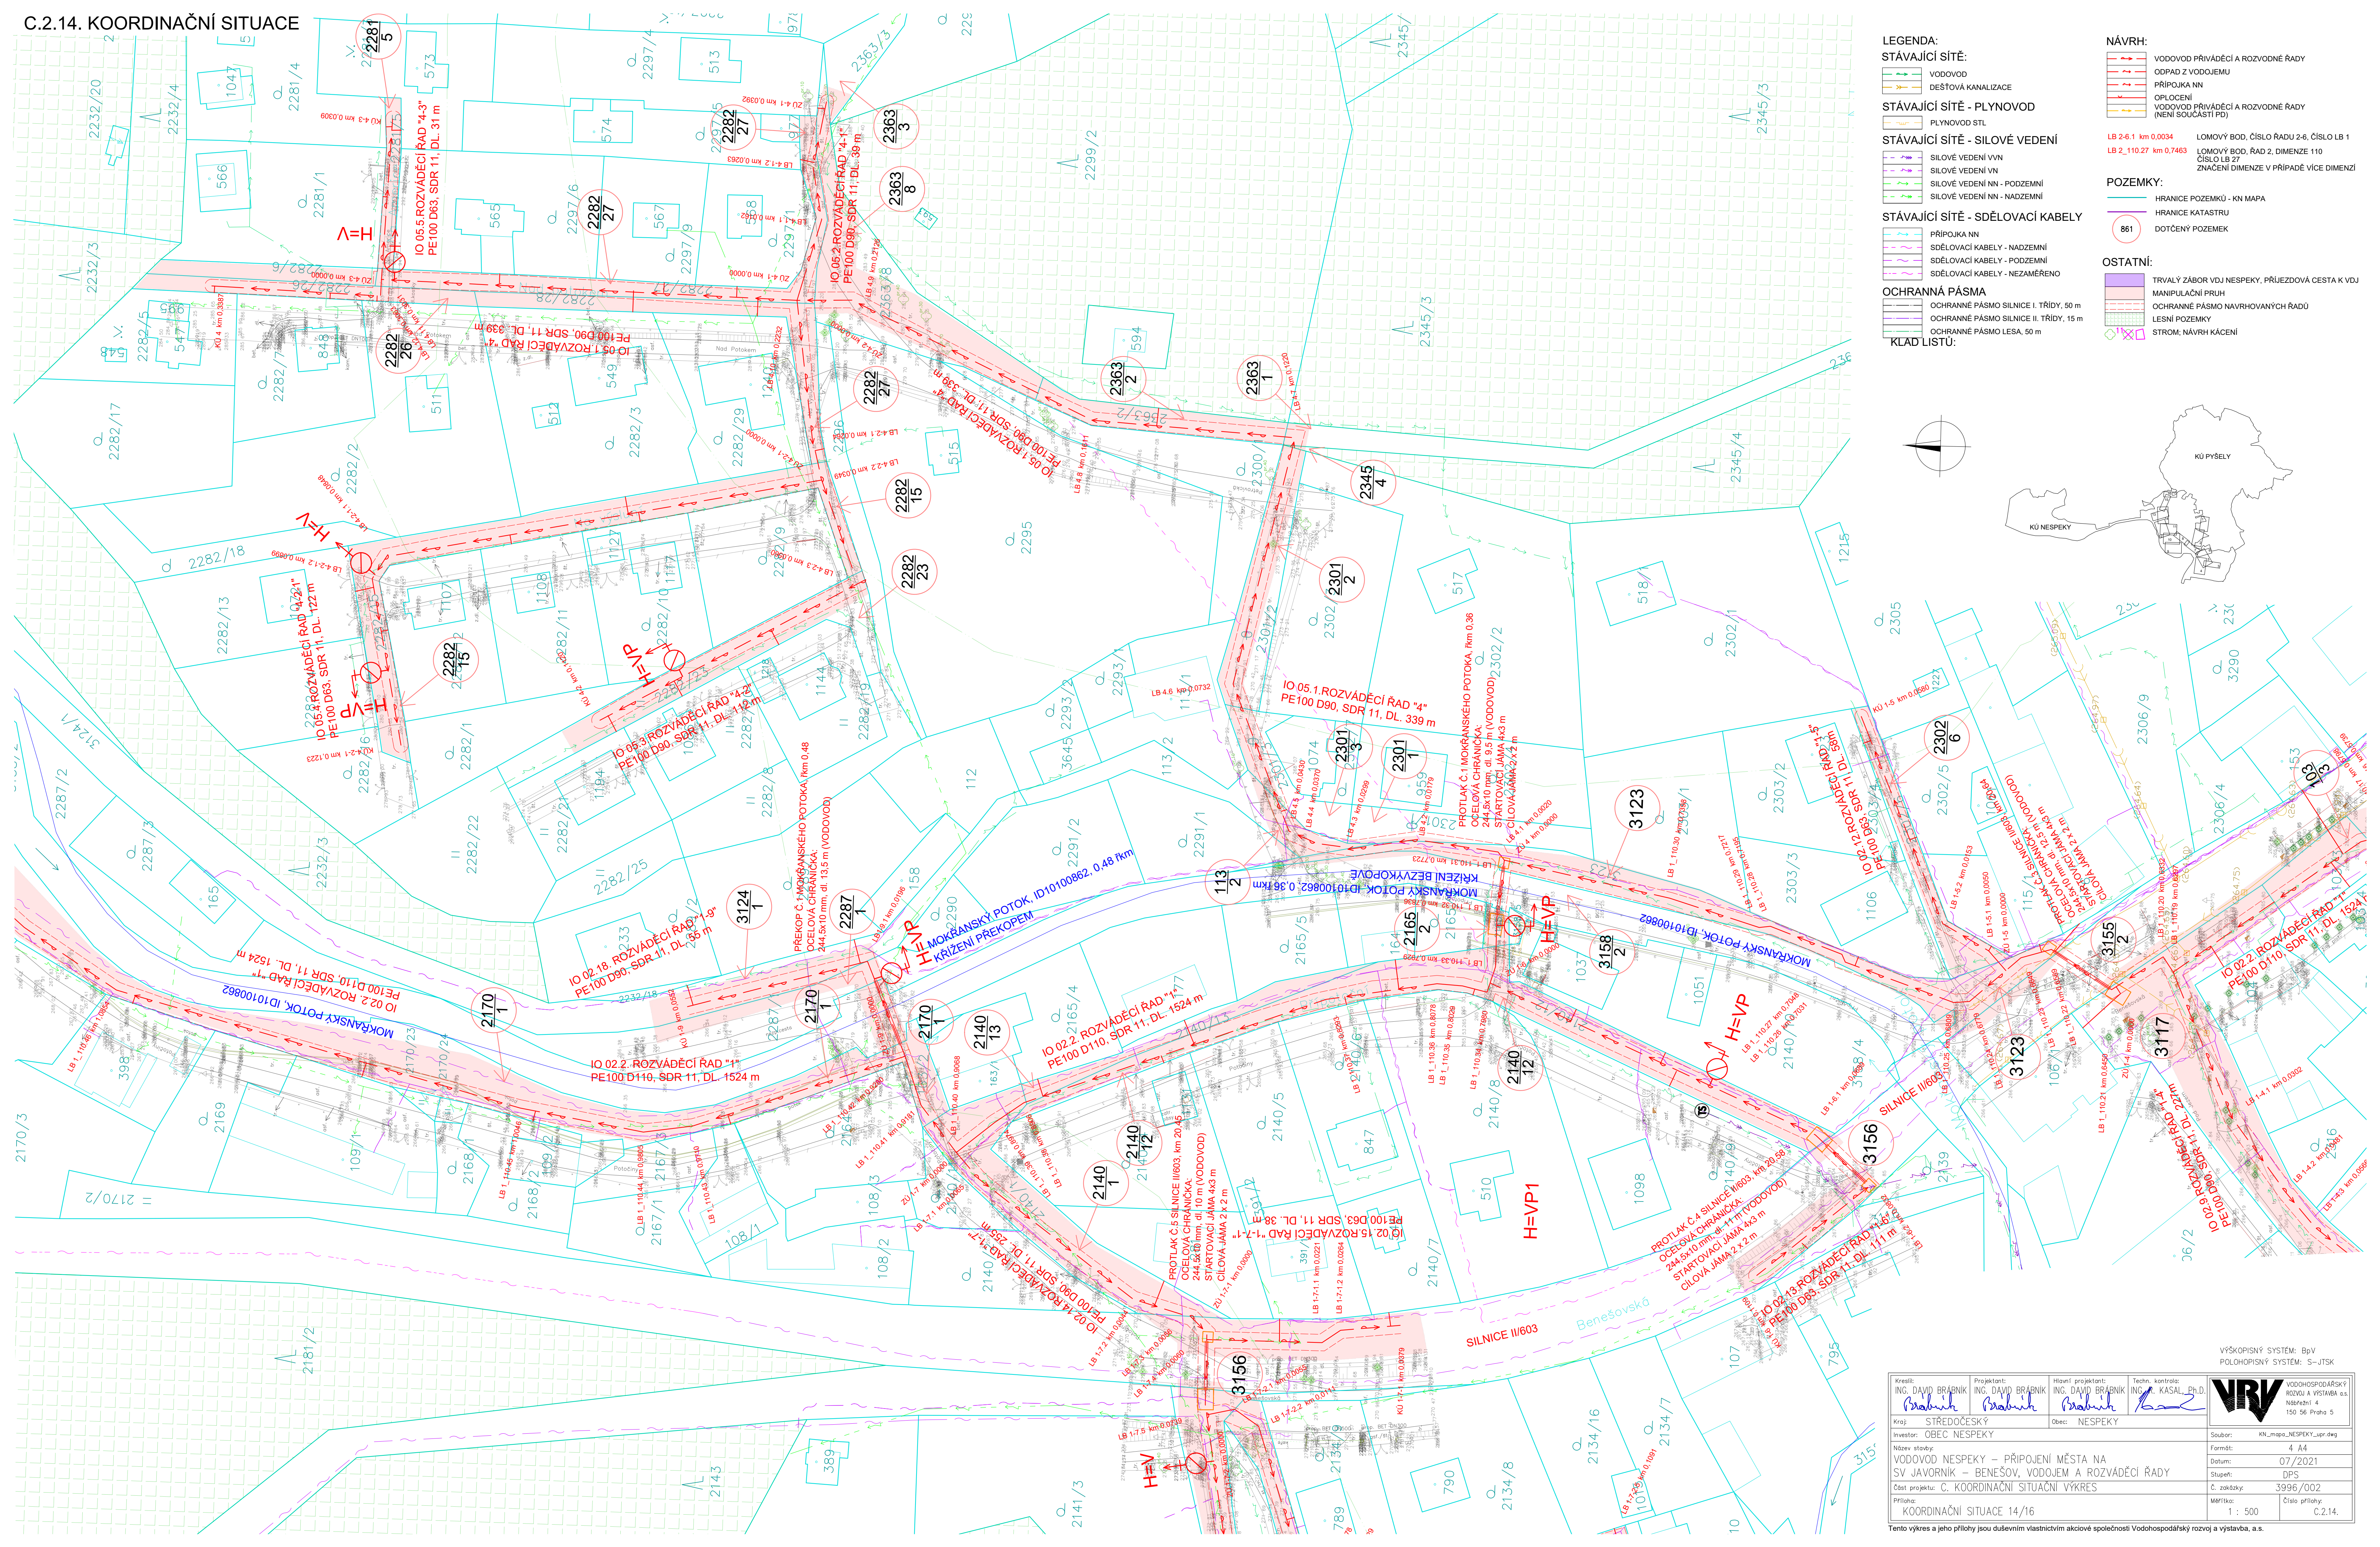

LEGENDA:

STÁVAJÍCÍ SÍTĚ:

- VODOVOD
- DEŠŤOVÁ KANALIZACE

STÁVAJÍCÍ SÍTĚ - PLYNOVOD

- PLYNOVOD STL

STÁVAJÍCÍ SÍTĚ - SILOVÉ VEDENÍ

- SILOVÉ VEDENÍ VVN
- SILOVÉ VEDENÍ VN
- SILOVÉ VEDENÍ NN - PODZEMNÍ
- SILOVÉ VEDENÍ NN - NADZEMNÍ

STÁVAJÍCÍ SÍTĚ - SDĚLOVACÍ KABELY

- PŘÍPOJKA NN
- SDĚLOVACÍ KABELY - NADZEMNÍ
- SDĚLOVACÍ KABELY - PODZEMNÍ
- SDĚLOVACÍ KABELY - NEZAMĚŘENO

OCHRANNÁ PÁSMA

- OCHRANNÉ PÁSMA SILNICE I. TŘÍDY, 50 m
- OCHRANNÉ PÁSMA SILNICE II. TŘÍDY, 15 m
- OCHRANNÉ PÁSMA LESA, 50 m

KLAD LÍSTŮ:

NÁVRH:

- VODOVOD PŘÍVÁDEČÍ A ROZVODNÉ ŘÁDY
- ODPAD Z VODOJEMU
- PŘÍPOJKA NN
- OPLOČENÍ
- VODOVOD PŘÍVÁDEČÍ A ROZVODNÉ ŘÁDY (NENÍ SOUČÁSTÍ PD)

LB 2-6.1 km 0,0034 LOMOVÝ BOD, ČÍSLO RADU 2-6, ČÍSLO LB 1

LB 2-110.27 km 0,7463 LOMOVÝ BOD, ŘÁD 2, DIMENZE 110 ČÍSLO LB 27


ZNACENÍ DIMENZE V PŘÍPADĚ VÍCE DIMENZÍ

POZEMKY:

- HRANICE POZEMKŮ - KN MAPA
- HRANICE KATASTRU
- DOTČENÝ POZEMEK

OSTATNÍ:

- TRVALÝ ZÁBOR VDJ NESPEKY, PŘÍJEZDOVÁ CESTA K VDJ
- MANIPULAČNÍ PRUH
- OCHRANNÉ PÁSMA NAVRHOVANÝCH ŘÁDŮ
- LESNÍ POZEMKY
- STROM; NÁVRH KÁCENÍ

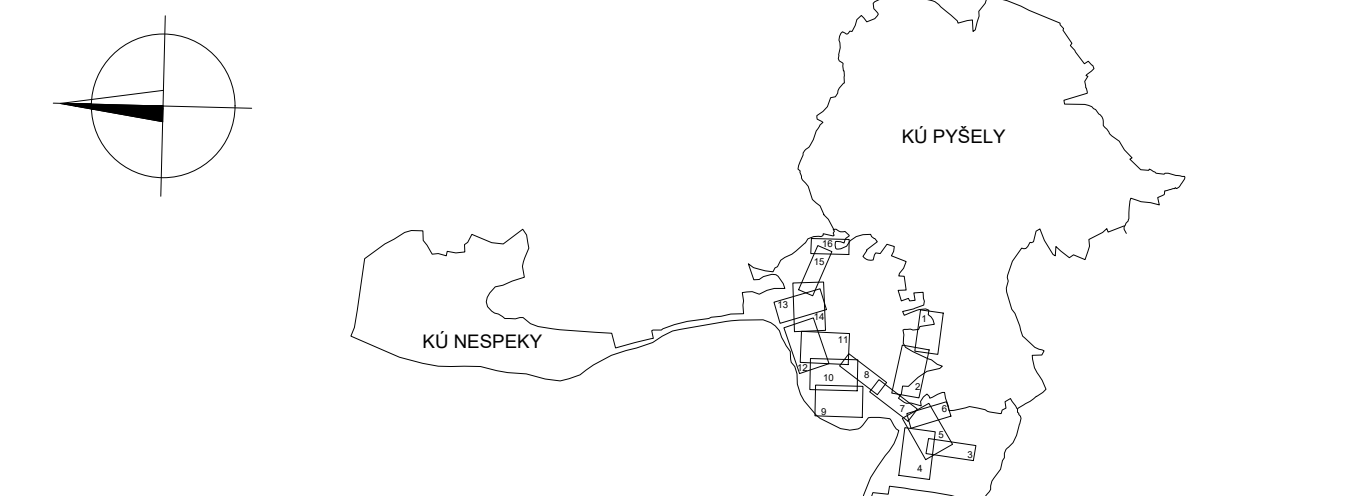

VÝŠKOPISNÝ SYSTÉM: BpV POLHOPIŠNÝ SYSTÉM: S-JTSK			
Kreslil: ING. DAVID BRÁBNÍK <i>Brabnik</i>	Projektant: ING. DAVID BRÁBNÍK <i>Brabnik</i>	Hlavní projektant: ING. DAVID BRÁBNÍK <i>Brabnik</i>	Techn. kontrola: ING. KASAL, PH.D. <i>Kasal</i>
Kraj: STŘEDOČESKÝ	Obec: NESPEKY		
Investor: OBEC NESPEKY			Soubor: KN_mapa_NESPEKY_upr.dwg
Název stavby: VODOVOD NESPEKY – PŘÍPOJENÍ MĚSTA NA SV JAVORNIK – BENEŠOV, VODOJEM A ROZVÁDEČÍ ŘÁDY			Formát: 4 A4
Část projektu: C. KOORDINAČNÍ SITUACE VÝKRES			Datum: 07/2021
Příloha: KOORDINAČNÍ SITUACE 14/16			Stupeň: DPS
		Č. zakázky: 3996/002	Č. přílohy: C.2.14.
		Měřítko: 1 : 500	

Tento výkres a jeho přílohy jsou duševním vlastnictvím akciové společnosti Vodohospodářský rozvoj a výstavba, a.s.