


C.2.15. KOORDINAČNÍ SITUACE

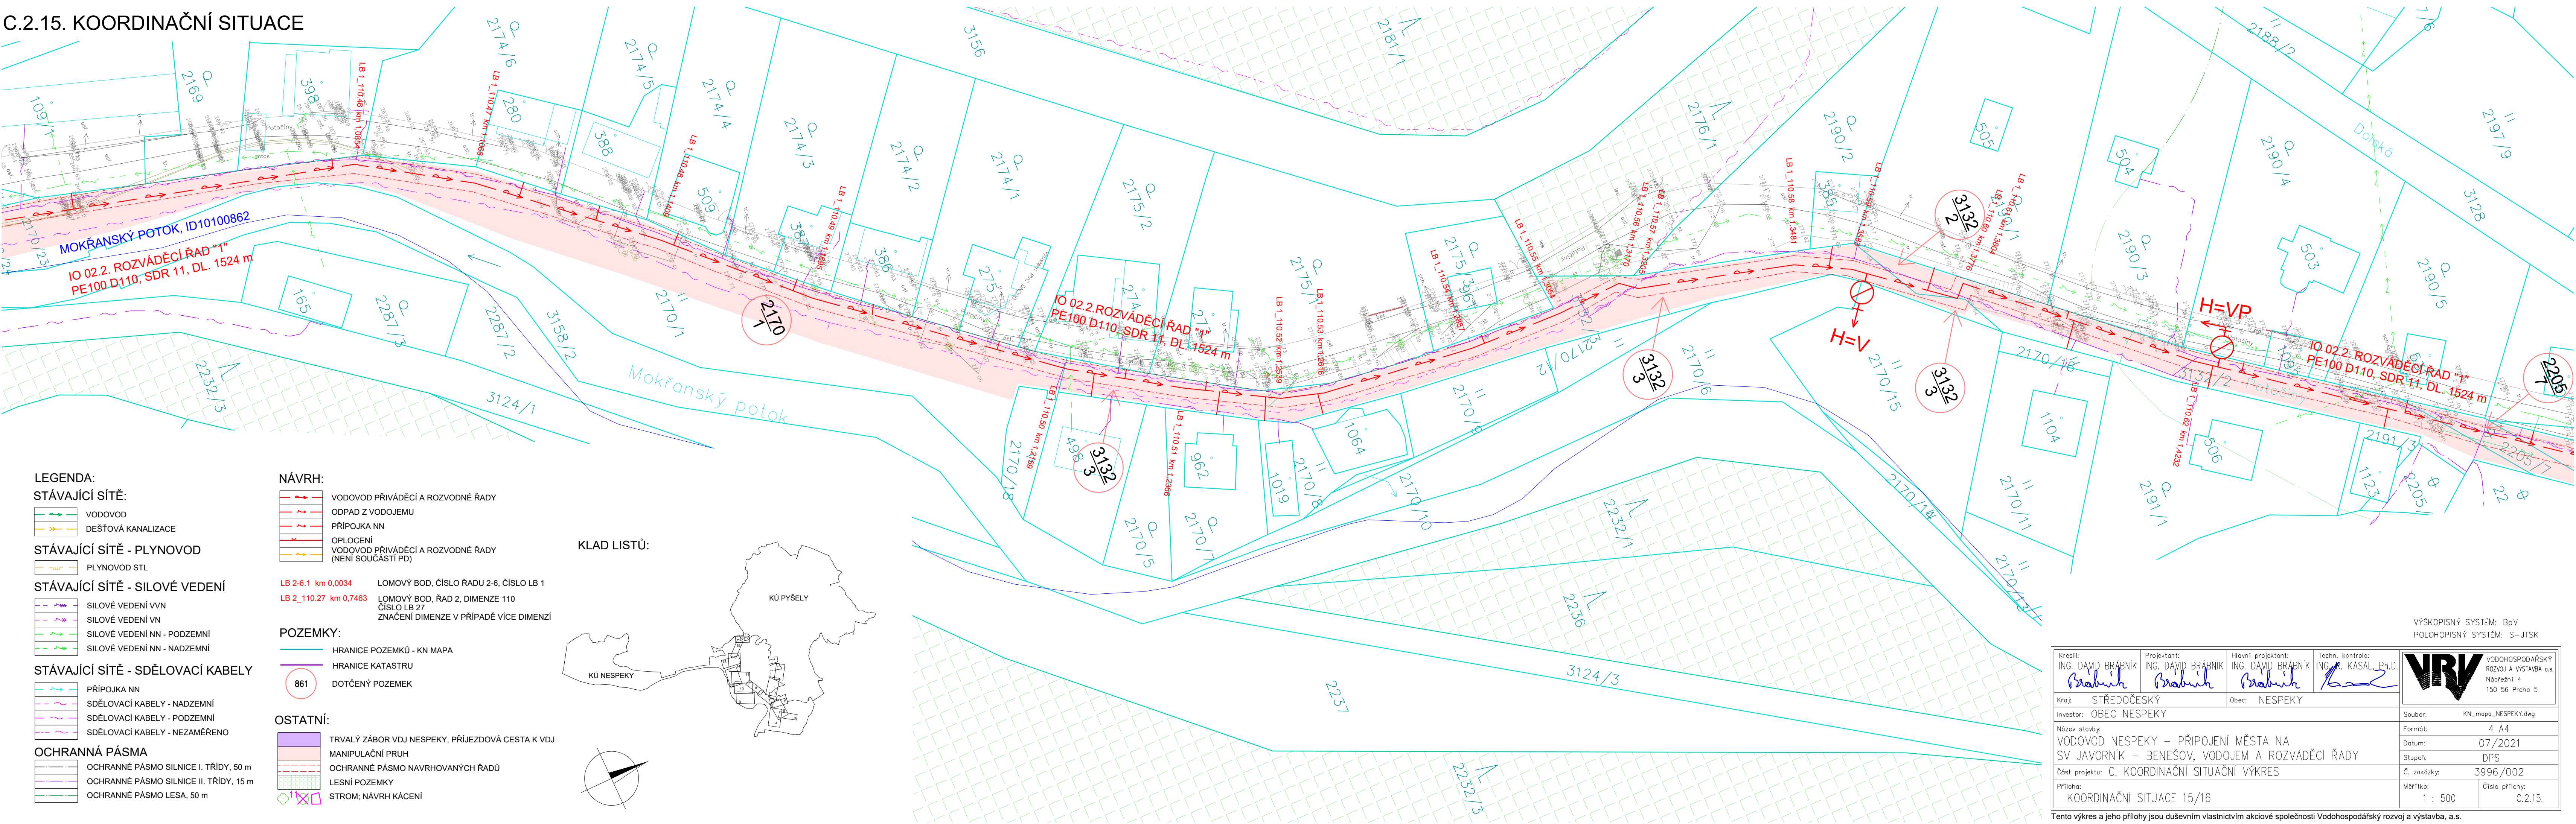

LEGENDA:

STÁVAJÍCÍ SÍŤ:

- VODOVOD
- DEŠŤOVÁ KANALIZACE

STÁVAJÍCÍ SÍŤ - PLYNOVOD

- PLYNOVOD STL

STÁVAJÍCÍ SÍŤ - SILOVÉ VEDENÍ

- SILOVÉ VEDENÍ VVN
- SILOVÉ VEDENÍ VN
- SILOVÉ VEDENÍ NN - PODZEMNÍ
- SILOVÉ VEDENÍ NN - NADZEMNÍ

STÁVAJÍCÍ SÍŤ - SDĚLOVACÍ KABELY

- PŘÍPOJKA NN
- SDĚLOVACÍ KABELY - NADZEMNÍ
- SDĚLOVACÍ KABELY - PODZEMNÍ
- SDĚLOVACÍ KABELY - NEZAMĚŘENO

OCHRANNÁ PÁSMA

- OCHRANNÉ PÁSMO SILNICE I. TŘÍDY, 50 m
- OCHRANNÉ PÁSMO SILNICE II. TŘÍDY, 15 m
- OCHRANNÉ PÁSMO LESA, 50 m

NÁVRH:

- VODOVOD PŘÍVÁDĚCÍ A ROZVODNÉ ŘÁDY
- ODPAD Z VODOJEMU
- PŘÍPOJKA NN
- OPLOCENÍ
- VODOVOD PŘÍVÁDĚCÍ A ROZVODNÉ ŘÁDY (NENÍ SOUČÁSTÍ PD)

- LB 2-6.1 km 0,0034 LOMOVÝ BOD, ČÍSLO ŘÁDU 2-6, ČÍSLO LB 1
- LB 2_110.27 km 0,7463 LOMOVÝ BOD, ŘÁD 2, DIMENZE 110 ČÍSLO LB 27 ZNAČENÍ DIMENZE V PŘÍPADĚ VÍCE DIMENZÍ



POZEMKY:

- HRANICE POZEMKŮ - KN MAPA
- HRANICE KATASTRU
- DOTČENÝ POZEMEK

OSTATNÍ:

- TRVALÝ ZÁBOR VDJ NESPEKY, PŘÍJEZDOVÁ CESTA K VDJ
- MANIPULAČNÍ PRUH
- OCHRANNÉ PÁSMO NAVRHOVANÝCH ŘADŮ
- LESNÍ POZEMKY
- STROM; NÁVRH KÁČENÍ

KLAD LISTŮ:

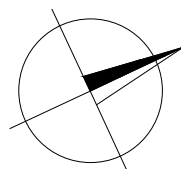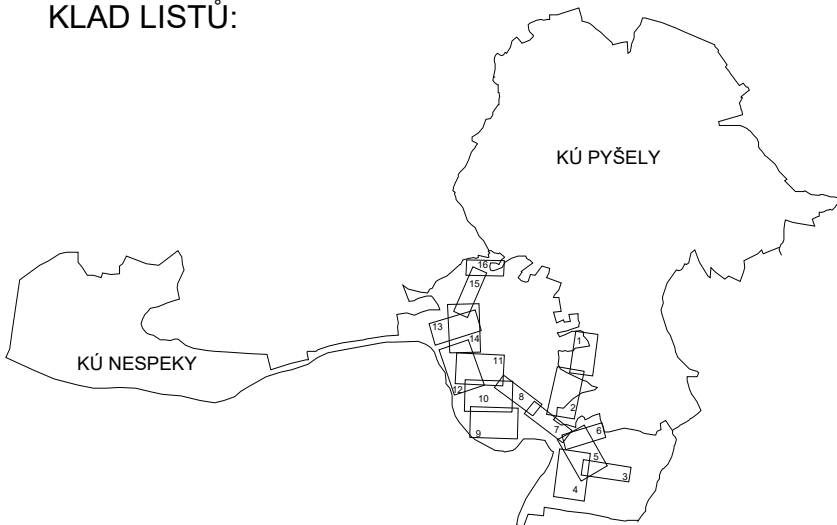

Kreslil: ING. DAVID BRÁBNÍK 	Projektant: ING. DAVID BRÁBNÍK 	Hlavní projektant: ING. DAVID BRÁBNÍK 	Techn. kontrola: ING. R. KASAL, Ph.D. 	 VODOHOSPODÁŘSKÝ ROZVOJ A VÝSTAVBA a.s. Nábřeží 4 150 56 Praha 5
Kraj: STŘEDOČESKÝ		Obec: NESPEKY		
Investor: OBEC NESPEKY				Soubor: KN_mapo_NESPEKY.dwg
Název stavby: VODOVOD NESPEKY – PŘÍPOJENÍ MĚSTA NA SV JAVORNÍK – BENEŠOV, VODOJEM A ROZVÁDĚČÍ ŘADY				Formát: 4 A4
Část projektu: C. KOORDINAČNÍ SITUACE VÝKRES				Datum: 07/2021
Příloha:				Stupeň: DPS
KOORDINAČNÍ SITUACE 15/16				Č. zakázky: 3996/002
				Měřítko: 1 : 500
				Číslo přílohy: C.2.15.

Tento výkres a jeho přílohy jsou duševním vlastnictvím akciové společnosti Vodohospodářský rozvoj a výstavba, a.s.