


C.2.16. KOORDINAČNÍ SITUACE

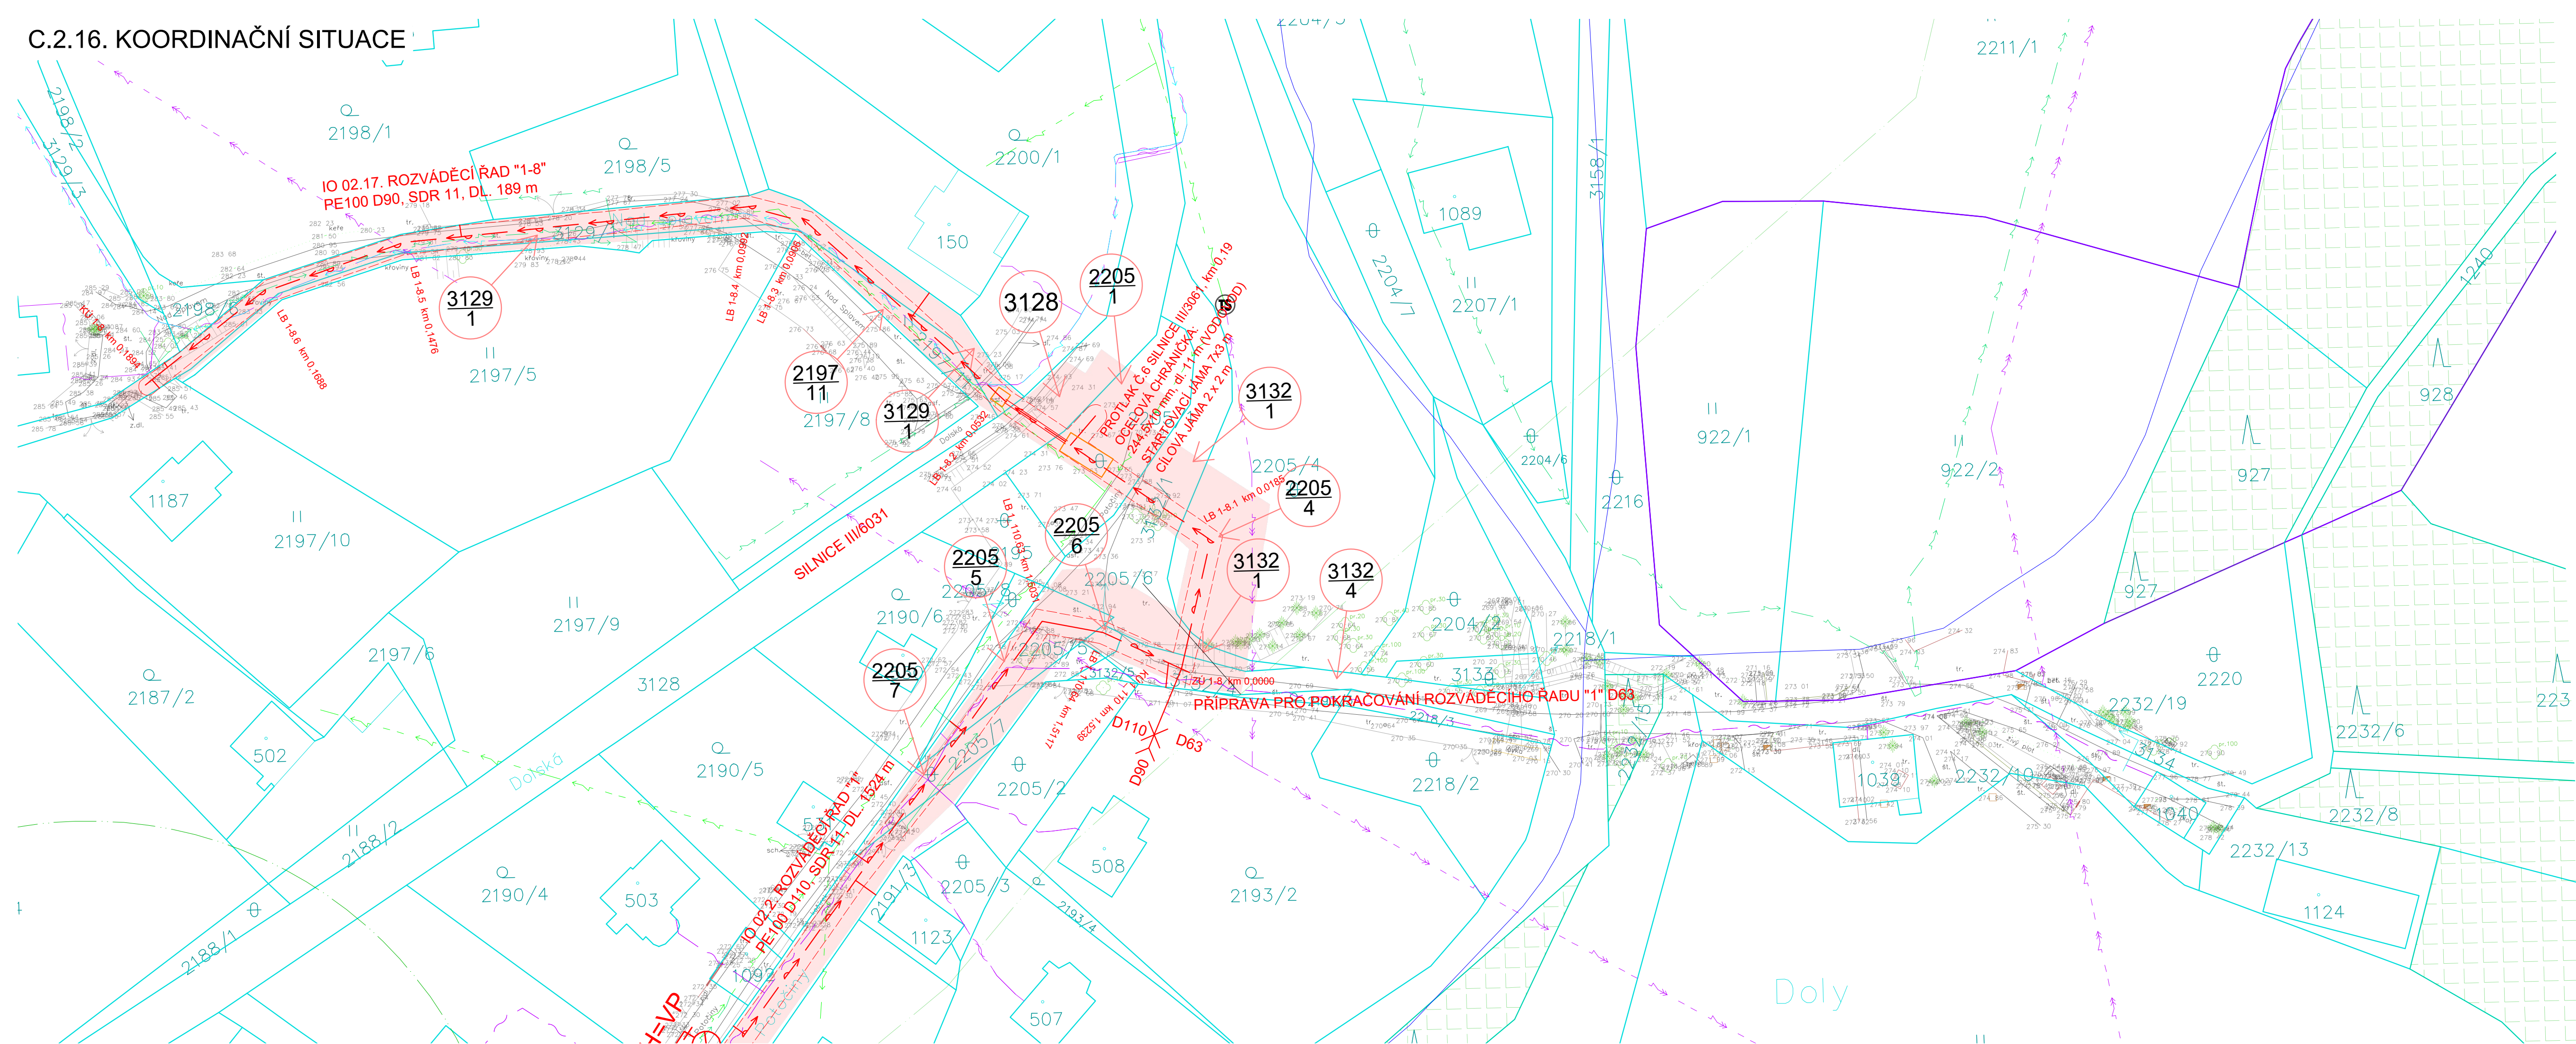

LEGENDA:

STÁVAJÍCÍ SÍŤ:

- VODOVOD
- DEŠŤOVÁ KANALIZACE

STÁVAJÍCÍ SÍŤ - PLYNOVOD

- PLYNOVOD STL

STÁVAJÍCÍ SÍŤ - SILOVÉ VEDENÍ

- SILOVÉ VEDENÍ VVN
- SILOVÉ VEDENÍ VN
- SILOVÉ VEDENÍ NN - PODZEMNÍ
- SILOVÉ VEDENÍ NN - NADZEMNÍ

STÁVAJÍCÍ SÍŤ - SDĚLOVACÍ KABELY

- PŘÍPOJKA NN
- SDĚLOVACÍ KABELY - NADZEMNÍ
- SDĚLOVACÍ KABELY - PODZEMNÍ
- SDĚLOVACÍ KABELY - NEZAMĚŘENO

OCHRANNÁ PÁSMA

- OCHRANNÉ PÁSMO SILNICE I. TŘÍDY, 50 m
- OCHRANNÉ PÁSMO SILNICE II. TŘÍDY, 15 m
- OCHRANNÉ PÁSMO LESA, 50 m

NÁVRH:

- VODOVOD PŘÍVÁDĚCÍ A ROZVODNÉ ŘÁDY
- ODPAD Z VODOJEMU
- PŘÍPOJKA NN
- OPLOCENÍ
- VODOVOD PŘÍVÁDĚCÍ A ROZVODNÉ ŘÁDY (NENÍ SOUČÁSTÍ PD)

POZEMKY:

- HRANICE POZEMKŮ - KN MAPA
- HRANICE KATASTRU
- DOTČENÝ POZEMEK

OSTATNÍ:

- TRVALÝ ZÁBOR VDJ NESPEKY, PŘÍJEZDOVÁ CESTA K VDJ
- MANIPULAČNÍ PRUH
- OCHRANNÉ PÁSMO NAVRHOVANÝCH ŘADŮ
- LESNÍ POZEMKY
- STROM: NÁVRH KÁCENÍ

LB 2-6.1 km 0,0034

LB 2_110.27 km 0,7463


LOMOVÝ BOD, ČÍSLO ŘADU 2-6, ČÍSLO LB 1

LOMOVÝ BOD, ŘAD 2, DIMENZE 110

ČÍSLO LB 27

ZNACENÍ DIMENZE V PŘÍPADĚ VÍCE DIMENZÍ

KLAD LISTŮ:

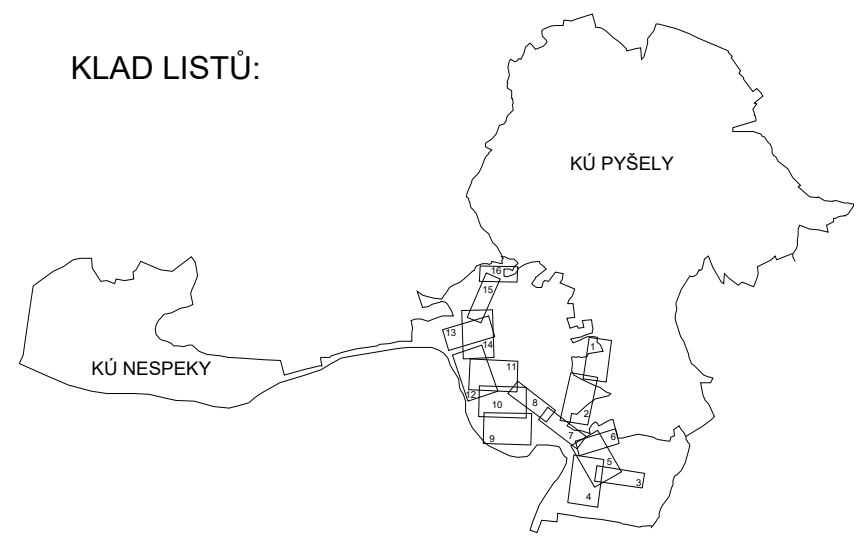

VÝŠKOPISNÝ SYSTÉM: BpV
POLOHOPISNÝ SYSTÉM: S-JTSK

Kreslil: ING. DAVID BRÁBNÍK <i>Brabnik</i>	Projektant: ING. DAVID BRÁBNÍK <i>Brabnik</i>	Hlavní projektant: ING. DAVID BRÁBNÍK <i>Brabnik</i>	Techn. kontrola: ING. R. KASAL, Ph.D. <i>Kasal</i>	VRV VODOHOSPODÁŘSKÝ ROZVOJ A VÝSTAVBA a.s. Nábřeží 4 150 56 Praha 5
Kraj: STŘEDOCESKÝ	Obec: NESPEKY	Soubor: KN_mapo_NESPEKY.dwg	Formát: 4 A4	
Investor: OBEC NESPEKY	Název stavby: VODOVOD NESPEKY – PŘÍPOJENÍ MĚSTA NA SV JAVORNÍK – BENEŠOV, VODOJEM A ROZVÁDĚCÍ ŘÁDY	Datum: 07/2021	Stupeň: DPS	
Část projektu: C. KOORDINAČNÍ SITUACNÍ VÝKRES	Č. zakázky: 3996/002	Číslo přílohy: C.2.16.		
Příloha: KOORDINAČNÍ SITUACE 16/16	Měřítko: 1 : 500			

Tento výkres a jeho přílohy jsou duševním vlastnictvím akciové společnosti Vodohospodářský rozvoj a výstavba, a.s.