


PŮDORYS I-I

1 : 50

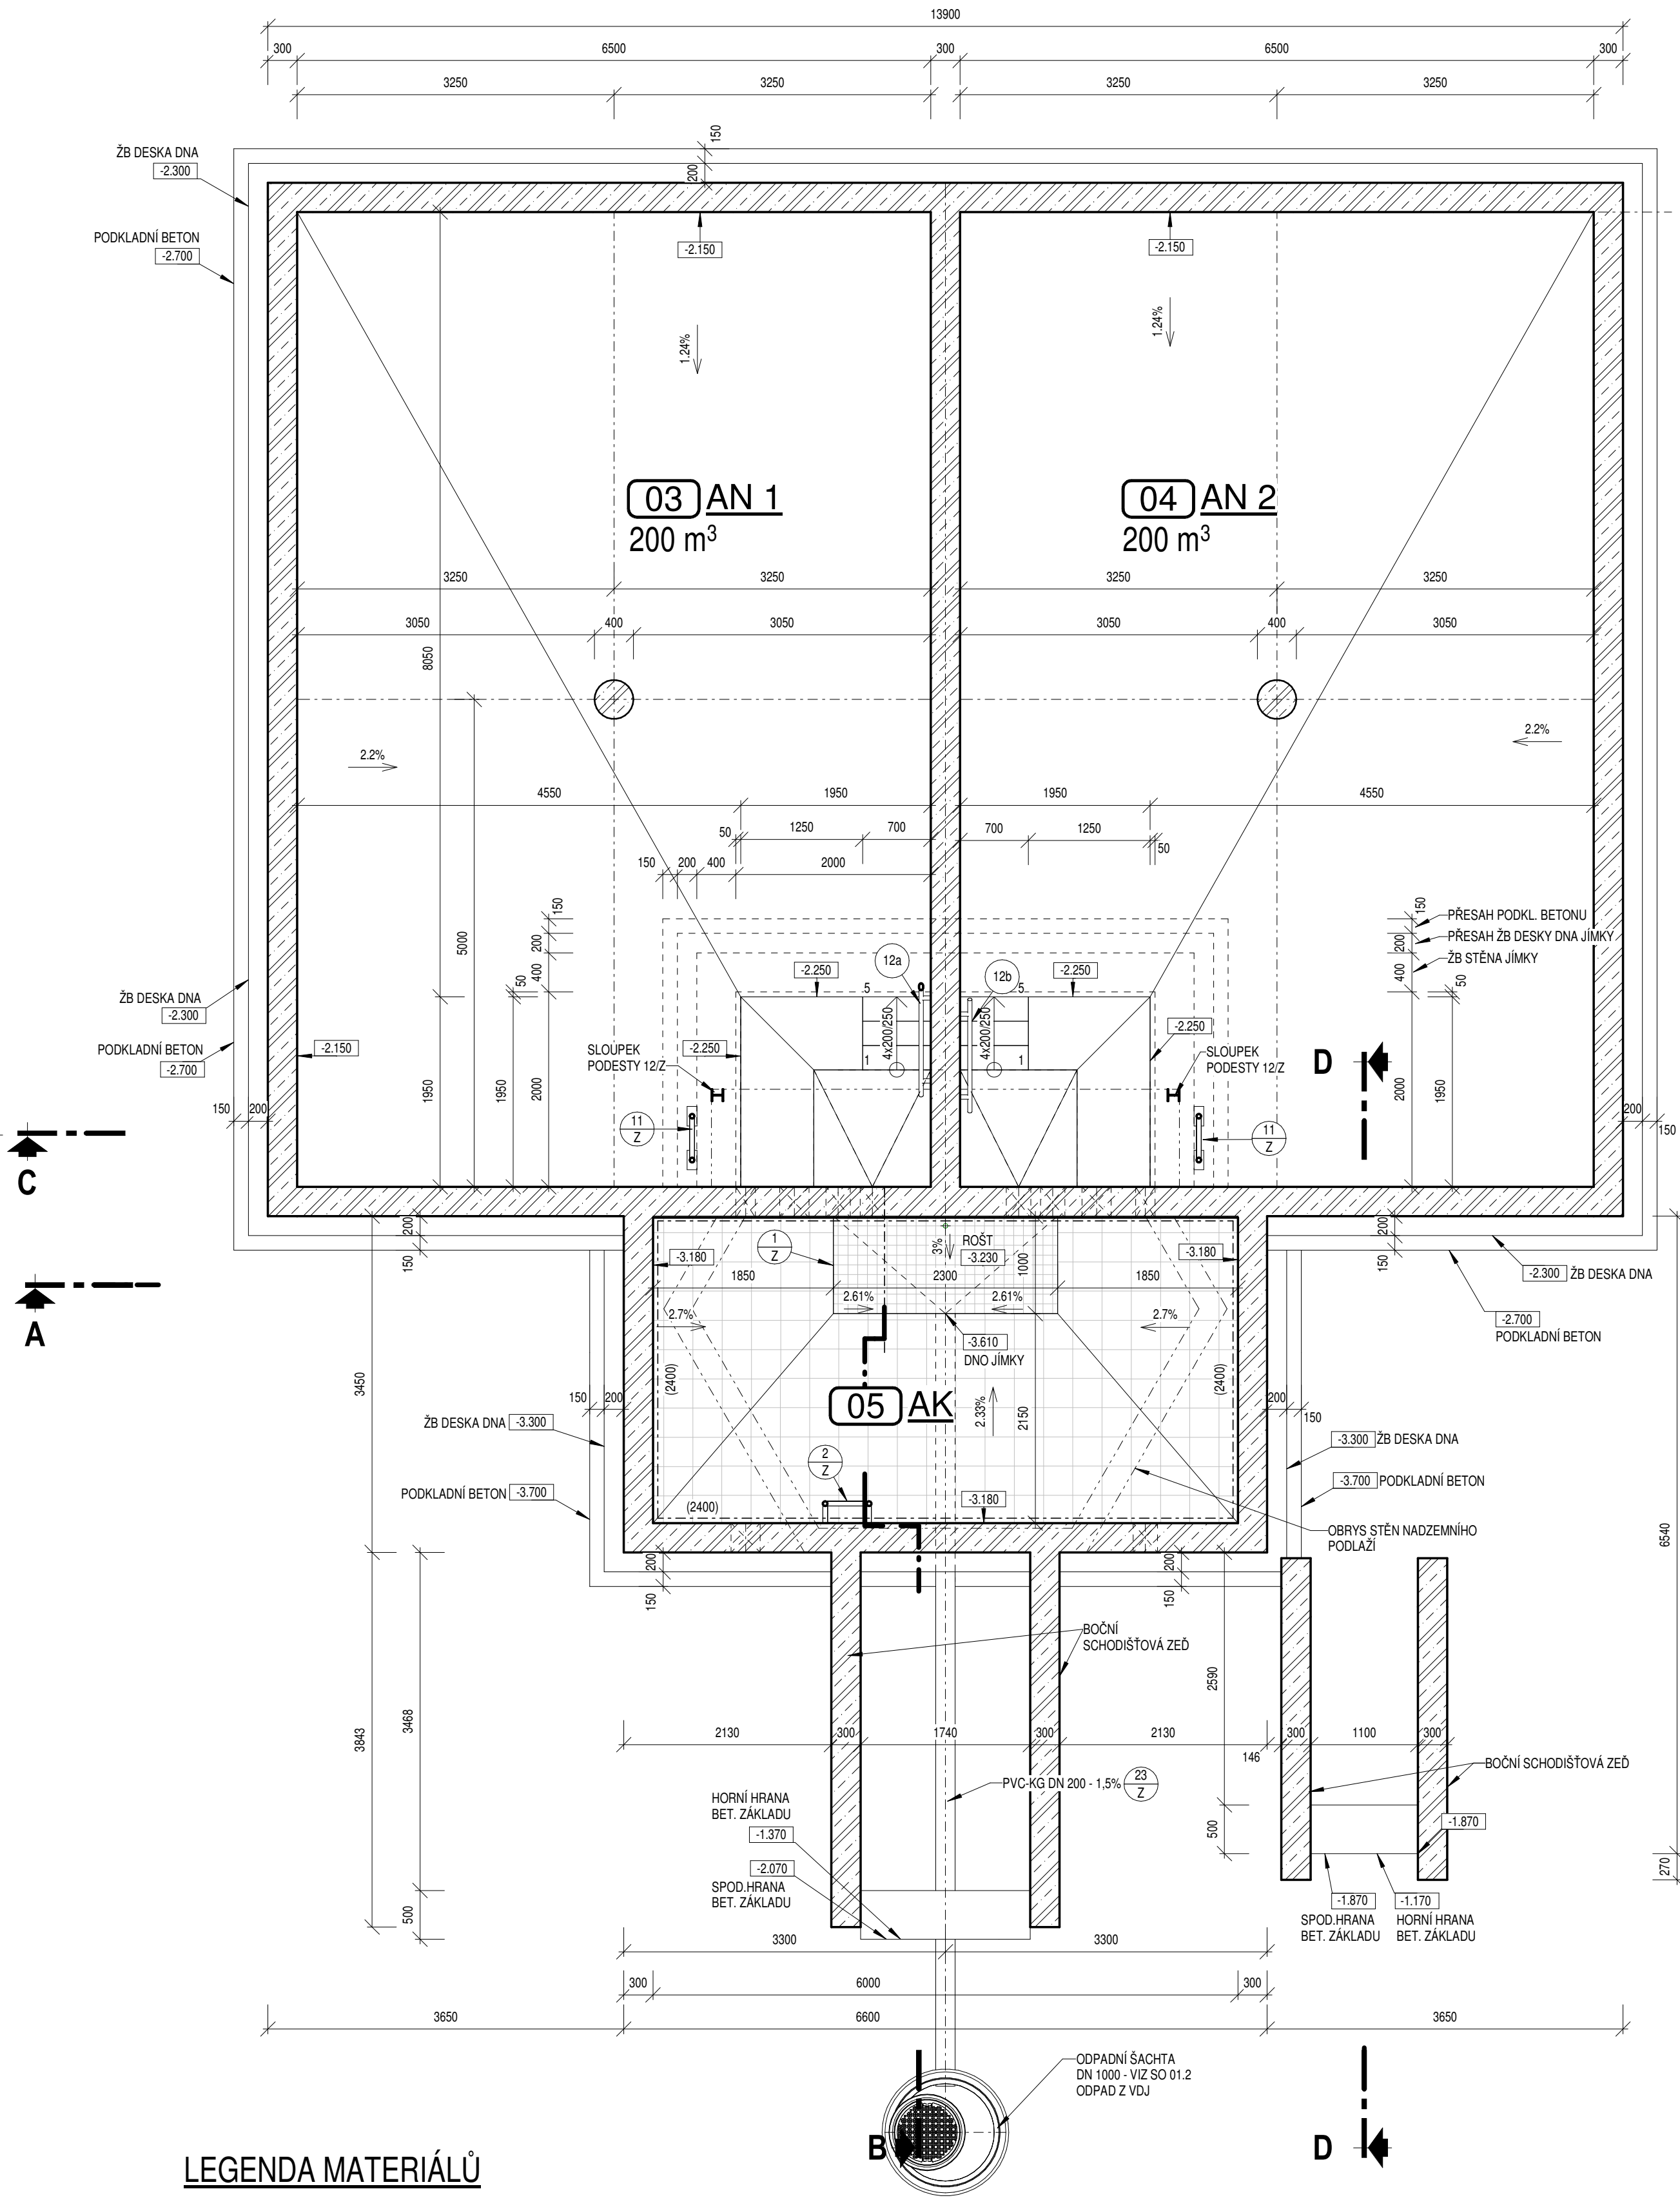

LEGENDA MATERIÁLŮ

- ŽELEZOBETON
- PREFABRIKOVANÝ BETON
- PODKLADNÍ BETON C12/15
- PROSTÝ BETON - BETON NA DNĚ NÁDRŽÍ, JÍMEK C30/37-XC4,XA1 - NAZANINA POD DLAŽBOU C20/25
- HUTNĚNÝ ŠTĚRKOVÝ POLŠTÁŘ
- TEPELNÁ IZOLACE - POLYSTYREN
- ZÁSYV / NÁSYV - Z VHDNÉ ZEMINY, HUTNĚNÝ
- STÁVAJÍCÍ ZEMINA
- HYDROIZOLACE, PAROZÁBRANA, KLIZNÁ VRSTVA


LEGENDA MÍSTNOSTÍ / NÁDRŽÍ

OZNAČ.	ÚČEL	PLOCHA (m²)	SKLADBA PODLAHY	PODLAHA	ÚPRAVY POVRCHŮ	STROP
01	MANIPULAČNÍ KOMORA	13.11 m²	SH3	KER. DLAŽBA	POHLED. BETON + KERAM. OBKLAD V=1.80m KER. SOKL.	POHLEDOVÝ BETON
02	VSTUPY DO NÁDRŽÍ	7.11 m²	SH4	KER. DLAŽBA	POHLED. BETON + KER. SOKL.	POHLEDOVÝ BETON
03	AKUMULAČNÍ NÁDRŽ Č.1	65.00 m²	SH1	SPAD. BETON	POHLEDOVÝ BETON	POHLEDOVÝ BETON
04	AKUMULAČNÍ NÁDRŽ Č.2	65.00 m²	SH1	SPAD. BETON	POHLEDOVÝ BETON	POHLEDOVÝ BETON
05	ARMATURNÍ KOMORA	18.81 m²	SH2	KER. DLAŽBA	KER. OBKLAD V.2.4M	POHLEDOVÝ BETON
06	VYHLÍDKOVÁ PLOŠINA	18.35 m²	SH6	BET. DLAŽBA	POHLEDOVÝ BETON	-

POZNÁMKA

- VŠECHNY UVÁDĚNÉ ROZMĚRY JEDNOTLIVÝCH PRVKŮ A KONSTRUKCÍ JSOU SKLADEBNÉ.
- PŘI BETONÁŽI PODKLADNÍHO BETONU VLOŽIT DO BETONU ZEMNÍČÍ SOUSTAVU DLE PROJEKTOVÉ ČÁSTI ELEKTROINSTALACE A VYVĚST NAD UPRAVENÝ TERÉN.
- PODZEMNÍ KOMORY A NÁDRŽE MUSÍ BÝT VODOTĚSNÉ - VŠEKERÉ PRACOVNÍ SPÁRY A PROSTUPY PROVĚST JAKO TĚSNĚNÉ. VODOTĚSNOST OVĚŘIT ZKOUŠKOU VODOTĚSNOSTI PŘED PROVÁDĚNÍM POVRCHOVÝCH ÚPRAV.
- HORNÍ LÍČ STROPNÍ DESKY AKUMULAČNÍCH NÁDRŽÍ A HORNÍ LÍČ STROPNÍ DESKY ARMATURNÍ KOMORY BUDOU POD ZEMNÍM ZÁSYPEM OPATŘENY SOUVRSTVÍM S FOLIOVOU PVC HYDROIZOLACÍ A TEPELNOU IZOLACÍ Z EXTRUDOVANÉHO POLYSTYRENU, KTERÉ BUDOU ZAVEDENÉ AŽ NA SVISLÉ STĚNY NÁDRŽE CCA 0,5 m POD HORNÍ LÍČ STROPNÍ DESKY.
- VŠEKERÉ PO ZASYPÁNÍ VIDITELNÉ POVRCHY BETONOVÝCH KONSTRUKCÍ PROVĚST V KVALITĚ POHLEDOVÝCH BETONŮ.
- POLOHU A VELIKOST POTRUBNÍCH PROSTUPŮ A ZÁKLADOVÝCH BLOKŮ TECHNOLOGICKÉHO ZAŘÍZENÍ JE NUTNÉ PŘEDEM ODSOUHLASIT S DODAVATELEM TECHNOLOGIE A PŘÍPADNĚ UPRAVIT.
- AKUMULAČNÍCH NÁDRŽÍCH BUDOU VE STYKU PODLAHA - STĚNA PROVEDENY FABIONY O POLOMĚRU cca 40 mm PRO LEPŠÍ ÚDRŽBU.
- V MÍSTĚ PŘILÉHAJÍCÍ ZATRAVNĚNÉ PLOCHY KOLEM OBJEKTU (MIMO CHODNÍKY A KOMUNIKACE) POLOŽIT PÁS BETONOVÝCH DLAŽDIC 500/500 mm DO PÍSKOVÉHO LŮŽE, PŘÍP. VYTVOŘIT OKAPOVÝ CHODNÍK ZE ŠTĚRKOVÉHO LŮŽE.
- VNĚJŠÍ POVRCH ŽELEZOBETONOVÝCH KONSTRUKCÍ VE STYKU SE ZEMINOU BUDE OŠETŘEN BITUMENOVÝM OCHRANNÝM A PENETRAČNÍM NÁTĚREM.
- HORNÍ LÍČ VENKOVNÍHO ŽB SCHODIŠTĚ BUDE OPATŘEN PROTISLUZNÝM NÁTĚREM. STUPNĚ KOVOVÉHO SCHODIŠTĚ BUDOU S PROTISLUZNOU ÚPRAVOU.

3D PŮDORYS I-I

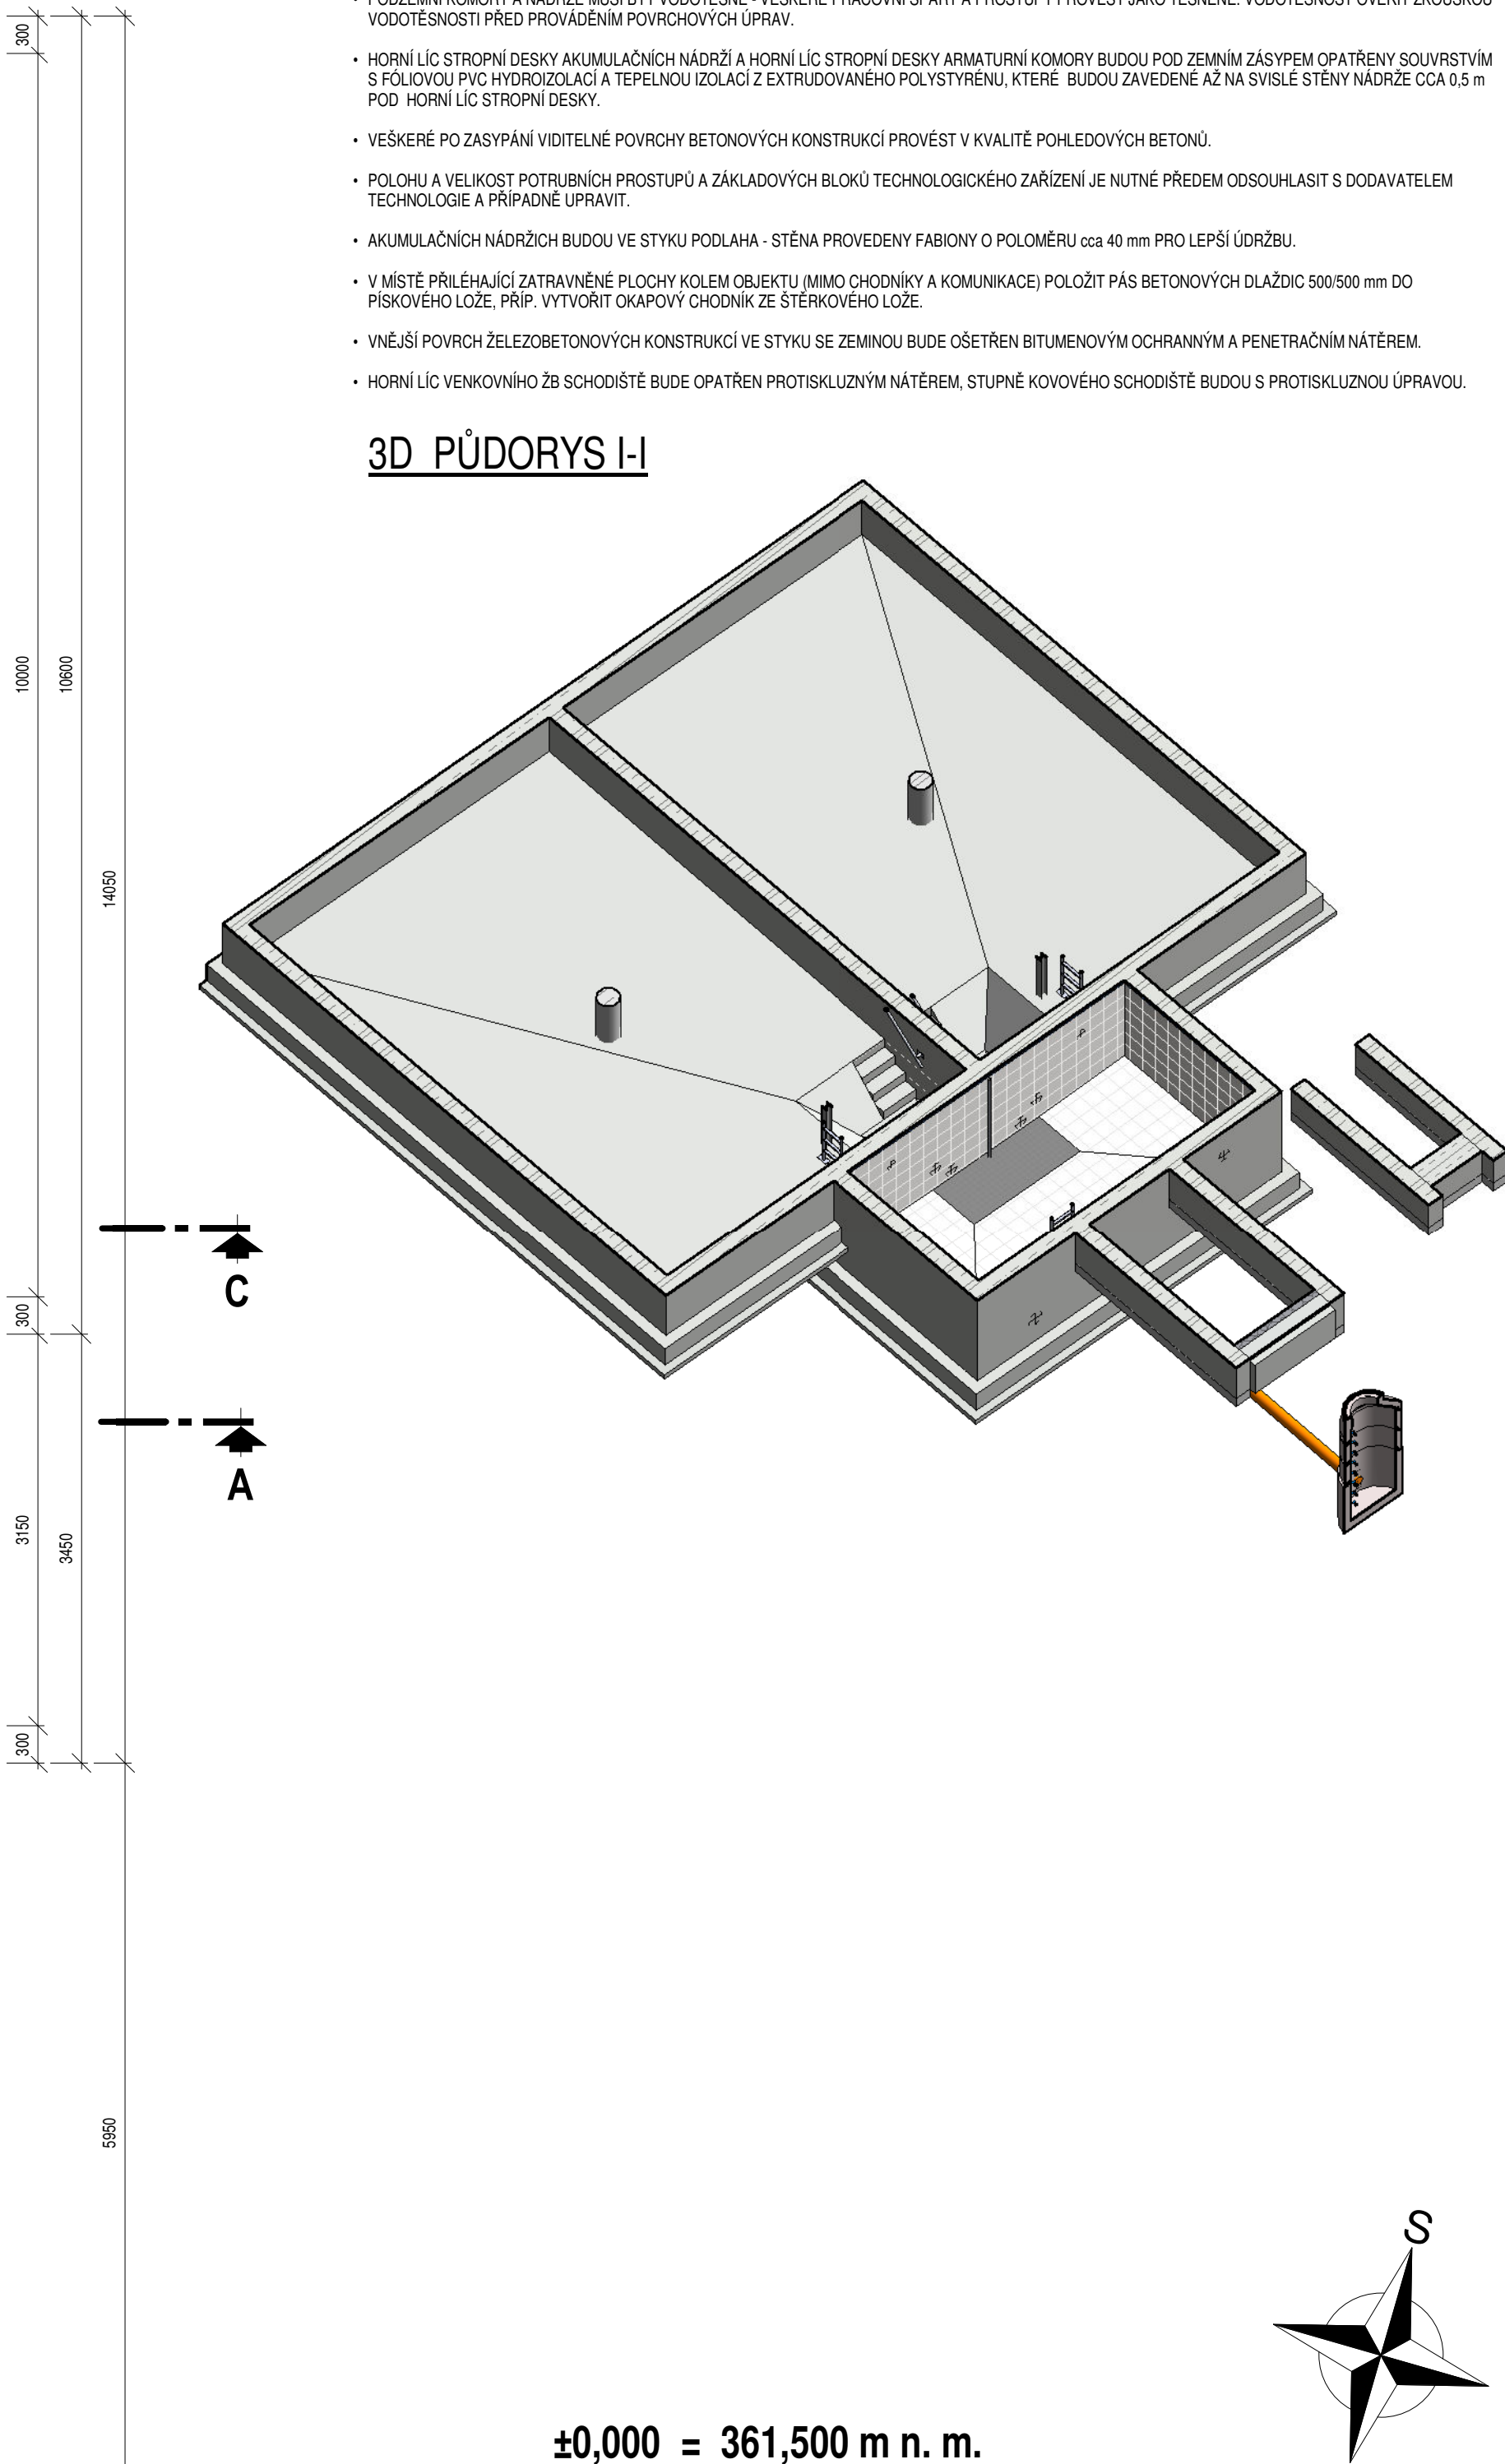

±0,000 = 361,500 m n. m.

- Soutačnickový systém: JTSK (Jednotná Trigonometrická Síť Katastrální)
- Výškový systém: B.p.v. (Baltí po vyrovnání)

AQUA PROCON s.r.o. Projektová a inženýrská společnost Palackého tř. 12, 612 00 Brno		ŘEŠITEL Ing. R. Kasal, PhD. ODP. ZÁSTUPCE Ing. Petr Baránek	
Kreslil	Navrhl	Odp. projektant Ing. David Brábník	Tech. kontrola Ing. R. Kasal, PhD.
Kraj Středočeský		Obec Nespeky, Pyšely	
Investor Obec Nespeky, Benešská 12, 257 22 Nespeky		Soubor	
VODOVOD NESPEKY - PŘIPOJENÍ MĚSTA NA SV JAVORNÍK - BENEŠOV		Formát 6 A4	
D - Dokumentace objektů a technických a technologických zařízení		Datum 07/2021	
D.1 - Dokumentace stavebního nebo inženýrského objektu		Stupeň DPS	
D.1.1 - SO 01 VDUJ NESPEKY 2x 200m3 - D.1.1.1 - SO 01.1 VDUJ NESPEKY, SO 01.4 OPLOCENÍ		Zakázka 3996/002	
PŮDORYS I-I		Měřítko 1:50	
Tento výkres a jeho přílohy jsou duševním vlastnictvím akciové společnosti Vodohospodářský rozvoj a výstavba, a.s.		Č. výkresu D.1.1.1.3	