
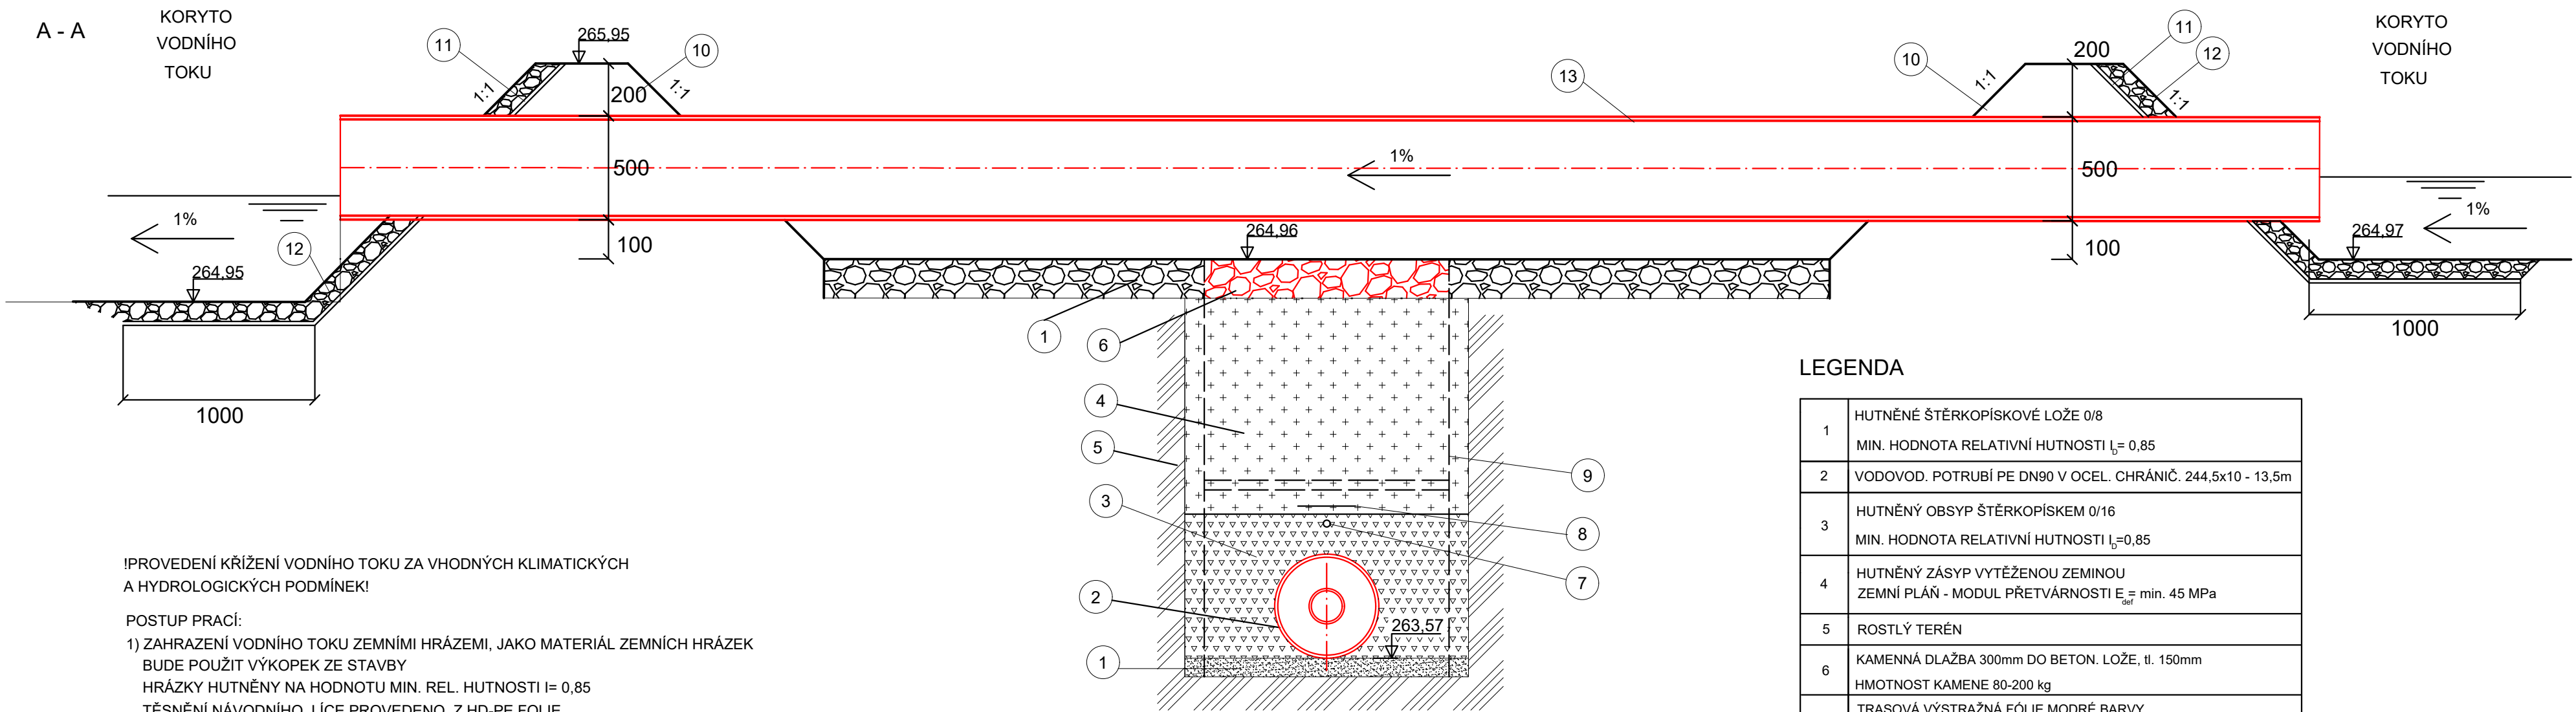


VÝKRES PŘEKOPU MOKŘANSKÉHO POTOKU V řkm 0,480

SITUACE M 1 :200

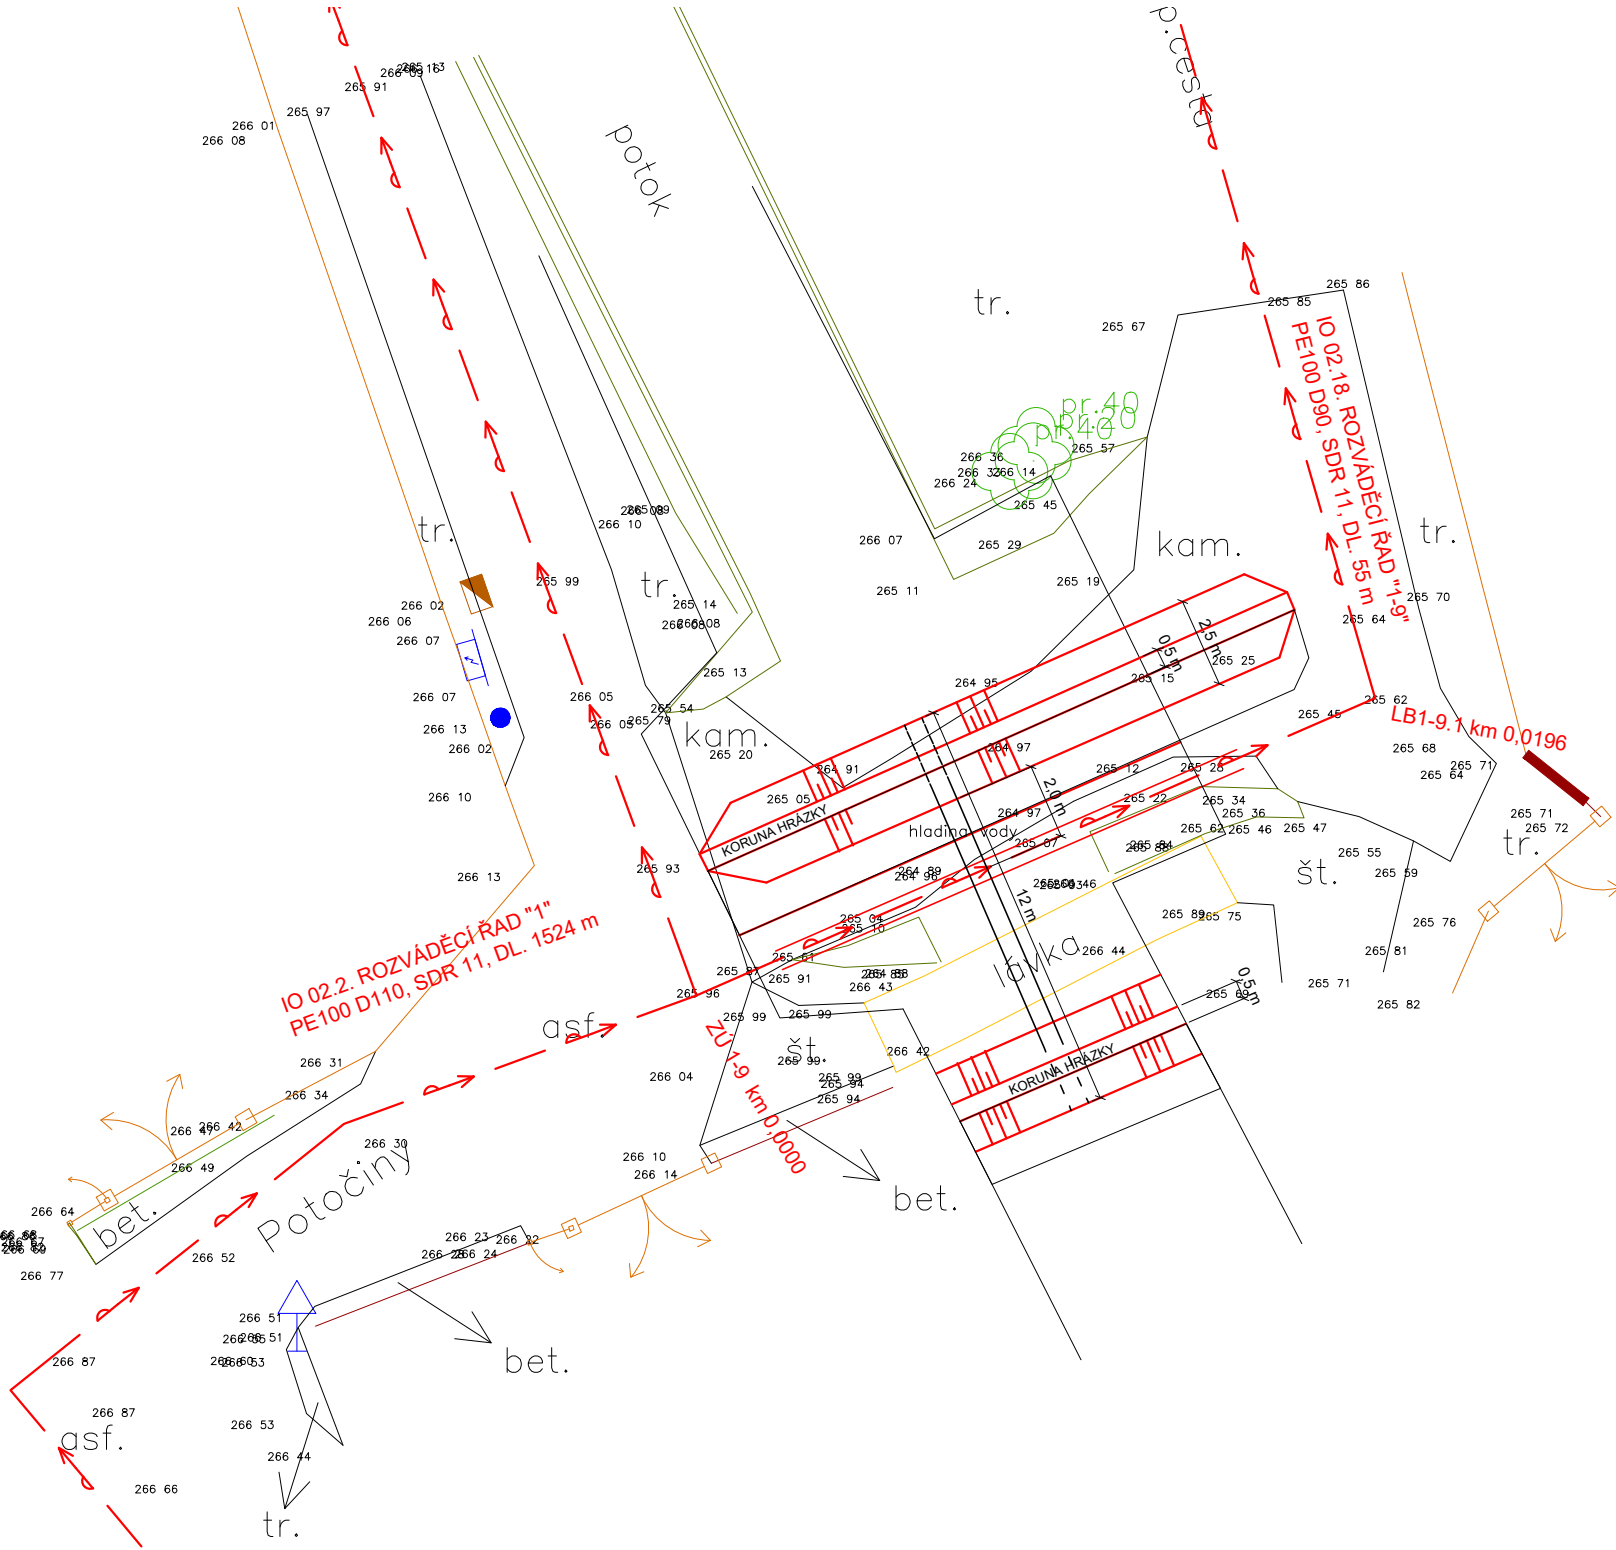

LEGENDA

1	HUTNĚNÉ ŠTĚRKOPÍSKOVÉ LOŽE 0/8 MIN. HODNOTA RELATIVNÍ HUTNOSTI $\rho_r = 0,85$
2	VODOVOD. POTRUBÍ PE DN90 V OCEL. CHRÁNIČ. 244,5x10 - 13,5m
3	HUTNĚNÝ OBSYP ŠTĚRKOPÍSKEM 0/16 MIN. HODNOTA RELATIVNÍ HUTNOSTI $\rho_r = 0,85$
4	HUTNĚNÝ ZÁSYP VYTĚŽENOU ZEMINOU ZEMNÍ PLÁŇ - MODUL PŘETVÁRNOSTI $E_{def} \geq \text{min. } 45 \text{ MPa}$
5	ROSTLÝ TERÉN
6	KAMENNÁ DLAŽBA 300mm DO BETON. LOŽE, tl. 150mm HMOTNOST KAMENE 80-200 kg
7	TRASOVÁ VÝSTRAŽNÁ FÓLIE MODRÉ BARVY S POTISKEM VODA, VODOVOD
8	SIGNALIZAČNÍ VODIČ Cu 6 mm ²
9	PAŽÍCÍ BOXY
10	PROVIZORNÍ ZEMNÍ HRÁZ Z VYTĚŽENÉ ZEMLINY
11	HORKOVZDUŠNÉ SPOJOVANÁ HD - PE FOLIE, tl. 1,5 mm, VČETNĚ SEPARAČNÍ GEOTEXTILIE min. 500 g/m2 Z OBOU STRAN
12	KAMENNÝ ZÁHOZ TL. 100 mm, HM. KAMENE 80 - 200kg
13	PROVIZORNÍ OCELOVÉ POTRUBÍ DN 500 - 12,0m

- IPROVEDENÍ KRÍŽENÍ VODNÍHO TOKU ZA VHODNÝCH KLIMATICKÝCH A HYDROLOGICKÝCH PODMÍNEK!
- POSTUP PRACÍ:
- 1) ZAHRAZENÍ VODNÍHO TOKU ZEMNÍMI HRÁZEMI, JAKO MATERIÁL ZEMNÍCH HRÁZEK BUDE POUŽIT VÝKOPEK ZE STAVBY HRÁŽKY HUTNĚNÝ NA HODNOTU MIN. REL. HUTNOSTI $\rho_r = 0,85$
TĚSNĚNÍ NÁVODNÍHO LÍCE PROVEDENO Z HD-PE FOLIE
KAMENNÝ ZÁHOZ ZEMNÍCH HRÁZEK tl.100 mm,HMOTNOST KAMENE 80-200kg
 - 2) OSAZENÍ PROVIZORNÍHO POTRUBÍ 1 x OC DN 500 DO ZEMNÍCH HRÁZEK VE SKLONU 1%, DL. POTRUBÍ 1 x 12,0 m
 - 3) PROVEDENÍ VÝKOPU, POLOŽENÍ POTRUBÍ PE100RC D90 DO OC. CHRÁNIČKY 244,5 x10 mm
 - 4) UVEDENÍ KORYTA DO PŮVODNÍHO STAVU, DLAŽBA Z LOMOVÉHO KAMENE S VYSPÁROVÁNÍM TL. 300 mm DO BETONOVÉHO LOŽE TL. 150 mm

VÝPIS MATERIÁLU:

PE FOLIE, SEPARAČNÍ GEOTEXTILIE - 50 m2
KAMENNÝ ZÁHOZ TL. 100 mm - 45 m2
NÁSYP ZEMNÍCH HRÁZEK - 27 m3
OC. POTRUBÍ DN500 - 12 m

VÝŠKOPISNÝ SYSTÉM: BpV
POLOHOPISNÝ SYSTÉM: S-JTSK

Kreslil: ING. DAVID BRÁBNÍK <i>Brabník</i>	Projektant: ING. DAVID BRÁBNÍK <i>Brabník</i>	Hlavní projektant: ING. DAVID BRÁBNÍK <i>Brabník</i>	Techn. kontrola: ING. Z. KASAL, Ph.D. <i>Kasal</i>	VIRV VODOHOSPODÁŘSKÝ ROZVOJ A VÝSTAVBA a.s. Nábřeží 4 150 56 Praha 5
Kraj: STŘEDOČESKÝ	Obec: NESPEKY	Součást_2_5_22_Vykres_překopu_Mokřanského_potoku.dwg		
Investor: OBEC NESPEKY	Formát: 4 A4			
Název stavby: VODOVOD NESPEKY – PŘIPOJENÍ MĚSTA NA SV JAVORNÍK – BENEŠOV, VODOJEM A ROZVÁBĚČÍ ŘÁDY	Datum: 07/2021			
Část projektu: D. VÝKRESY DISPOZIČNÍHO ŘEŠENÍ DETAILŮ	Stupeň: DPS			
Příloha: VÝKRES PŘEKOPU MOKŘANSKÉHO POTOKU řkm 0,480	Č. zakázky: 3996/002			
Měřítko: 1 : 100	Číslo přílohy: D.1.2.5.22			

Tento výkres a jeho přílohy jsou duševním vlastnictvím akciové společnosti Vodohospodářský rozvoj a výstavba, a.s.