



SO 02 - ARMATURNÍ ŠACHTA - STAVEBNÍ ČÁST
PŮDORYS

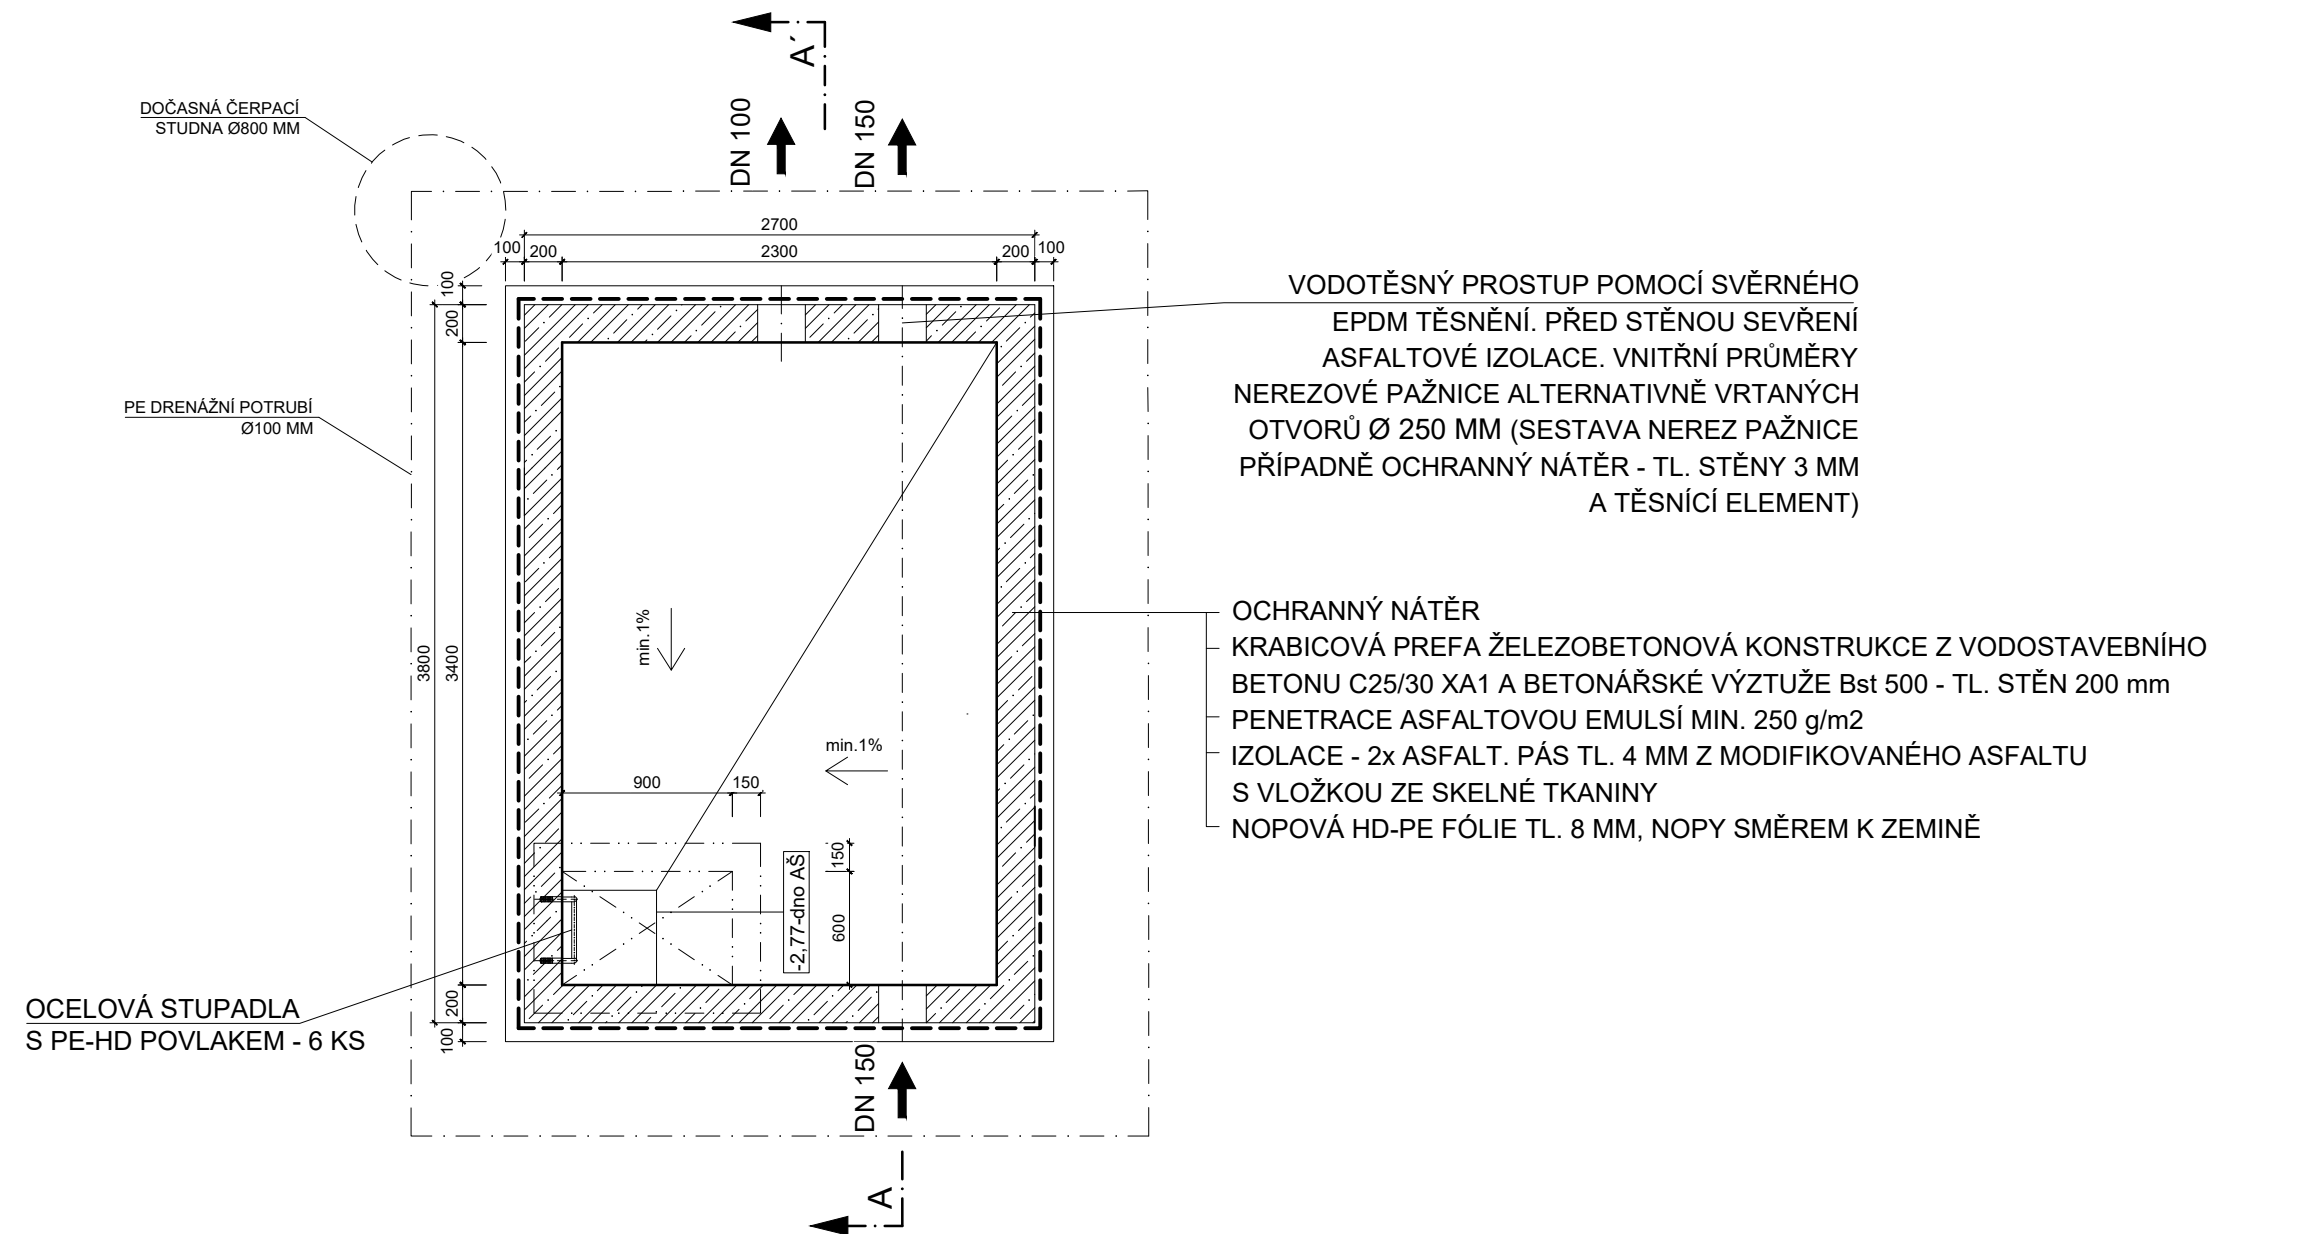

ŘEZ A-A'

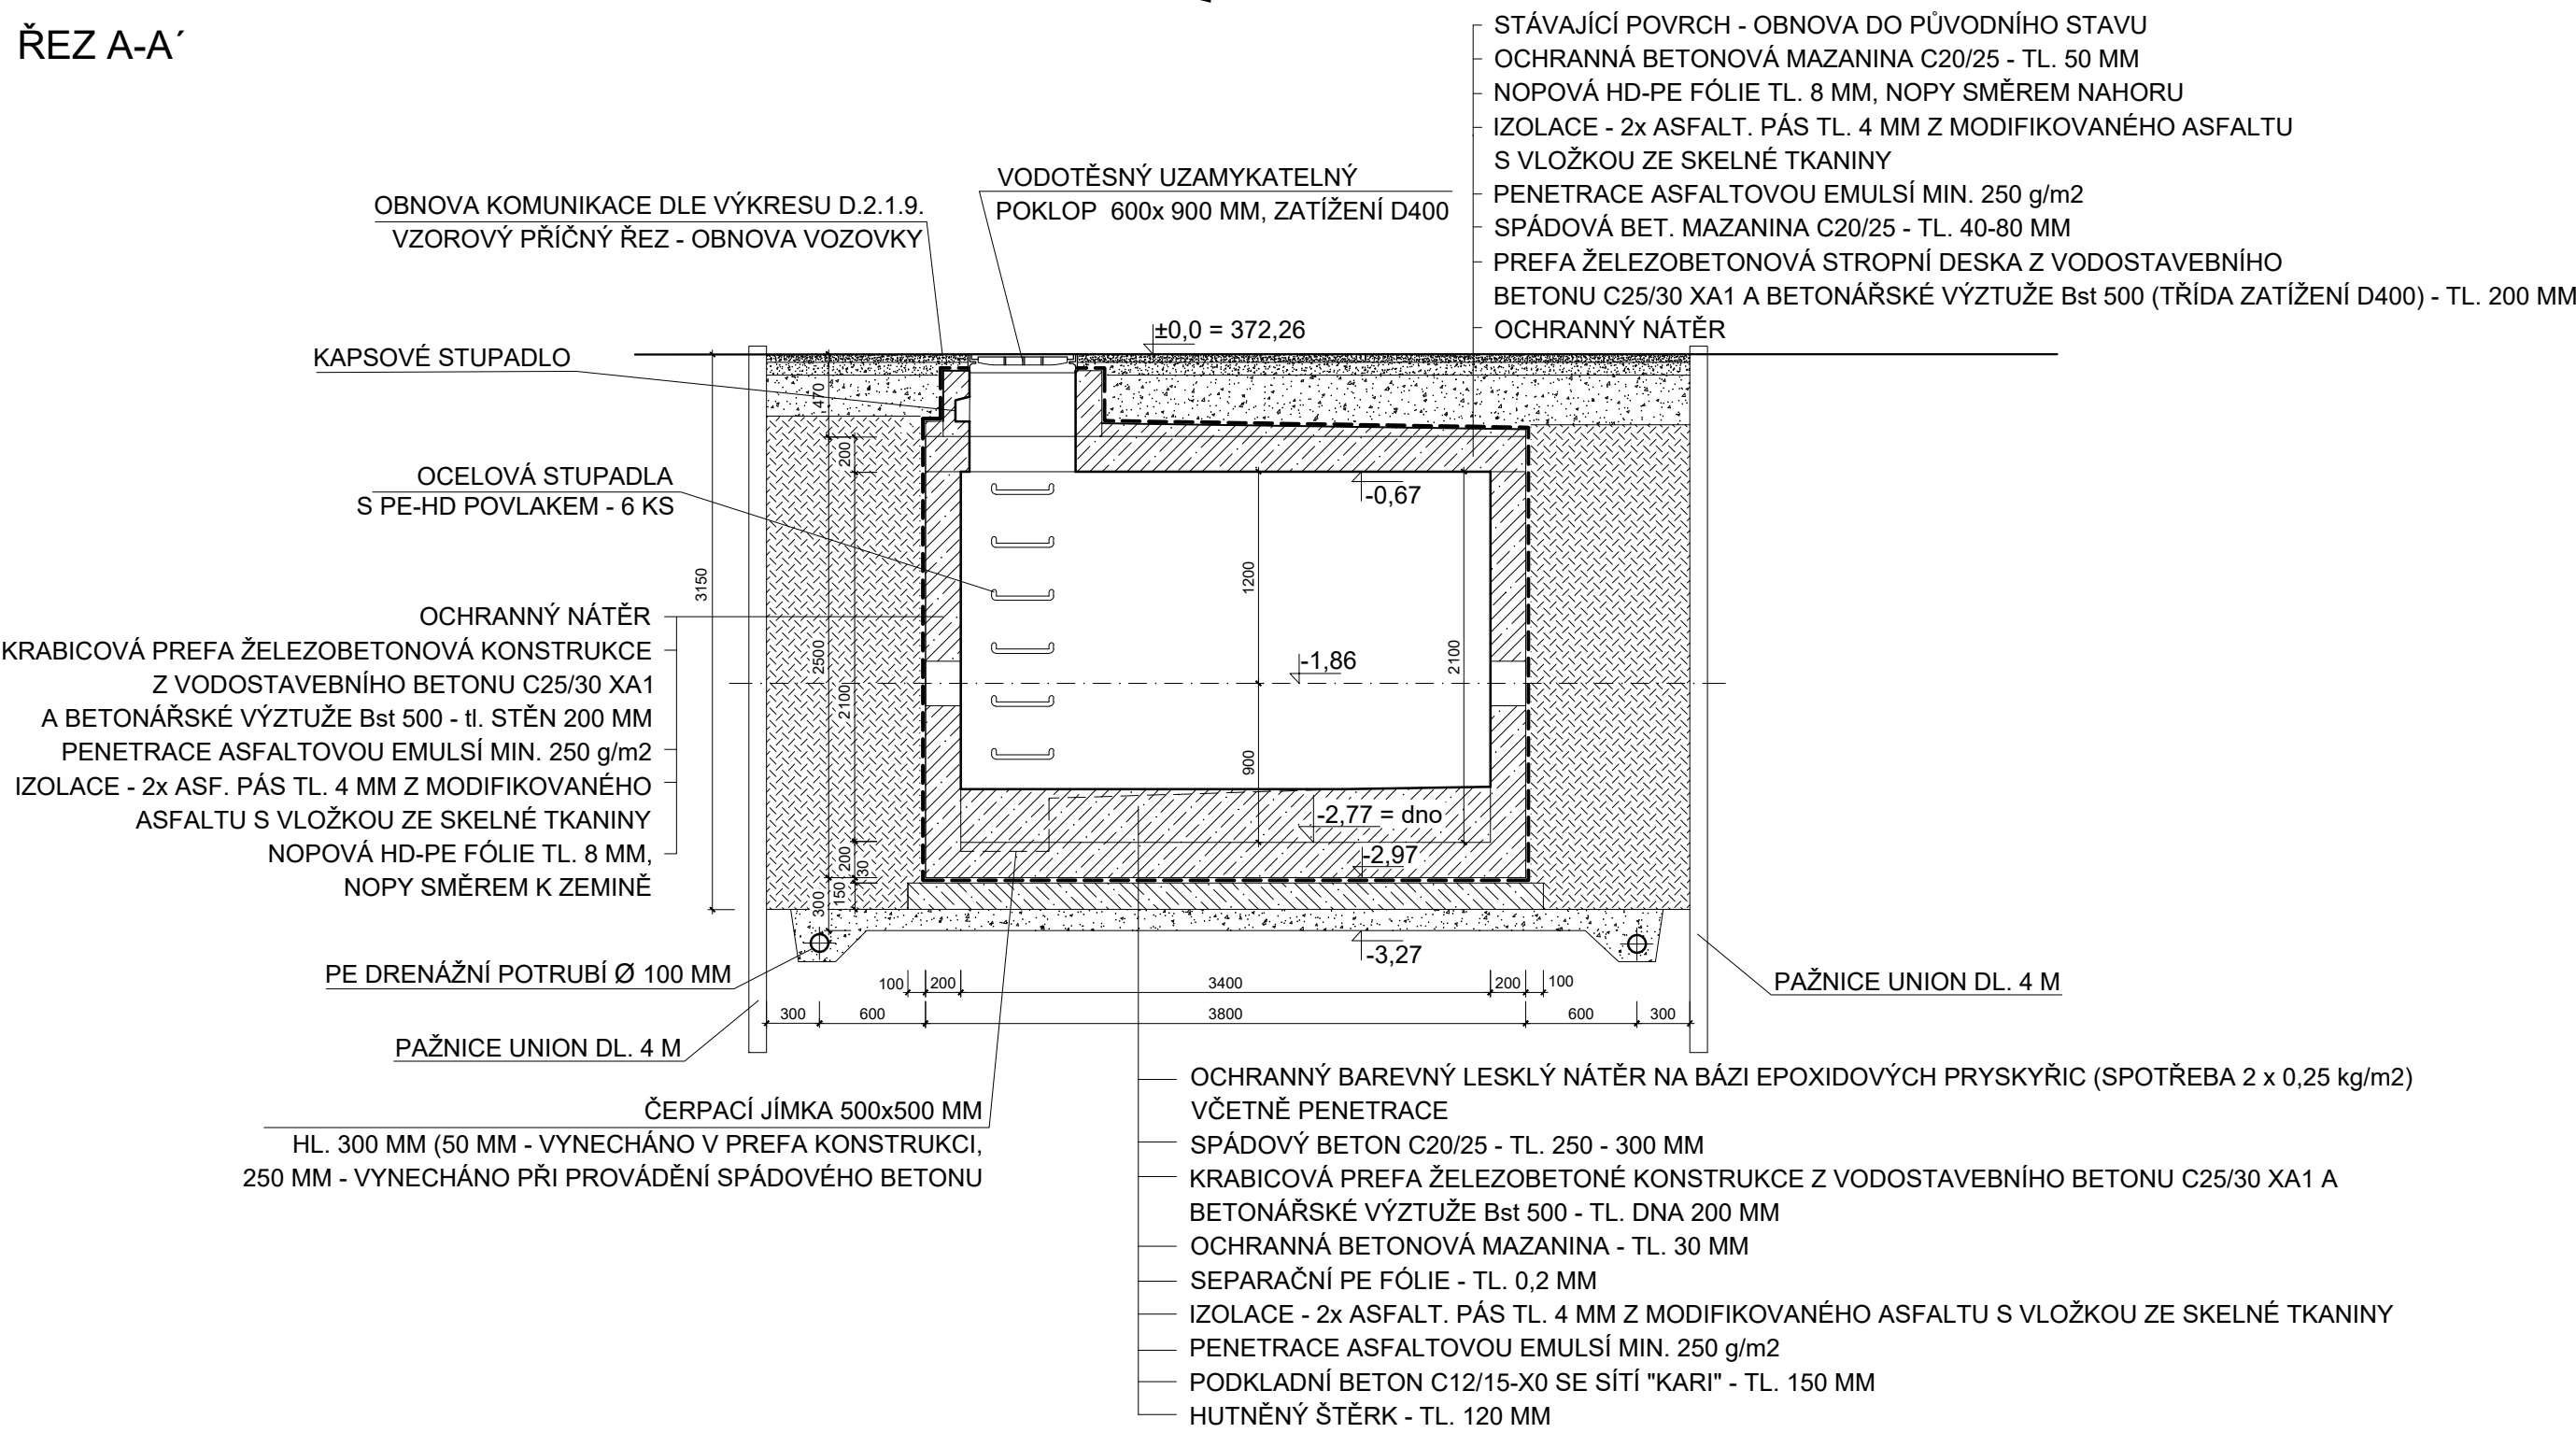

- LEGENDA MATERIÁLŮ :
- PREFABRIKOVANÁ ŽELEZOBETONOVÁ KONSTRUKCE
 - PODKLADNÍ BETON C12/15-X0-CI 0,4-Dmax 16-S3 SE SÍTÍ "KARI" TL. 100 MM
 - SPÁDOVÝ BETON C20/25
 - HUTNĚNÝ ŠTĚRK
 - ZEMNÍ ZÁSYP (HUTNĚNO PO VRSTVÁCH 90% P.S.)

BETON ČSN EN 206-1
MAX. VODNÍ SOUČINITEL 0,50; MIN. OBSAH CEMENTU 300 kg/m2
MAX. PRŮSAK VODY 50 MM DLE ČSN EN 12390-8

POPIS KONSTRUKCE ARMATURNÍ ŠACHTY

- PREFABRIKOVANÁ KRABICOVÁ ŽELEZOBETONOVÁ ŠACHTA (DNO A STĚNY V JEDNOM KUSE)
- PREFABRIKOVANÁ STROPNÍ DESKA A VSTUPNÍ KOMÍN BUDOU PROVEDENY NEZÁVISLE NA SVISLÝCH NOSNÝCH KONSTRUKCÍCH
- STROPNÍ DESKA NAVRŽENA PRO TŘIDU ZATÍŽENÍ D400
- V PŘÍPADĚ VÝSKYTU PODZEMNÍ VODY JE NUTNO POSODIT ŠACHTU NA VZTLAK
- V PŘÍPADĚ POTŘEBY DOPLNIT VZTLAKOVOU POJISTKU

POZNÁMKY:

- POLOHA PROSTUPŮ PRO POTRUBÍ BUDE UPRAVENA NA ZÁKLADĚ OVĚŘENÍ SKUTEČNÉ HLOUBKY ULOŽENÍ POTRUBÍ
- PROSTUPY BUDOU PROVEDENY VLOŽENÍM NEREZOVÉ PAŽNICE PŘI REALIZACI ŠACHTY NEBO JÁDROVÝM VRTÁNÍM S NÁSLEDNÝM OCHRANNÝM NÁTĚREM
- ZNAČENÍ ŠACHTY V TERÉNU POMOCÍ ORIENTAČNÍHO SLOUPKU A ORIENTAČNÍ TABULKY DLE ČSN 75 5025
- PROSTOR ARMATURNÍ ŠACHTY SE ZVÝŠENÝM POŽADAVKEM NA STUPEŇ KRYTÍ IP65
- PROSTOR ARMATURNÍ ŠACHTY SE ZVÝŠENÝM POŽADAVKEM NA KONTROLU KVALITY VZDUCHU PŘED VSTUPEM DO PROSTORU ARMATURNÍ ŠACHTY - ZAPRACOVAT DO PROVOZNIHO ŘÁDU

VÝŠKOPISNÝ SYSTÉM: BpV POLOHOPISNÝ SYSTÉM: S-JTSK				
Kreslil: ING. LUKÁŠ PEČENKA <i>Pečenka</i>	Projektant: ING. DAVID BRÁBNÍK <i>Brabník</i>	Hlavní projektant: ING. DAVID BRÁBNÍK <i>Brabník</i>	Techn. kontrola: ING. R. KASAL, Ph.D. <i>Kasal</i>	 VODOHOSPODÁŘSKÝ ROZVOJ A VÝSTAVBA a.s. Nábřeží 4 150 56 Praha 5
Kraj: STŘEDOČESKÝ		Obec: NESPEKY		
Investor: OBEC NESPEKY				Soubor: D_1_3_2_armaturni_sachta.dwg
Název stavby: VODOVOD NESPEKY – PŘIPOJENÍ MĚSTA NA SV JAVORNÍK – BENEŠOV				Formát: 4 A4
Datum: 07/2021				Stupeň: DPS
Část projektu: D. DOKUMENTACE OBJEKTŮ				Č. zakázky: 3996/002
Příloha: ARMATURNÍ ŠACHTA AŠ1				Měřítko: 1 : 40
				Číslo přílohy: D.1.3.2

Tento výkres a jeho přílohy jsou duševním vlastnictvím akciové společnosti Vodohospodářský rozvoj a výstavba, a.s.