


PŮDORYS 1.NP – návrh
m 1:50

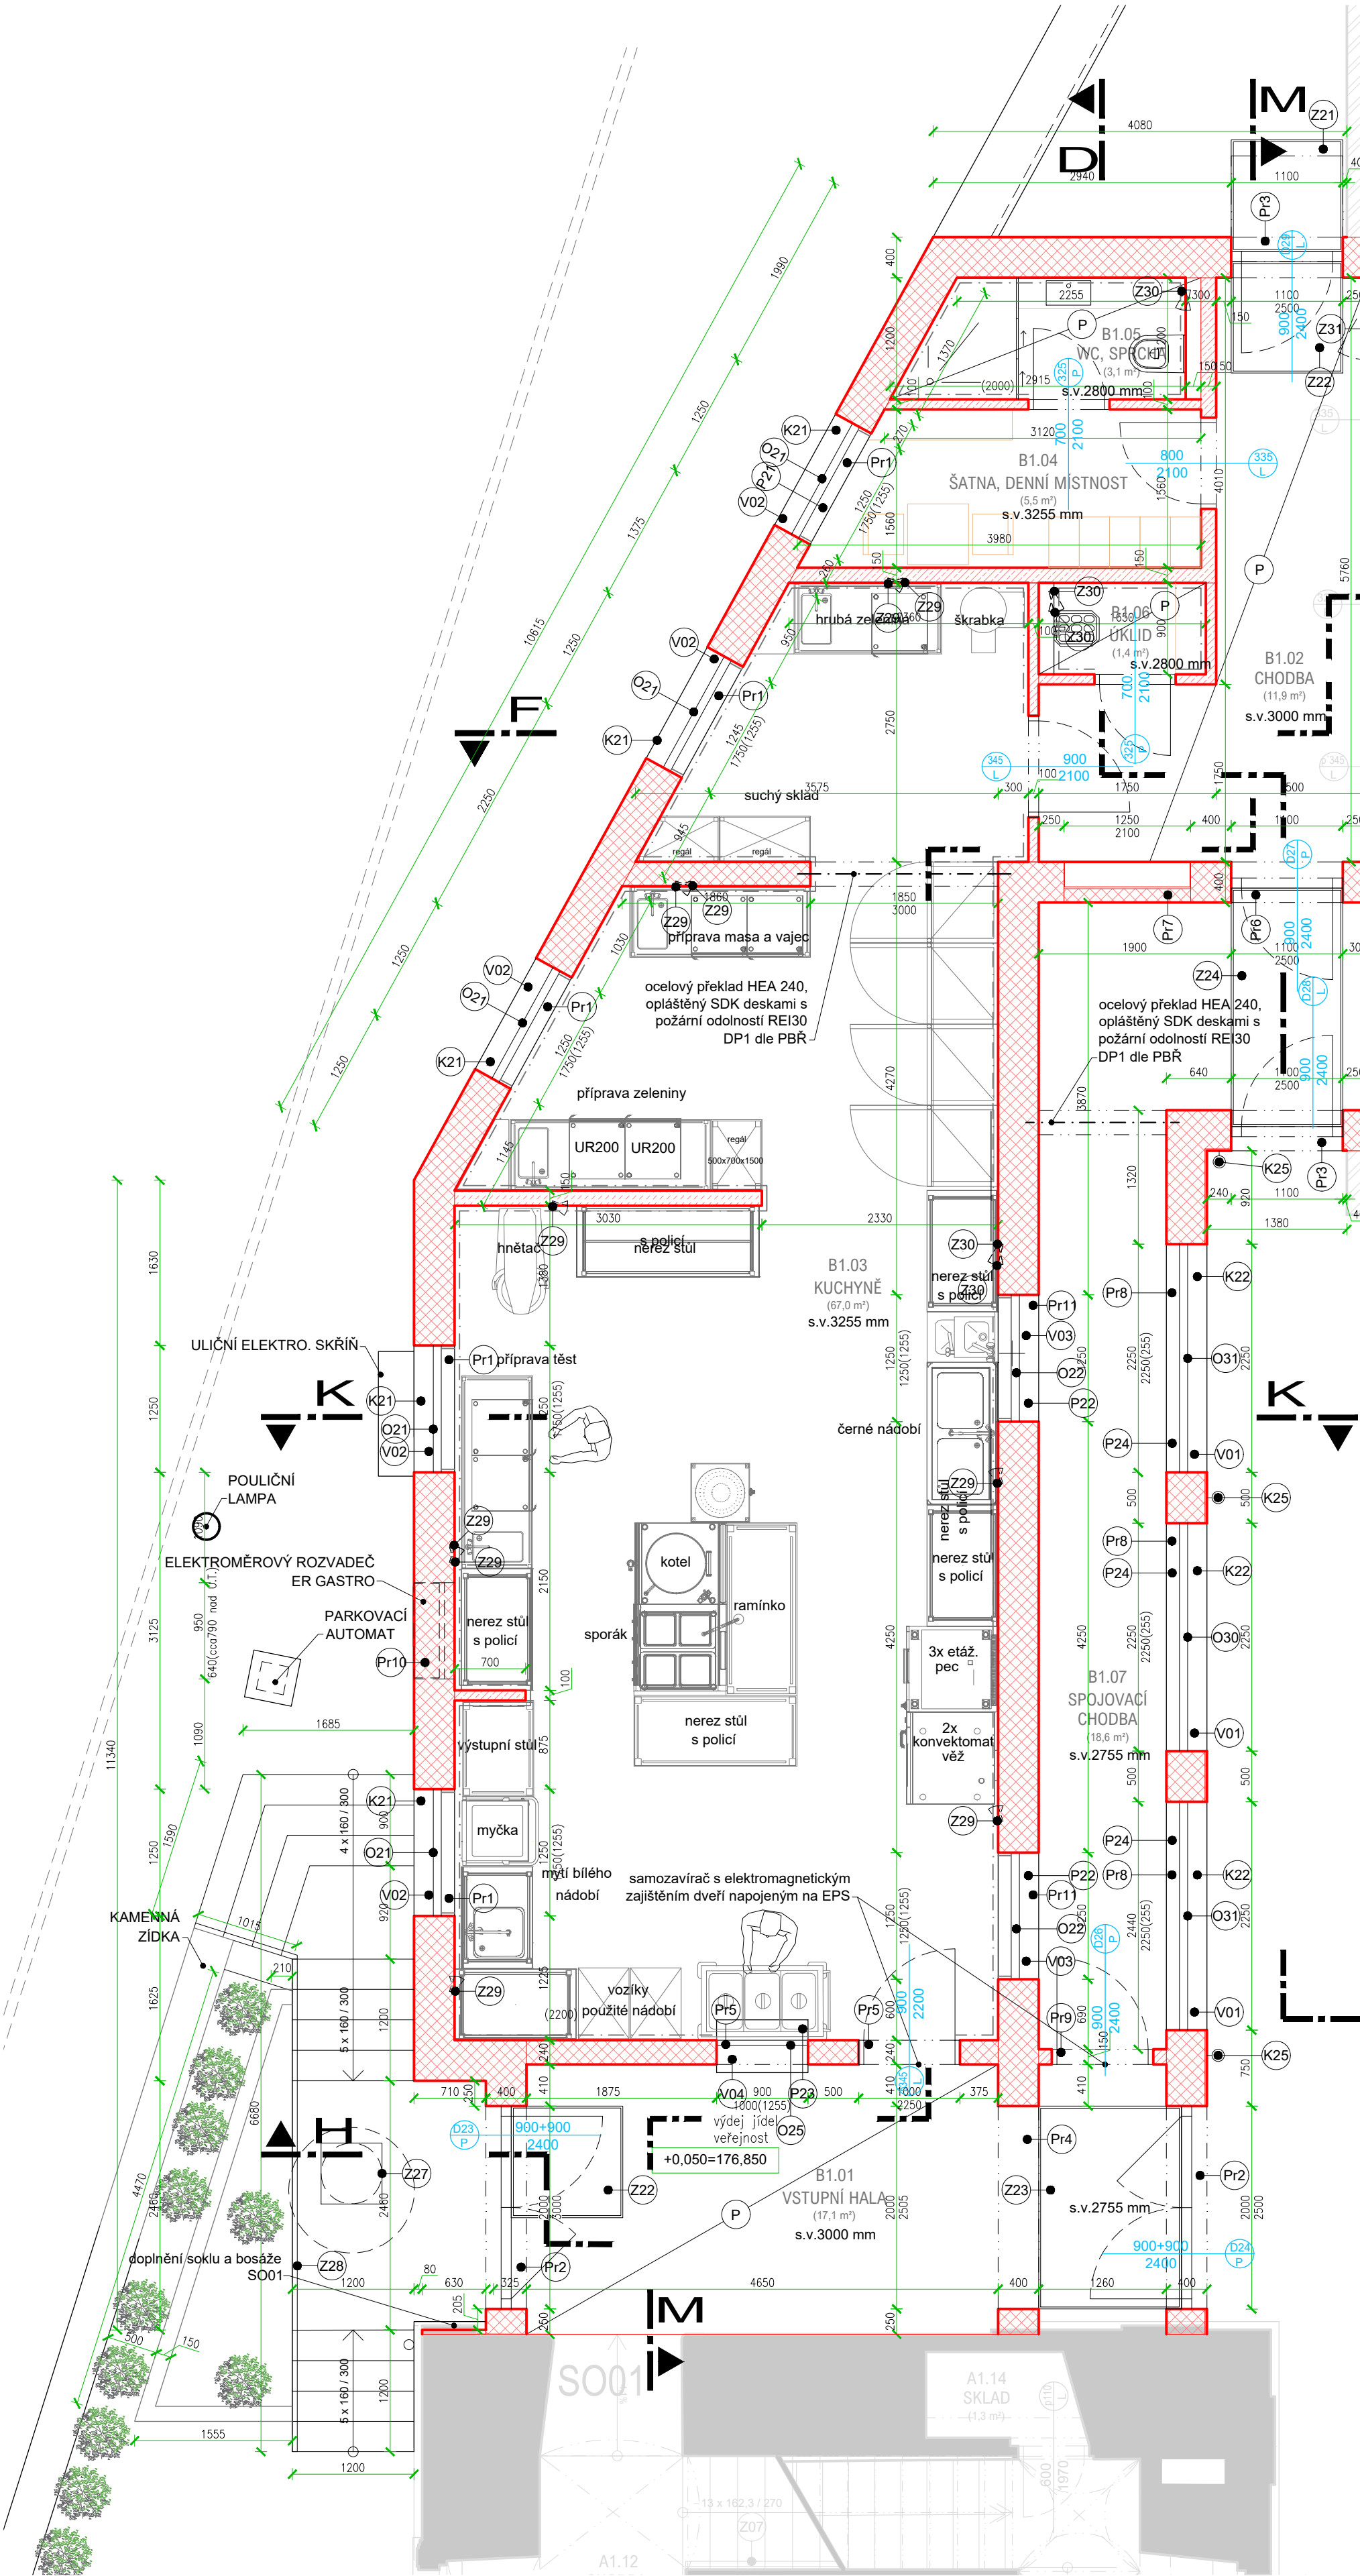

LEGENDA MATERIÁLŮ

- ZDIVO Z KERAMICKÝCH DUTINOVÝCH CIHEL, tl. 380mm, tl. 240mm
- ZDIVO Z KERAMICKÝCH DUTINOVÝCH VYTEPLENÝCH CIHEL, tl. 380mm, tl. 300mm, tl. 200mm
- ŽELEZOBETON (pevnost dle požadavků statické části)
- ZDIVO ZE ZTRACENÉHO BEDNĚNÍ - zalito betonem C16/20 + konstr. výztuž
- PROSTÝ BETON (pevnost dle požadavků statické části)
- ŠTĚRKOVÝ PODSPV frakce 0/63
- SDK příčka požární tl. 150 mm
- SDK příčka vysokopevnostní, tvrzená, impregnovaná tl. 150 mm
- SDK příčka impregnovaná tl. 100, 150 mm
- SDK instalační předstěna tl. 150 mm
- TEPELNÁ IZOLACE MINERÁLNÍ VATA $\lambda_{max}=0,033$, resp. $0,035$ ve fasádním provedení
- TEPELNÁ IZOLACE EPS 100S, 200S $\lambda_{max}=0,037$
- TEPELNÁ IZOLACE XPS $\lambda_{max}=0,034$
- STROPNÍ KONSTRUKCE Z CIHELNÝCH VLOŽEK zalité betonovou vrstvou, celková tloušťka 250 mm
- NOVÝ SDK PODHLED

ČÍSLO	NÁZEV MÍSTNOSTI	VÝMĚRA m ²	PODLAHOVÁ KRYTINA	POVRCH STĚN	OBLIKAD m ²	STROP	POZNÁMKA
B1.01	VSTUPNÍ HALA	17,1	keramická dlažba	omítka, malba		SDK/omítka, malba	podhled s.v. 3000mm
B1.02	CHODBA	11,9	keramická dlažba	omítka, malba		SDK, malba	podhled s.v. 3000mm
B1.03	KUCHYŇE	67,0	keramická dlažba	keramický obklad		omítka, malba	
B1.04	ŠATNA, DENNÍ MÍSTNOST	5,5	keramická dlažba	omítka, malba		omítka, malba	
B1.05	WC, SPRCHA	3,1	keramická dlažba	keramický obklad		SDK, malba	podhled s.v. 2800mm
B1.06	ÚKLID	1,4	keramická dlažba	keramický obklad		SDK, malba	podhled s.v. 2800mm
B1.07	SPOJOVACÍ CHODBA	18,6	keramická dlažba	omítka, malba		omítka, malba	
Celková plocha místnosti		124,6					

VÝPIS KERAMICKÝCH PŘEKLADŮ

Označení	Typ překladu	délka (mm)	kusů v překladu	počet překladů	celkem kusů	celkem mm
Pr1	Keramický překlad 70x238 mm	1750	1	5	5	8750
	Keramobetonový překlad 125x238 mm	1500	1	5	5	7500
	Systémová roletová schránka	1500	1	5	5	7500
	Keramický překlad 70x238 mm	2500	4	2	8	20000
	Keramický překlad 70x238 mm	1500	4	2	8	12000
	Keramický překlad 70x238 mm	2500	5	1	5	12500
	Keramický překlad 70x238 mm	1250	3	2	6	7500
	Keramický překlad 70x238 mm	1500	5	1	5	7500
	Keramický překlad 70x238 mm	1500	5	1	5	7500
	Keramobetonový překlad 70x238 mm	3000	1	3	3	9000
	Keramobetonový překlad 70x238 mm pro zmonolitnění	2750	1	3	3	8250
Pr9	Systémová roletová schránka	2750	1	3	3	8250
Pr10	Keramický překlad 145x100 mm	1250	1	1	1	1250
Pr11	Keramický překlad 70x238 mm	1250	4	1	4	5000
Pr12	Keramobetonový překlad 125x238 mm	1500	1	2	2	3000
Pr13	Systémová roletová schránka	1500	1	2	2	3000

±0,000 = 176,800 m n.m.

ZODPOV. PROJEKTANT Ing. arch. VOJTECH JIRSA	VYPRACOVAL MgA. KRYŠTOF UHLÍK	KRESLIL MgA. KRYŠTOF UHLÍK	JIRSA - ARCHITEKTI, s.r.o. ÚZKÁ 705/5 162 00 PRAHA 6 - Liboc Kancelář: Zelený pruh 1091/111, 140 00 PRAHA 4 - Krč TEL. 222 362 965 info@jirsa-architekti.cz
INVESTOR ARCIDIEČEŇNÍ CHARITA PRAHA, Londýnská 13/44, Vinohrady, 12000 Praha 2	MÍSTO STAVBY Lázeňská 61, 250 01 Brandýs nad Labem-Stará Boleslav	AKCE MODERNIZACE DOMOVA sv. VÁCLAVA rekonstrukce domova pro seniory a modernizace zázemí služby	FORMÁT 4 x A4 (A2) DATUM 11/2025 STUPEŇ PD DZVZ MĚŘÍTKO 1:50
PŮDORYS 1.NP - návrh			ČÍSLO VÝKRESU D.1.1.12n