


PŮDORYS 1.NP – bourací práce
m 1:50

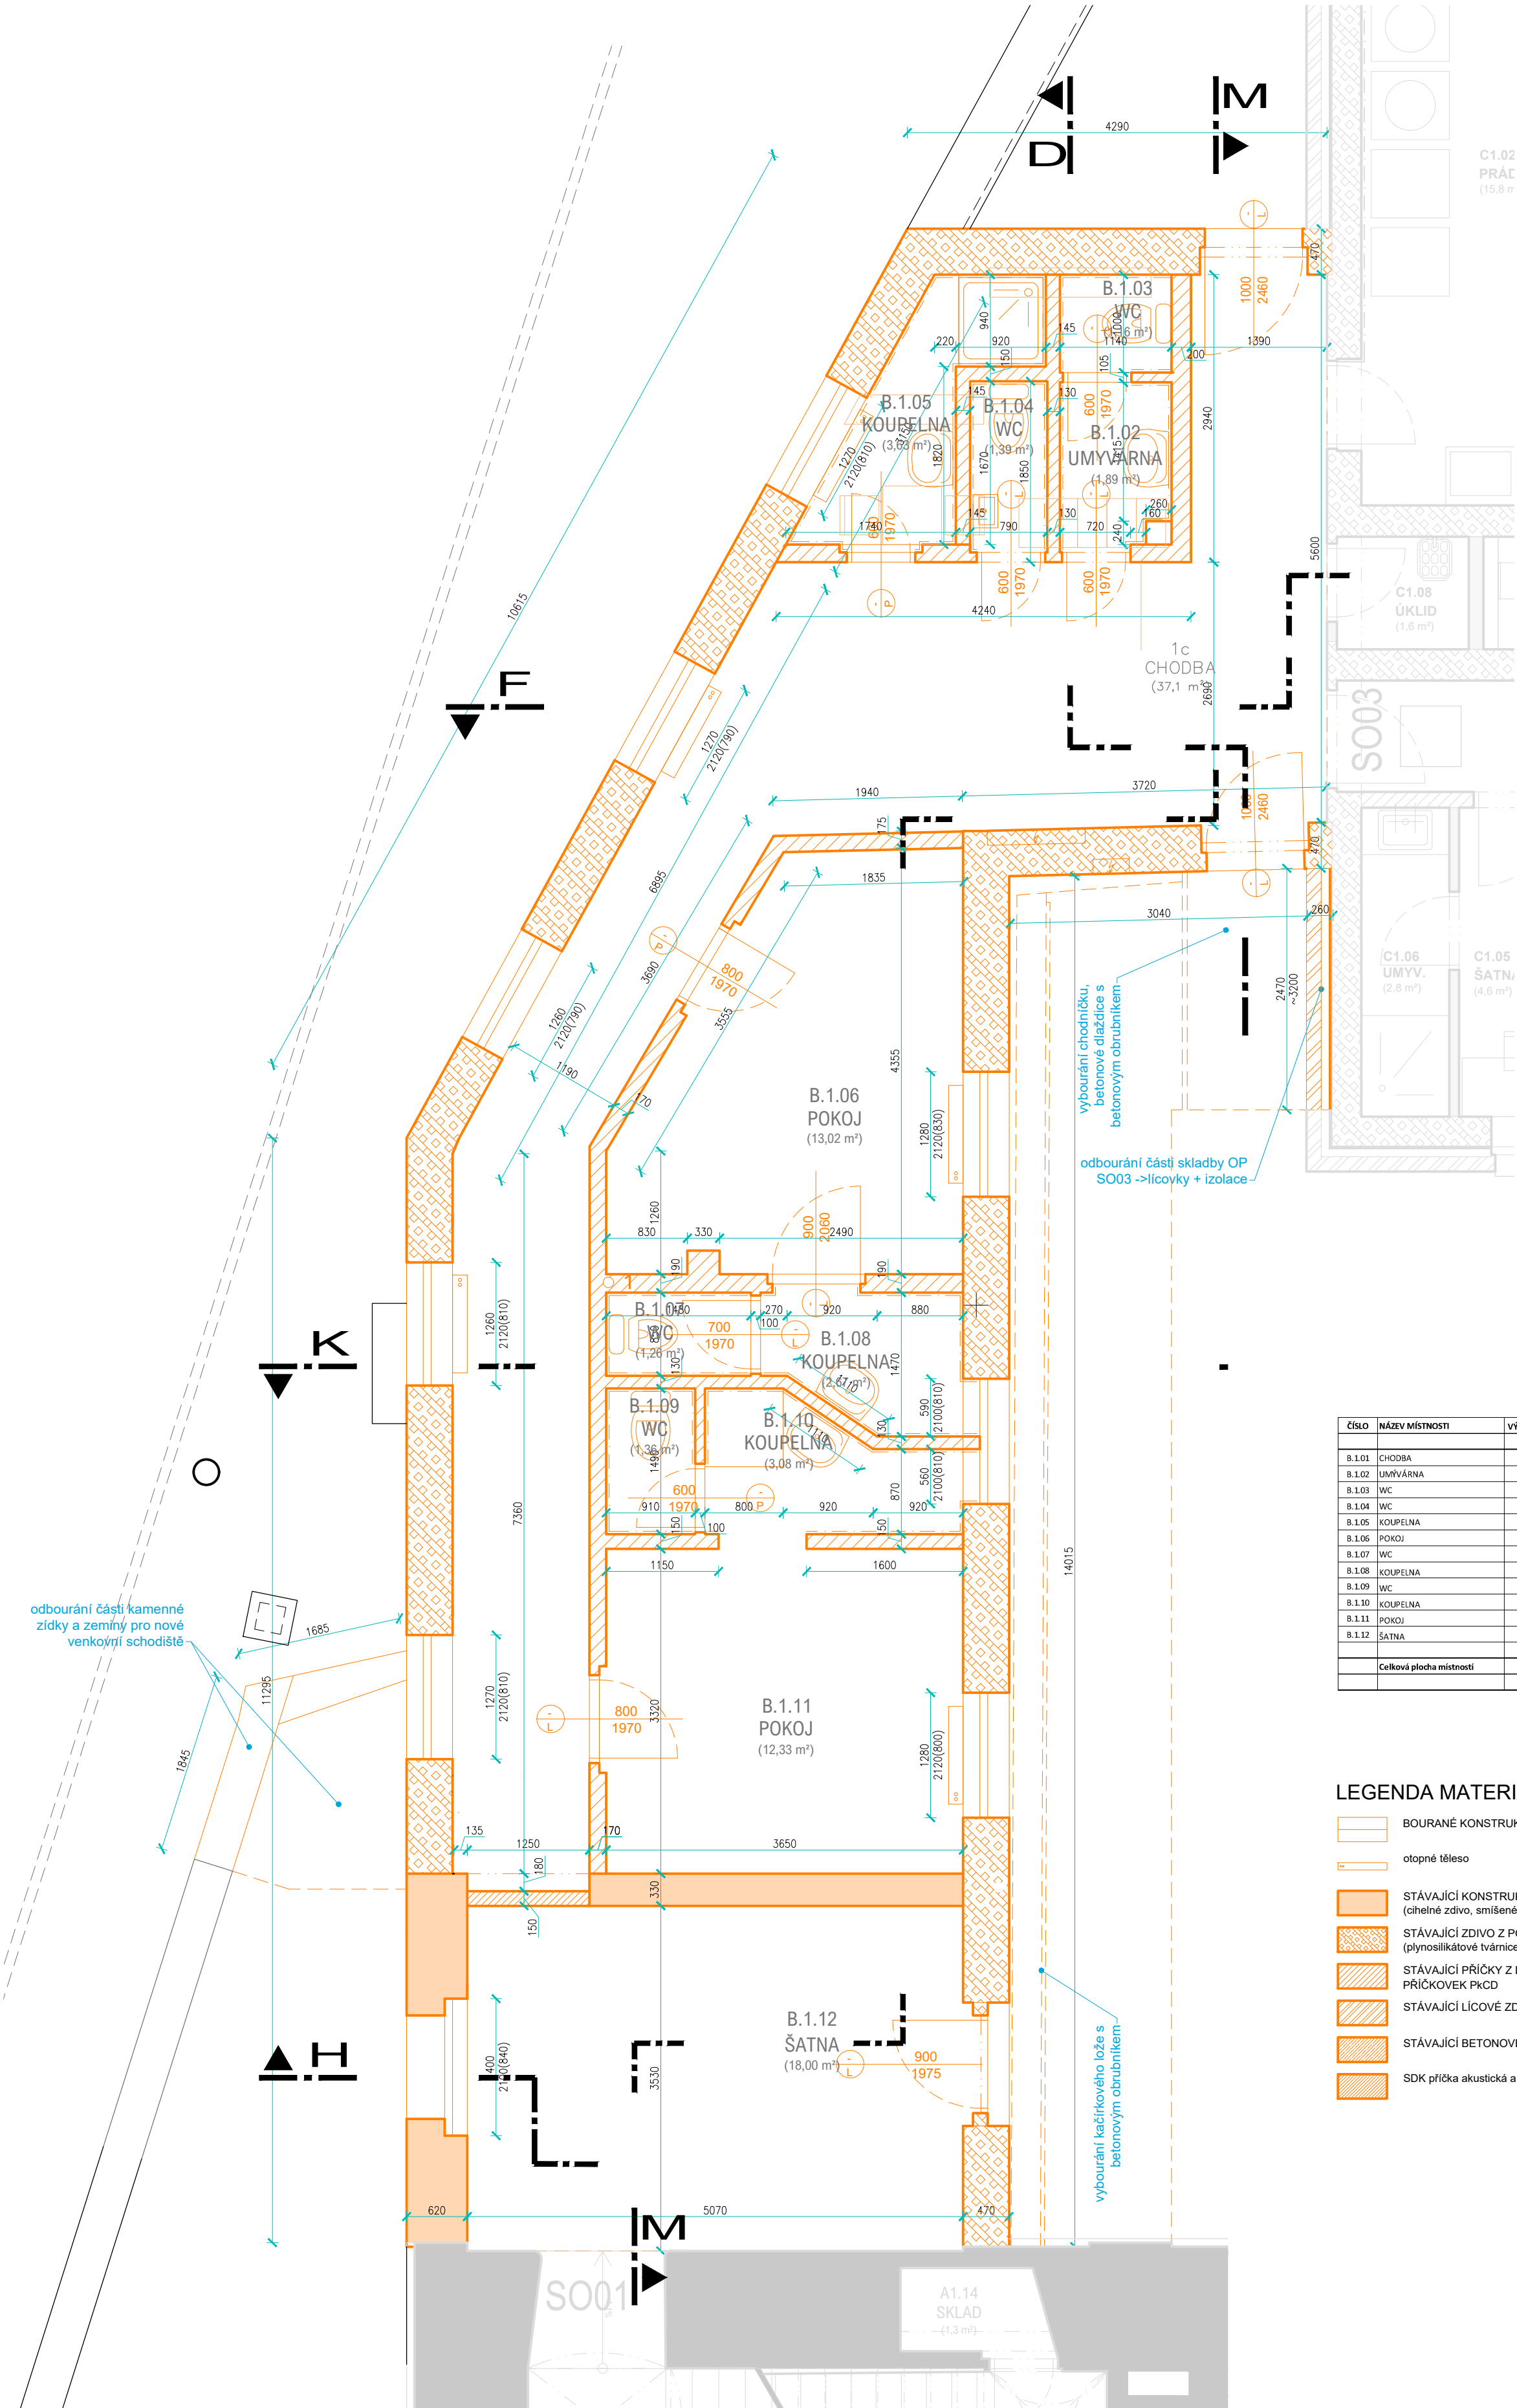

ČÍSLO	NÁZEV MÍSTNOSTI	VÝMĚRA m²	PODLAHOVÁ KRYTINA	Č. SKLADBY	POVRCH STĚN	OBKLAD m²	STROP	POZNÁMKA
B.1.01	CHODBA	37,1	keramická dlažba	S1.09	omítka, malba		omítka, malba	
B.1.02	UMYVÁRNA	1,9	keramická dlažba	S1.09	keramický obklad		omítka, malba	
B.1.03	WC	1,2	keramická dlažba	S1.09	keramický obklad		omítka, malba	
B.1.04	WC	1,4	keramická dlažba	S1.09	keramický obklad		omítka, malba	
B.1.05	KOUPELNA	3,6	keramická dlažba	S1.09	keramický obklad		omítka, malba	
B.1.06	POKOJ	13,0	PVC		omítka, malba		omítka, malba	
B.1.07	WC	1,3	keramická dlažba	S1.09	keramický obklad		omítka, malba	
B.1.08	KOUPELNA	2,7	keramická dlažba	S1.09	keramický obklad		omítka, malba	
B.1.09	WC	1,4	keramická dlažba	S1.09	keramický obklad		omítka, malba	
B.1.10	KOUPELNA	3,1	keramická dlažba	S1.09	keramický obklad		omítka, malba	
B.1.11	POKOJ	12,3	PVC	S1.09	omítka, malba		omítka, malba	
B.1.12	ŠATNA	18,0	PVC		omítka, malba		omítka, malba	
Celková plocha místností		96,9						

LEGENDA MATERIÁLŮ

- BOURANÉ KONSTRUKCE
- otopné těleso
- STÁVAJÍCÍ KONSTRUKCE (cihelné zdivo, smíšené zdivo)
- STÁVAJÍCÍ ZDIVO Z POROBETONOVÝCH TVÁRNIC (plynosilikátové tvárnice)
- STÁVAJÍCÍ PŘÍČKY Z DVOUDUTINOVÝCH PŘÍČKOVEK PKCD
- STÁVAJÍCÍ LÍCOVÉ ZDIVO
- STÁVAJÍCÍ BETONOVÉ KONSTRUKCE
- SDK příčka akustická a požární tl. 150 mm

±0,000 = 176,800 m n.m.

ZODPOV. PROJEKTANT Ing. arch. VOJTECH JIRSA	VYPRACOVAL MgA. KRYŠTOF UHLÍK	KRESLIL MgA. KRYŠTOF UHLÍK	JIRSA - ARCHITEKTI, s.r.o. ÚZKÁ 705/5 162 00 PRAHA 6 - Liboc
INVESTOR ARCIDIECEZNÍ CHARITA PRAHA, Londýnská 13/44, Vinohrady, 12000 Praha 2	MÍSTO STAVBY Lázeňská 61, 250 01 Brandýs nad Labem-Stará Boleslav	AKCE MODERNIZACE DOMOVA sv. VÁCLAVA rekonstrukce domova pro seniory a modernizace zázemí služby	Kancelář: Zelený pruh 1091/111, 140 00 PRAHA 4 - Křt TEL. 222 362 965 info@jirsa-architekti.cz
FORMÁT 4 x A4 (A2)	DATUM 11/2025	STUPEŇ PD DZVZ	ČÍSLO VÝKRESU D.1.1.12b
OBSAH VÝKRESU PŮDORYS 1.NP - bourací práce	MĚŘÍTKO 1:50		