


PŮDORYS STŘECHY – návrh

m 1:50

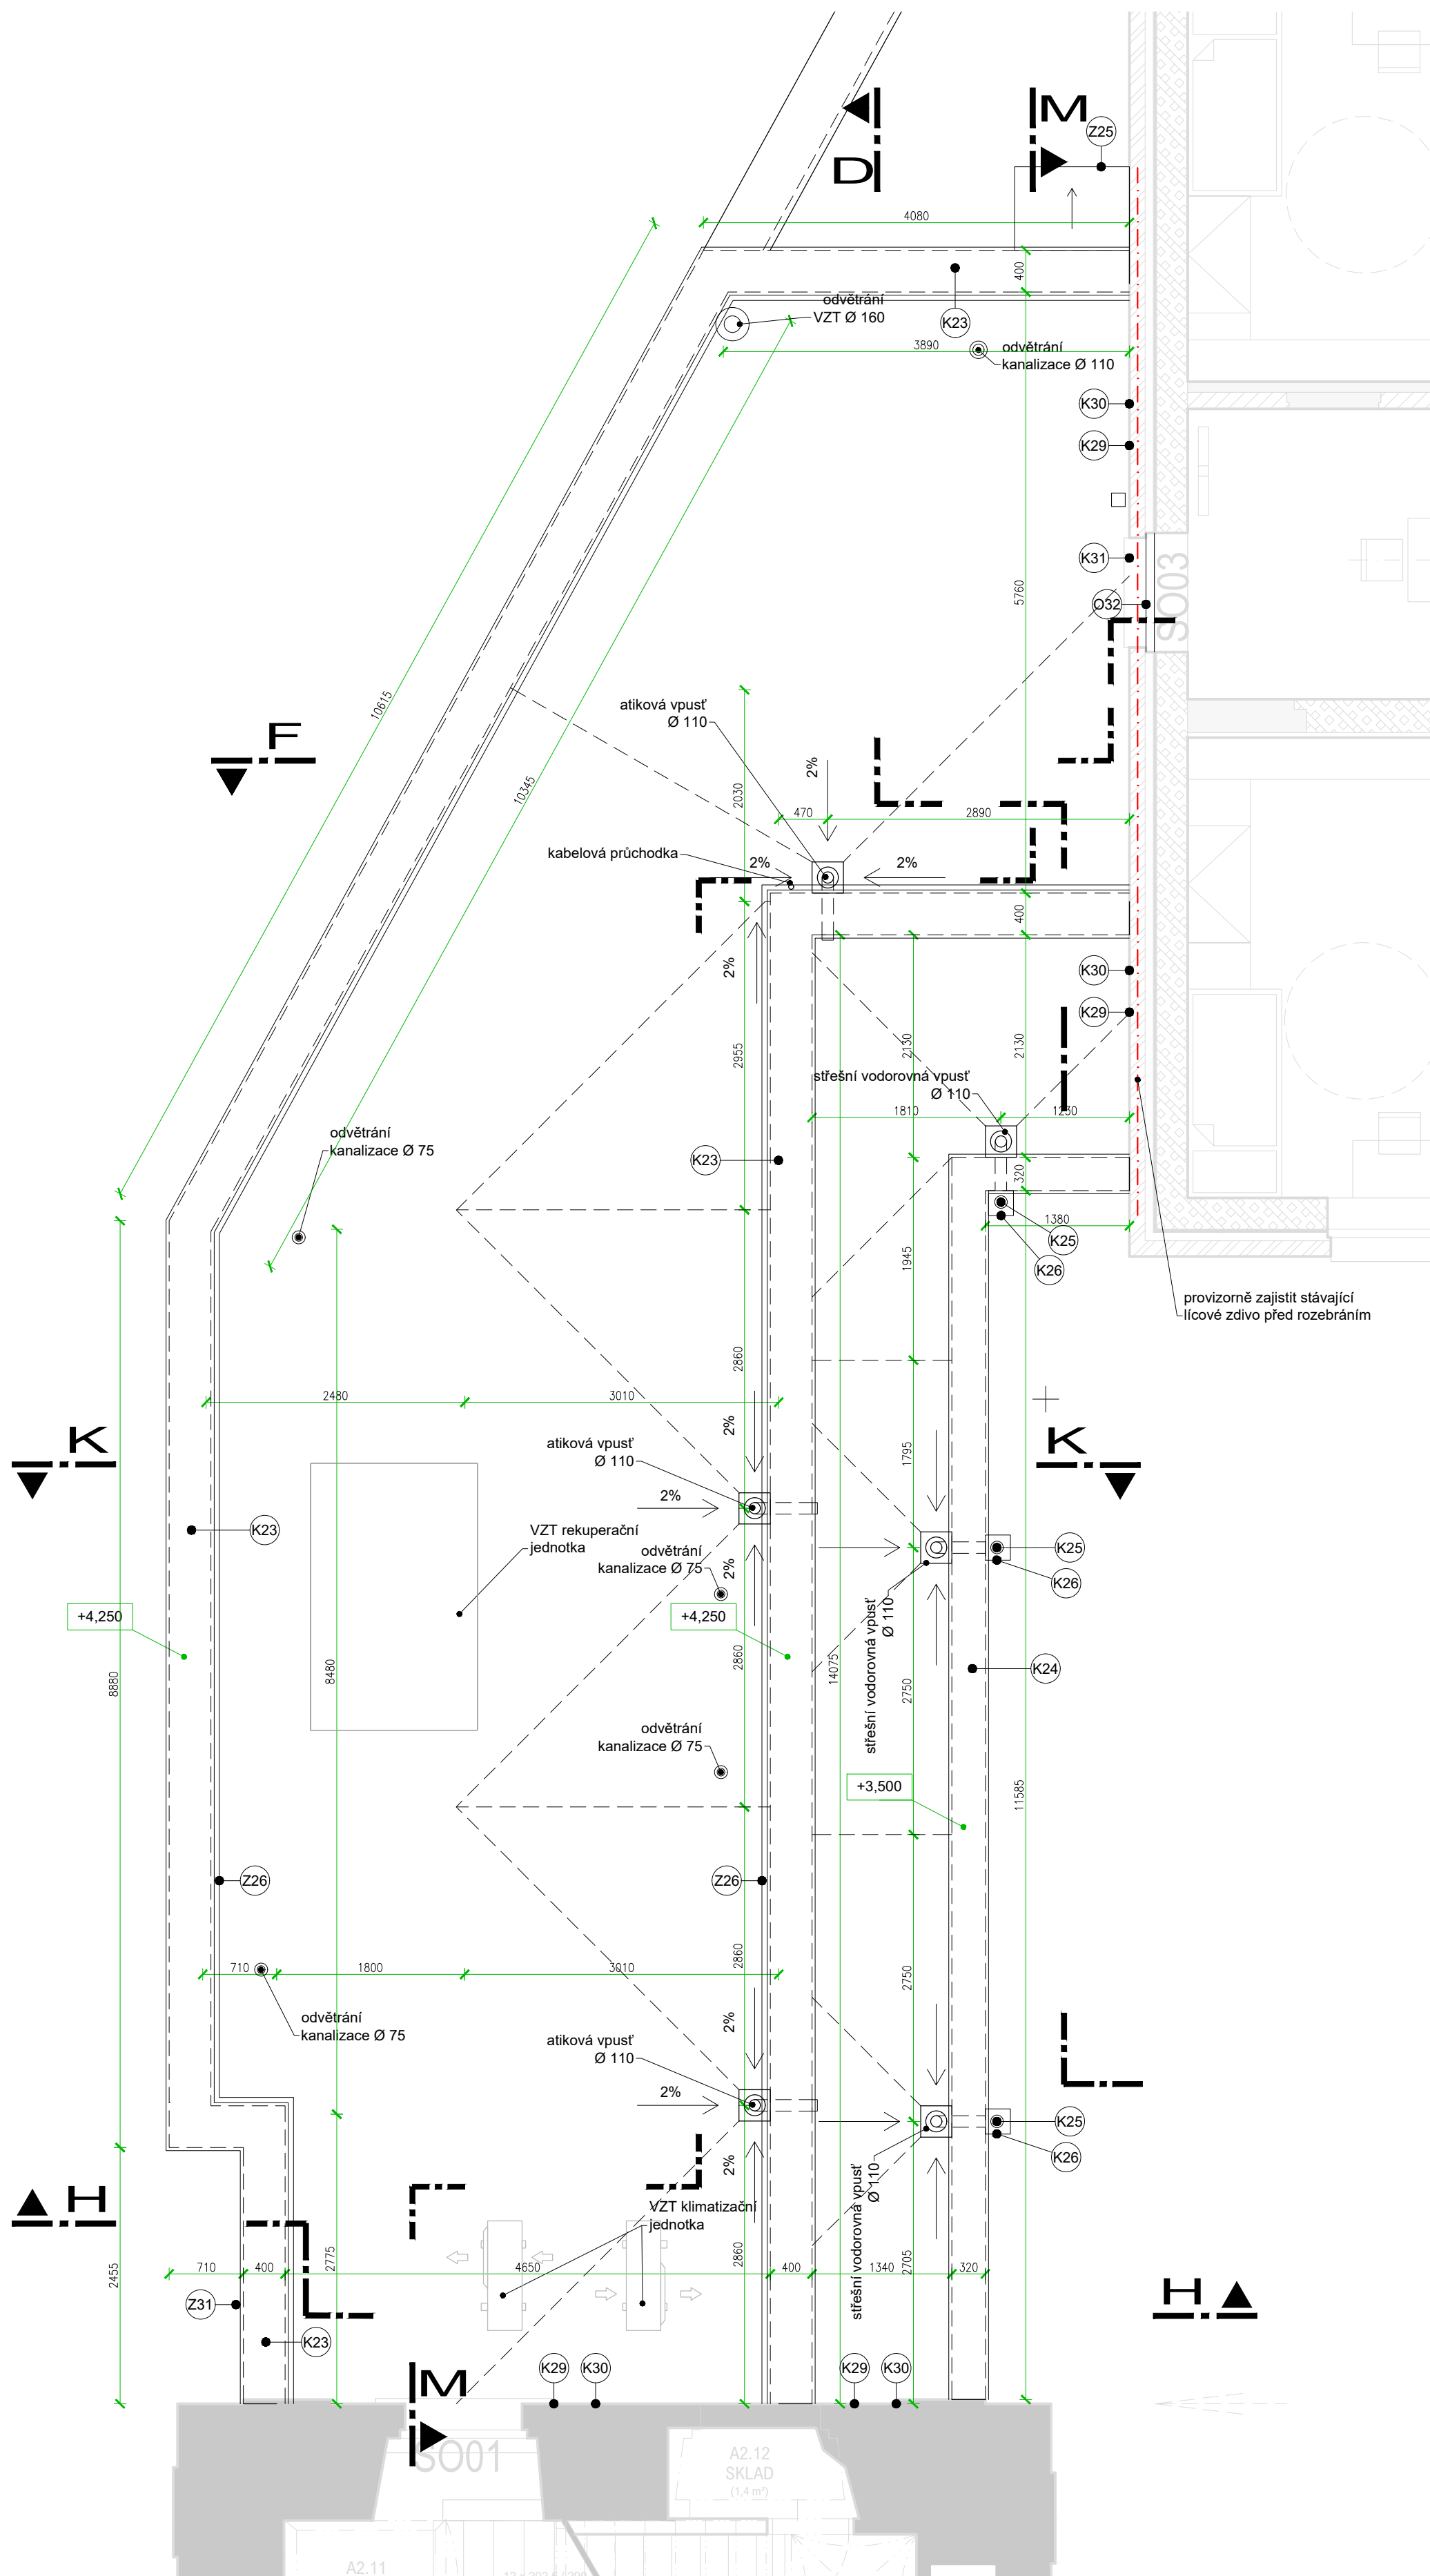

LEGENDA MATERIÁLŮ

- | | |
|---|--|
|  | ZDIVO Z KERAMICKÝCH DUTINOVÝCH CIHEL, tl. 380mm, tl. 240mm |
|  | ZDIVO Z KERAMICKÝCH DUTINOVÝCH VYTEPLENÝCH CIHEL, tl. 380mm, tl. 300mm, tl. 200mm |
|  | ŽELEZOBETON
(pevnost dle požadavků statické části) |
|  | ZDIVO ZE ZTRACENÉHO BEDNĚNÍ
- zalitím betonem C16/20 + konstr. výztuž |
|  | PROSTÝ BETON
(pevnost dle požadavků statické části) |
|  | ŠTĚRKOVÝ PODSYP
frakce 0/63 |
|  | SDK příčka požární tl. 150 mm |
|  | SDK příčka vysokopevnostní, trvaná, impregnovaná tl. 150 mm |
|  | SDK příčka impregnovaná tl. 100, 150 mm |
|  | SDK instalační předstěna tl. 150 mm |
|  | TEPELNÁ IZOLACE MINERÁLNÍ VATA
$\lambda_{max}=0,033$, resp. 0,035 ve fasádním provedení |
|  | TEPELNÁ IZOLACE EPS 100S, 200S
$\lambda_{max}=0,037$ |
|  | TEPELNÁ IZOLACE XPS
$\lambda_{max}=0,034$ |
|  | STROPNÍ KONSTRUKCE Z CIHELNÝCH VLOŽEK
zalité betonovou vrstvou, celková tloušťka 250 mm |
|  | NOVÝ SDK PODHLÉD |

$$\pm 0,000 = 176,800 \text{ m n.m.}$$

ZODPOV. PROJEKTANT Ing. arch. VOJTECH JIRSA		VYPRACOVAL Mga. KRYŠTOF UHLÍK		KRESLIL Mga. KRYŠTOF UHLÍK		JIRSA - ARCHITEKTI, s.r.o. ÚŽÁ 705/5 162 00 PRAHA 6 - Liboc Kancelář: Zelený pruh 1091/111, 140 00 PRAHA 4 - Křc TEL. 222 362 995 info@jirsa-architekti.cz	
INVESTOR ARCIDIJECNÍ CHARITA PRAHA, Londýnská 13/44, Vinohrady, 12000 Praha 2							
MÍSTO STAVBY Lázeňská 61, 250 01 Brandýs nad Labem-Stará Boleslav							
AKCE MODERNIZACE DOMOVA sv. VÁCLAVA rekonstrukce domova pro seniory a modernizace zázemní služby							
OBSAH VÝKRESU		FORMÁT 4 x A4 (A2)		VYHOTOVENÍ			
		DATUM 11/2025					
		STUPĚN PD DZVZ				ČÍSLO VÝKRESU	
		MĚŘÍTKO 1:50				D.1.1.13n	
PŮDORYS STŘEŠNÍK - návrh							