


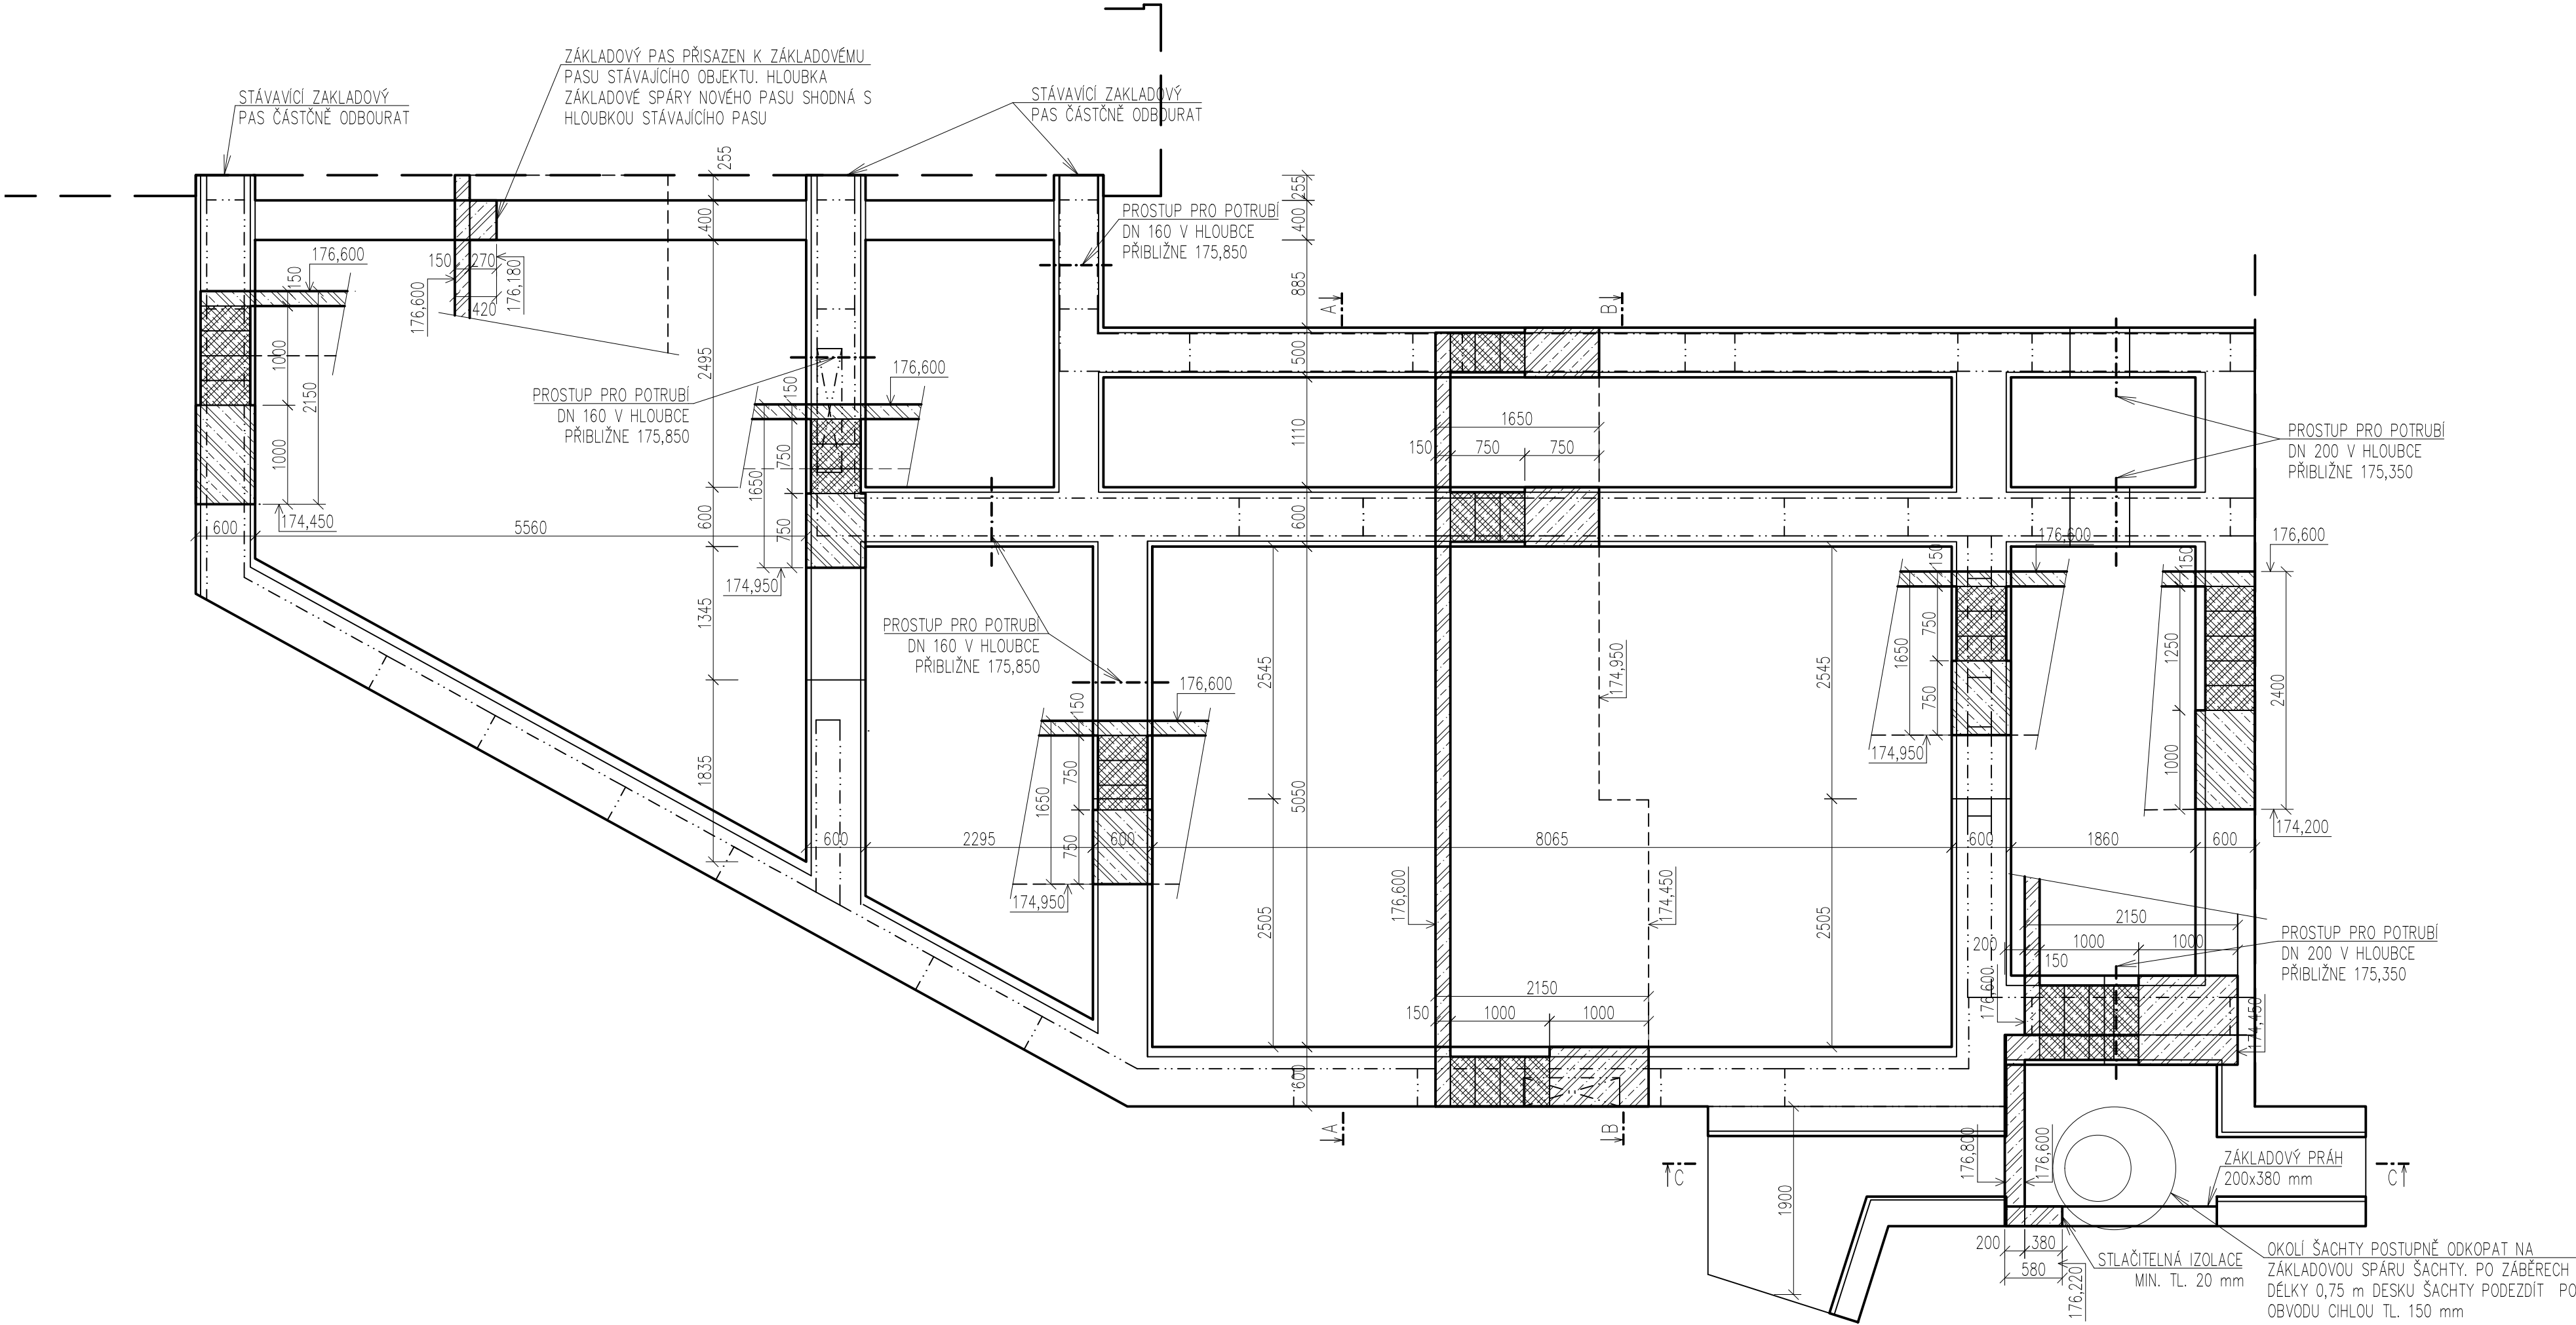

POZNÁMKY K ZÁKLADŮM:

- PROSTUPY ZÁKLADOVÝMI KONSTRUKCEMI PRO POTRUBÍ DN 160 JE V HLOUBCE PŘÍBLIŽNĚ 175,850
- PŘESNÁ HLOUBKA BUDE KOORDINOVÁNA NA STAVBĚ
- ZALOŽENÍ ŽELEZOBETONOVÉ DESKY BUDE PROVEDENO NA ZHUTNĚNÉM NÁSPY S POŽADAVKEM HUTNĚNÍ MAXIMÁLNĚ PO VRSTVÁCH 200 mm – POJEZDOVÁ ZKOUŠKA, ZHUTNĚNÍ 4 POJEZDY VIBRAČNÍHO VÁLCE VV 170, MĚŘENÍ MODULU DEFORMACE DLE ČSN 72 1006, MUSÍ BÝT DODRŽENO KONEČNÉ KRITÉRIUM $E_{def,2}$ MIN 40 MPa A $E_{def,2}/E_{def,1}$ MAX 2,2

POZNÁMKY:

- NUTNO PROVÉST DÍLENSKOU DOKUMENTACI
- PRO ZAHÁJENÍ PRACÍ NA OBJEKTU JE NUTNÉ PŘEVZETÍ ZÁKLADOVÉ SPÁRY ODPOVĚDNÝM GEOLOGEM
- NA TERÉNU PROVÉST VŽDY PODKLADNÍ BETON MIN. TLOUŠTKY 100 mm
- PŘI PROVÁDĚNÍ JE NUTNÉ ZAMĚŘIT STAV PŘILÉHAJÍCÍCH STÁVAJÍCÍCH KONSTRUKCÍ A OVĚŘIT PŘEDPOKLADY
- VEŠKERÉ PROSTUPY A OTVORY KOORDINOVAT SE STAVEBNÍ ČÁSTÍ V RÁMCI DÍLENSKÉ DOKUMENTACE
- STATICKOU ČÁST PROJEKTU PŘED ZAPOČETÍM PROVÁDĚNÍ ZKOORDINOVAT SE STAVEBNÍ ČÁSTÍ
- PŘED BETONÁŽÍ JE NUTNÉ OSADIT KONSTRUKČNÍ PRVKY, VÝZTUŽ NAVAZUJÍCÍCH KONSTRUKCÍ, CHRÁNIČKY A SYSTÉMOVÉ PRVKY
- VEŠKERÉ OCELOVÉ PRVKY BUDOU CHRÁNĚNY PROTI KOROZI MINIMÁLNĚ DVOJITÝM ZÁKLADNÍM NÁTĚREM
- VEŠKERÉ OCELOVÉ NOSNÍKY SE ULOŽÍ NA ROZNAŠECÍ BETONOVÉ LOŽE MINIMÁLNÍ VÝŠKY 100 mm
- ULOŽENÍ CELOVÝCH NOSNÍKŮ NESMÍ BÝT MENŠÍ NEŽ 250 mm
- ULOŽENÍ KERAMICKÝCH PŘEKLADŮ NESMÍ BÝT MENŠÍ NEŽ 250 mm

- POŽADOVANÉ VÝROBNÍ TOLERANCE JSOU DEFINOVÁNY V PŘÍSLUŠNÝCH NORMÁCH PROVÁDĚNÍ DLE TYPU MATERIÁLU. POKUD JSOU DEFINOVÁNA PŘÍSNĚJŠÍ KRITÉRIA NAD RÁMEC PLATNÝCH NOREM (DEFINOVÁNY NA ŽADOST KLIENTA ČI POŽADAVKŮ TECHNOLOGII) JSOU PODROBNĚJI POPSÁNA V TECHNICKÉ ZPRÁVĚ.
- PŘI ZJIŠTĚNÍ NESOULADU MEZI PROJEKTOVOU DOKUMENTACÍ A SKUTEČNÝM STAVEM MUSÍ BÝT INFORMOVÁN PROJEKTANT/STATIK

VÝROBNÍ TOLERANCE:

ČSN 73 0210–01 Geometrická přesnost ve výstavbě – 8.1
ČSN 73 0210–01 Geometrická přesnost ve výstavbě – 8.2
ČSN EN 13 670 Provádění betonových konstrukcí

MATERIÁLY:

BETON
ZÁKLADOVÉ KONSTRUKCE – C25/30, XC2(CZ,F.1)–C10,4–D_{max}22–S3, KRYTÍ 50 mm
DESKA NA TERÉNU – C25/30, XC2(CZ,F.1)–C10,4–D_{max}22–S3, KRYTÍ 30 mm
VÝZTUŽ – B500B (10505R)
OCEL – S235
ZDÍVO – TL. 380 mm PEVNOST MIN. P8 NA MALTU M10
TL. 240 mm PEVNOST MIN. P10 NA MALTU M10
TL. 300 mm PEVNOST MIN. P8 NA MALTU M10

REVIZE:		AUTORIZACE:	PARE:
REVIZE:			
REVIZE:			
REVIZE:			
REVIZE:			
ČÁST DOKUMENTACE: D.1.2 - STAVEBNĚ KONSTRUKČNÍ ČÁST			
K M STATIC BUREAU PRAHA s.r.o. statická a projektová stavební konstrukcí odborné posudky a analýzy, znalecké posudky pro obor stavebnictví ve specializaci statické stavební konstrukce; Provozovna: kanc. Č2030, Thákovova 3, Praha 6 mikes@staticbureau.cz, mikes@staticbureau.cz tel.: 604 204 128, 714 204 906, Dat.schr.: S24mdko společnost zapsána u Městského soudu v Praze, spisová značka C 353947, IČ 08825734, DIČ CZ08825734 č. zakázky:	VYPRACOVAL: Ing. Klára Hobzová, Ing. Radim Hainc		
	ZODP. PROJEKTANT: Ing. Karel MIKEŠ, Ph.D.		
	INVESTOR: Arcidiecézní charita Praha, Londýnská 13/44, 120 00 Praha 2 - Vinohrady		
	MÍSTO: Lázeňská 61, 250 01 Brandýs nad Labem - Stará Boleslav		
	AKCE: Modernizace domova sv. Václava		
OBSAH DOKUMENTACE:		ČÍSLO VÝKRESU:	
PŮDORYS ZÁKLADŮ			
D.1.2.01			
formát: A2	datum: 11/2025	stupeň: ZMĚNA ZÁMĚRU PŘED DOKONČENÍM	měřítko: 1:50