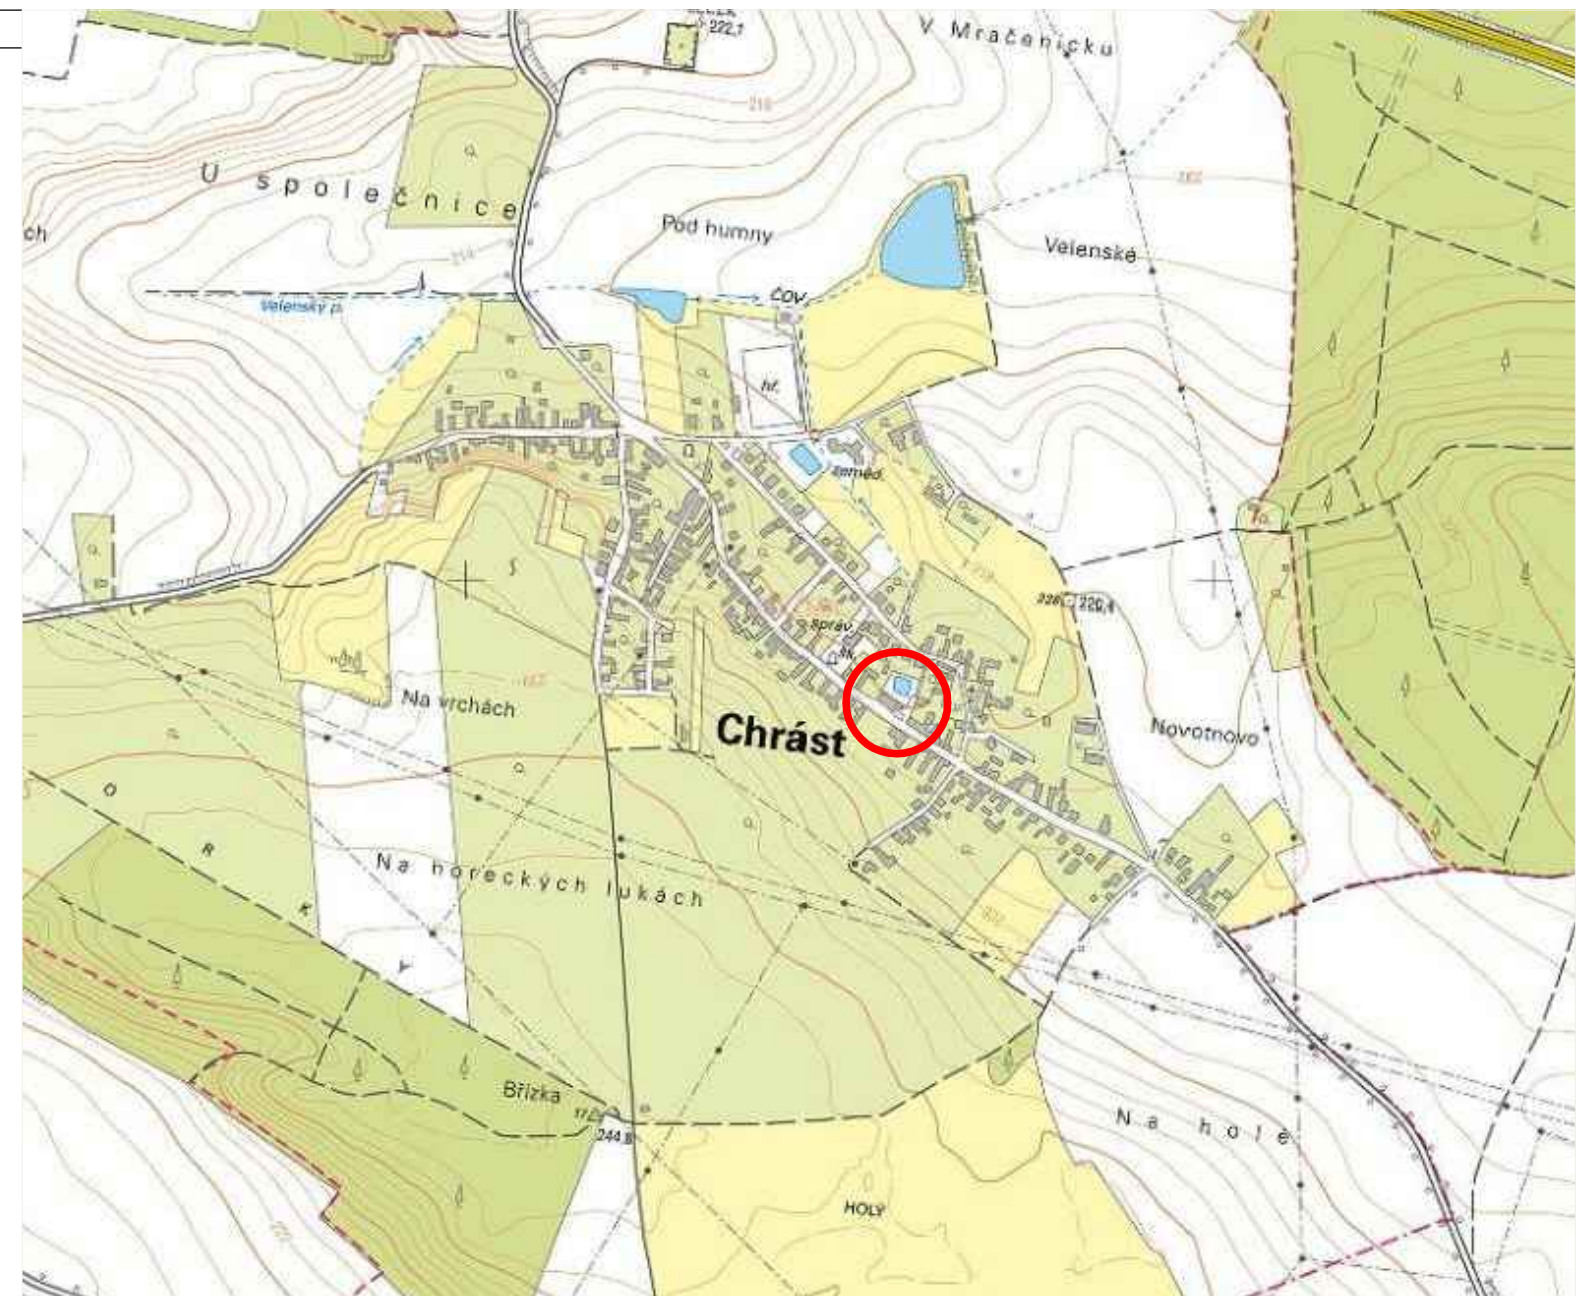


Tre - Bon inženýring s.r.o., Bělehradská 858/23, 120 00 Praha 2 - Vinohrady, IČO: 06979891

odpovědný projektant:

ING. FILIP TŘOSKA

vypracoval:

ING. FILIP TŘOSKA

kreslil:

MICHAL ŠEDA

Tre - Bon

akce:

STAVEBNÍ ÚPRAVY PRODEJNY POTRAVIN V CHRÁSTU

P.Č. 66, 514/1, 514/2, K.Ú. CHRÁST U POŘÍČAN (653748), OBEC CHRÁST (537233)

stavebník:

OBEC CHRÁST, CHRÁST Č.P. 150, 289 14 POŘÍČANY, IČO: 00239194

název výkresu:

SITUACE ŠIRŠÍCH VZTAHŮ KATASTRÁLNÍ SITUAČNÍ VÝKRES

formát:

A3

měřítko:

1:500, 1:10 000

datum:

12/2020

účel:

DSP

stavební objekt:

-


část dokumentace:

C - SITUAČNÍ VÝKRESY

číslo přílohy:

C.1


číslo pare:

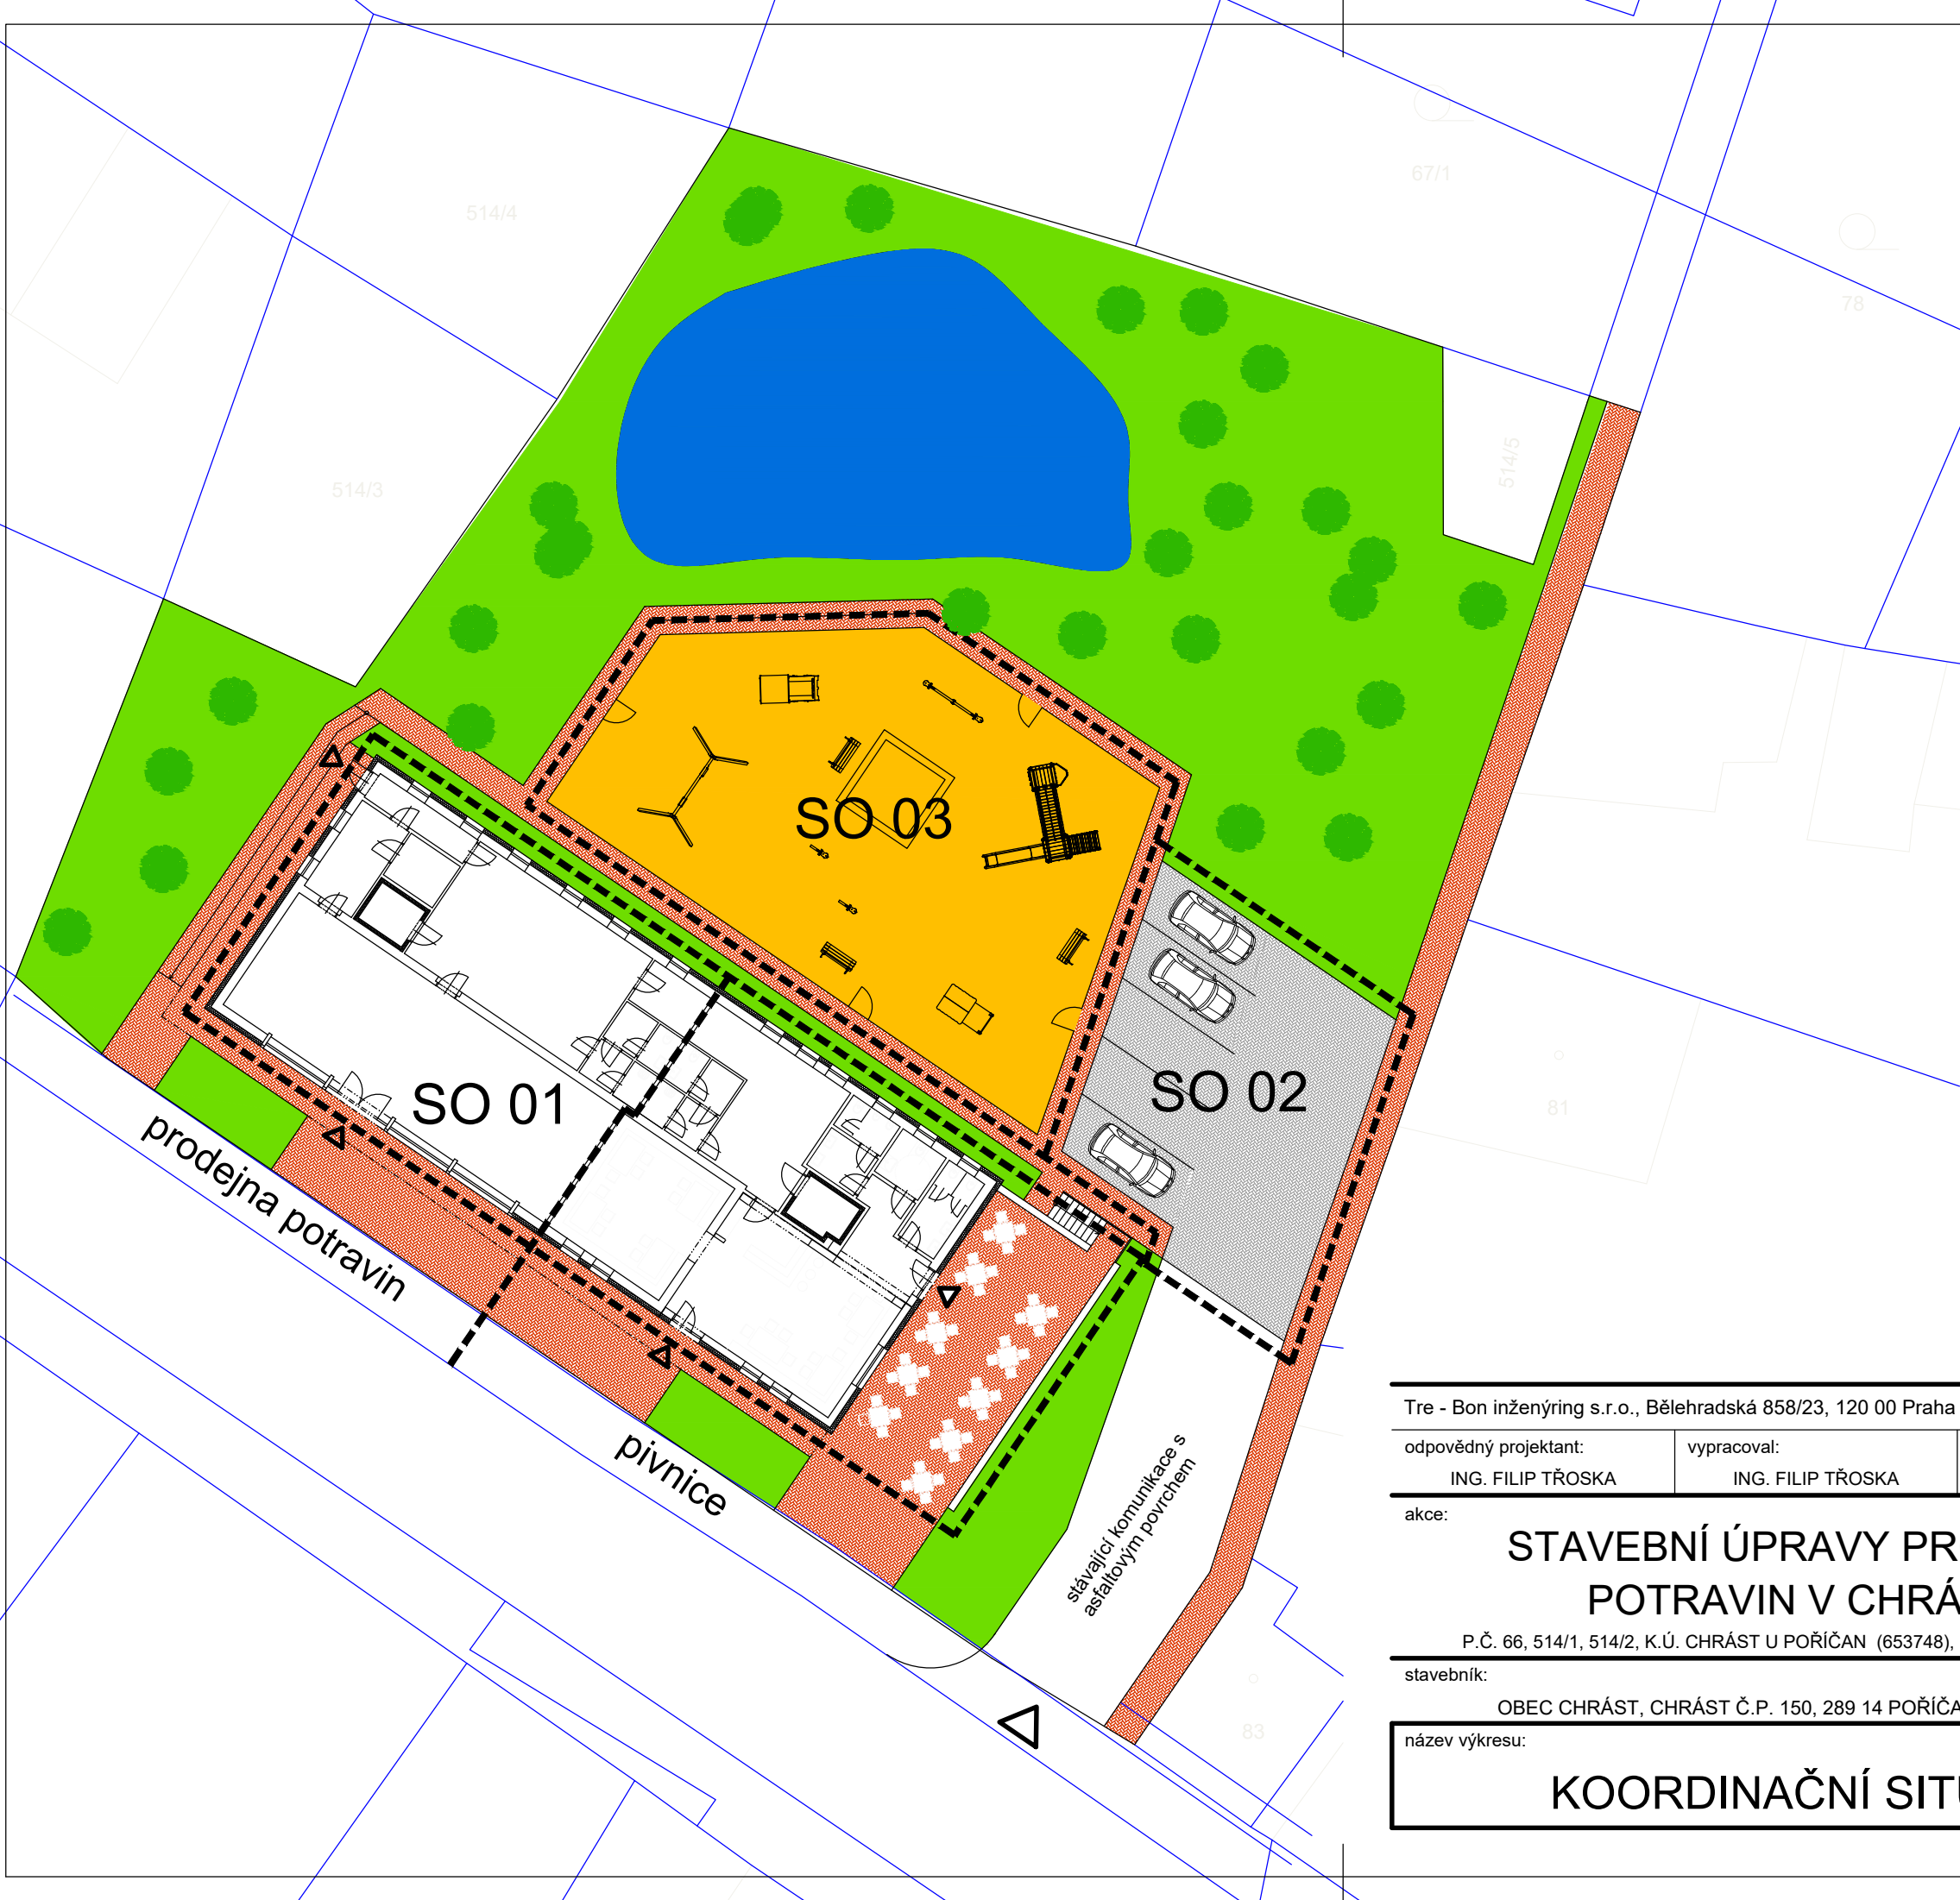


LEGENDA

- SO 01 STAVEBNÍ ÚPRAVY PRODEJNY POTRAVIN
- SO 02 OBNOVA PARKOVACÍCH STÁNÍ
- SO 03 DĚTSKÉ HŘIŠTĚ

- ZPEVNĚNÉ PLOCHY POJEZDOVÉ
- ZPEVNĚNÉ PLOCHY POCHOZÍ
- DĚTSKÉ HŘIŠTĚ
- ZELEŇ
- VODNÍ PLOCHA
- HRANICE PARCEL DLE KN

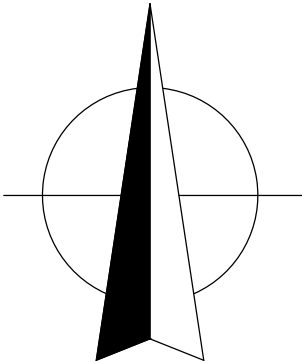

Tre - Bon inženýring s.r.o., Bělehradská 858/23, 120 00 Praha 2 - Vinohrady, IČO: 06979891			Tre - Bon	
odpovědný projektant:	vypracoval:	kreslil:		
ING. FILIP TŘOSKA	ING. FILIP TŘOSKA	MICHAL ŠEDA		
akce:			formát:	A3
STAVEBNÍ ÚPRAVY PRODEJNY POTRAVIN V CHRÁSTU			měřítko:	1:250
			datum:	12/2020
P.Č. 66, 514/1, 514/2, K.Ú. CHRÁST U POŘÍČAN (653748), OBEC CHRÁST (537233)			účel:	DSP
			stavební objekt:	-
stavebník:			část dokumentace:	
OBEC CHRÁST, CHRÁST Č.P. 150, 289 14 POŘÍČANY, IČO: 00239194			C - SITUAČNÍ VÝKRESY	
název výkresu:			číslo přílohy:	číslo pare:
KOORDINAČNÍ SITUACE			C.2	

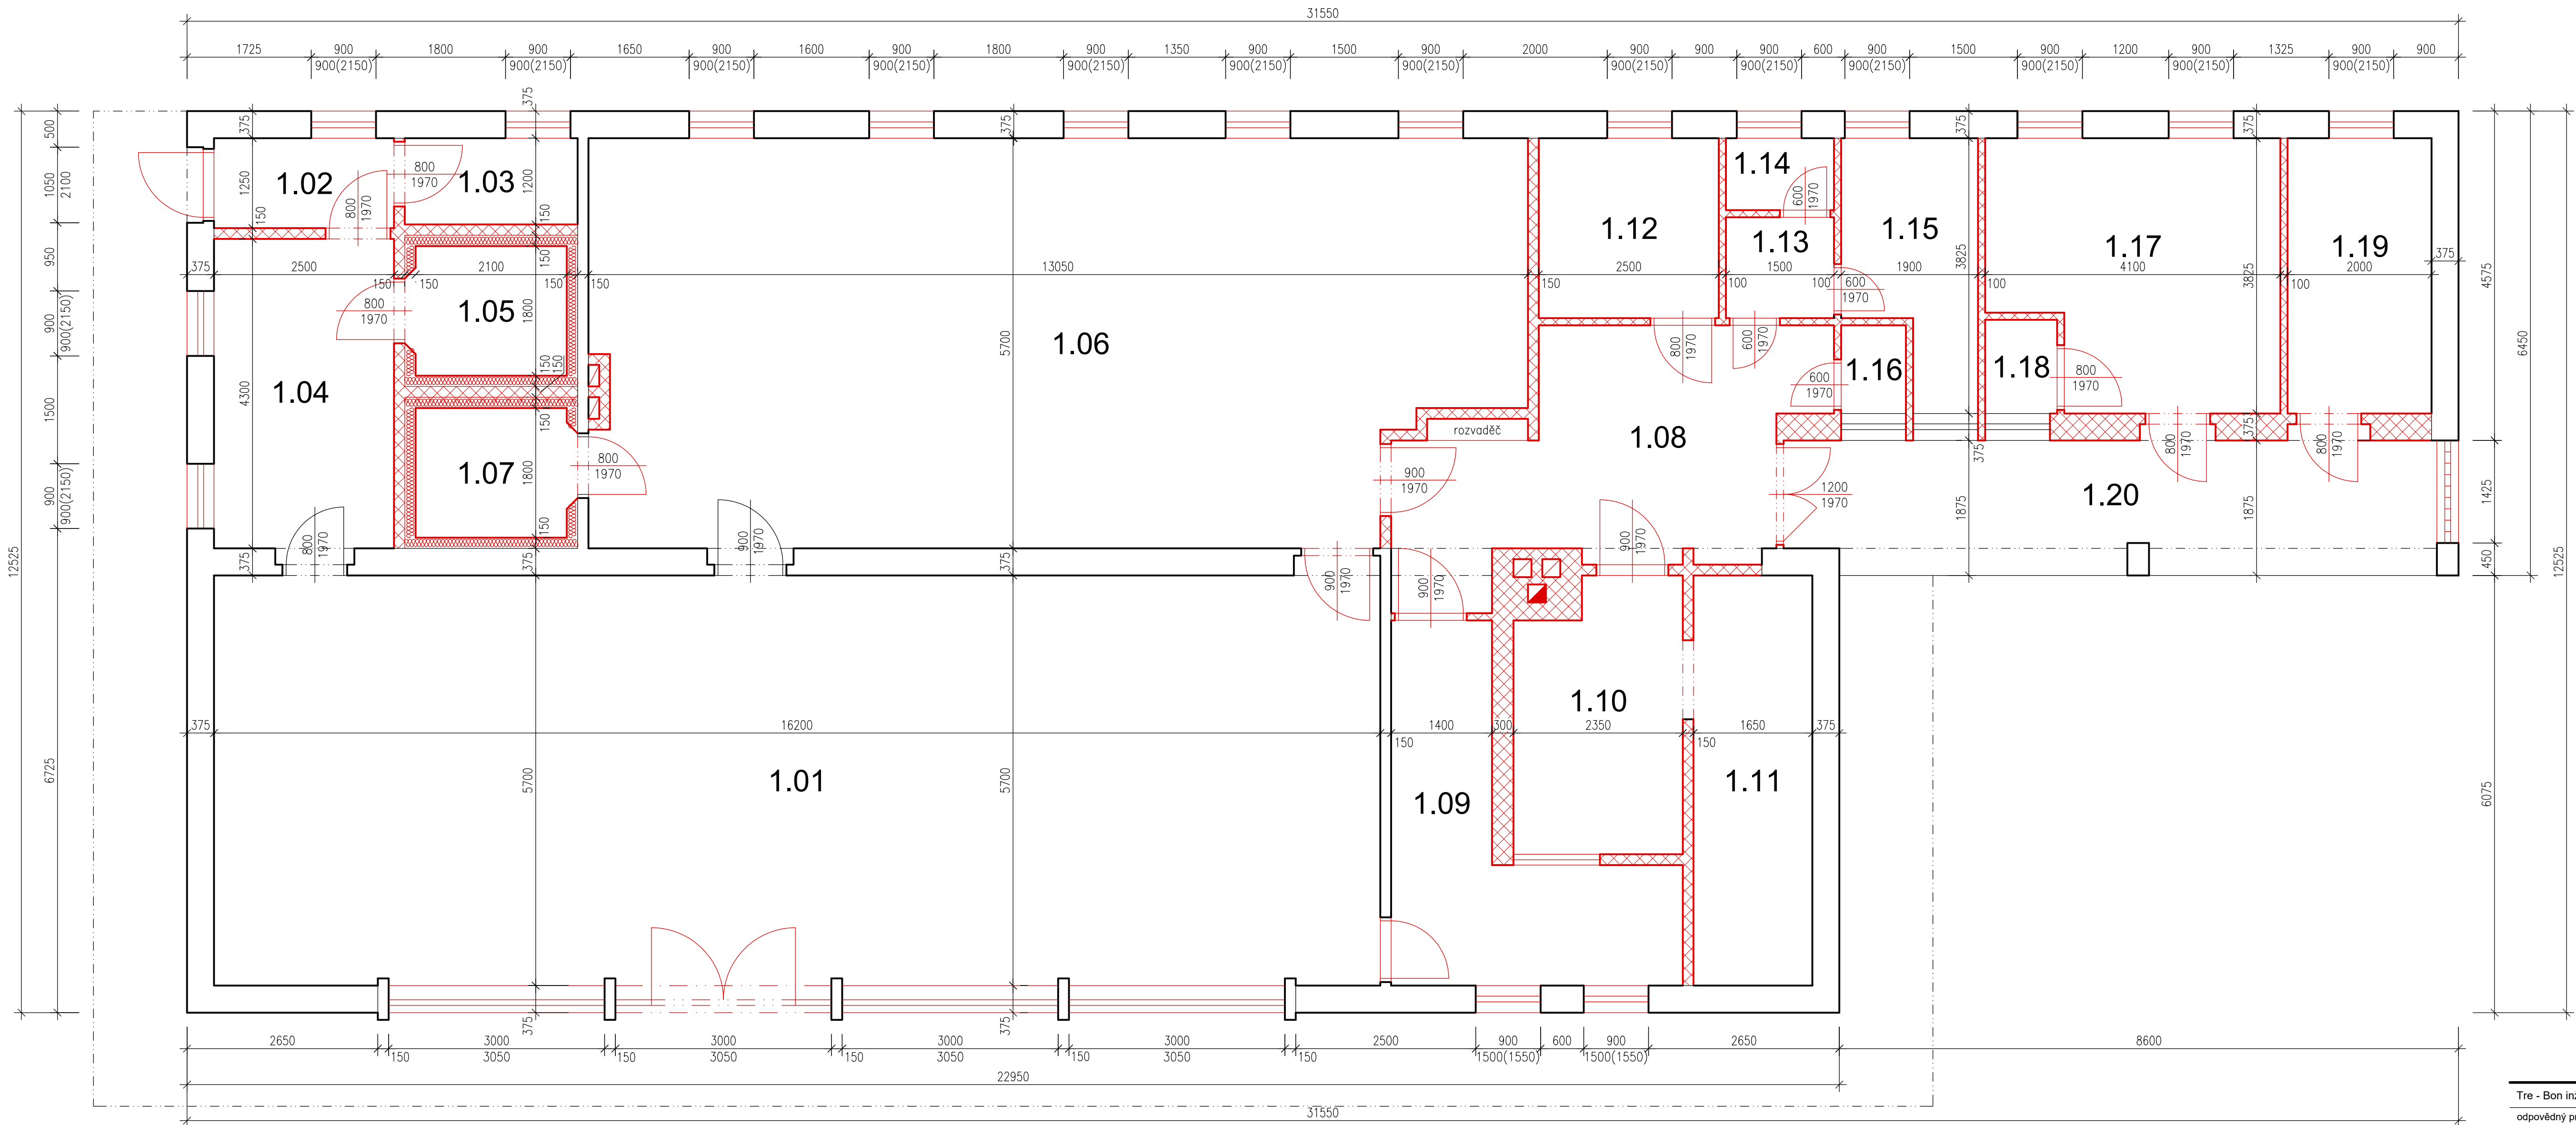


LEGENDA MÍSTNOSTÍ

Č.M.	ÚČEL MÍSTNOSTI	PLOCHA [m2]
1.01	PRODEJNA	92,6
1.02	CHODBA	3,1
1.03	SKLAD	2,9
1.04	KANCELÁŘ	11,0
1.05	CHLADÍČÍ BOX	4,0
1.06	SKLAD	70,5
1.07	CHLADÍČÍ BOX	4,0
1.08	CHODBA	16,1
1.09	SKLAD	11,5
1.10	KOTELNA	8,5
1.11	SKLAD UHLÍ	9,4
1.12	KANCELÁŘ	6,3
1.13	PŘEDSÍŇ	2,1
1.14	WC	1,1
1.15	UMÝVÁRNA	5,9
1.16	ÚKLIDOVÁ KOMORA	1,1
1.17	SKLAD OBALŮ	14,1
1.18	VODÁRNA	1,3
1.19	SKLAD ODPADŮ	7,7
1.20	RAMPA	17,1


CELKOVÁ UŽITNÁ PLOCHA:	290,3
ZASTAVĚNÁ PLOCHA	342,9

LEGENDA MATERIÁLŮ

- STÁVAJÍCÍ KONSTRUKCE
- BOURANÉ KONSTRUKCE
- BOURANÉ / DEMONTOVANÉ KONSTRUKCE V POHLEDU

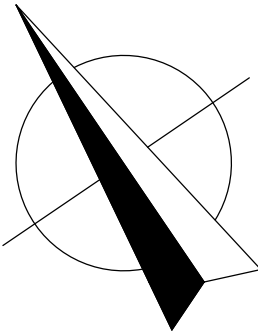

Tre - Bon inženýring s.r.o., Bělehradská 858/23, 120 00 Praha 2 - Vinohrady, IČO: 06979891				Tre - Bon	
odpovědný projektant:	vypracoval:	kreslil:			
ING. FILIP TŘOSKA	ING. FILIP TŘOSKA	MICHAL ŠEDA			
akce:				formát:	6 x A4
STAVEBNÍ ÚPRAVY PRODEJNY POTRAVIN V CHRÁSTU				měřítko:	1:50
				datum:	12/2020
P.Č. 66, 514/1, 514/2, K.Ú. CHRÁST U POŘÍČAN (853748), OBEC CHRÁST (537233)				úcel:	DSP
stavebník:				stavební objekt:	SO 01
OBEC CHRÁST, CHRÁST Č.P. 150, 289 14 POŘÍČANY, IČO: 00239194				část dokumentace:	D - ARCHITEKTONICKO - STAVEBNÍ ŘEŠENÍ
název výkresu:				číslo přílohy:	číslo pare:
PŮDORYS 1.NP - STÁVAJÍCÍ STAV				01 D.1	

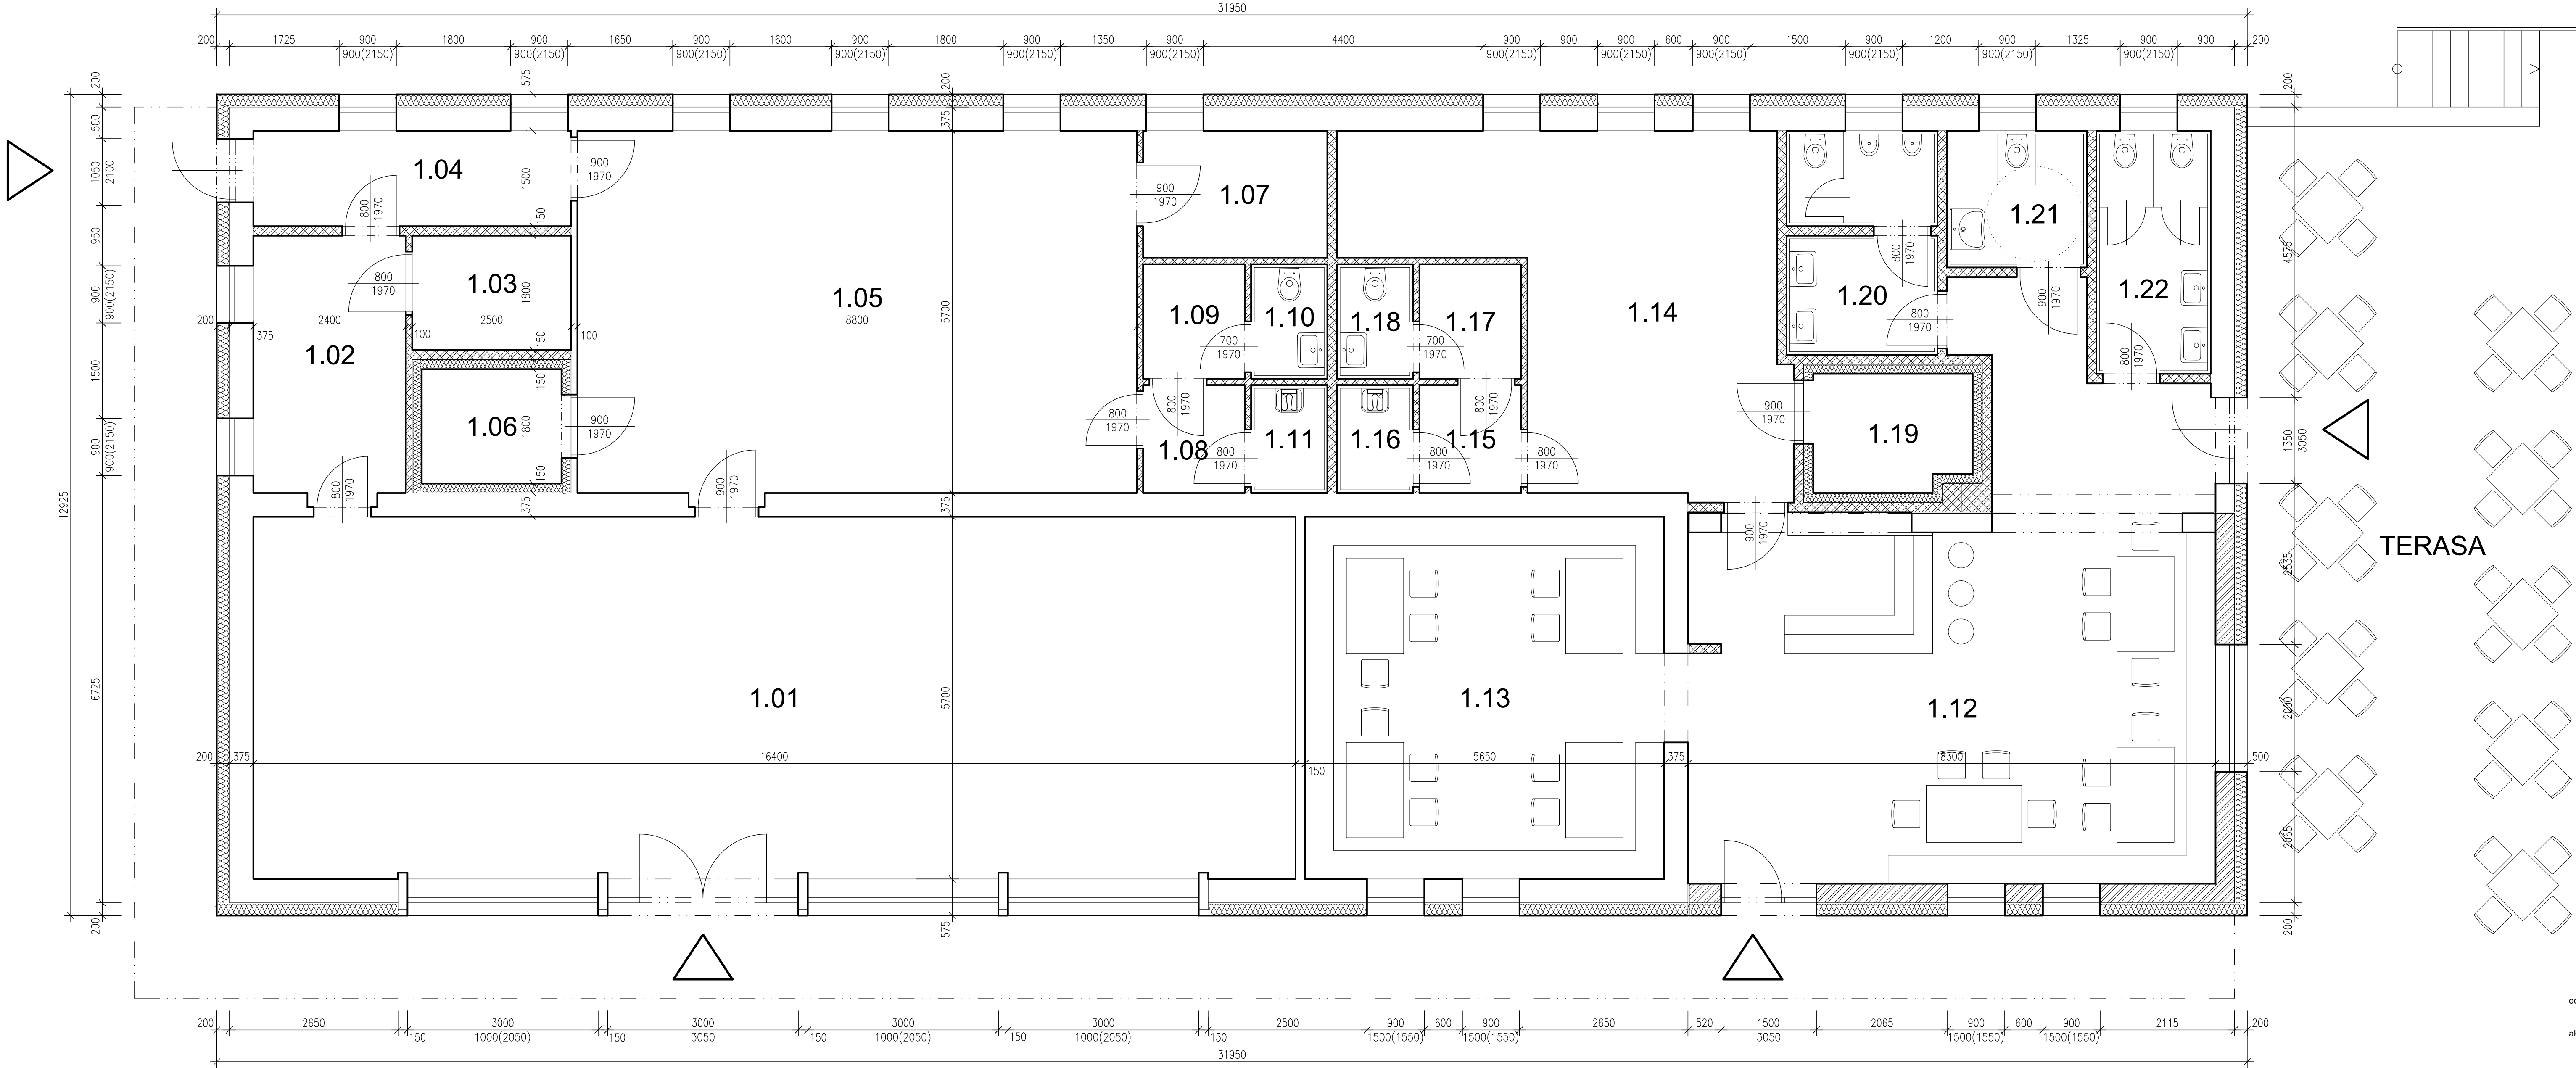

LEGENDA MÍSTNOSTÍ

PRODEJNA POTRAVIN

Č.M.	ÚČEL MÍSTNOSTI	PLOCHA [m2]
1.01	PRODEJNA	93,48
1.02	KANCELÁŘ	10,44
1.03	SKLAD	3,96
1.04	CHODBA	6,00
1.05	SKLAD	50,16
1.06	CHLADICÍ BOX	3,96
1.07	SKLAD DROGERIE	5,80
1.08	CHODBA	2,72
1.09	ŠATNA ZAMĚŠTNANCŮ	2,88
1.10	WC A UMÝVÁRNA ZAMĚŠTNANCŮ	2,16
1.11	ÚKLID	2,04

CELKOVÁ UŽITNÁ PLOCHA PRODEJNY:	183,60
---------------------------------	--------

PIVNICE


Č.M.	ÚČEL MÍSTNOSTI	PLOCHA [m2]
1.12	VÝČEP	58,47
1.13	SALONEK	32,21
1.14	SKLAD	29,17
1.15	CHODBA	6,00
1.16	ÚKLID	2,04
1.17	ŠATNA ZAMĚŠTNANCŮ	2,88
1.18	WC A UMÝVÁRNA ZAMĚŠTNANCŮ	2,16
1.19	CHLADICÍ BOX	4,52
1.20	WC MUŽI	8,37
1.21	WC INVALIDE	4,73
1.22	WC ŽENY	6,89

CELKOVÁ UŽITNÁ PLOCHA PIVNICE:	157,44
--------------------------------	--------

ZASTAVĚNÁ PLOCHA	412,95
------------------	--------

LEGENDA MATERIÁLŮ

- STÁVAJÍCÍ KONSTRUKCE
- KONSTRUKCE Z KERAMICKÝCH AKUSTICKÝCH BLOKŮ TL. 300 mm NA ZDÍCI PĚNU
- KONSTRUKCE Z KERAMICKÝCH BLOKŮ TL. 140 mm A 80 mm NA ZDÍCI PĚNU
- TEPELNÉ IZOLACE

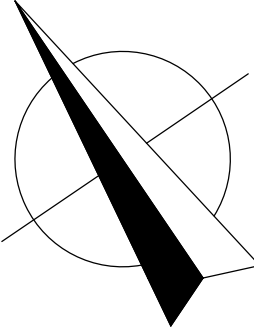

Tre - Bon inženýring s.r.o., Bělehradská 858/23, 120 00 Praha 2 - Vinohrady, IČO: 06979891			Tre - Bon	
odpovědný projektant: ING. FILIP TŘOSKA	vypracoval: ING. FILIP TŘOSKA	kreslil: MICHAL ŠEDA		
STAVEBNÍ ÚPRAVY PRODEJNY POTRAVIN V CHRÁSTU			formát:	7 x A4
P.Č. 66_514/1_514/2, K.Ú. CHRÁST U POŘÍČAN (653748), OBEC CHRÁST (537233)			měřítko:	1:50
			datum:	12/2020
			účel:	DSP
stavební objekt:			část dokumentace:	SO 01
OBEC CHRÁST, CHRÁST Č.P. 150, 289 14 POŘÍČANY, IČO: 00239194			D - ARCHITEKTONICKO - STAVEBNÍ ŘEŠENÍ	
název výkresu:			číslo přílohy:	číslo pare:
PŮDORYS 1.NP - NOVÝ STAV			01 D.2	