


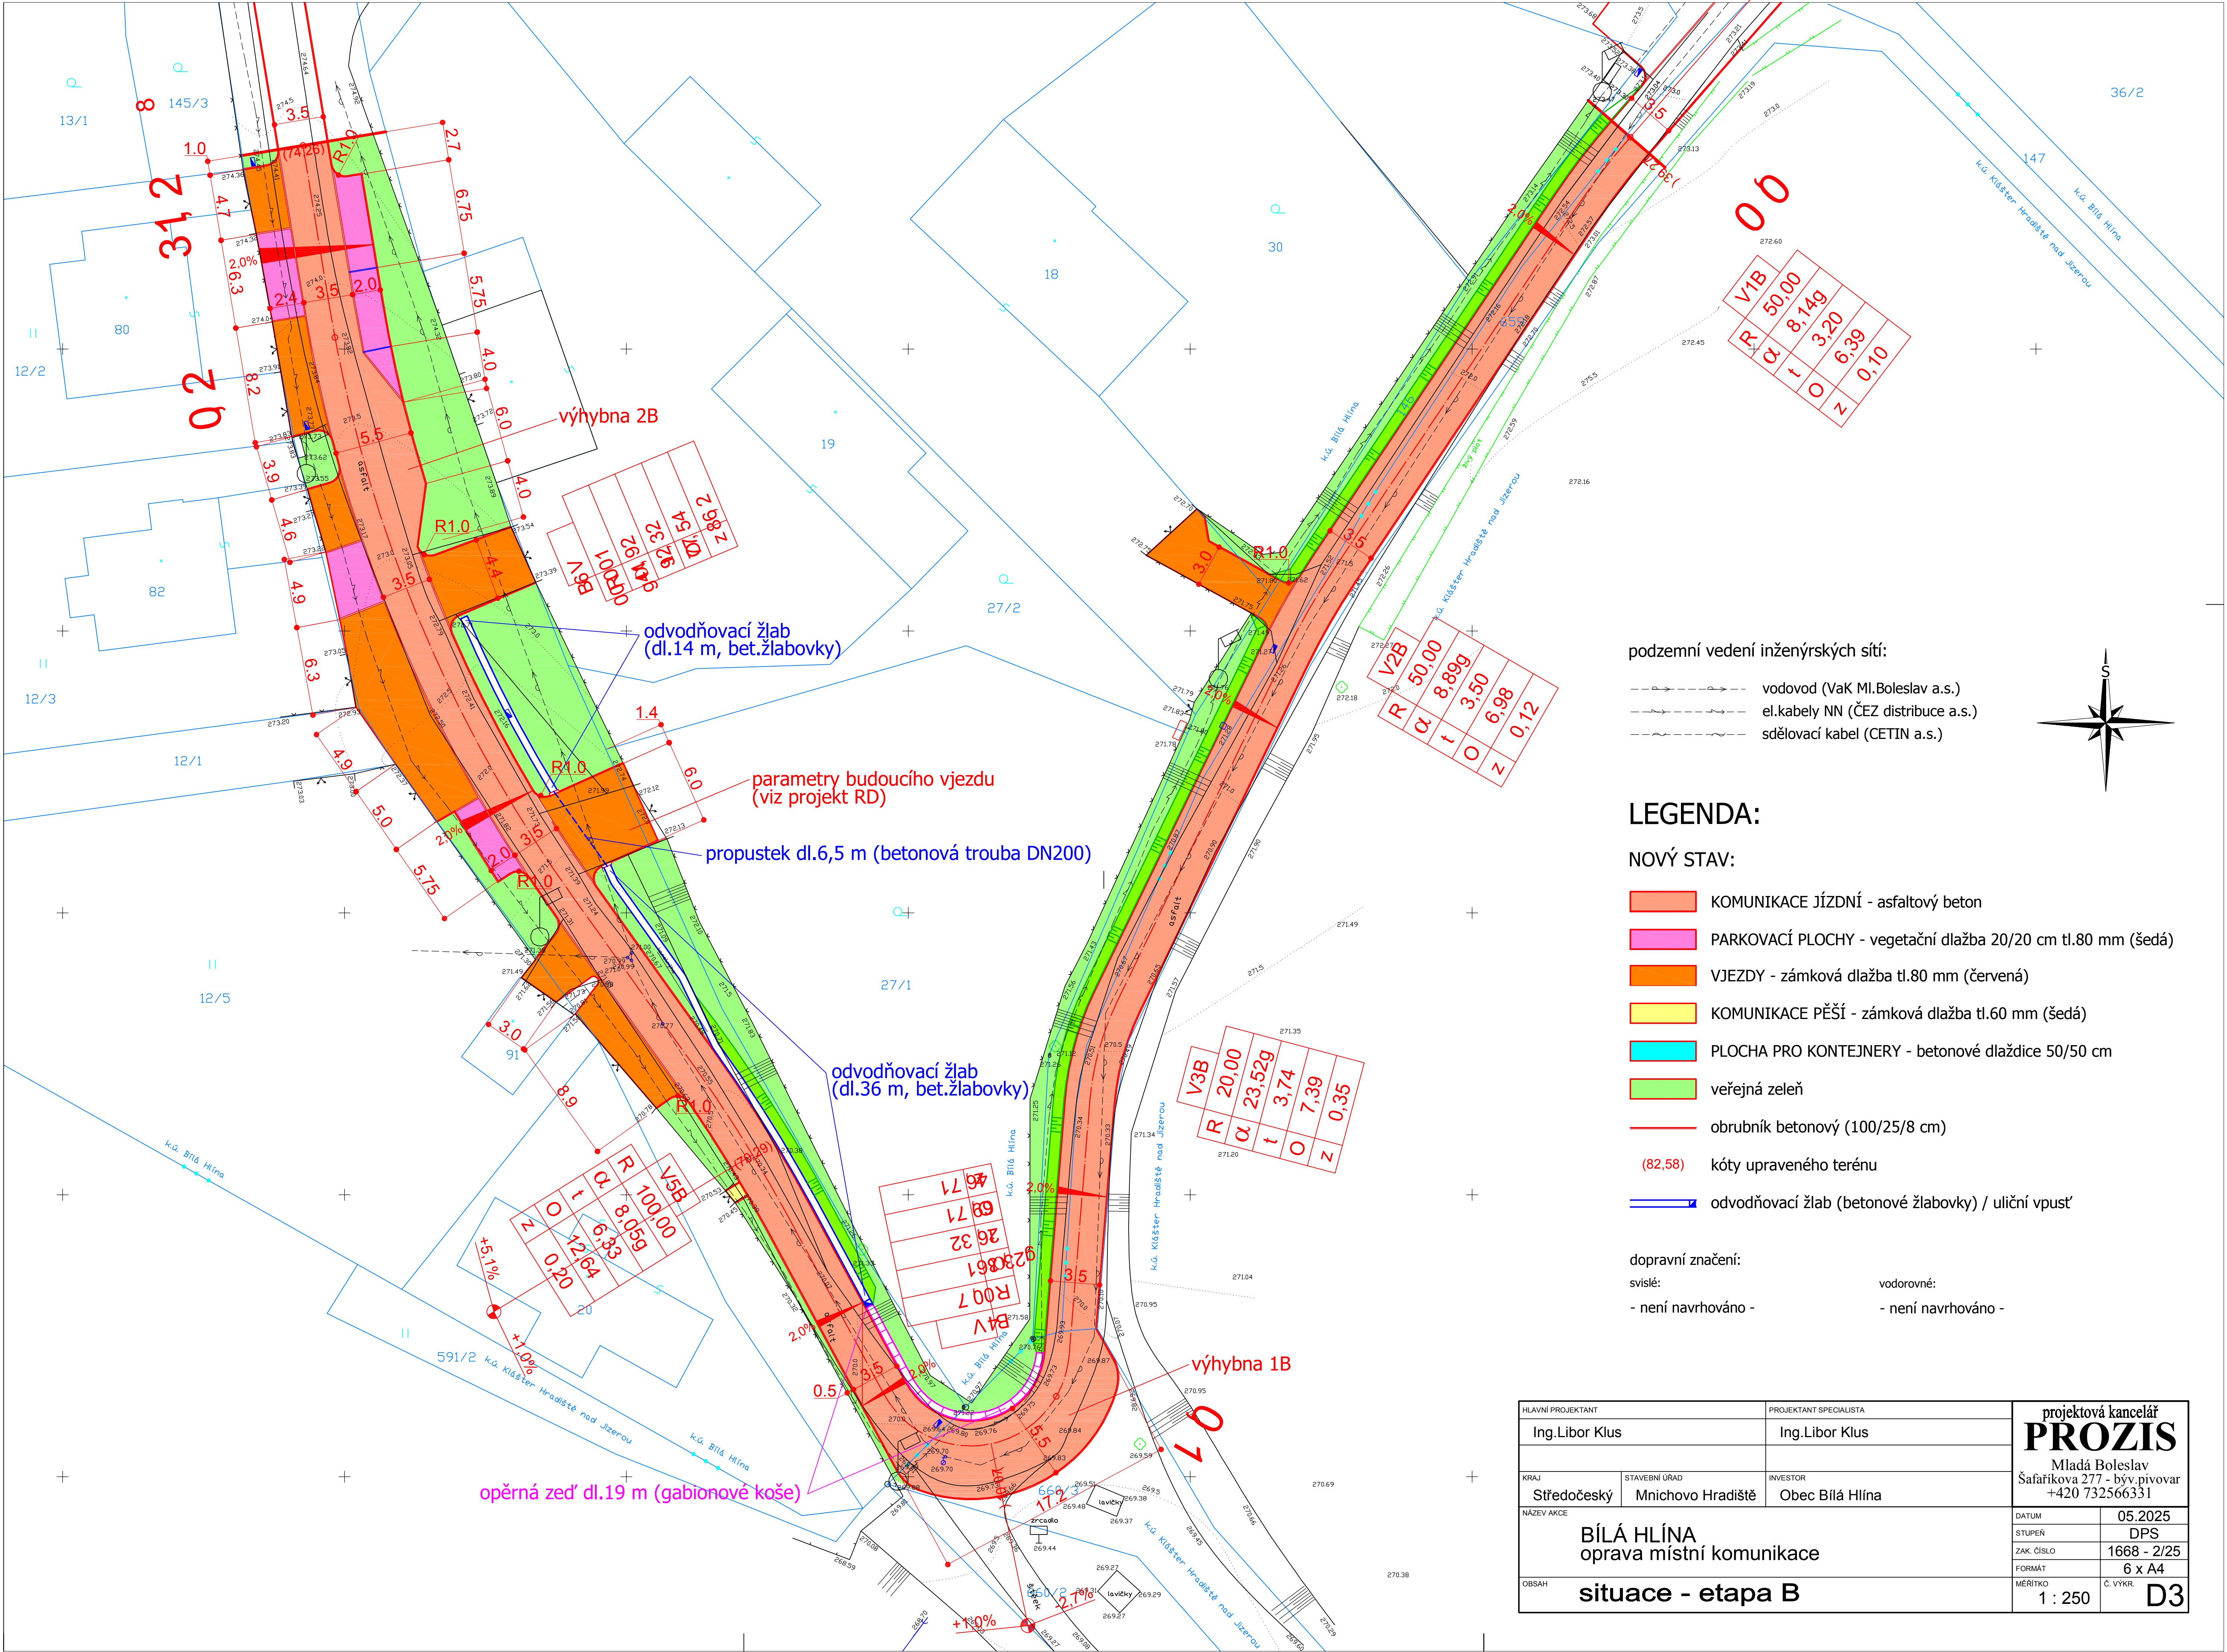

podzemní vedení inženýrských sítí:

- vodovod (VaK Ml.Boleslav a.s.)
- el.kabely NN (ČEZ distribuce a.s.)
- sdělovací kabel (CETIN a.s.)

LEGENDA:

NOVÝ STAV:

- KOMUNIKACE JÍZDNÍ - asfaltový beton
- PARKOVACÍ PLOCHY - vegetační dlažba 20/20 cm tl.80 mm (šedá)
- VJEZDY - zámková dlažba tl.80 mm (červená)
- KOMUNIKACE PĚŠÍ - zámková dlažba tl.60 mm (šedá)
- PLOCHA PRO KONTEJNERY - betonové dlaždice 50/50 cm
- veřejná zeď
- obrubník betonový (100/25/8 cm)
- (82,58) kóty upraveného terénu
- odvodňovací žlab (betonové žlabovky) / uliční vpust'

dopravní značení:

- svislé: - není navrhováno -
- vodorovné: - není navrhováno -

HLAVNÍ PROJEKTANT		PROJEKTANT SPECIALISTA		projektová kancelář PROZIS Mladá Boleslav Šafářikova 277 - býv.pivovar +420 732566331
Ing.Libor Klus		Ing.Libor Klus		
KRAJ	STAVEBNÍ ÚŘAD	INVESTOR		
Středočeský	Mnichovo Hradiště	Obec Bílá Hlina		
NÁZEV AKCE				DATUM 05.2025 STUPEŇ DPS ZAK. ČÍSLO 1668 - 2/25 FORMAT 6 x A4 MĚŘÍTKO 1 : 250 C. VÝKRES D3
BÍLÁ HLINA				
oprava místní komunikace				
OBSAH	situace - etapa B			