



PAŽENÍ VÝKOPU PRO SANACI ZDIVA

PŮDORYS, M 1:50

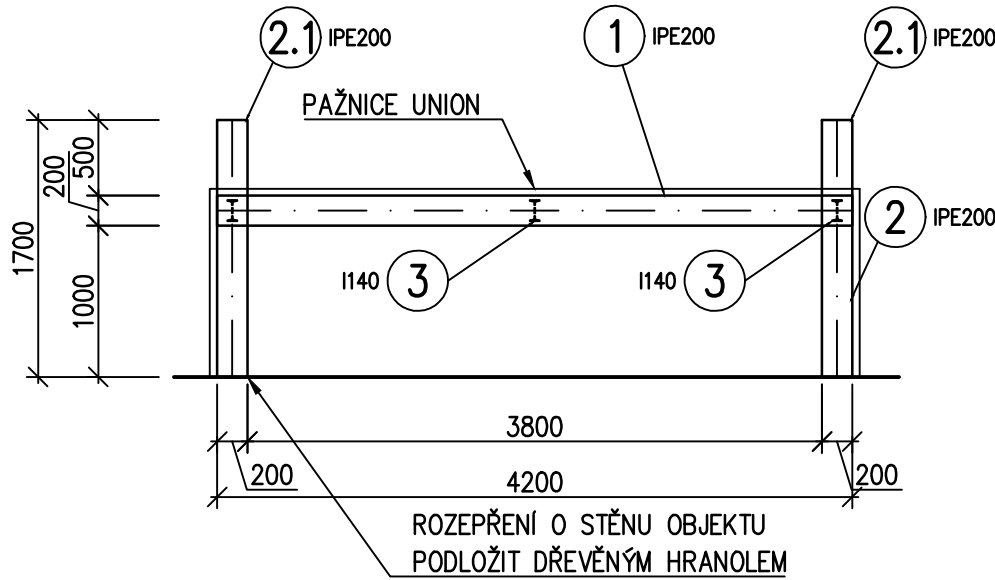


VÝKAZ PROFILOVANÉ OCELI

OZNAČENÍ	ROZMĚR PRVKU	POČET	DÉLKA	kg/m'	HMOTNOST	HMOTNOST
	[mm]				1 ks	CELKEM
1	RÁM IPE200	2	4.200	22,400	94.080	188.160
2	RÁM IPE200	4	1.000	22,400	22.400	89.600
2.1	RÁM IPE200	2	1.700	22,400	38.080	76.160
3	DISTANCE I140	3	2.660	14,300	38.038	114.114
CELKEM [kg]						468.03

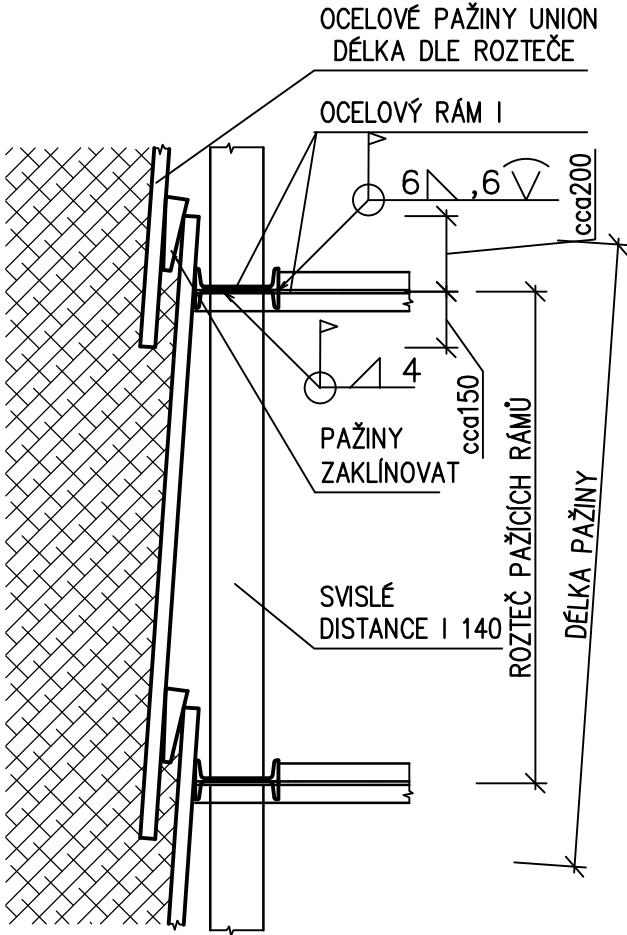


SVISLÝ ŘEZ, M 1:50

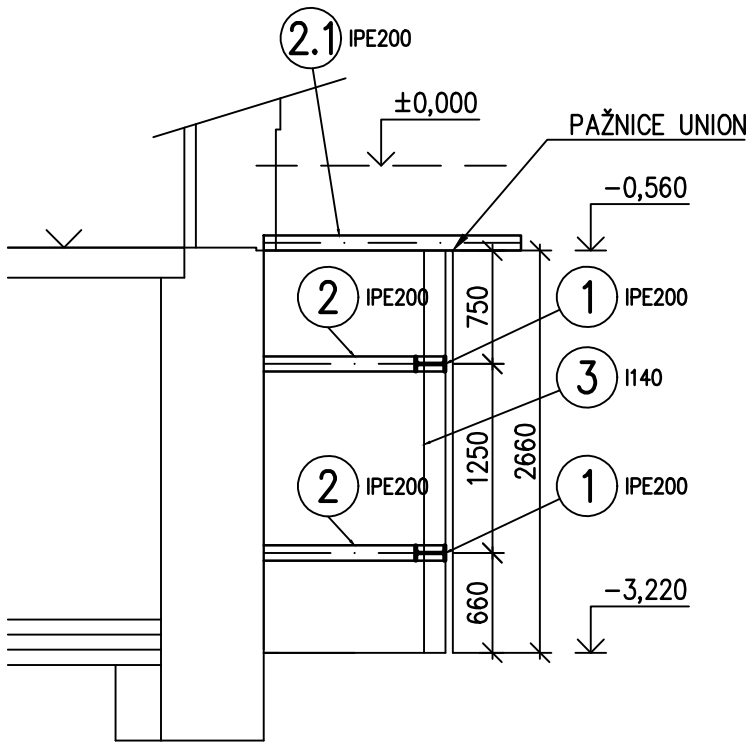

PAŽENÍ JE NAVRŽENO NA DÉLKU 4,0 m
PŘEDPOKLÁDÁ SE OPAKOVANÉ POUŽITÍ
VŠECH PRVKŮ

- POZNÁMKA:
- OCEL 11 373
 - KONSTRUKČNÍ SVARY TL. 6 mm, VŽDY PO OBVODU CELÉHO SPOJOVANÉHO PRVKU
 - NUTNO ZPRACOVAT DÍLENSKOU DOKUMENTACI SE ZAMĚŘENÍM SKUTEČNÉHO STAVU A PŘEDLOŽIT KE SCHVÁLENÍ AUTOROVÍ NÁVRHU
 - OPAKOVATELNOST POUŽITÍ NAVRŽENÉHO PAŽENÍ BUDE SPECIFIKOVÁNA NA ZÁKLADĚ POŽADAVKŮ NA SANACI A POSTUP VÝSTAVBY V RÁMCI DÍLENSKÉ DOKUMENTACE ZHOTOVITELE

rimer s.r.o.
lkosik@rimer.cz
Brno, Štefánikova 131/61, tel.: 605373653

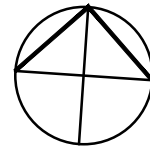

JT Projekt Gorazdova 6, 602 00, Brno, tel. +420 608 743 212 topinka@jtprojekt.com www.jtprojekt.com	AKCE: STAVEBNÍ ÚPRAVY DOMU PORHAJMOVA 18, BRNO	ČÍSLO VÝKRESU: D.1.2.03
	OBSAH: PAŽENÍ VÝKOPU PRO SANACI ZDIVA	MĚŘÍTKO: 1:50/20
HLAVNÍ PROJEKTANT: ING. L. KOSÍK	INVESTOR: MČ Brno - Židenice, Gajdošova 7, 625 00, Brno	FORMÁT: 2x A4
ZODPOVĚDNÝ PROJEKTANT: ING. L. KOSÍK	MÍSTO: Brno, Porhajmova 922/18, parc. č. 189, k. ú. Židenice	STUPEŇ: DPS
VYPRACOVAL: ING. L. KOSÍK	ČÁST: D.1.2 STAVEBNĚ - KONSTRUKČNÍ ŘEŠENÍ	DATUM: 02/2023