



VÝKRES VÝZTUŽE - VÝTAHOVÁ ŠACHTA

PŮDORYS STROPNÍ DESKY
DOLNÍ LÍC
1:50

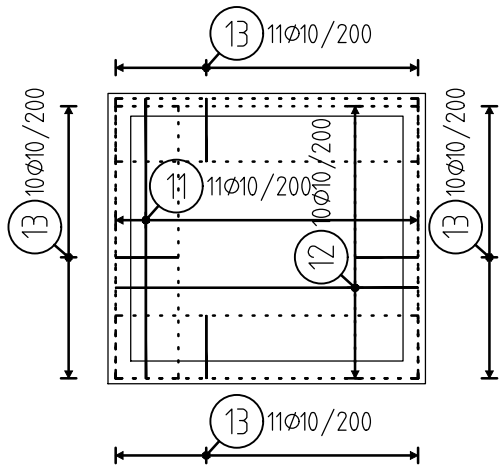


PŮDORYS STROPNÍ DESKY
HORNÍ LÍC
1:50

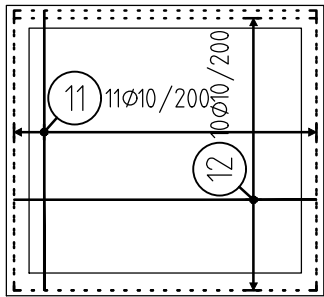

1850	
11	∅10;L=1850mm;1430ks
2000	
12	∅10;L=2000mm;304ks
13	∅10;L=900mm;42ks
14	∅10;L=850mm;568ks

Pol	Profil	Delka [mm]	ks	B 500	
				10	
*11	10	1850	1430	2645.5	
*12	10	2000	304	608.0	
13	10	900	42	37.8	
14	10	850	568	482.8	
Pocet prvku 2	CELKOVA DELKA [m]			3774.1	
	HMOTNOST [kg]			2326.9	
	CELKOVA HMOT. [kg]			2326.9	
HMOT. PRO 2 PRVKY				4653.7	

POHLED NA STĚNU (SCHÉMA)
1:50

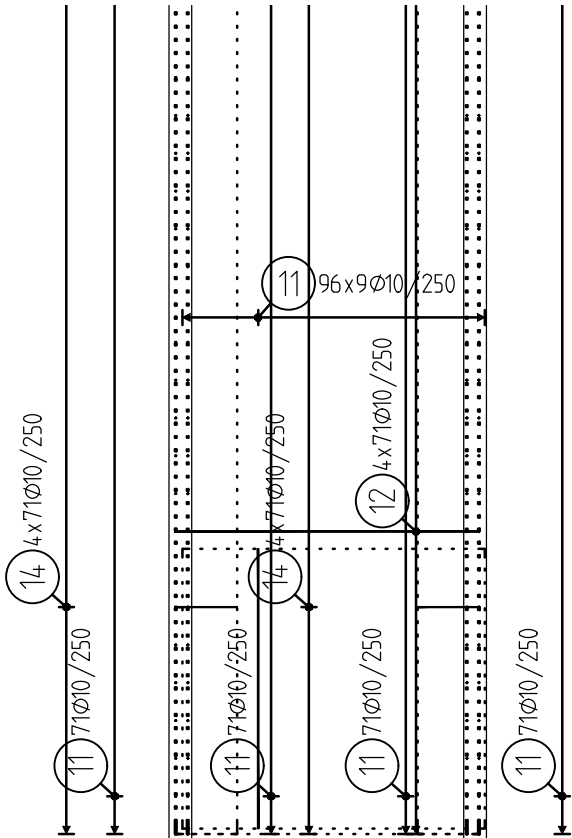


Název
Beton musí splňovat požadavky ČSN EN 206+ČSN P 73 2404
C25/30-XC3 XA1 -Cl 0,4-Dmax 16-S3

Životnostlet
Navrženo dle ČSN EN 1992-1-1:2011
Nárůst pevnosti betonu střední
Dlower určí technolog
Krytí vnitřní Cnom 50 mm
Krytí vnější Cnom 50 mm

OCEL B 500B
UVADENE DELKY JSOU VZTAZENY K VNEJSIMU LICI PRUTU.
POLOMERY OBLOUKU JSOU POLOMERY OHYBACICH TRNU,
NEZNACENE POLOMERY JSOU 1/2 ∅m,min (TAB. 8.1).
NEZNACENE UHLY JSOU 45°, 90° resp 180°.
ROVNE VLOZKY JSOU VE VYKAZU OZNACENE '*'.
CELKOVE DELKY VLOZEK JSOU STRIZNE DELKY.

rimer s.r.o.
lkosik@rimer.cz
Brno, Štefánikova 131/61, tel.: 605373653

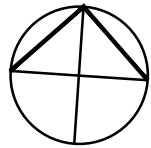

 Gorazdova 6, 602 00, Brno, tel. +420 608 743 212 topinka@jtprojekt.com www.jtprojekt.com	AKCE: STAVEBNÍ ÚPRAVY DOMU PORHAJMOVA 18, BRNO	ČÍSLO VÝKRESU: D.1.2.12
	OBSAH: VÝKRES VÝZTUŽE - VÝTAHOVÁ ŠACHTA	MĚŘÍTKO: 1:50
HLAVNÍ PROJEKTANT: ING. L. KOSÍK	INVESTOR: MČ Brno - Židenice, Gajdošova 7, 625 00, Brno	FORMÁT: 2 x A4
ZODPOVĚDNÝ PROJEKTANT: ING. L. KOSÍK	MÍSTO: Brno, Porhajmova 922/18, parc. č. 189, k. ú. Židenice	STUPEŇ: DPS
VYPRACOVAL: ING. L. KOSÍK	ČÁST: D.1.2 STAVEBNĚ - KONSTRUKČNÍ ŘEŠENÍ	DATUM: 02/2023