


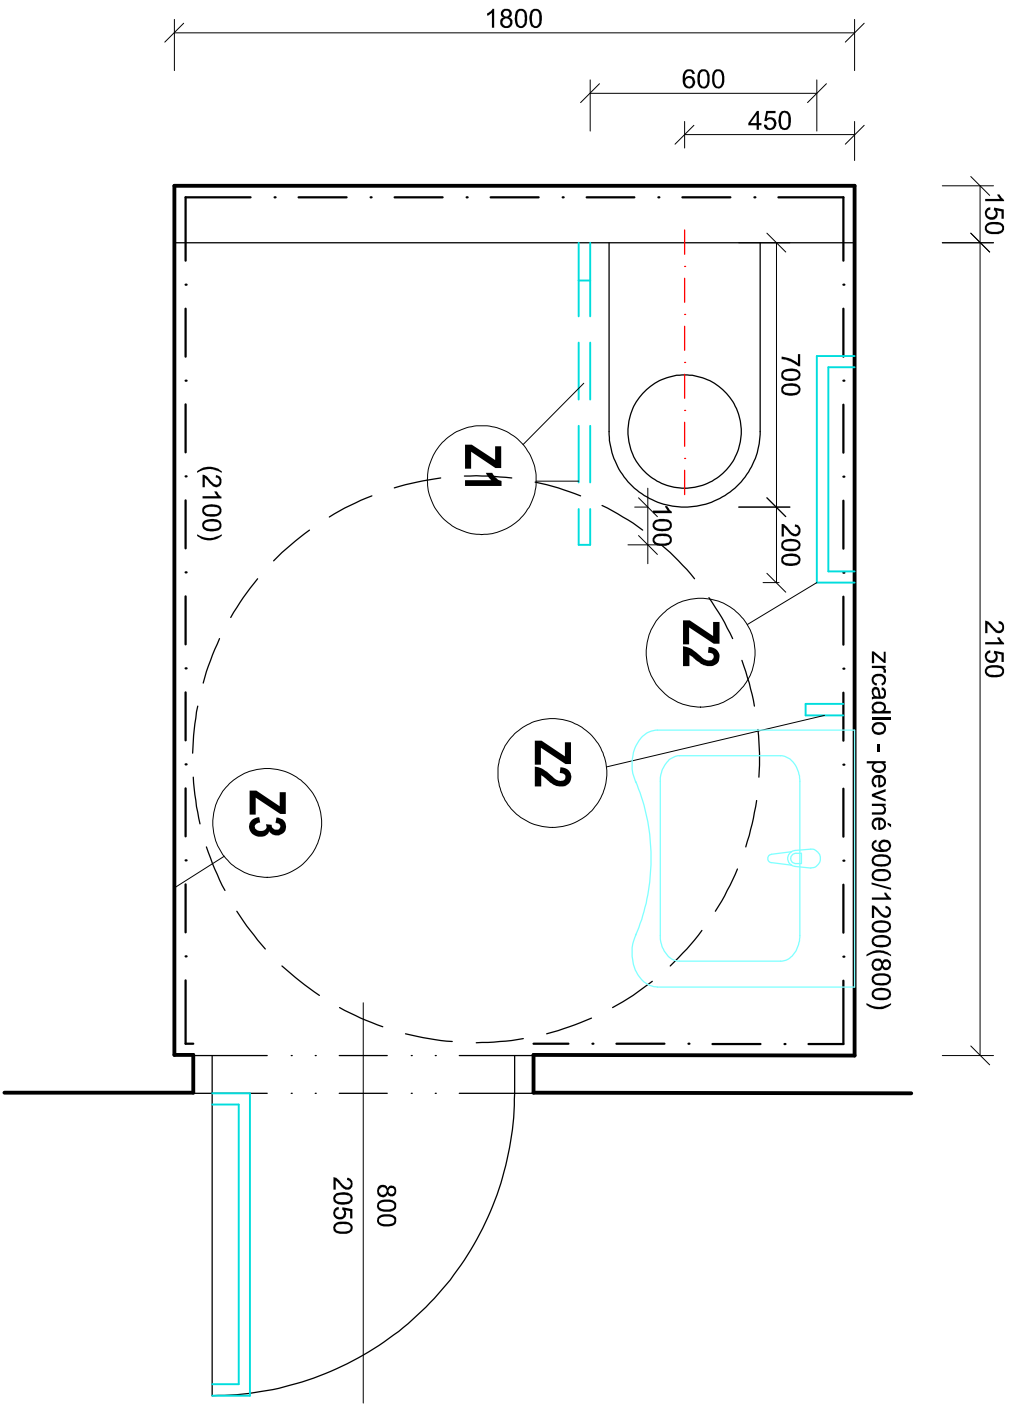

WC pro handicap bude provedeno v souladu s vyhláškou č. 389/2009Sb.
Záchodová kabina bude mít světlé rozměry min. 1800x2150 mm!
Horní hrana sedátka záchodové mísy bude ve výši 460 mm nad podlahou.
Ovládání splachovacího zařízení bude umístěno na straně, ze kterého je volný přístup k záchodové míse, nejvýše 1200 mm nad podlahou. Splachovací zařízení umístěné na stěně musí být v dosahu osoby sedící na záchodové míse.
V dosahu ze záchodové mísy, a to ve výšce 600–1200 mm nad podlahou a také v dosahu z podlahy, a to nejvýše 150 mm nad podlahou musí být ovladač signalizačního systému nouzového volání.
Umyvadlo musí umožnit podjezd osoby na vozíku, jeho horní hrana musí být ve výšce 800 mm.
Madla po obou stranách záchodové mísy budou ve výšce 800 mm nad podlahou.
Pevné zrcadlo nad umyvadlem bude mít spodní hranu ve výši max. 900 mm nad podlahou.

Index	Popis změny	Datum	Provedl	Podpis
Hl.projektant: Ing. arch. Eva Svinteková		Zpracovatel:		
Vypracoval:	Ing. arch. Miroslav Dvořák, Ing. arch. Eva Komendová	Ateliér Písek s.r.o., IČO: 06019005 Máchova 1429 397 01 Písek		
Investor:	Základní škola Tomáše Šobra a Mateřská škola Písek, Šobra 2070, 397 01 Písek	Kopie:		
Akce:	Stavební úpravy za účelem vybudování odborných učeben a komunitní tělocvičny u ZŠ T. Šobra Písek			
Část:	D_1_1 Architektonicko-stavební část Objekt SO.01	Místo: Písek	Výkres:	
Obsah:	Detail - půdorys WC handicap	Okres: Písek		
		Počet A4: 2		
		Měřítko: 1:20	15	