


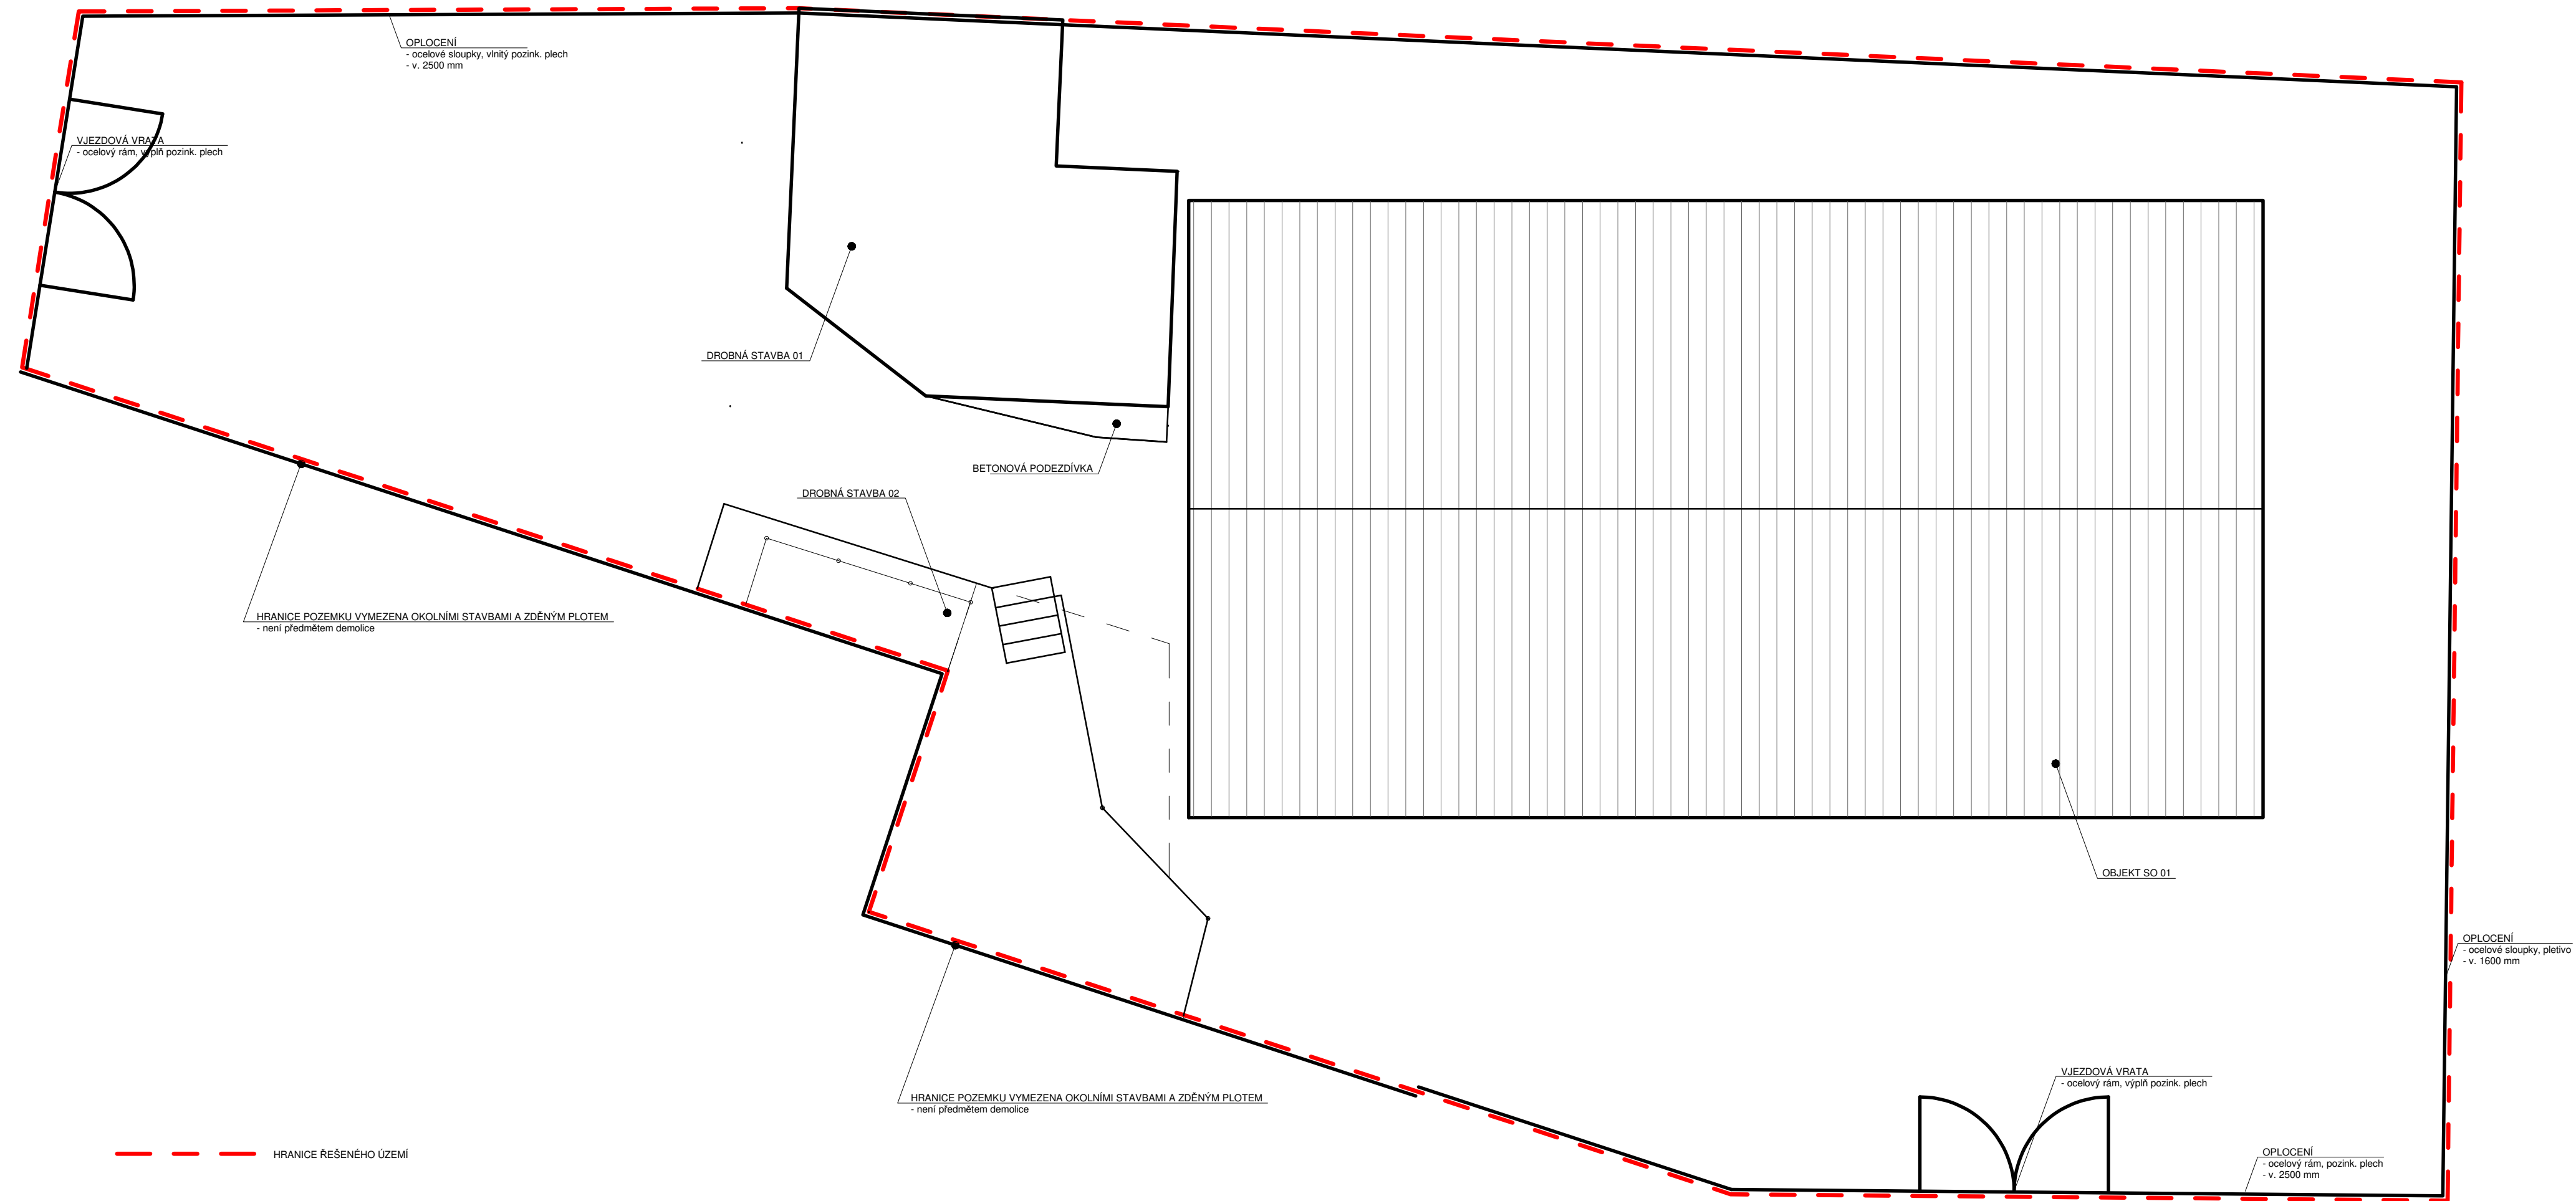

MÍSTO STAVBY:	parc. č. 1005/31 v k.ú. Dubeč
OBJEDNATEL:	Městská část Praha - Dubeč, Starodubečská 401/36, Dubeč, 107 00 Praha 112
PROJEKTANT:	ODPOVĚDNÝ PROJEKTANT: MgA. Vendula Hladíková
DESIGN4FUNCTION s.r.o. Ohradní 1443/24b 140 00 Praha 4	VYPRACOVAL: Ing. Lukáš Zimandl
Č.ZAK.: --	
NÁZEV DÍLA:	

Odstranění stavby - sklad na pozemku č.1005/31 v k.ú. Dubeč

ČÁST:	D - Výkresová dokumentace		
DATUM: 02/2020	NÁZEV VÝKRESU:	Č.PŘÍLOHY:	Č.PARÉ:
MĚŘÍTKO: 1:100	Celková situace	D.A	
FORMÁT: A2			
PROFESE: Stavebně-architektonická			