


MĚŘÍTKO 1:500


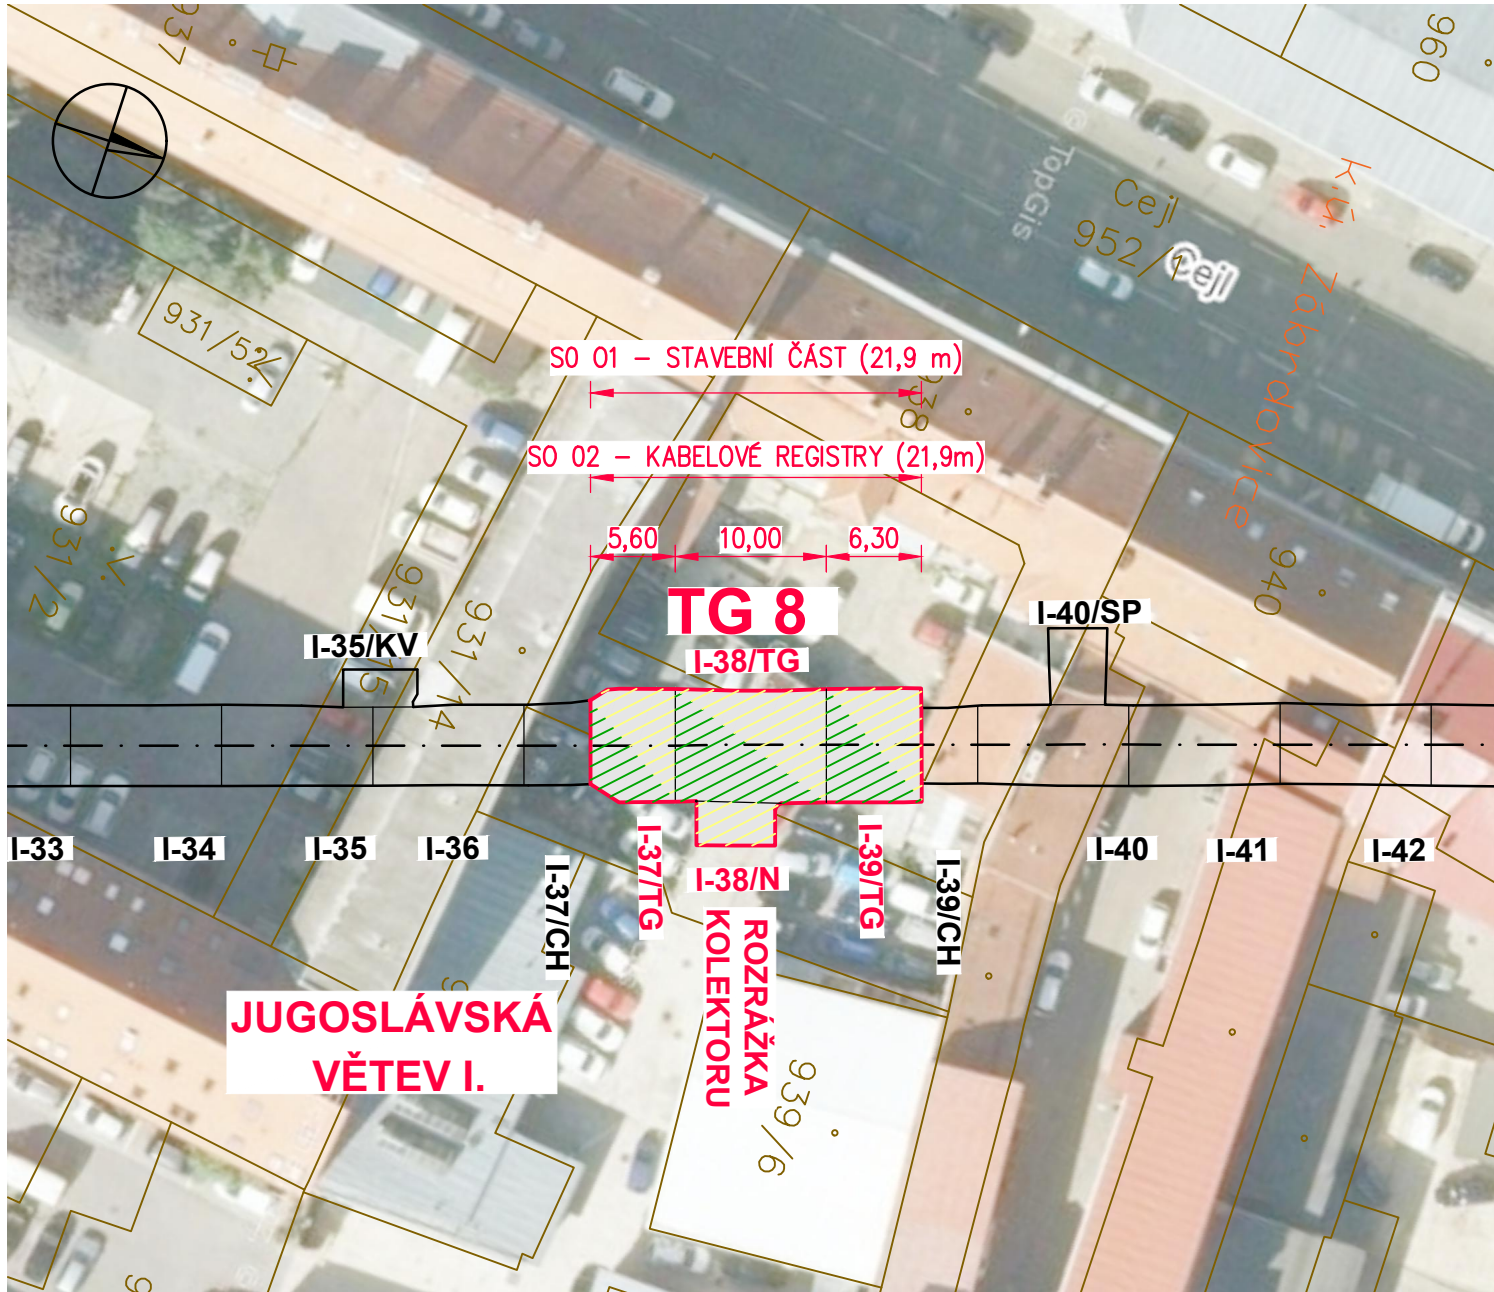


LEGENDA

- | | |
|--|---|
|  | HRANICE PARCEL DLE KN |
|  | HRANICE KATASTRÁLNÍHO ÚZEMÍ |
|  | PODZEMNÍ PRIMÁRNÍ KOLEKTOR |
| AX-XX | OZNAČENÍ PASU CHODBY |
| A-XX | OZNAČENÍ REKONSTRUOVANÉHO PASU |
|  | S001 STAVEBNÍ ČÁST – LOKÁLNÍ SANACE OSTĚNÍ A PODLAHY (SANACE DEGRADACE BETONU, PRŮSAKŮ A PŘÍTOKŮ, ODHALENÉ VÝZTUŽE, TRHLIN, PS, ODSTRANĚNÍ NEVYUŽÍVANÝCH OCELOVÝCH PRVKŮ) |
|  | S002 KABELOVÉ REGISTRY – VÝMĚNA STÁVAJÍCÍCH KABELOVÝCH REGISTRŮ, LÁVEK A GALERIE ZA NOVÉ KONSTRUKCE Z KOMPOZITU A OCELI |


ORIENTAČNÍ SITUACE

1:20 000

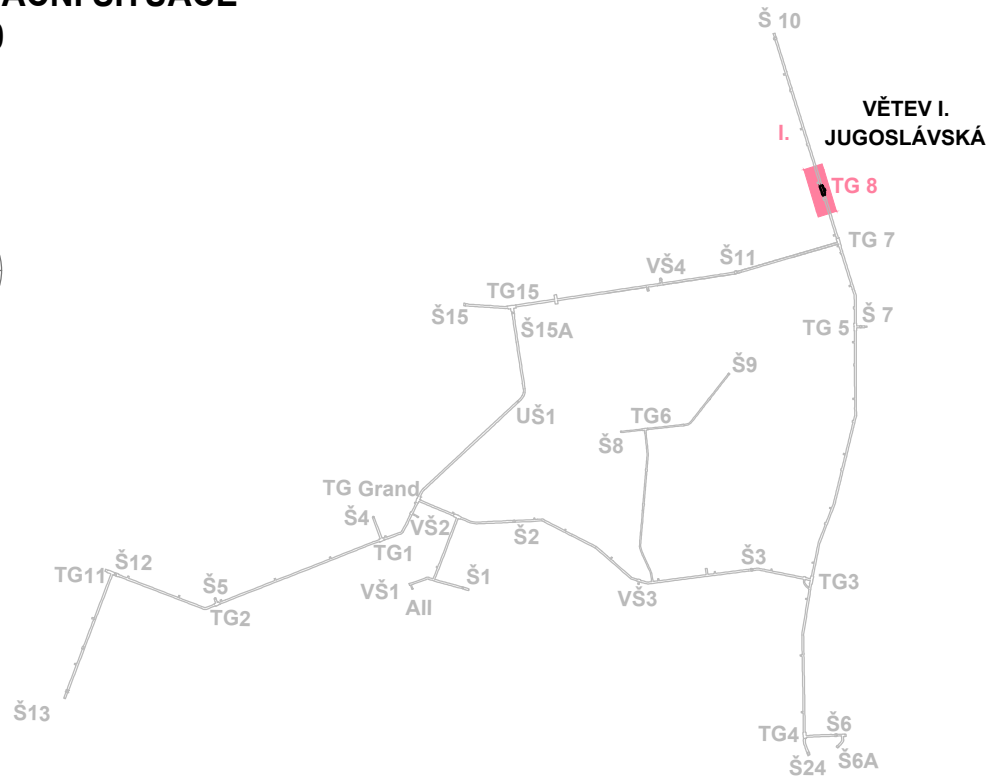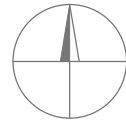

POZNÁMKY

VSTUP A ZÁSOBOVÁNÍ REKONSTRUKCE KOLEKTOROVÉ VĚTVĚ A BUDE PROBÍHAT ŠACHTOU Š10. ZAŘÍZENÍ STAVENIŠTĚ BUDE ZŘÍZENO NA PARCELE 1001/1 a 1001/2.

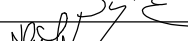VEDOUČÍ PROJEKTU	ING. JAROSLAV LACINA		 Ptašínského 10, 602 00 Brno Telefon: 541 432 611 E-mail: amberg@amberg.cz	
ZODPOVĚDNÝ PROJEKTANT	ING. JAROSLAV LACINA			
VYPRACOVAL	ING. MONIKA SYKOROVÁ PHD.			
KONTROLOVAL	ING. VLASTIMIL HORÁK			
KRAJ: JIHOMORAVSKÝ		OBEC: BRNO	DATUM	10/2023
INVESTOR (ZADAVATEL): TECHNICKÉ SÍŤE BRNO, a.s., BARVÍŘSKÁ 5, 602 00 BRNO			ZMĚNA	
NÁZEV AKCE REKONSTRUKCE TECHNICKÉ GALERIE TG8			FORMÁT	2xA4
			MĚŘITKO	1:500
			STUPEŇ	DSP, PDPS
			ČÍS. ZAKÁZKY	B314-4/1
			ARCHIVNÍ ČÍS.	
PŘÍLOHA PŘEHLEDNÁ SITUACE A ROZSAH REKONSTRUKCE			ČÍS. SOUPRAVY	ČÍS. PŘÍLOHY
				B.