



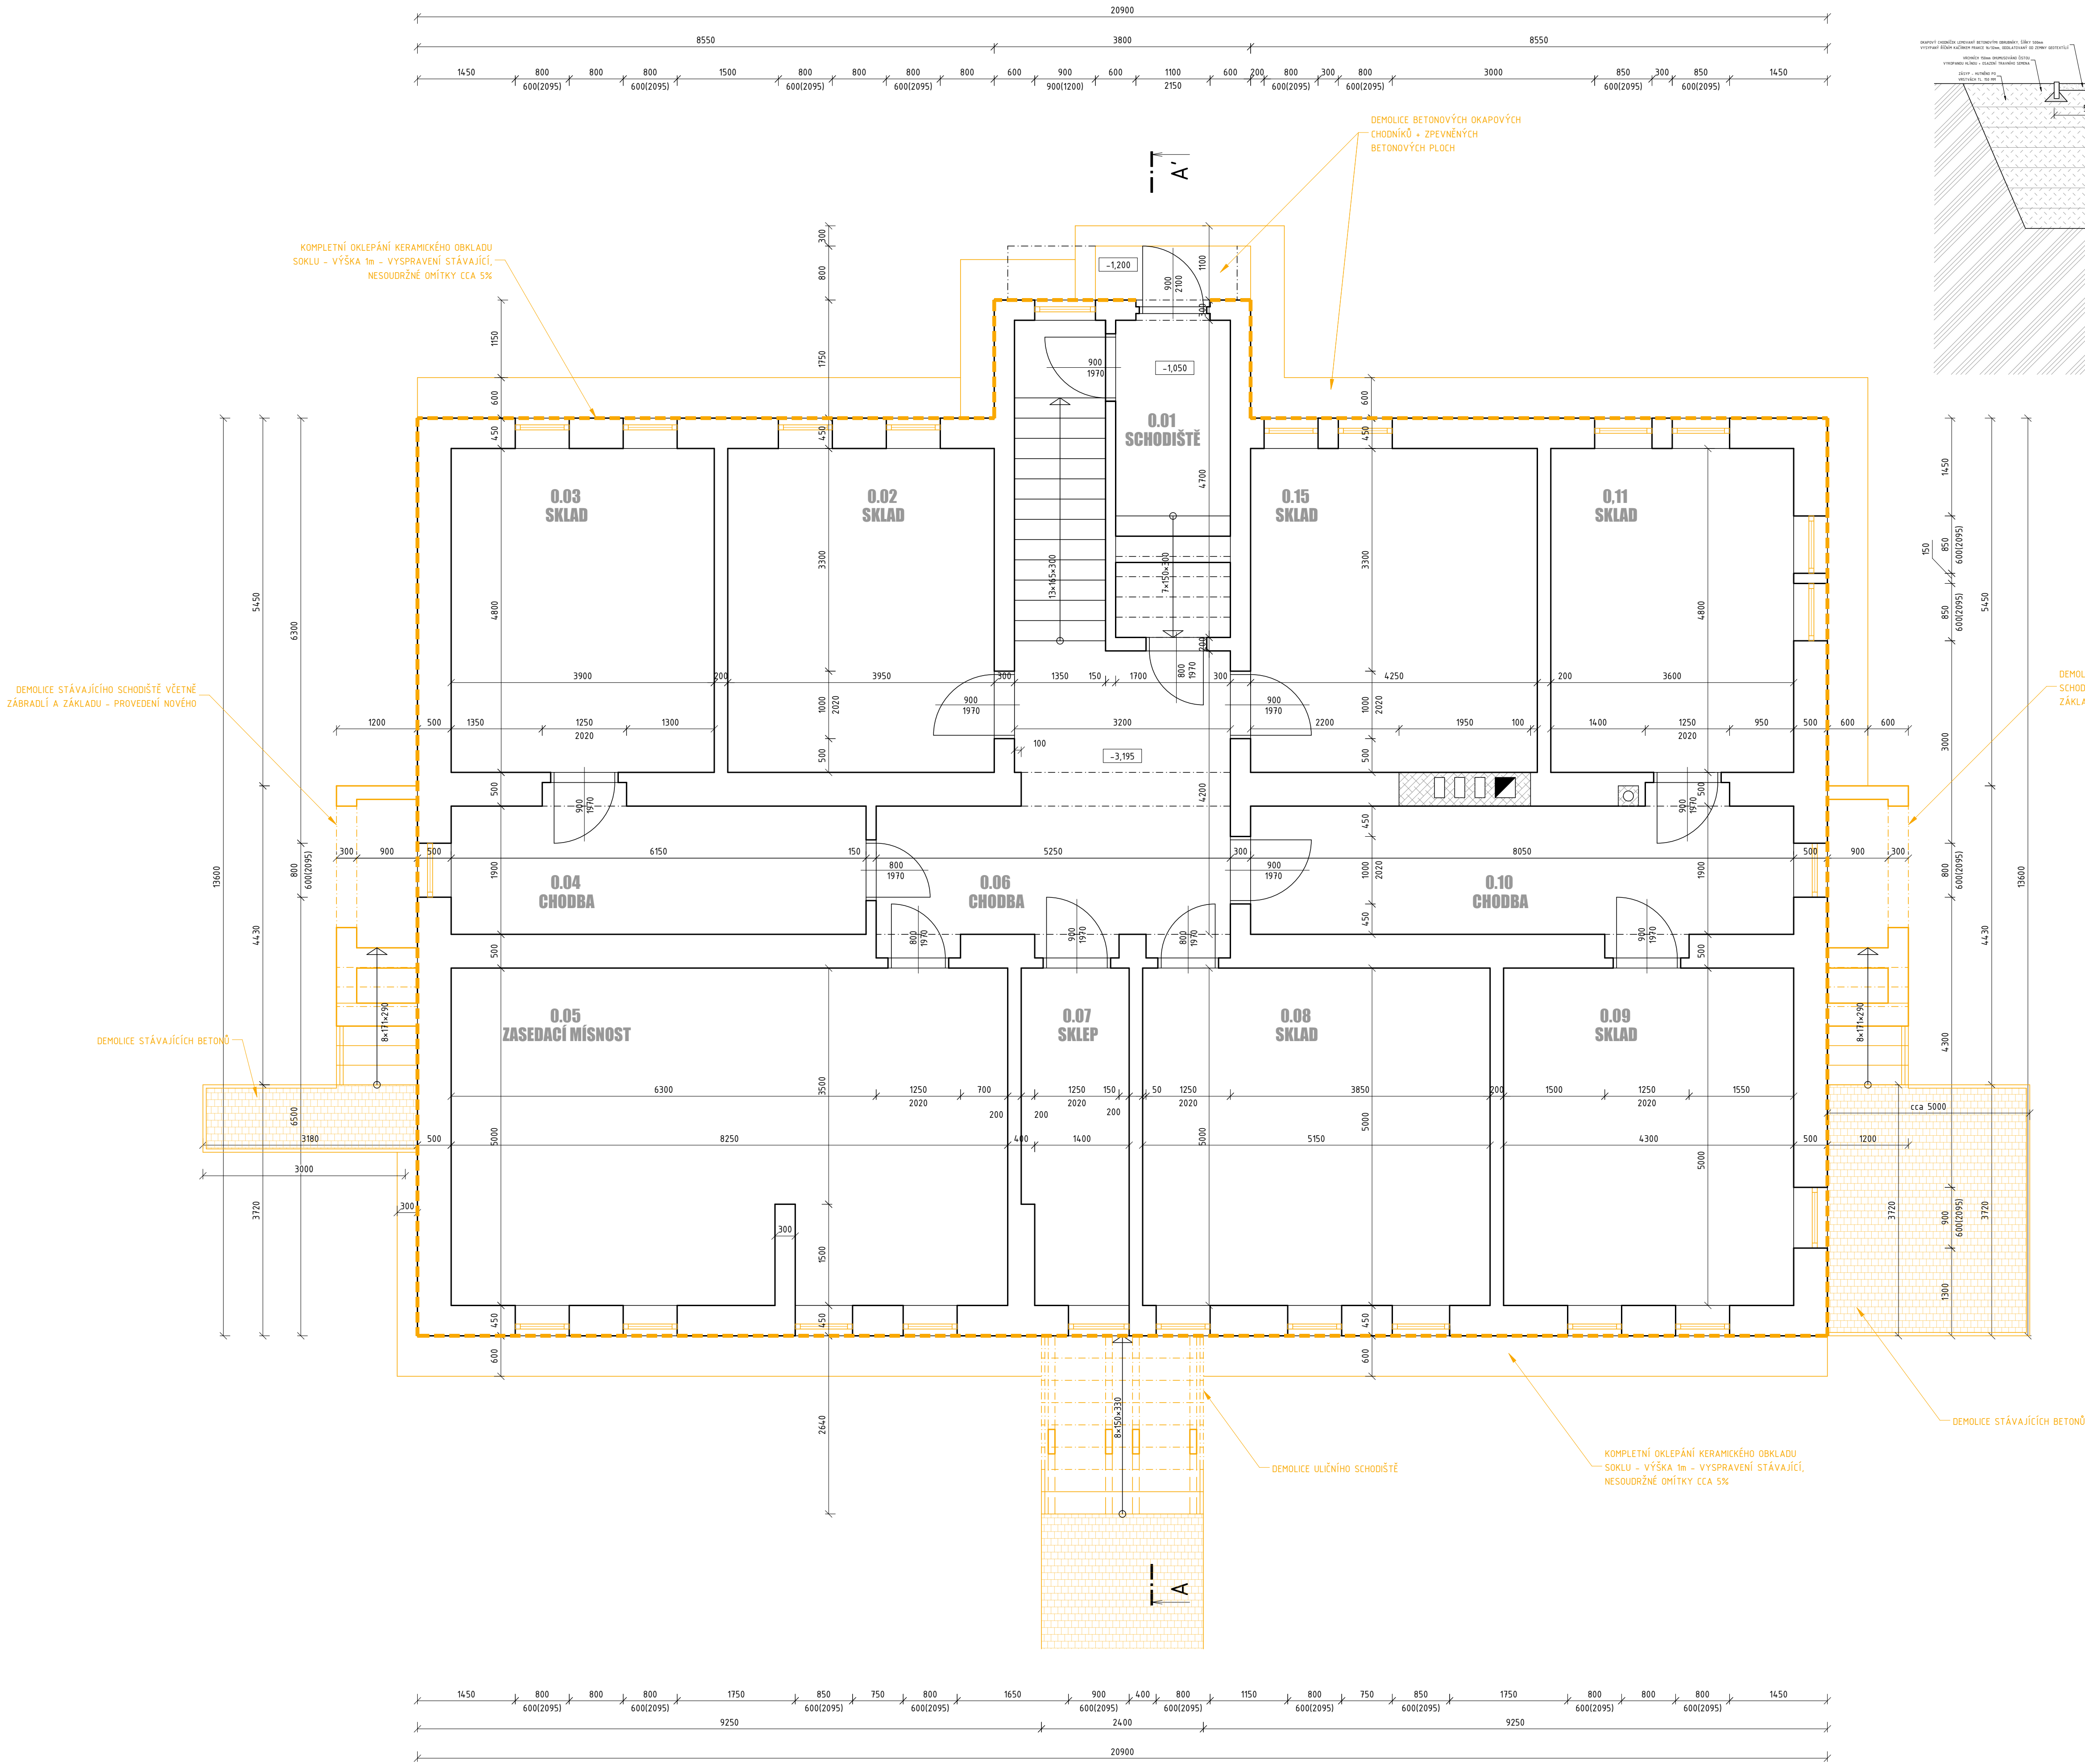

SCHEMA PROVEDENÍ SOKLU A PODZEMNÍ ČÁSTI

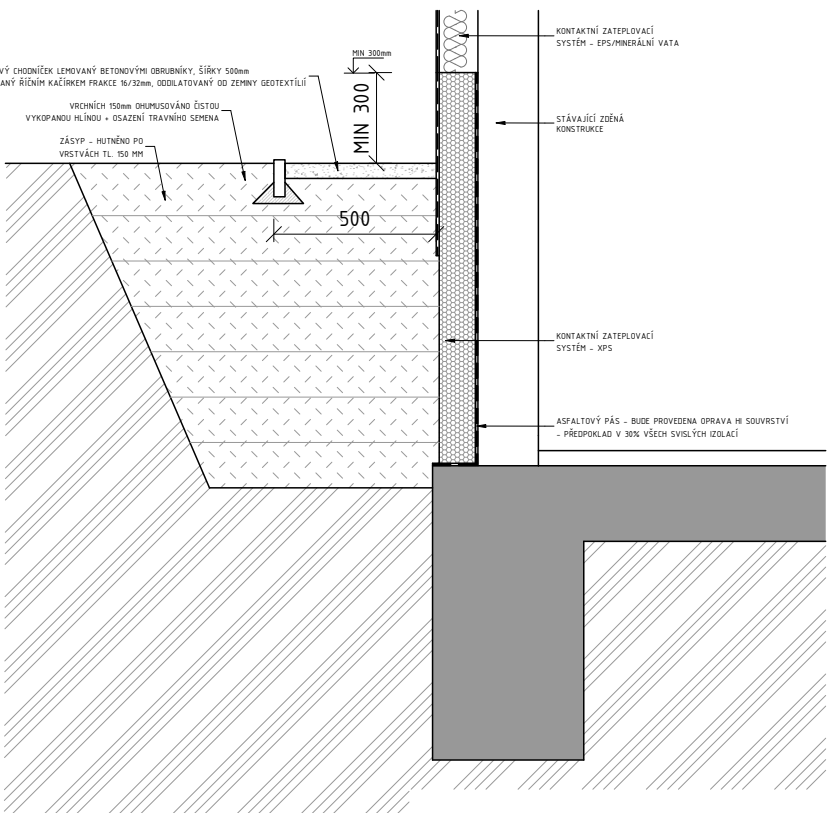

LEGENDA MÍSTNOSTÍ

Č. M.	ÚČEL MÍSTNOSTI	PLOCHA m ²	SV. VÝŠKA (mm)
1.01	SCHODIŠTĚ	15,30	2895
1.02	SKLAD	18,96	2895
1.03	SKLAD	18,72	2895
1.04	CHODBA	11,69	2895
1.05	ZASEDACÍ MÍSTNOST	40,80	2895
1.06	CHODBA	17,29	2895
1.07	SKLEP	7,70	2895
1.08	SKLAD	25,75	2895
1.09	SKLAD	21,50	2895
1.10	CHODBA	15,30	2895
1.11	SKLAD	17,28	2895
1.12	SKLAD	20,40	2895

LEGENDA MATERIÁLŮ

- CIHLA PLNÁ PÁLENÁ 20, 30 A 45
- NENOSNÉ CIHELNÉ ZOIVO 10, 15
- KOMÍNOVÉ ZOIVO

±0,00 = 334,57 m.n.v.

ARCHITEKT M.A. SVATOPLUK SLÁDEČEK	STATIK	ODPOVĚDNÝ PROJEKTANT PROFESE M.A. SVATOPLUK SLÁDEČEK	NEW STUDIO NEW WORK S.R.O. VRANOVSKÁ 102 614 00 BRNO IČO: 29194610 DIČ: CZ29194610
VYPRACOVAL/A Ing. arch. ZUZANA VLADOVÉ ZBĚLOVÁ			
INVESTOR: obec Veverské knínice			
MÍSTO STAVBY: k.ú. Veverské knínice (781312), p.č. 3, 4			
STAVEBNÍ ÚŘAD: Rosice	KRAJ: Jihomoravský		
NOVÉ HLAVNÍ SCHODIŠTĚ A VSTUP DO OBCENÍHO ÚŘADU VE VEVERSKÝCH KNÍNICÍCH			FORMÁT 3xA4
PŮDORYS 1.PP - BOURACÍ PRÁCE			DATUM 7/2025
			STUPEŇ DPS
			PROFESE STAVEBNÍ ČÁST
			MĚŘÍTKO 1:100
			OZN. PROFES D.1
			ČÍSLO VÝKRESU 01B