


ŘEZ RAMPOU

zábradlí ze žárové oceli, sloupky Jekl 50x50x3, madla TR50x3, madlo ve výšce 750 a 900 mm kotvené z boku rampy, madlo podél stěny pouze ve výšce 750 mm

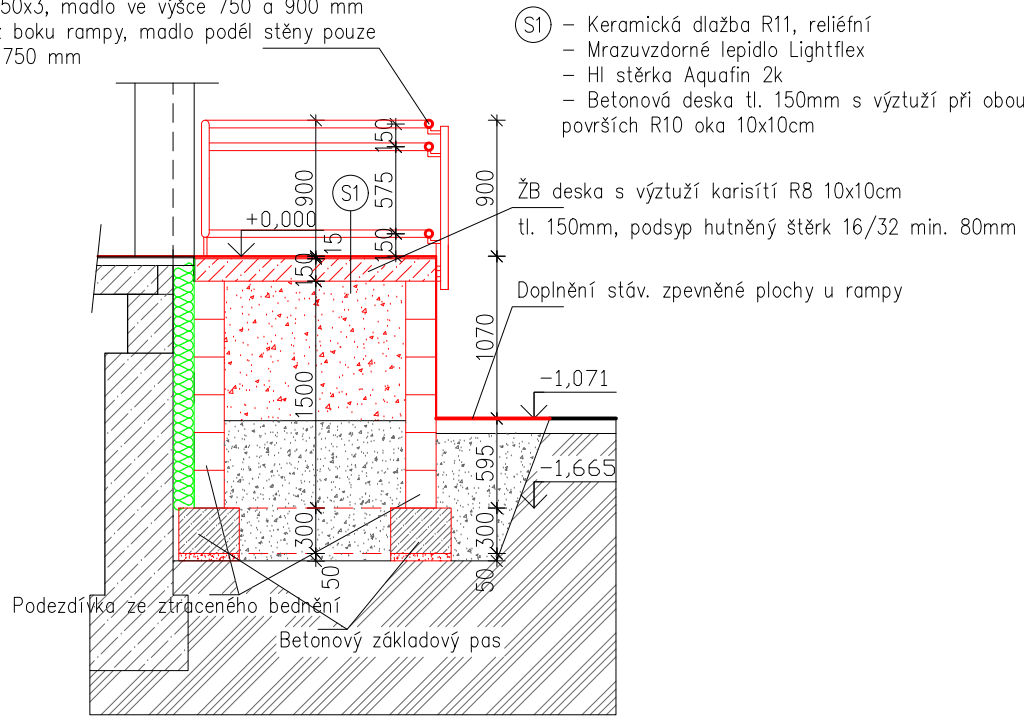


- (S1) - Keramická dlažba R11, reliéfní
- Mrazuvzdorné lepidlo Lightflex
- Hl stěrka Aquafin 2k
- Betonová deska tl. 150mm s výztuží při obou površích R10 oka 10x10cm

Poznámky:

- Nové založení ze ztraceného bednění tl. 20cm, na šterkový zhutněný podklad tl. 50mm. Hl. založení min. 600mm pod terénem.
- Podezdívky a základ budou propojeny výztuží R8 v každé spáře, vylití betonem C16/20. Nad terénem bude provedena Hl pro zamezení vztlínání vlhkosti - stěrková Aquafin 2K.
- Rampa bude provedena z betonové monolitické desky s karisíť R8 oka 10x10cm, beton C20/25 tl. 150mm. Podklad hutněný šterk 16/32 min. 80mm.
- Deska rampy a podest bude jednosměrná deska podepřená podezdívkou, výztuž při obou površích, mocnost 150mm, sklon max. 1:8. podesta s příčným spádem 1,0% pro odvod vody. Od stávající zdi dilatovat.
- Nové zábradlí bude kotvené do boku rampy nebo obvodové zdi přes navažené destičky pomocí chem. kotev - 4xHILTI HIT HY 150, dl. 80mm/ 220 mm (přes zateplení), HAS M14. Na sloupky z Jekl profilu 50x50mm s navaženou zátkou se provede osazení madel se spodním napojením - TR50x3. Umístění madel dle vyhlášky pro bezbariérové užívání, zábradlí v. 900mm. 3 madla.
- Povrchy zábradlí - žárově zinkování, kotevní prvky nerez + gumové krytky na šrouby
- Svary po celém obvodu, dle příslušných ČSN.


ŘEZ RAMPOU

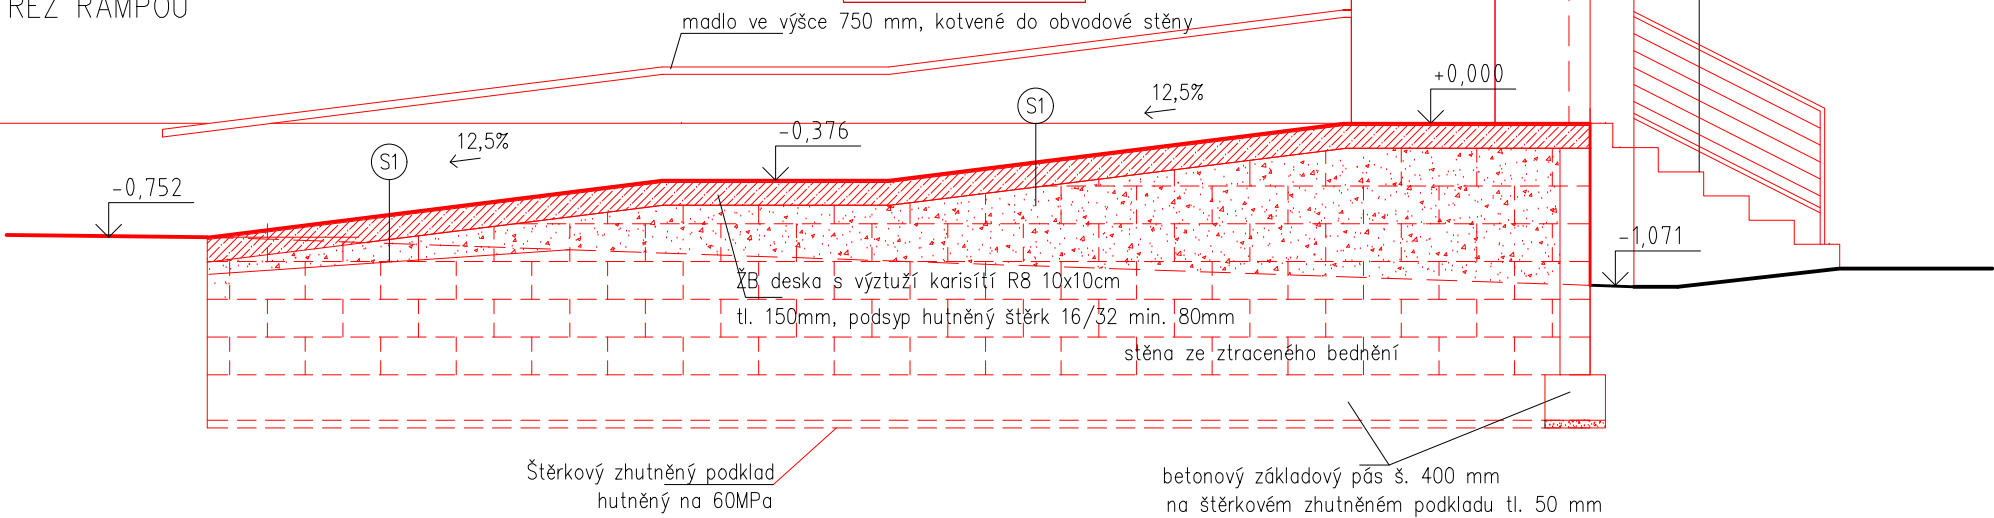


Šterkový zhutněný podklad hutněný na 60MPa

betonový základový pás š. 400 mm na šterkovém zhutněném podkladu tl. 50 mm


POHLED NA RAMPU

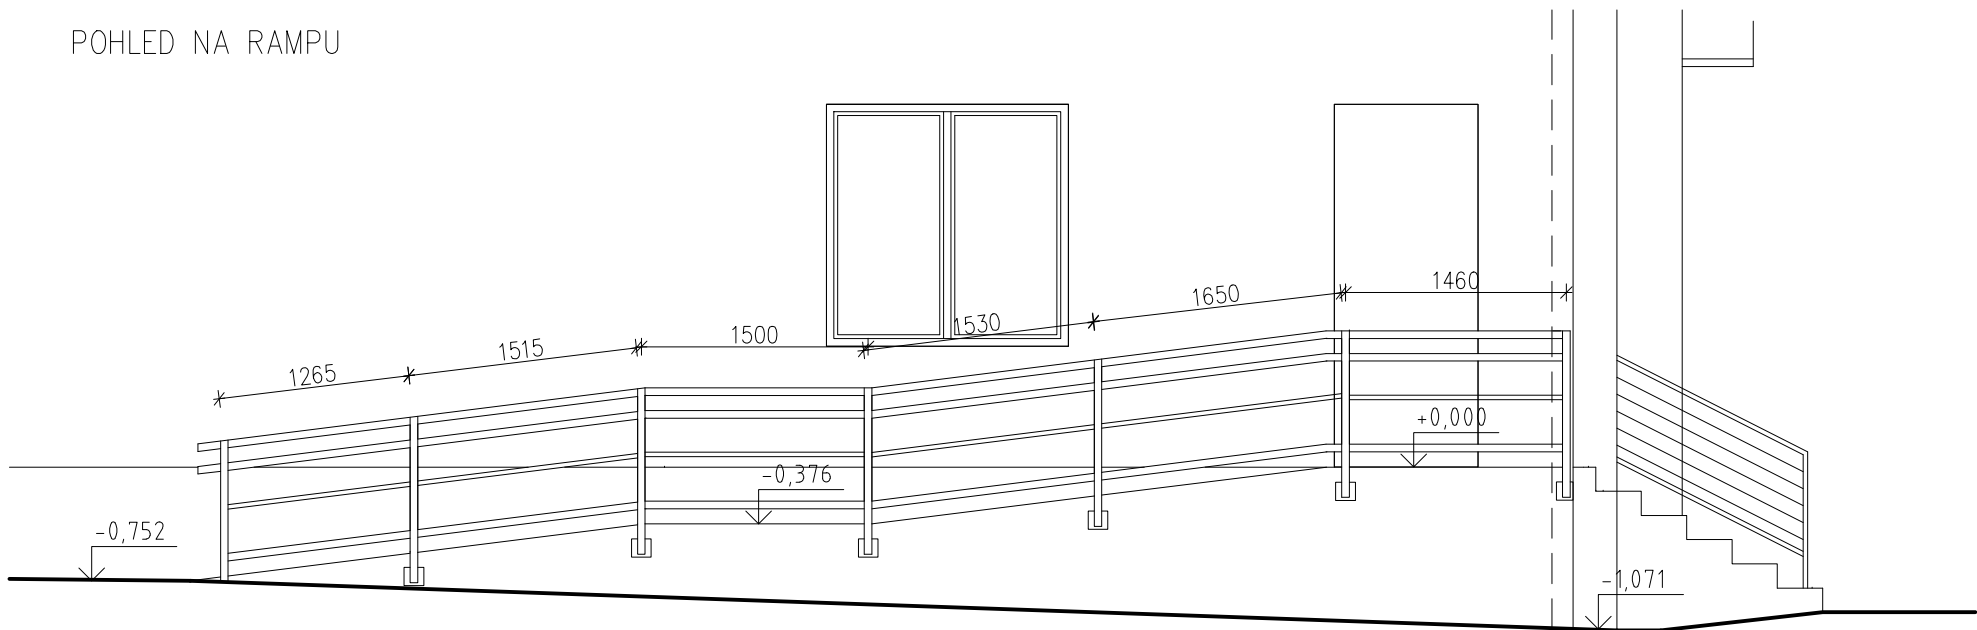

PŮDORYS RAMPY

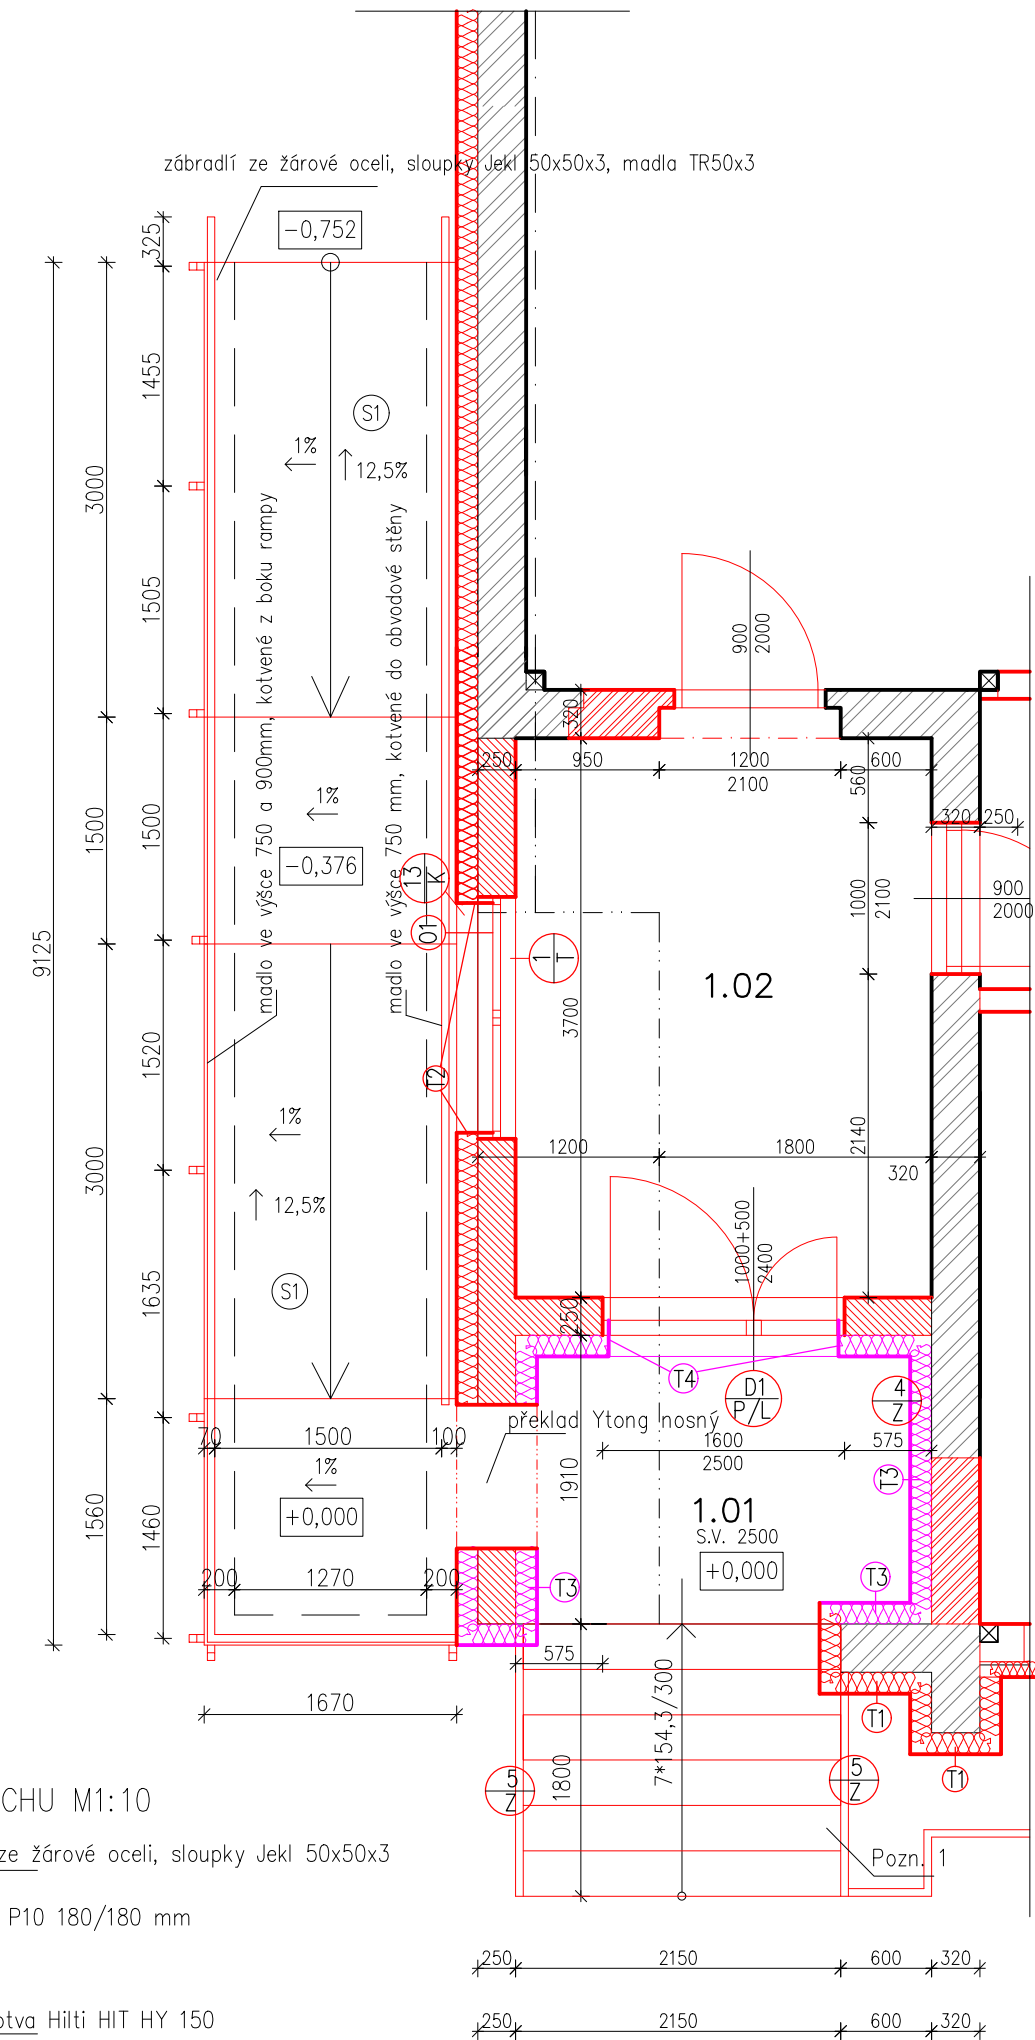

DETAIL KOTVÍČHO PLECHU M1:10

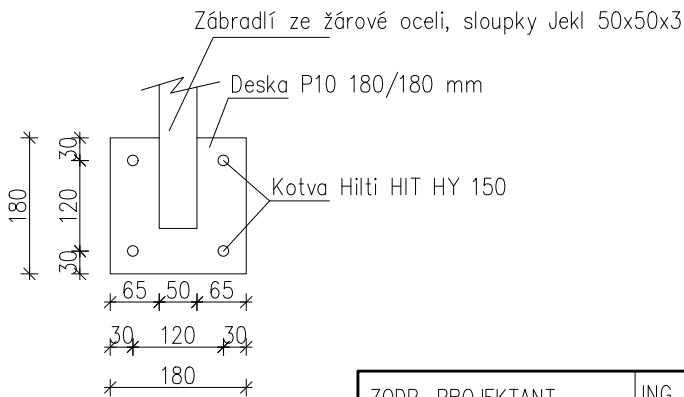

ZODP. PROJEKTANT	ING. DANIEL ŠIMMER		Ing. Daniel Šimmer projektční činnost LOUNICE 17, 436 01 LITVÍNOV 1 ICO: 73760820
PROJ. ZAKÁZKY	ING. DANIEL ŠIMMER		
PROJ. PROFESE	ING. ANNA MARIA TROUSILOVÁ		
KRAJ: ÚSTECKÝ	OBLAST: MOST	OBEC: LOM	
INVESTOR: Město Lom, nám. Republiky 13/5, 435 11 Lom			FORMÁT: 10 A4 DATUM: 04/2019
REKONSTR. OBJEKTU BÝVALÉ MŠ NA SOCIÁL. BYDLENÍ Č. P. 765, ul. NÁM. REPUBLIKY, LOM			STUPEŇ: PD PRO RPD SE ZMĚNOU UŽÍVÁNÍ ČÍSLO ZAKÁZKY: 050-0760
D.1.1 - ARCHITEKTONICKO STAVEBNÍ ŘEŠENÍ			MĚŘÍTKO 1:50
BEZBARIÉROVÁ RAMPA			ČÍSLO VÝKRESU D.1.1-15