


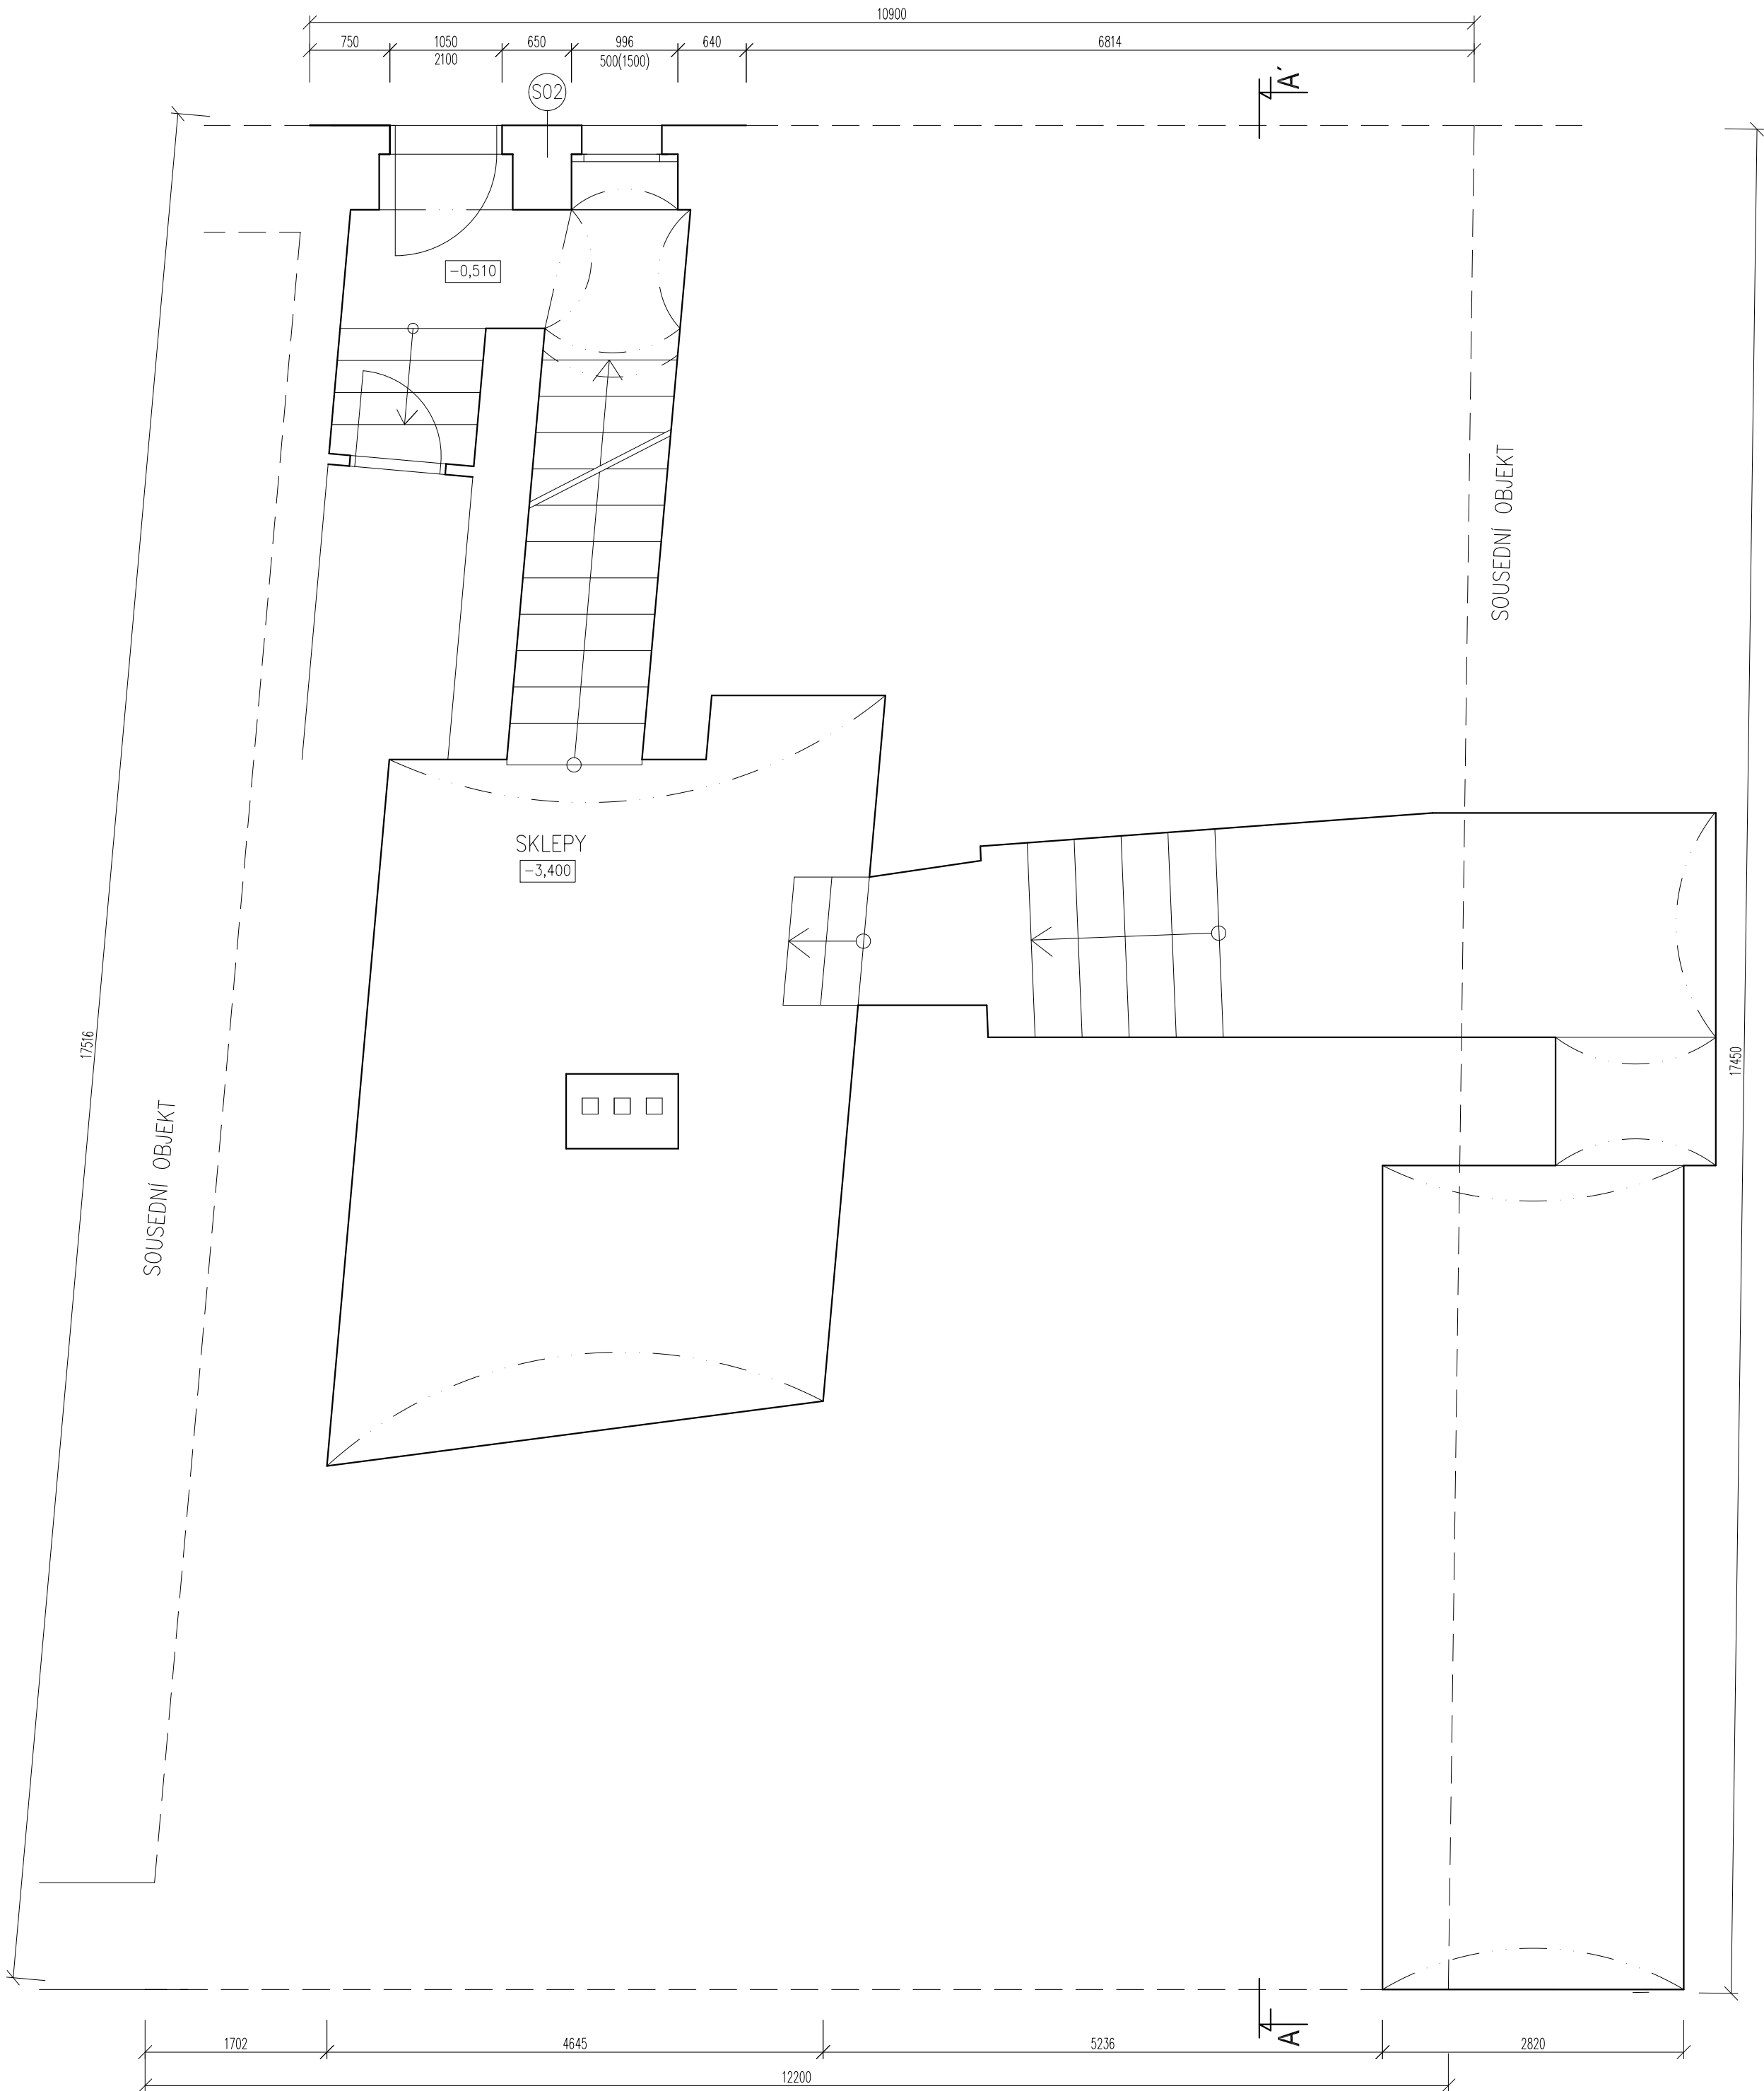

SKLADBY KONSTRUKCÍ

S02	- Vnitřní omítka	tl. 30 mm
	- Smíšené zdivo	tl. 710 mm
	- Vnější omítka	tl. 50 mm
	- ETICS kvalitativní třída A – lepicí stěrka	tl. 4 mm
	- ETICS kvalitativní třída A – tepelná izolace EPS 70F, $\lambda_w = 0,039$ W/mK	tl. 140 mm
	- ETICS kvalitativní třída A – lepicí stěrka s vtačenou sklotextilní sítovinou	tl. 4 mm
	- ETICS kvalitativní třída A – silikonová probarvená omítka	tl. 3 mm

LEGENDA MATERIÁLŮ


STÁVAJÍCÍ SMÍŠENÉ ZDIVO


ETICS S EPS F 70 TL. 140 MM

- NOVÉ VENKOVNÍ PARAPETY Z ELOXOVANÉHO HLINÍKU S POVRCHOVOU BAREVNOU ÚPRAVOU POLYESTEROVOU BARVOU – ODSTÍN FASÁDY
- STÁVAJÍCÍ VNITŘNÍ DŘEVĚNÉ PARAPETY ZACHOVAT A TRUHLÁŘSKY OPRAVIT, OPATŘIT BILÝM NÁTÉREM

POZNÁMKA

- VENKOVNÍ OSTĚNÍ A NADPRAŽÍ OKEN DVORNÍ FASÁDY BUDE ZATEPLENO EPS TL. 40 MM DO VYBOURANÉHO VENKOVNÍHO OSTĚNÍ HLoubKY 20 MM
- SPECIFIKACE, UMÍSTĚNÍ A ROZMĚRY OTVORŮ JE NUTNÉ PŘED ZAHÁJENÍM VÝROBY OTVORŮ DOMĚŘIT DLE SKUTEČNÉHO STAVU
- ETICS BUDE PROVEDEN DLE TECHNOLOGICKÝCH POKYNŮ VÝROBCE SYSTÉMU, TZN. VČ. DOPLŇKŮ, (NAPŘ. NÁROŽNÍ LIŠTY, ZAKLÁDACÍ PROFILY ATD.)

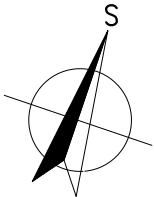

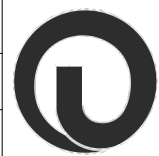Ing. Bc. Aleš Zvěřina, Anenská 114/4, Litoměřice			
ZODP. PROJEKTANT: Ing. Bc. Aleš Zvěřina			
VYPRACOVAL: Ing. Bohuslav Friedrich			
INVESTOR: Město Ústěk, Mírové náměstí 83, Ústěk-Vnitřní Město, 411 45, Ústěk, IČ: 00264571			
NÁZEV AKCE: SNIŽENÍ ENERGETICKÉ NÁROČNOSTI BUDOVY ZDRAVOTNÍHO STŘEDISKA A POLICEJNÍ STANICE ÚSTĚK			
NÁZEV OBJEKTU: S01 - ZDRAVOTNÍ STŘEDISKO, p.č. 563, čp. 46, k.ú. Ústěk			
NÁZEV VÝKRESU: PŮDORYS 1.PP			
FORMÁT: 6x44	DATUM: září 2013	STUPEŇ: DVŘ	Č. ZAKÁZKY: 35/2013
MĚŘÍTKO: 1:50		Č. VÝKRESU: D.1.1.1	