


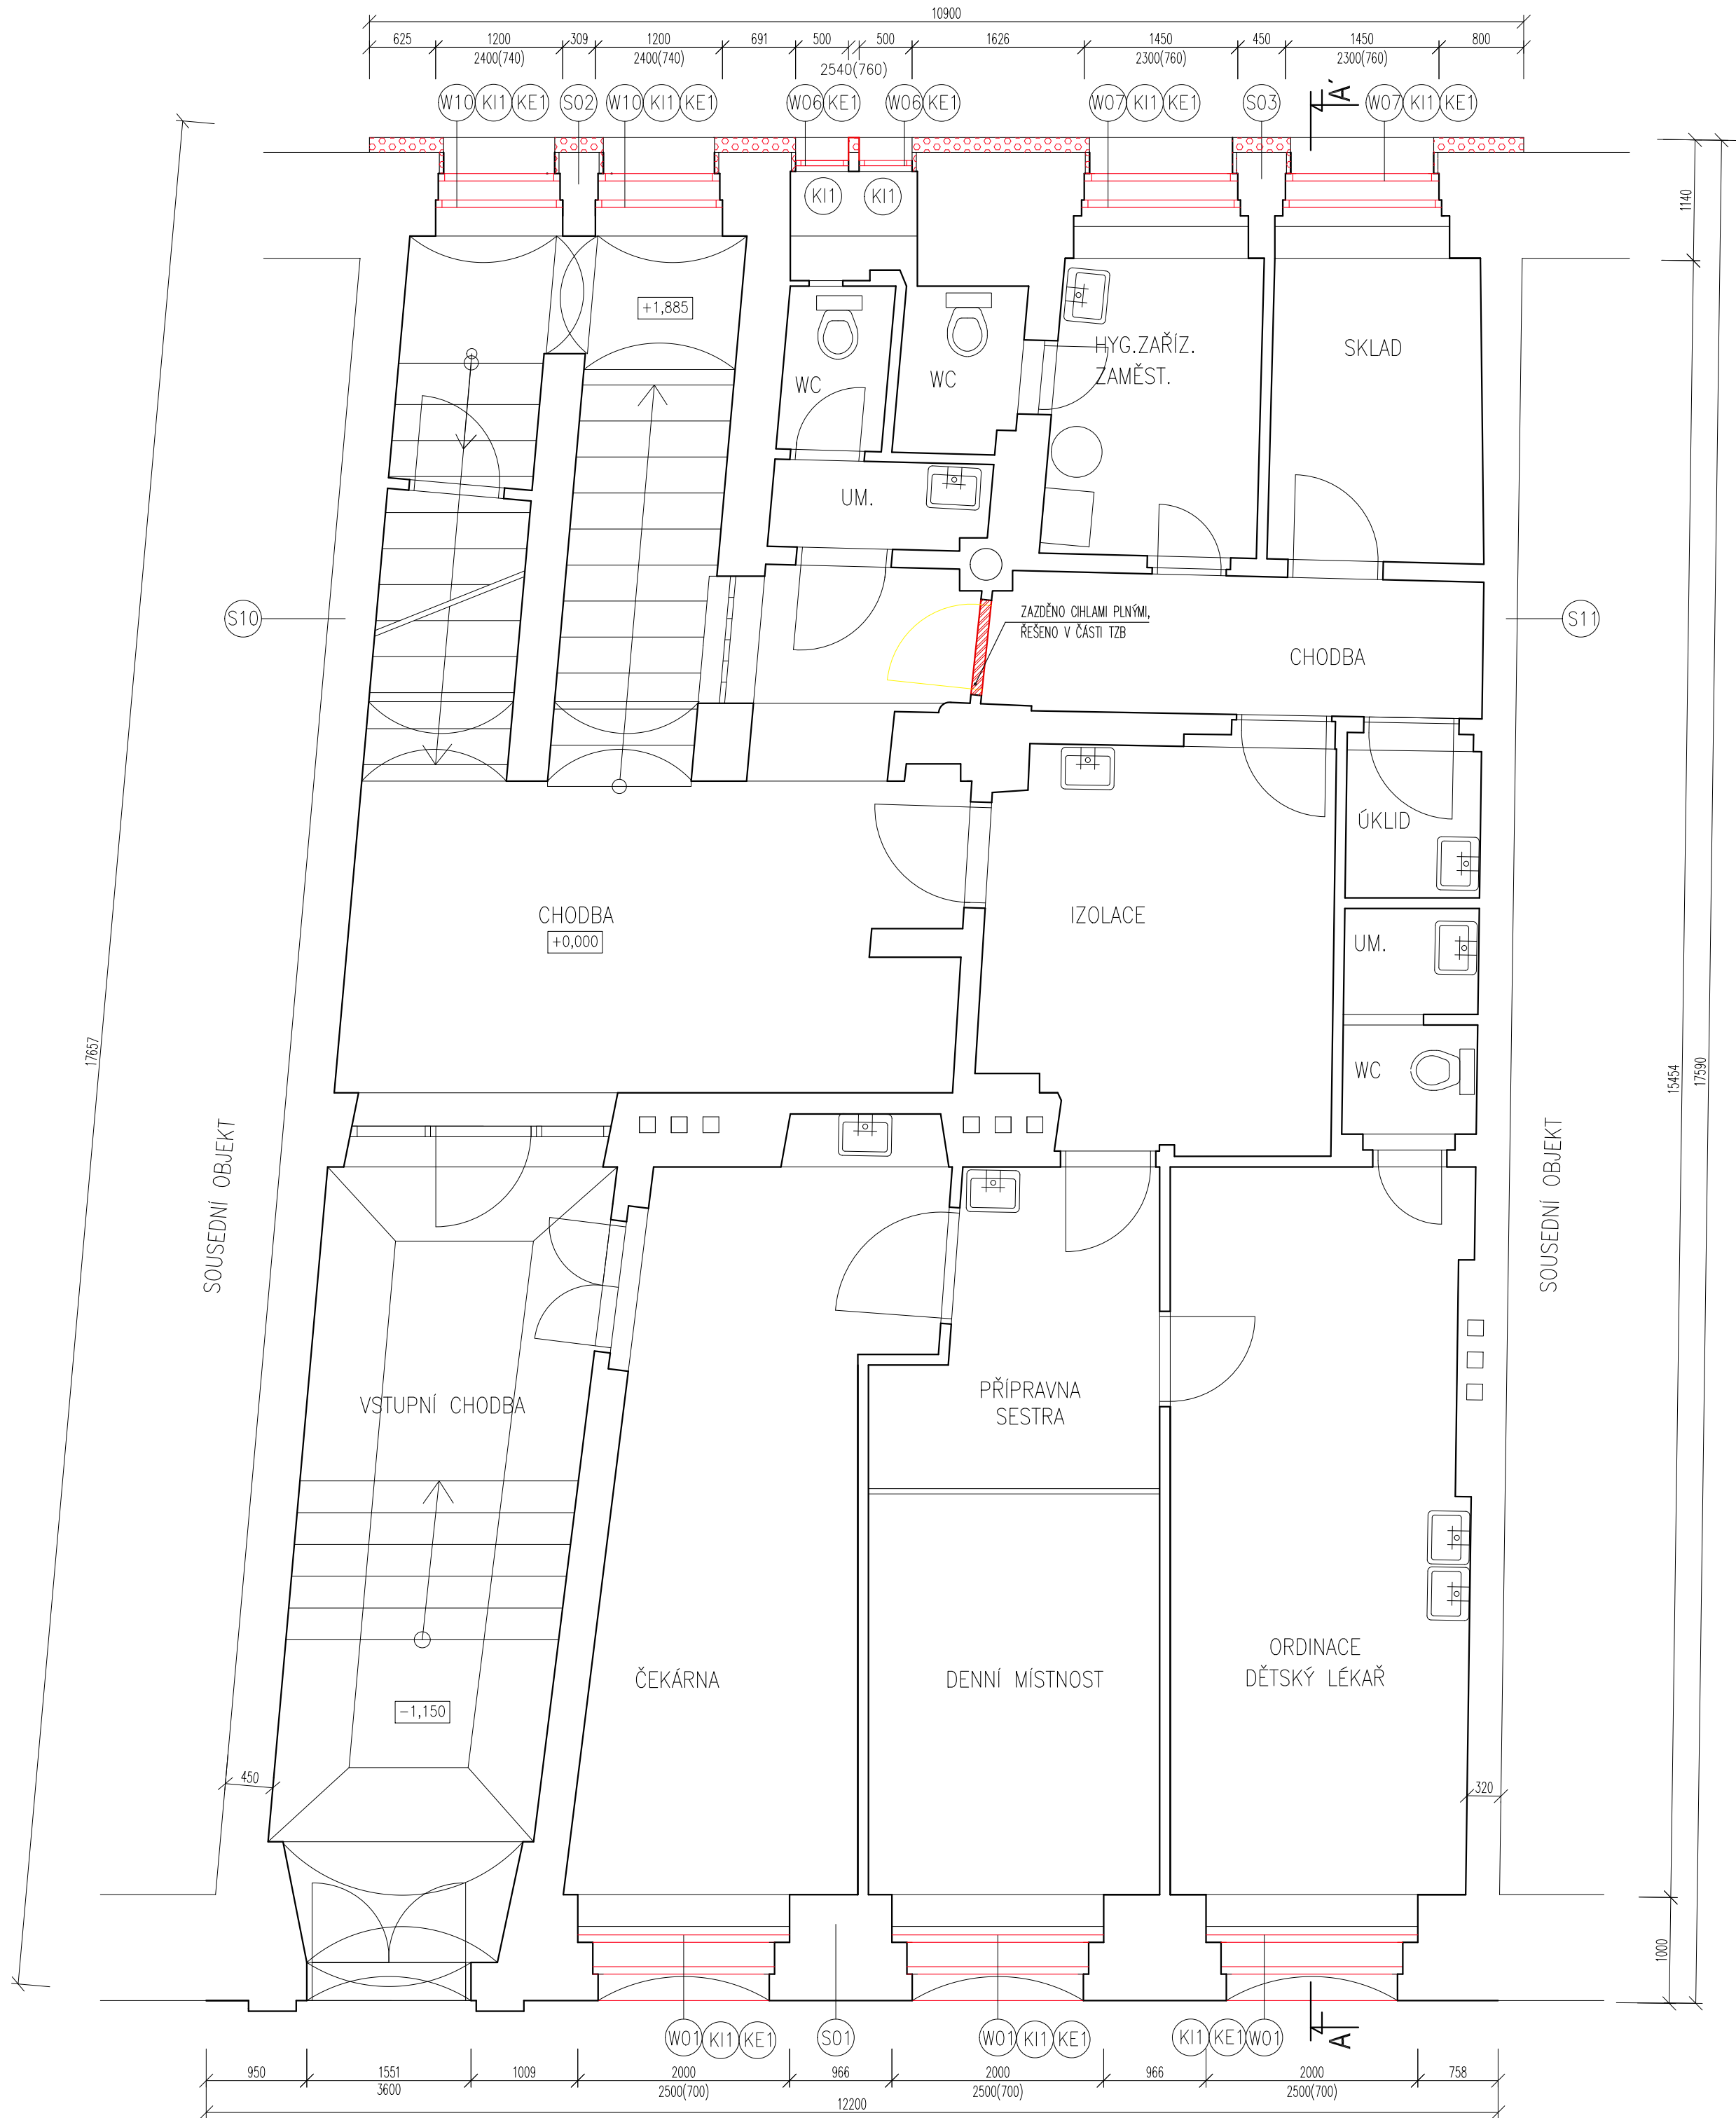

SKLADBY KONSTRUKCÍ

- S01**
- Vnitřní omítka tl. 30 mm
 - Smíšené zdivo tl. 920 mm
 - Vnější omítka tl. 50 mm


- S02**
- Vnitřní omítka tl. 30 mm
 - Smíšené zdivo tl. 710 mm
 - Vnější omítka tl. 50 mm
 - ETICS kvalitativní třída A – lepicí stěrka tl. 4 mm
 - ETICS kvalitativní třída A – tepelná izolace EPS 70F, $\lambda_e = 0,039$ W/mK tl. 140 mm
 - ETICS kvalitativní třída A – lepicí stěrka s vtláčenou sklotextilní síťovinou tl. 4 mm
 - ETICS kvalitativní třída A – silikonová probarvená omítka tl. 3 mm

- S03**
- Vnitřní omítka tl. 30 mm
 - smíšené zdivo tl. 920 mm
 - Vnější omítka tl. 50 mm
 - ETICS kvalitativní třída A – lepicí stěrka tl. 4 mm
 - ETICS kvalitativní třída A – tepelná izolace EPS 70F, $\lambda_e = 0,039$ W/mK tl. 140 mm
 - ETICS kvalitativní třída A – lepicí stěrka s vtláčenou sklotextilní síťovinou tl. 4 mm
 - ETICS kvalitativní třída A – silikonová probarvená omítka tl. 3 mm

- S10**
- Vnitřní omítka tl. 30 mm
 - Smíšené zdivo tl. 390 mm
 - Vnitřní omítka tl. 30 mm

- S11**
- Vnitřní omítka tl. 30 mm
 - Smíšené zdivo tl. 260 mm
 - Vnitřní omítka tl. 30 mm


LEGENDA MATERIÁLŮ

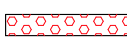-  STÁVAJÍCÍ SMÍŠENÉ ZDIVO
-  ETICS S EPS F 70 TL 140 MM

- (KE1)** NOVÉ VENKOVNÍ PARAPETY Z ELOXOVANÉHO HLINÍKU S POVRCHOVOU BAREVNOU ÚPRAVOU POLYESTEROVOU BARVOU – ODSTÍN FASÁDY
- (KI1)** STÁVAJÍCÍ VNITŘNÍ DŘEVĚNÉ PARAPETY ZACHOVAT A TRUHLÁŘSKY OPRAVIT, OPATŘIT BILÝM NATĚREM

POZNÁMKA

- VENKOVNÍ OSTĚNÍ A NADPRAŽÍ OKEN DVORNÍ FASÁDY BUDE ZATEPLENO EPS TL. 40 MM DO VYBOURANÉHO VENKOVNÍHO OSTĚNÍ HLoubKY 20 MM
- SPECIFIKACE, UMÍSTĚNÍ A ROZMĚRY OTVORŮ JE NUTNÉ PŘED ZAHÁJENÍM VÝROBY OTVORŮ DOMĚŘIT DLE SKUTEČNÉHO STAVU
- ETICS BUDE PROVEDEN DLE TECHNOLOGICKÝCH POKYNŮ VÝROBCE SYSTÉMU, TZN. VČ. DOPLŇKŮ, (NAPŘ. NÁROŽNÍ LIŠTY, ZAKLADACÍ PROFILY ATD.)

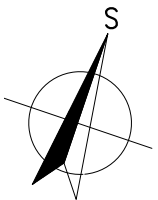

Ing. Bc. Aleš Zvěřina, Anenská 114/4, Litoměřice			
ZODP. PROJEKTANT: Ing. Bc. Aleš Zvěřina			
VYPRACOVAL: Ing. Bohuslav Friedrich			
INVESTOR:		Město Ústěk, Mírové náměstí 83, Ústěk-Vnitřní Město, 411 45, Ústěk, IČ: 00264571	
NÁZEV AKCE:			
SNIŽENÍ ENERGETICKÉ NÁROČNOSTI BUDOVY ZDRAVOTNÍHO STŘEDISKA A POLICEJNÍ STANICE ÚSTĚK			
NÁZEV OBJEKTU: S01 - ZDRAVOTNÍ STŘEDISKO, p.č. 563, čp. 46, k.ú. Ústěk			
NÁZEV VÝKRESU: PŮDORYS 1.NP			
FORMÁT: 6x44	DATUM: září 2013	STUPEŇ: DVŘ	Č. ZAKÁZKY: 35/2013
MĚŘÍTKO: 1:50		Č. VÝKRESU: D.1.1.2	