


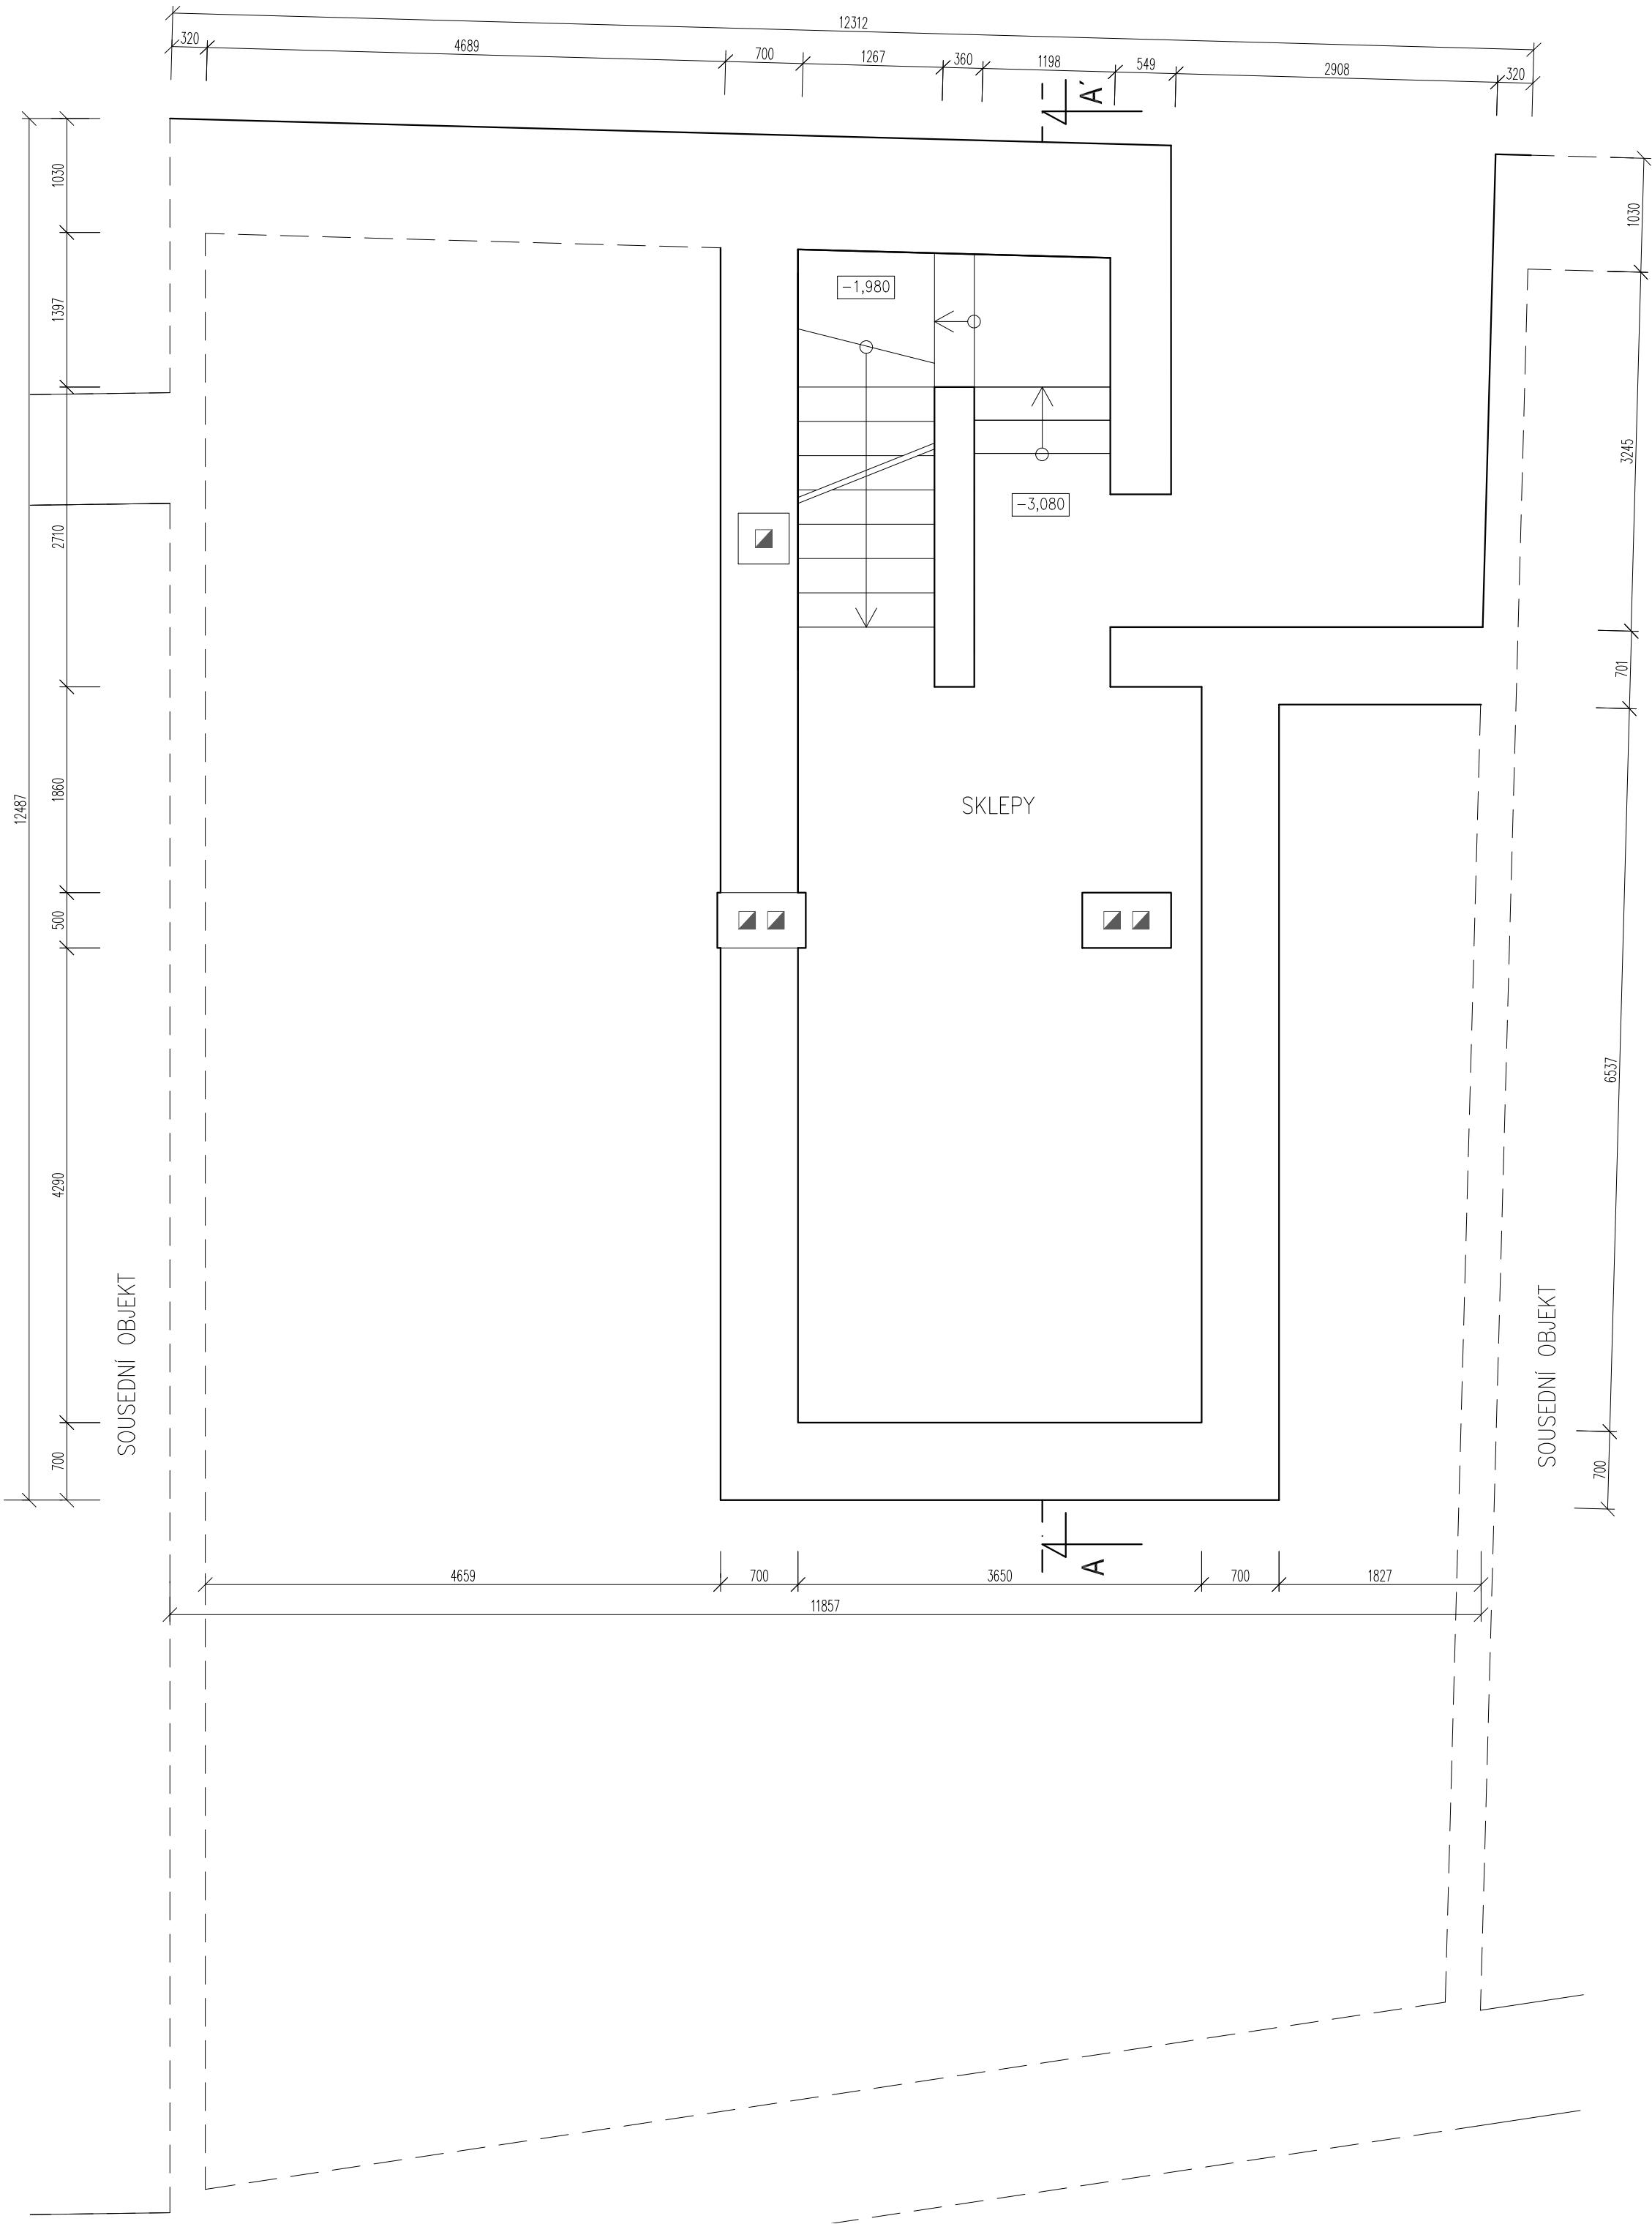

LEGENDA MATERIÁLŮ


STÁVAJÍCÍ SMÍŠENÉ ZDIVO


ETICS S EPS F 70 TL. 140 MM

- NOVÉ VENKOVNÍ PARAPETY Z POZINKOVANÉHO PLECHU TL. 0.7 MM S PОВRCHOVOU BAREVNOU ÚPRAVOU POLYESTEROVOU BARVOU – ODSÍN FASÁDY
- STÁVAJÍCÍ VNITŘNÍ DŘEVĚNÉ PARAPETY ZACHOVAT A TRUHLÁŘSKY OPRAVIT, OPATŘIT BÍLÝM NÁTĚREM

POZNÁMKA

- VENKOVNÍ OSTĚNÍ A NADPRAŽÍ OKEN DVORNÍ FASÁDY BUDE ZATEPLENO EPS TL. 40 MM DO VYBOURANÉHO VENKOVNÍHO OSTĚNÍ HLoubKY 20 MM
- SPECIFIKACE, UMÍSTĚNÍ A ROZMĚRY OTVORŮ JE NUTNÉ PŘED ZAHÁJENÍM VÝROBY OTVORŮ DOMĚŘIT DLE SKUTEČNÉHO STAVU
- ETICS BUDE PROVEDEN DLE TECHNOLOGICKÝCH POKYNŮ VÝROBCE SYSTÉMU, TZN. VČ. DOPLŇKŮ, (NAPŘ. NÁROŽNÍ LÚŠTY, ZAKLÁDACÍ PROFILY ATD.)
- ZATEPLEN BUDE I STROP PRŮJEZDU VČETNĚ ŽEBRA

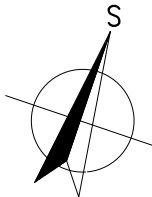

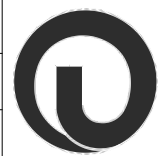Ing. Bc. Aleš Zvěřina, Anenská 114/4, Litoměřice			
ZODP. PROJEKTANT: Ing. Bc. Aleš Zvěřina			
VYPRACOVAL: Ing. Bohuslav Friedrich			
INVESTOR: Město Ústěk, Mírové náměstí 83, Ústěk-Vnitřní Město, 411 45, Ústěk, IČ: 00264571			
NÁZEV AKCE: SNIŽENÍ ENERGETICKÉ NÁROČNOSTI BUDOVY ZDRAVOTNÍHO STŘEDISKA A POLICEJNÍ STANICE ÚSTĚK			
NÁZEV OBJEKTU: SO2 - POLICEJNÍ STANICE, p.č. 561, čp. 47, k. ú. Ústěk			
NÁZEV VÝKRESU: PŮDORYS 1.PP			
FORMÁT: 6x44	DATUM: září 2013	STUPEŇ: DVŘ	Č. ZAKÁZKY: 35/2013
MĚŘÍTKO: 1:50		Č. VÝKRESU: D.1.2.1	