


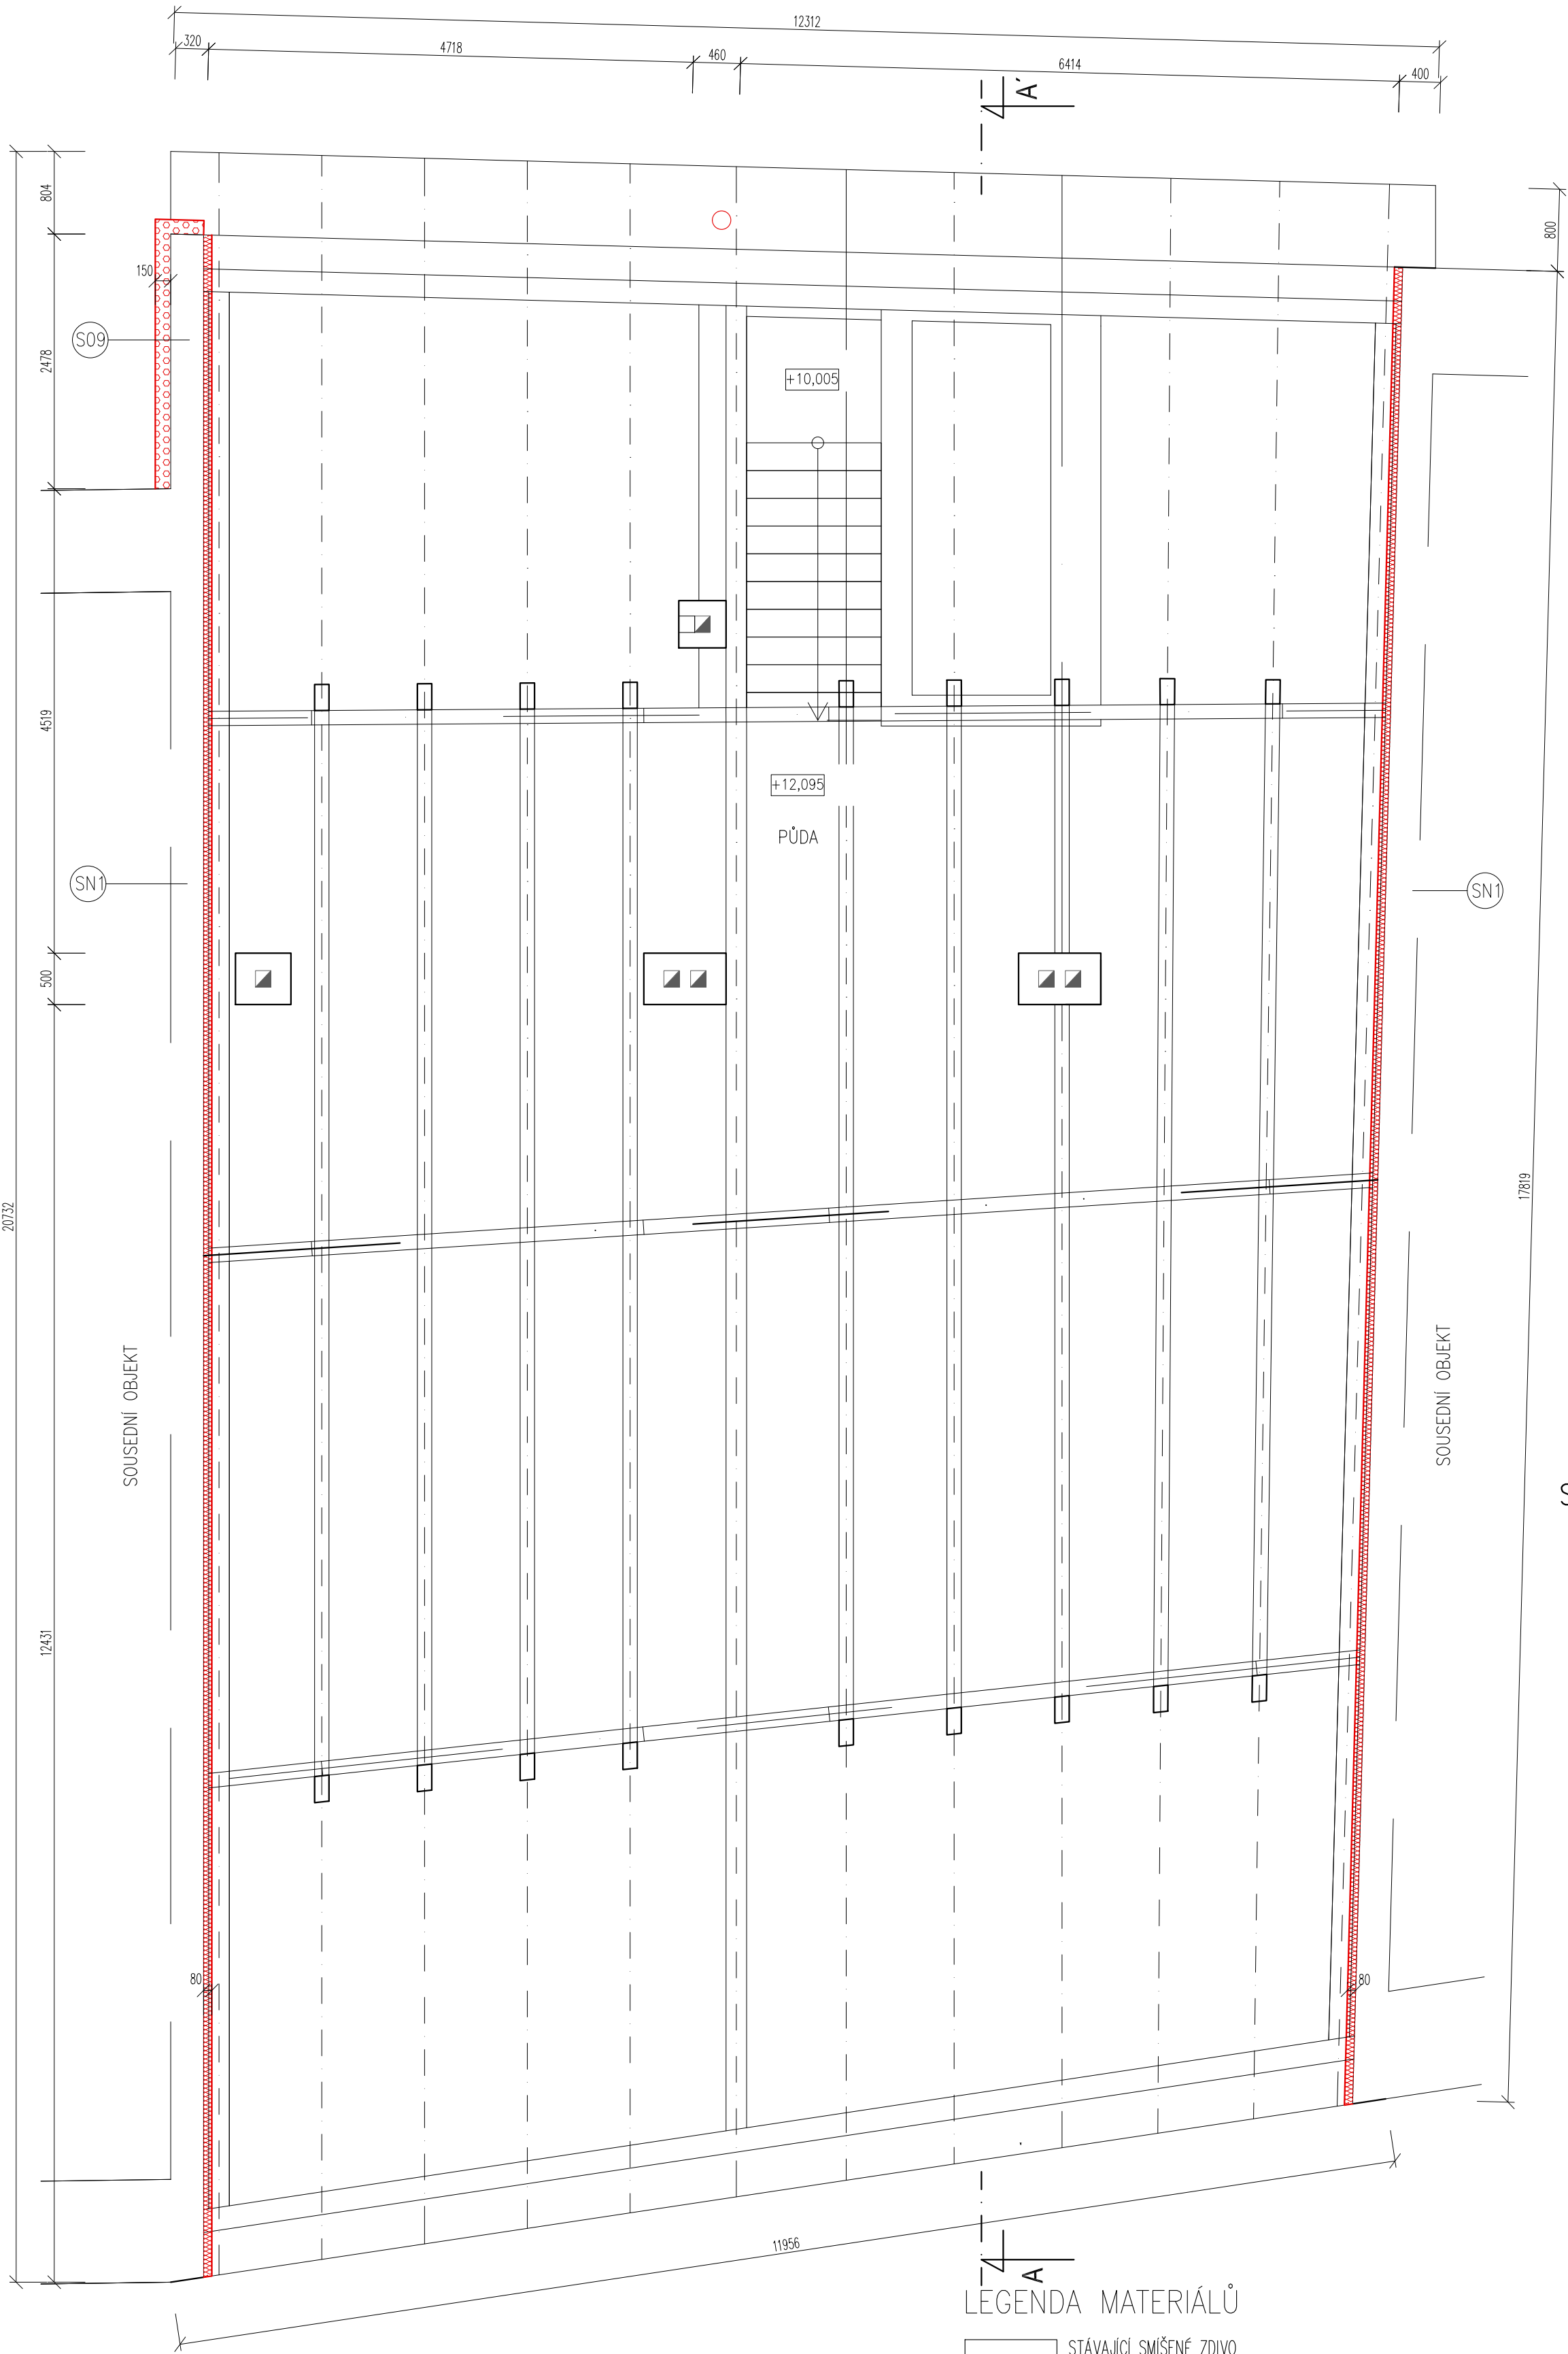

LEGENDA MATERIÁLŮ

STÁVAJÍCÍ SMÍŠENÉ ZDIVO

ETICS S EPS F 70 TL. 140 MM


- NOVÉ VENKOVNÍ PARAPETY Z POZINKOVANÉHO PLECHU TL. 0.7 MM S POVRCHOVOU BAREVNOU ÚPRAVOU POLYESTEROVOU BARVOU – ODSŤÍN FASÁDY
- STÁVAJÍCÍ VNITŘNÍ DŘEVĚNÉ PARAPETY ZACHOVAT A TRUHLÁŘSKY OPRAVIT, OPATŘIT BÍLÝM NATĚREM

POZNÁMKA

- VENKOVNÍ OSTĚNÍ A NADPRAŽÍ OKEN DVORNÍ FASÁDY BUDE ZATEPLENO EPS TL. 40 MM DO VYBOURANÉHO VENKOVNÍHO OSTĚNÍ HLOUBKY 20 MM
- SPECIFIKACE, UMÍSTĚNÍ A ROZMĚRY OTVORŮ JE NUTNÉ PŘED ZAHÁJENÍM VÝROBY OTVORŮ DOMĚŘIT DLE SKUTEČNÉHO STAVU
- ETICS BUDE PROVEDEN DLE TECHNOLOGICKÝCH POKYNŮ VÝROBCE SYSTÉMU, TZN. VČ. DOPLŇKŮ, (NAPŘ. NÁROŽNÍ LÍŠTY, ZAKLÁDACÍ PROFILY ATD.)
- ZATEPLEN BUDE I STROP PRŮJEZDU VČETNĚ ŽEBRA

SKLADBY KONSTRUKCÍ

- S09**
 - Vnitřní omítka tl. 20 mm
 - Zdivo z cihel CPP tl. 275 mm
 - Vnitřní omítka tl. 25 mm
 - ETICS kvalitativní třída A – lepicí stěrka tl. 4 mm
 - ETICS kvalitativní třída A – tepelná izolace EPS 70F, $\lambda_d = 0,039$ W/mK tl. 150 mm
 - ETICS kvalitativní třída A – lepicí stěrka s vtaženou sklotextilní síťovinou tl. 4 mm
 - ETICS kvalitativní třída A – silikonová probarvená omítka tl. 3 mm
- SN1**
 - Vnitřní omítka tl. 20 mm
 - Zdivo z cihel CPP tl. 300 mm
 - Vnitřní omítka tl. 20 mm

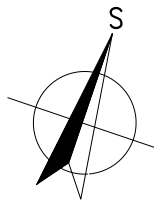

Ing. Bc. Aleš Zvěřina, Anenská 114/4, Litoměřice			
ZODP. PROJEKTANT: Ing. Bc. Aleš Zvěřina			
VYPRACOVAL: Ing. Bohuslav Friedrich			
INVESTOR: Město Ústěk, Mírové náměstí 83, Ústěk-Vnitřní Město, 411 45, Ústěk, IČ: 00264571			
NÁZEV AKCE: SNÍŽENÍ ENERGETICKÉ NÁROČNOSTI BUDOVY ZDRAVOTNÍHO STŘEDISKA A POLICEJNÍ STANICE ÚŠTĚK			
NÁZEV OBJEKTU: SO2 - POLICEJNÍ STANICE, p.č. 561, čp. 47, k. ú. Ústěk			
NÁZEV VÝKRESU: PŮDORYS PODKROVÍ			
FORMÁT: 4xA4	DATUM: září 2013	STUPEŇ: DVŘ	Č. ZAKÁZKY: 35/2013
MĚŘÍTKO: 1:50		Č. VÝKRESU: D.1.2.5	