


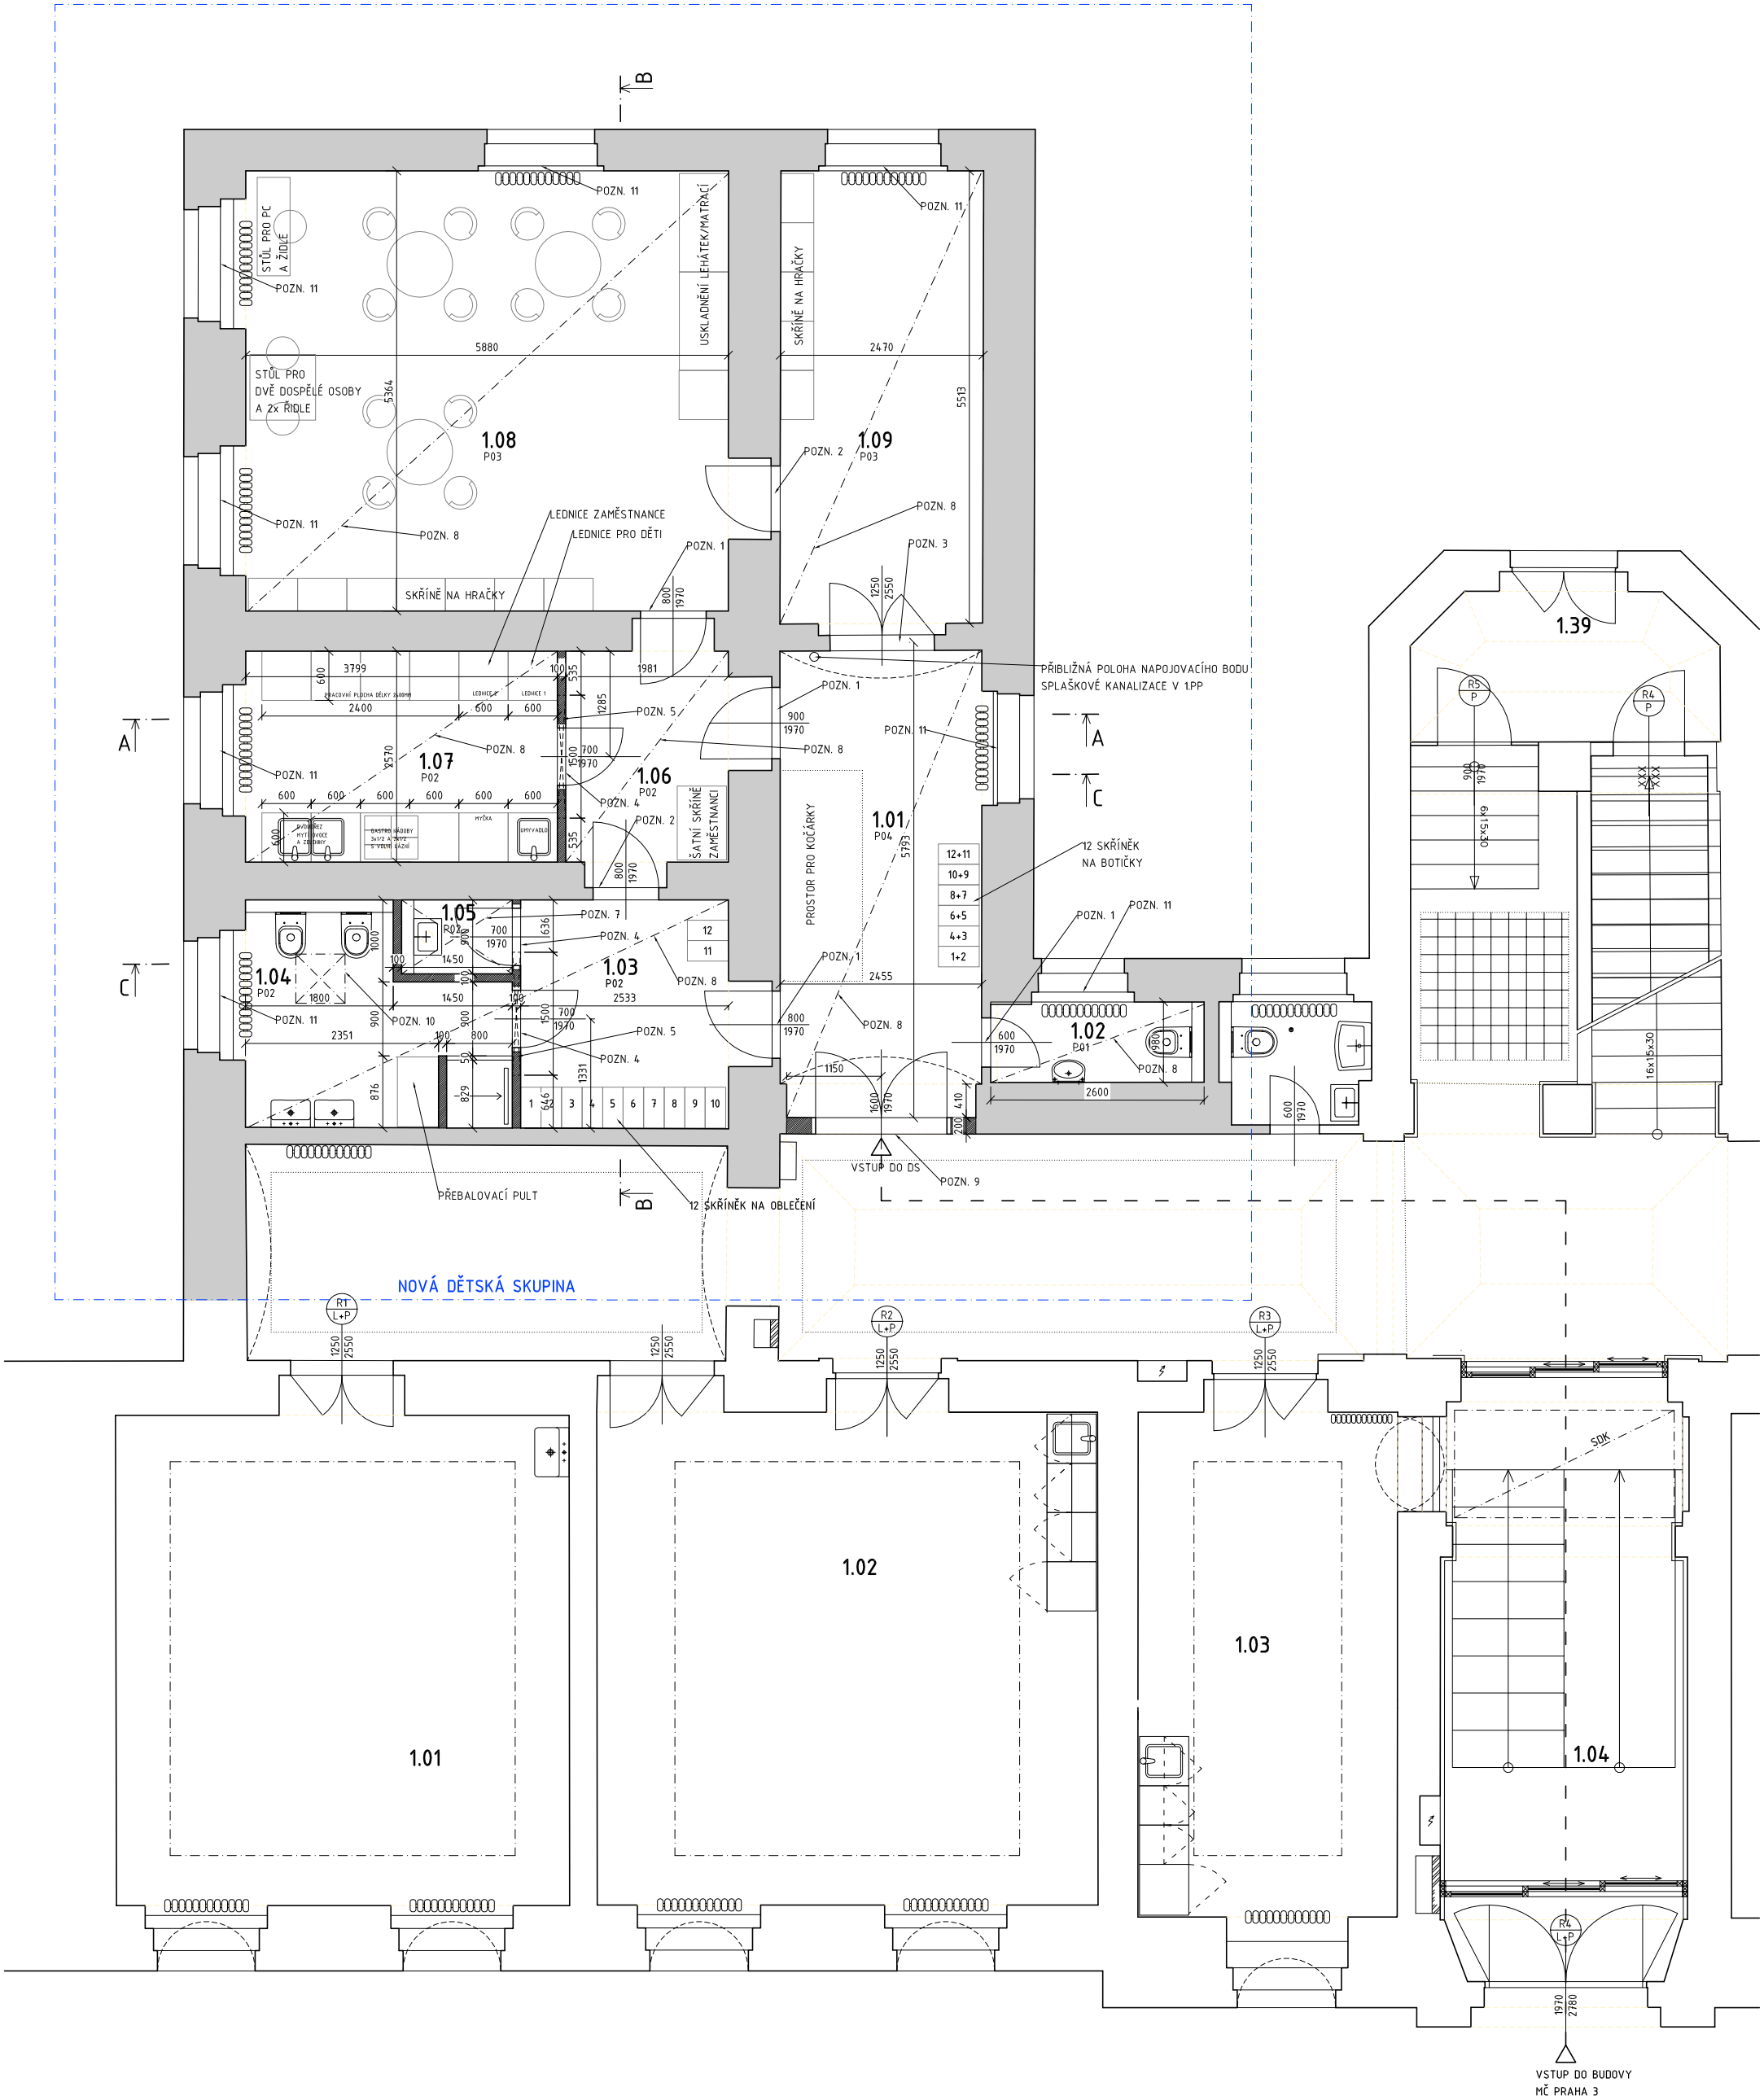

±0,000 = 189.55 m n. m. Bpv
NA VŠECHNY PŘÍPADNÉ NESROVNALOSTI MEZI VÝKRESY A DALŠÍ NEJASNOSTI NUTNO UPOZORNIT
ARCHITEKTA A KONZULTOVAT S NÍM PŘÍPADNÁ ŘEŠENÍ.
VEŠKERÝ OBSAH VÝKRESU JE DUŠEVNÍM VLASTNICTVÍM ATELIERU ADÁMEK A PODLEHÁ AUTORSKÉMU ZÁKONU.

STAVBA		STUPEŇ
STAVEBNÍ PRÁCE A MODERNIZACE - DĚTSKÁ SKUPINA		DOKUMENTACE
1NP budovy úřadu Seifertova 51, Praha 3		K ODLÁŠENÍ STAVBY
GENERÁLNÍ PROJEKTANT	atelier adámek Trojská 359/133 Praha 7 Troja, 171 00	MĚŘÍTKO 1:75
VEDOUČÍ PROJEKTANT ČÁSTI	Ing. arch. Jan Adámek, ČKA 03473	DATUM 10/2023
YPRACOVAL		FORMÁT 1x A3
INVESTOR	Městská část Praha 3 Odbor technické správy majetku a investic Havlíčkovy nám. 700/9, 130 00 Praha 3	NÁZEV ČÁSTI ARCH. STAV. ŘEŠENÍ
	NÁZEV VÝKRESU PŮDORYS ČÁSTI 1NP NÁVRH - VSTUP	Č. ČÁSTI D.1.1
		Č. VÝKRESU D.1.1.4
		PARÉ