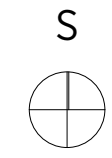




LEGENDA

- HRANICE PARCEL DLE KN
- ŘEŠENÝ OBJEKT
- VEGETACE - SMRK
- BUŇKY Z KONTEJNERŮ



ODP. PROJEKTANT	Ing. arch. David Písařík	rok / č. revize 4
VYPRACOVAL	Ing. arch. Hana Ryšavá, CSc., Ing. arch. Lenka Půžová	
INVESTOR	ENBRA, a.s.	
MÍSTO STAVBY	Vintrovna 404, 664 41 Popůvky	
ENERGETICKÉ ÚSPORY V PROVOZNÍ HALE SPOLEČNOSTI ENBRA a.s.		stupeň DOKUMENTACE PRO SPOLEČNÉ ŘÍZENÍ
Katastrální situační výkres - STÁVAJÍCÍ		měřítko 1:500 datum 11/21
		výkres č. C01




100


9




ODP. PROJEKTANT	Ing. arch. David Písařík	rok / č. revize 4	
VYPRACOVAL	Ing. arch. Hana Ryšavá, CSc., Ing. arch. Lenka Půžová		
INVESTOR	ENBRA, a.s.		
MÍSTO STAVBY	Vintrovna 404, 664 41 Popůvky		
ENERGETICKÉ ÚSPORY V PROVOZNÍ HALE SPOLEČNOSTI ENBRA a.s.		stupeň DOKUMENTACE PRO SPOLEČNÉ ŘÍZENÍ	
Katastrální situační výkres - NÁVRH		měřítko 1:500	datum 11/21
		výkres č. C02	

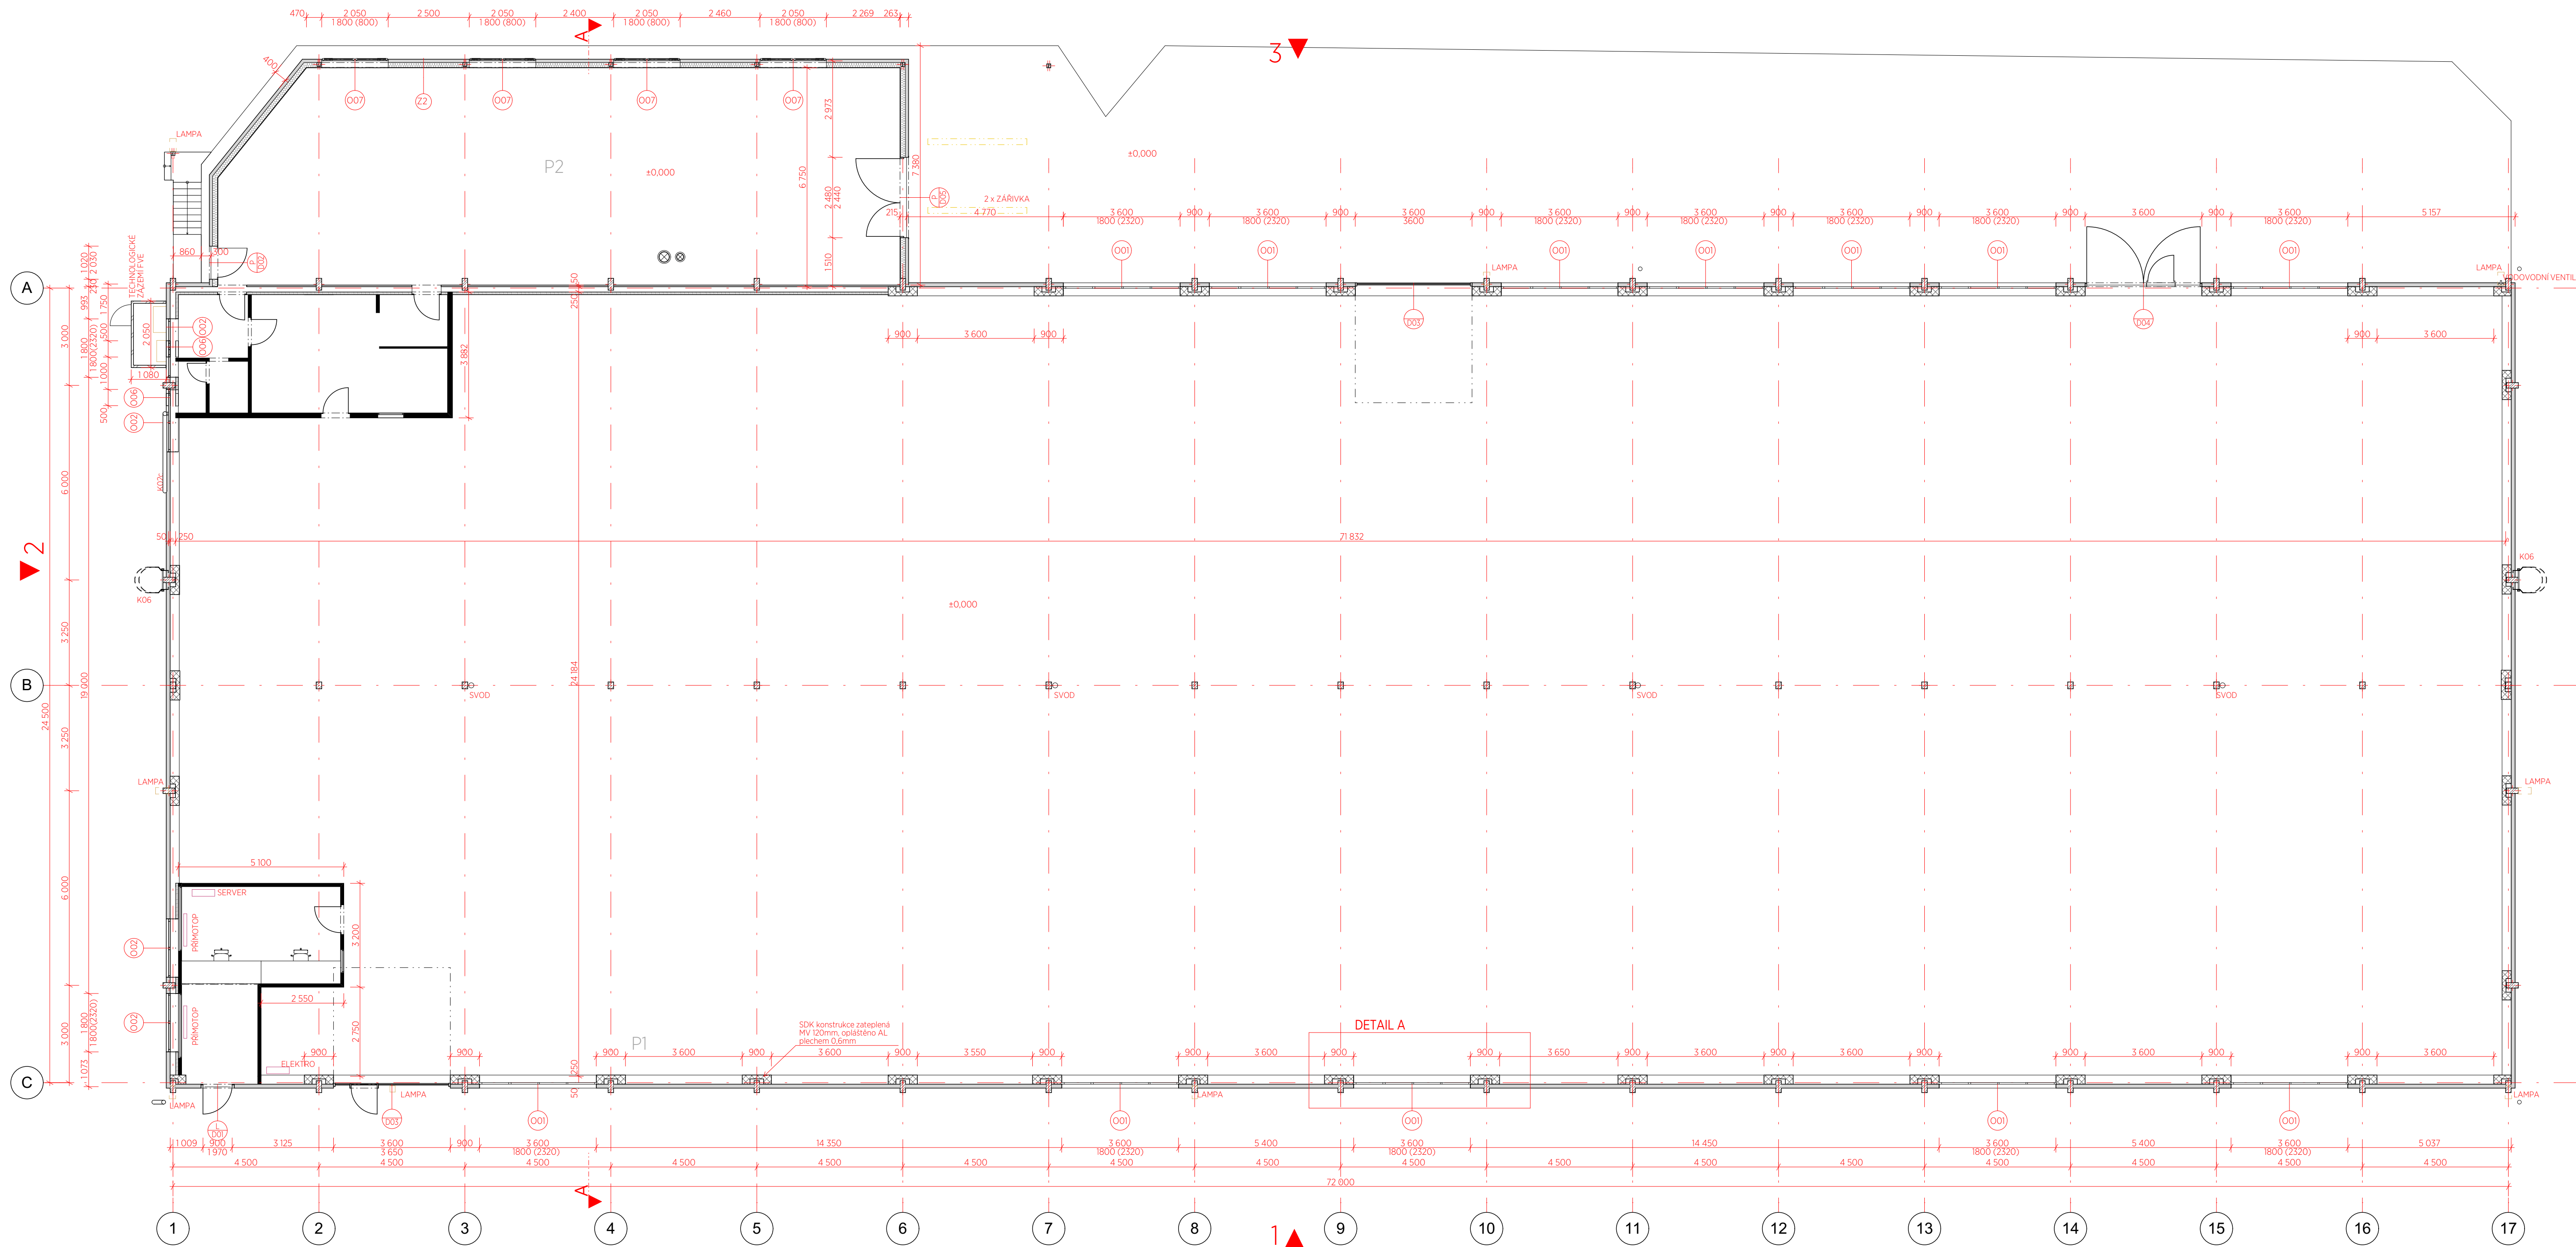



PŮDORYS

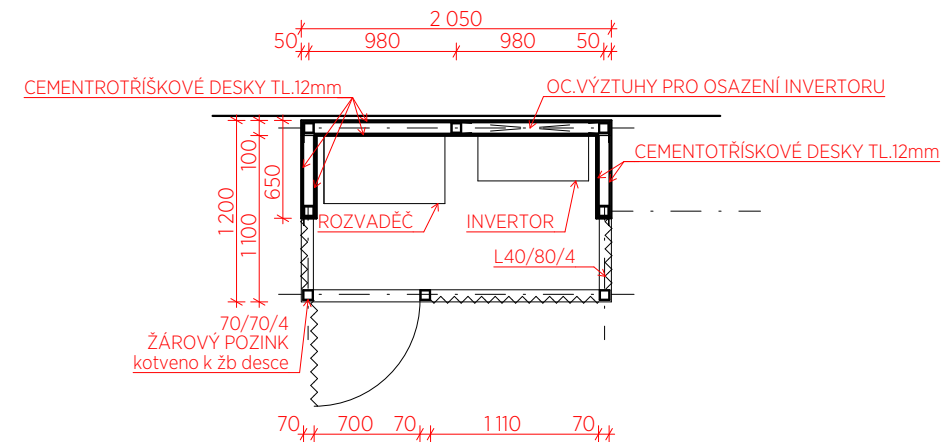

POHLED ČELNÍ

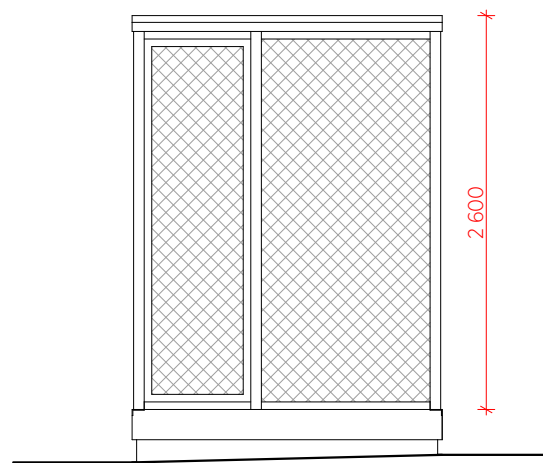


ŘEZ POHLED

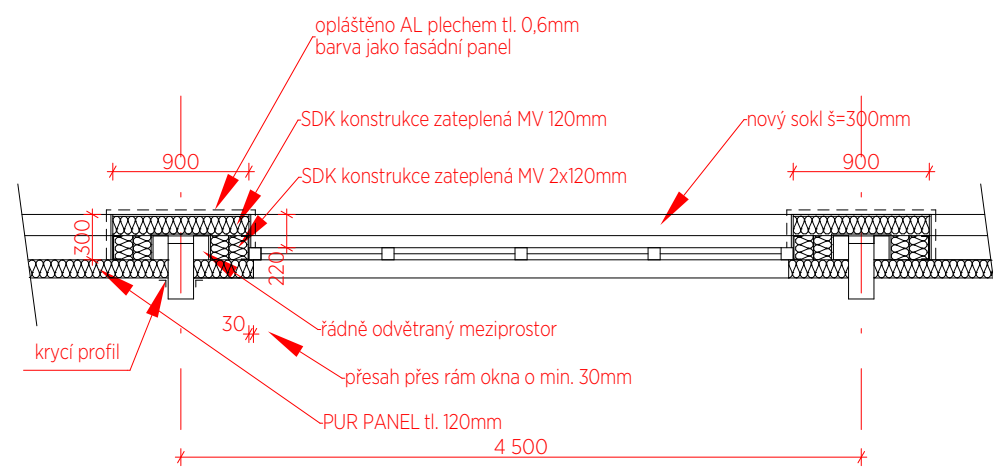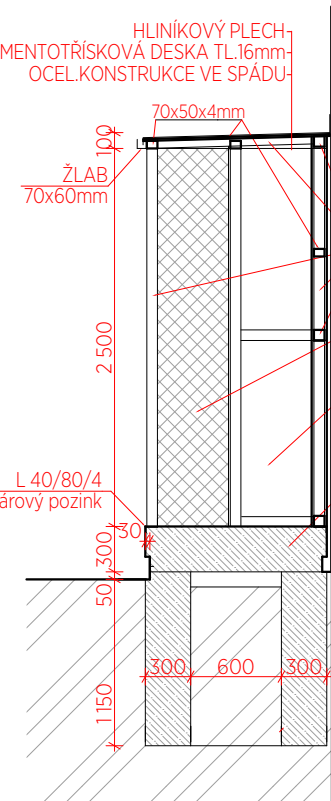


PŘÍSTŘEŠEK FVE 1:50

DETAIL A 1:50


ODP. PROJEKTANT	Ing. arch. David Pisářík	rok / č. revize
VYPRACOVAL	Ing. arch. Hana Ryšavá, CSc., Ing. arch. Lenka Plůžová	
INVESTOR	ENBRA, a.s.	
MÍSTO STAVBY	Vintrovna 404, 664 41 Popůvky	4
ENERGETICKÉ ÚSPORY V PROVOZNÍ HALE SPOLEČNOSTI ENBRA a.s.		stupeň DOKUMENTACE PRO SPOLEČNÉ ŘÍZENÍ
Půdorys Přístřešek FVE - NÁVRH		mřížka 100, 150 datum 11/21 výkres č. D02

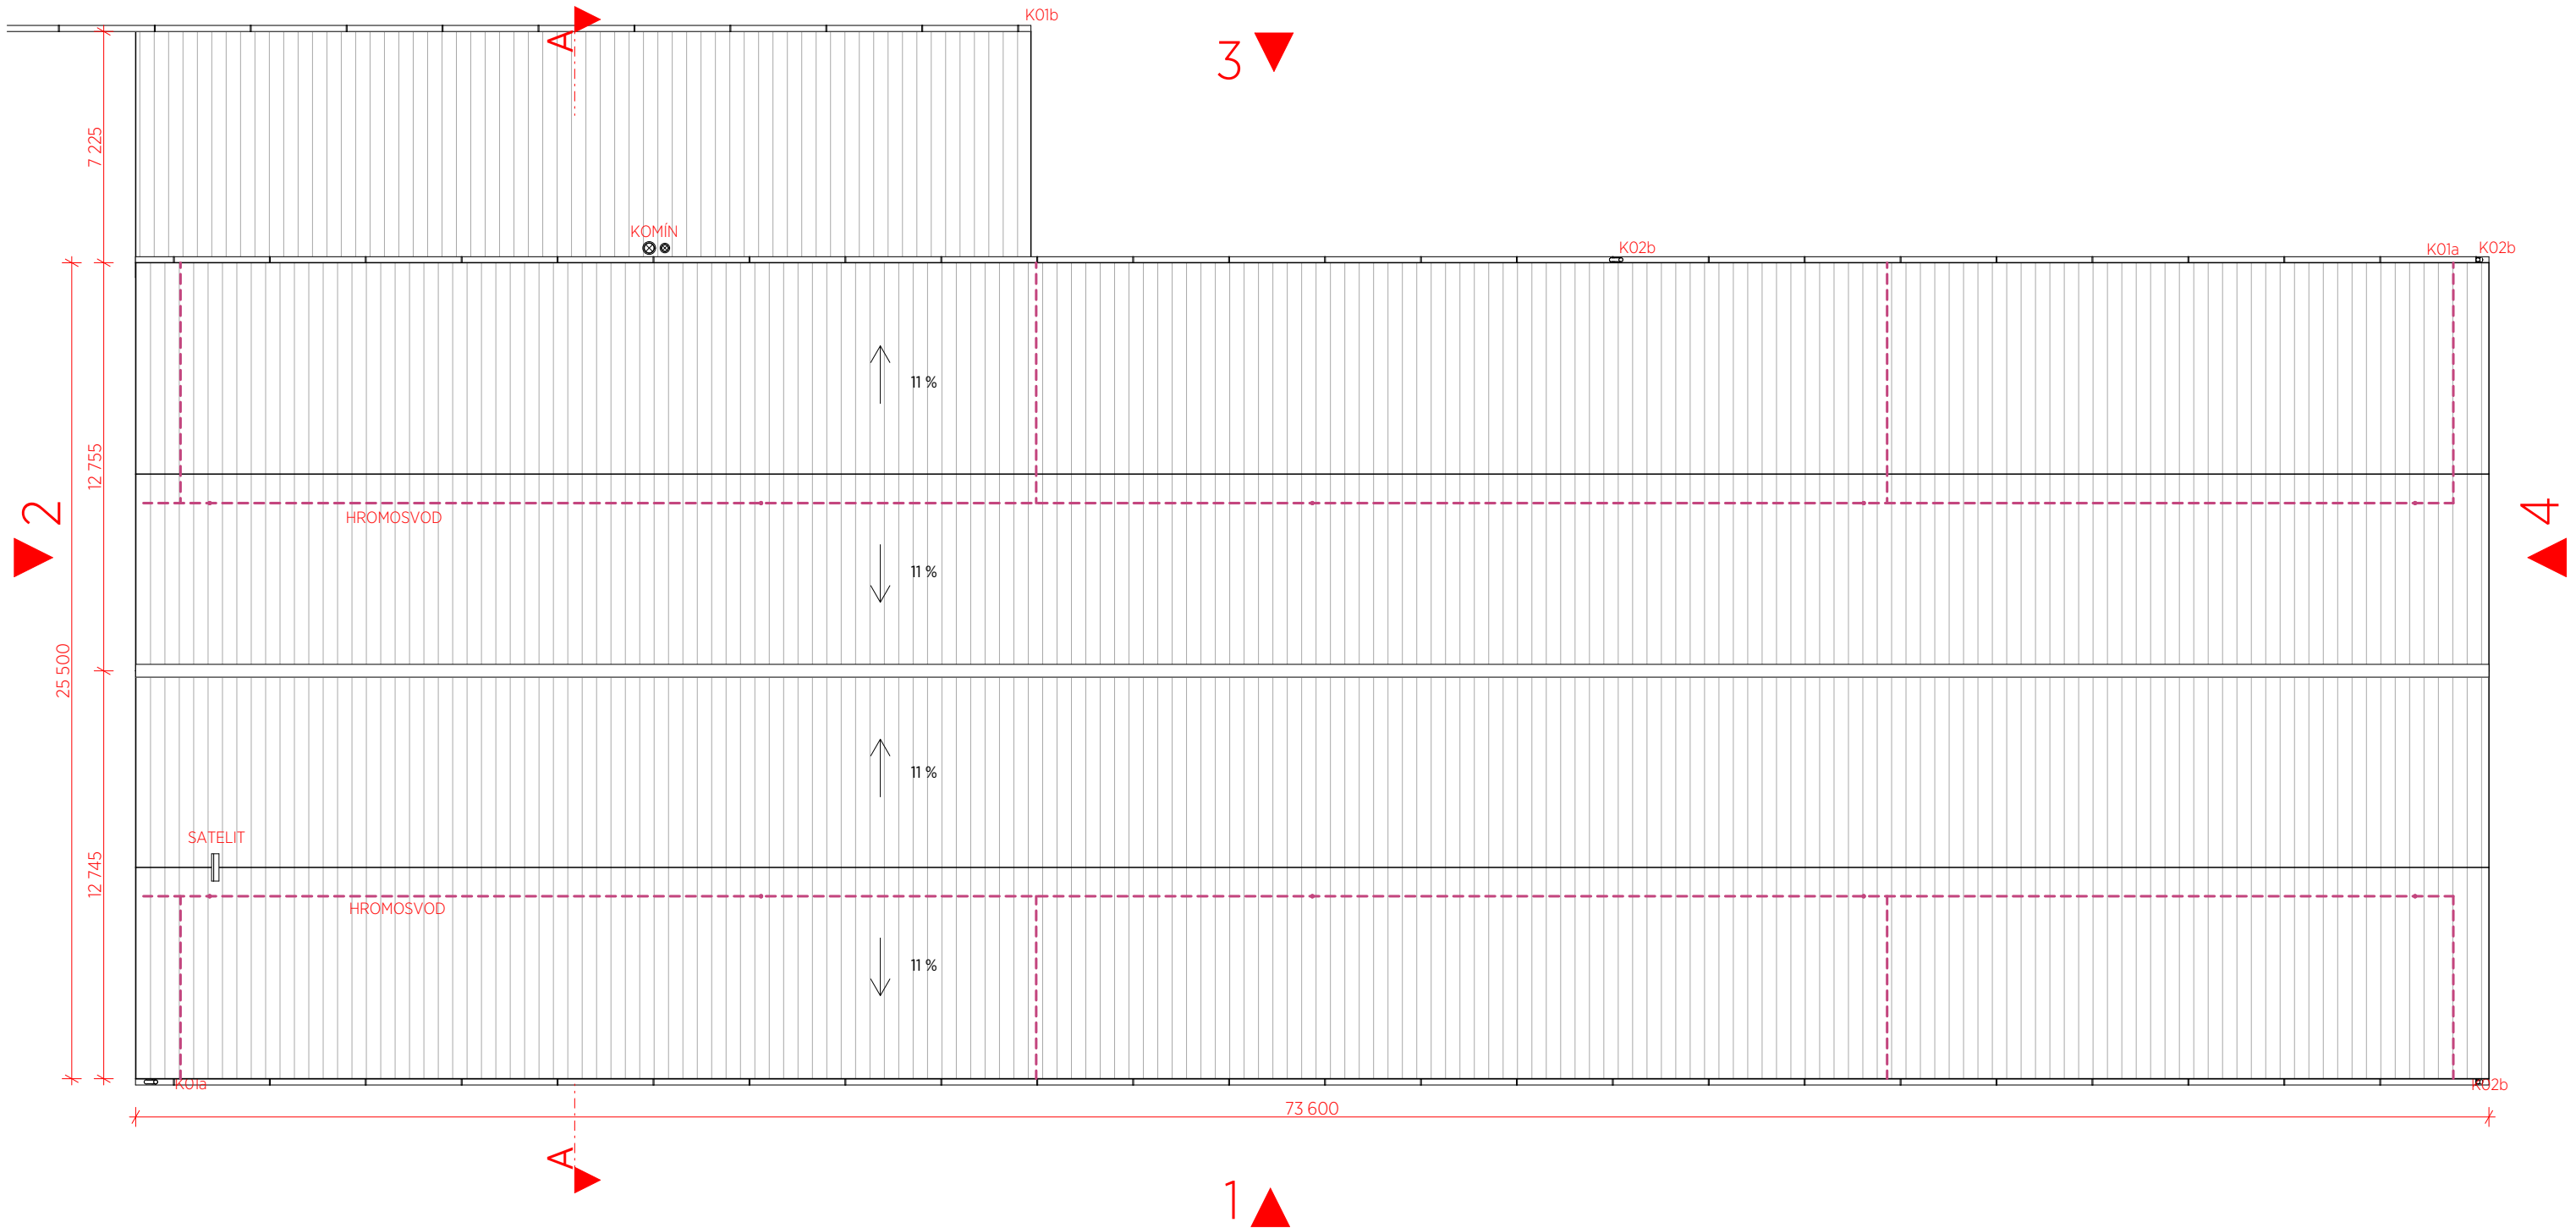




ODP. PROJEKTANT	Ing. arch. David Písařík	rok / č. revize 4
VYPRACOVAL	Ing. arch. Hana Ryšavá, CSc., Ing. arch. Lenka Půžová	
INVESTOR	ENBRA, a.s.	
MÍSTO STAVBY	Vintrovna 404, 664 41 Popůvky	
ENERGETICKÉ ÚSPORY V PROVOZNÍ HALE SPOLEČNOSTI ENBRA a.s.		stupeň DOKUMENTACE PRO SPOLEČNÉ ŘÍZENÍ
Půdorys střechy - STÁVAJÍCÍ		měřítko 1:200 datum 11/21
		výkres č. D03

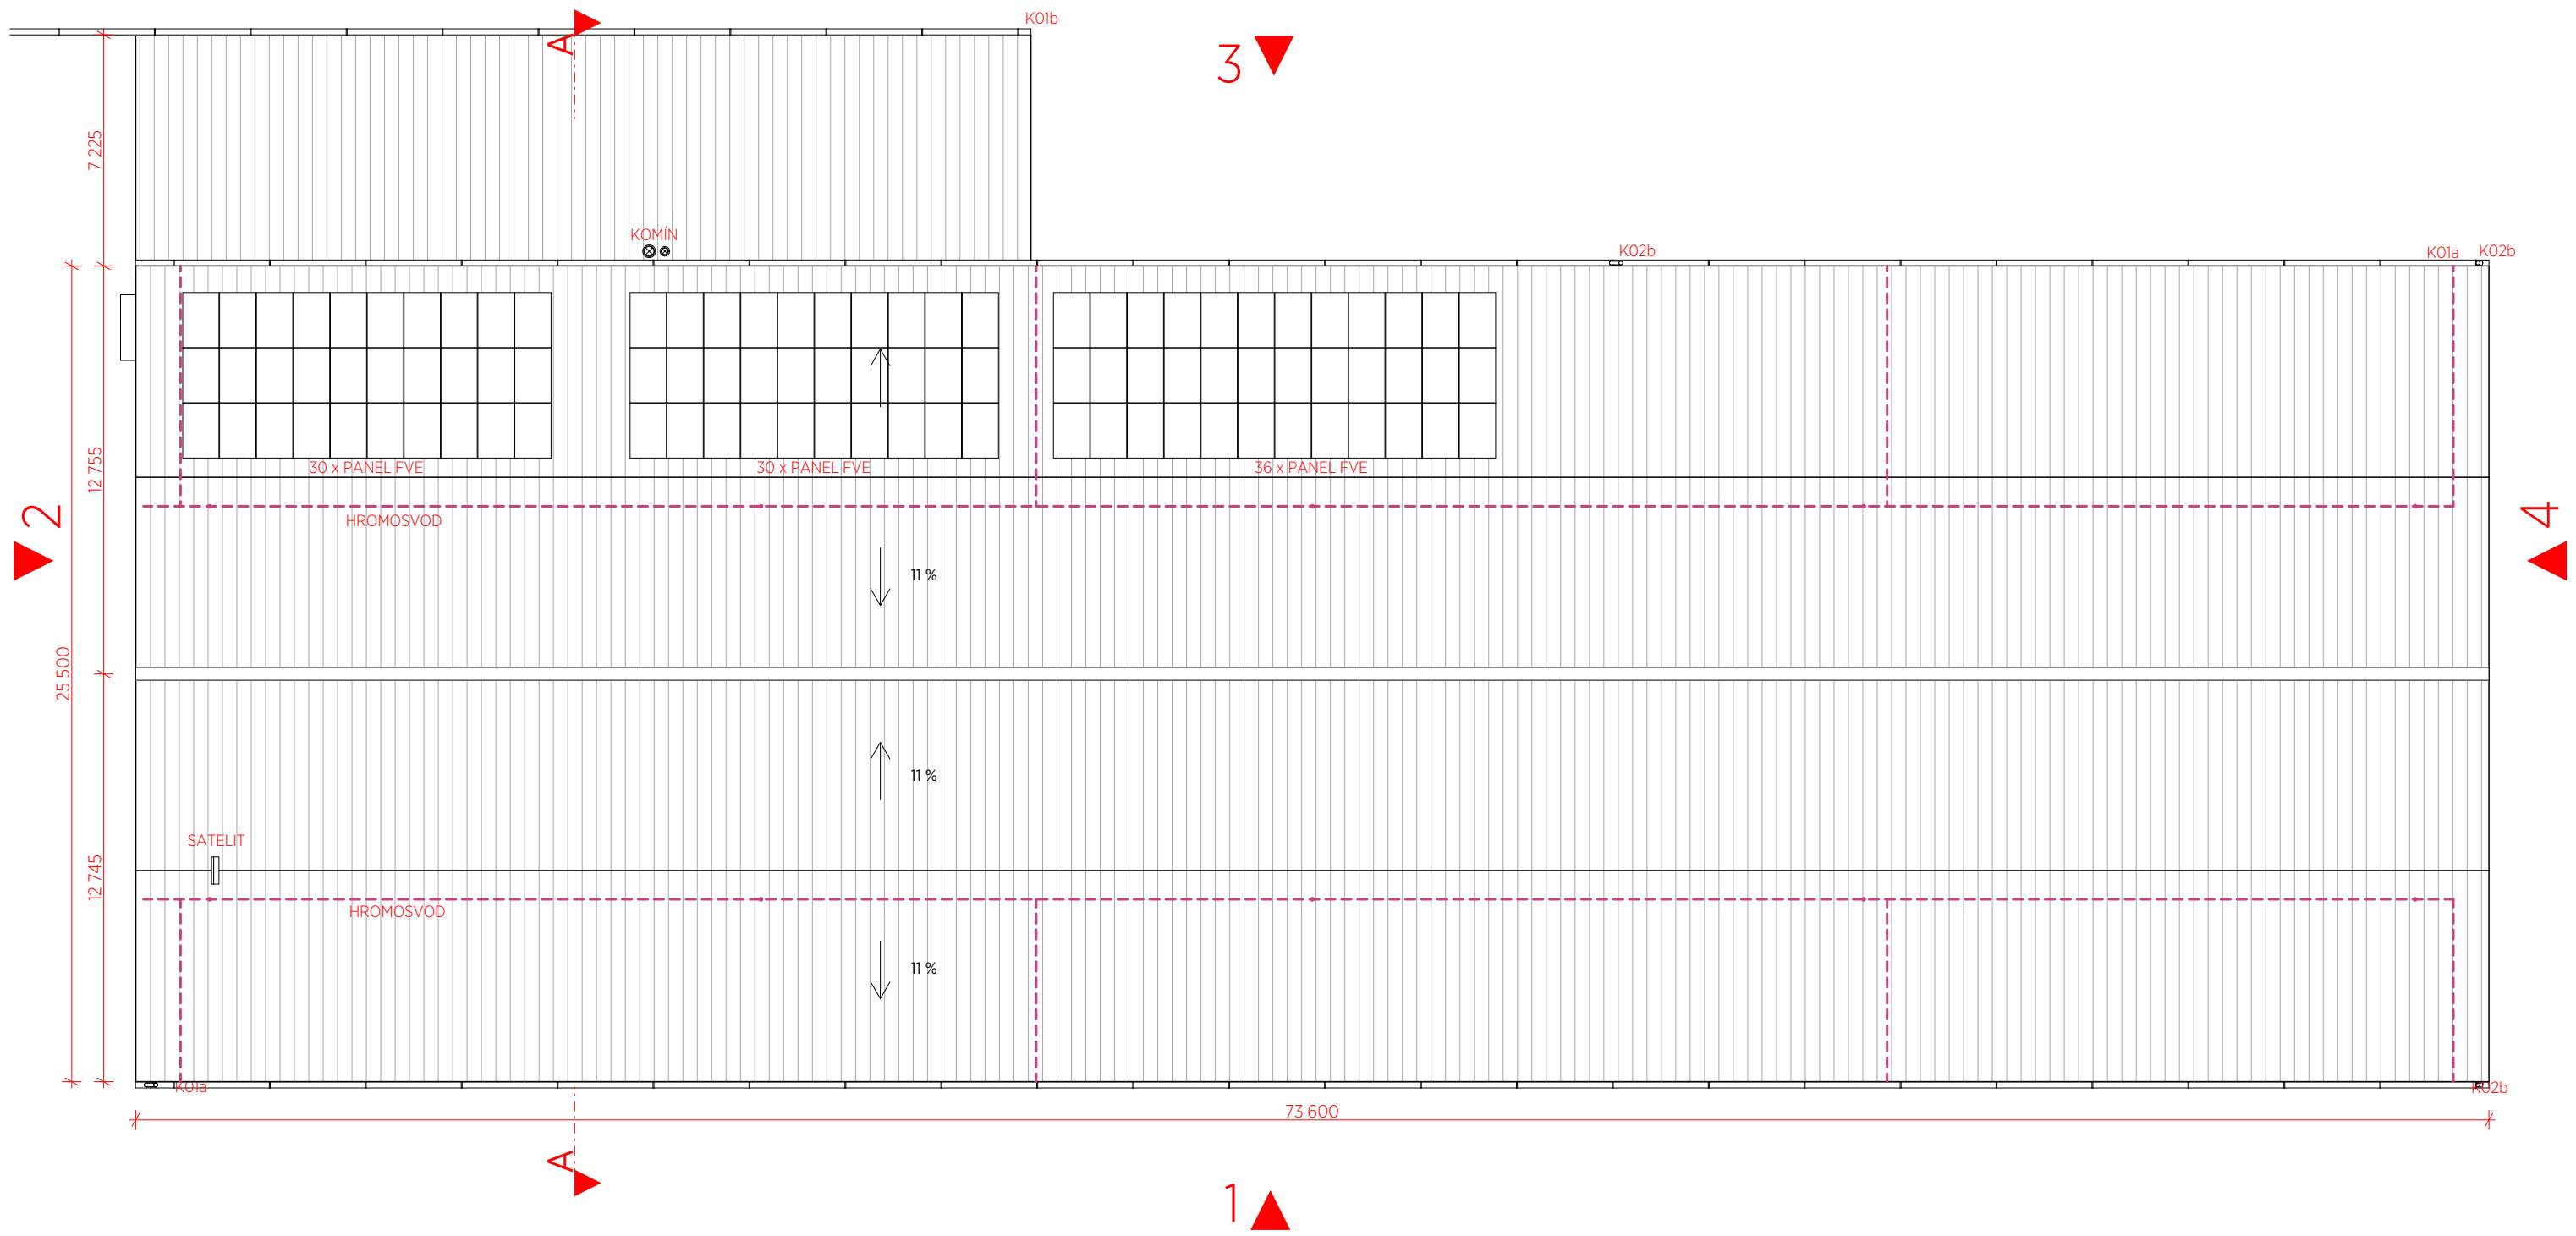

ODP. PROJEKTANT	Ing. arch. David Písařík	rok / č. revize 4
VYPRACOVAL	Ing. arch. Hana Ryšavá, CSc., Ing. arch. Lenka Půžová	
INVESTOR	ENBRA, a.s.	
MÍSTO STAVBY	Vintrovna 404, 664 41 Popůvky	
ENERGETICKÉ ÚSPORY V PROVOZNÍ HALE SPOLEČNOSTI ENBRA a.s.		stupeň DOKUMENTACE PRO SPOLEČNÉ ŘÍZENÍ
Půdorys střechy - NÁVRH		měřítko 1:200 datum 11/21
		výkres č. D04

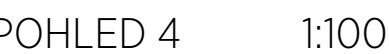






ODP. PROJEKTANT	Ing. arch. David Písařík	rok / č. revize
VYPRACOVAL	Ing. arch. Hana Řisáavá, CSc., Ing. arch. Lenka Půžová	
INVESTOR	ENBRA, a.s.	
MÍSTO STAVBY	Vintrovna 404, 664 41 Popovky	4
ENERGETICKÉ ÚSPORY V PROVOZNI HALE SPOLEČNOSTI ENBRA a.s.		stupeň DOKUMENTACE PRO SPOLEČNÉ ŘÍZENÍ
Pohledy, Řez : STÁVAJÍCÍ		měřítko 1:100 datum 11/21 vykres č. DOS

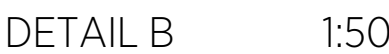
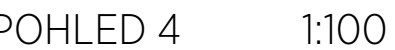
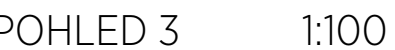


80mm






- SDK DESKA




ODP. PROJEKTANT	Ing. arch. David Písalík	rok / č. revize
VYPRACOVAL	Ing. arch. Hana Rýšavá, CSc., Ing. arch. Lenka Půžová	
INVESTOR	ENBRVA, a.s.	
MÍSTO STAVBY	Vintrovna 404, 664 41 Popůvky	4
ENERGETICKÉ ÚSPORY V PROVOZNI HALE SPOLEČNOSTI ENBRVA a.s.		stupeň DOKUMENTACE PRO SPOLEČNÉ ŘÍZENÍ
Pohledy, Řez - NÁVRH	měřítko 1:100, 1:50, datum 11/21 vykres č. 0/26	1/21

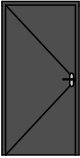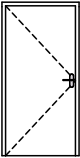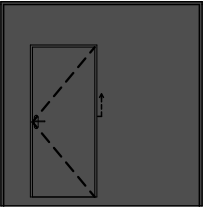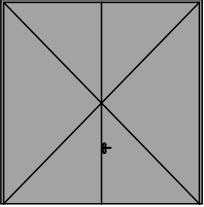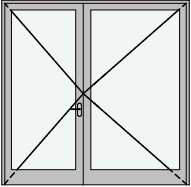Tabulka dveří STÁVAJÍCÍ								
Popis	Ozn.	Počet	Pohled	Rozměr		Orientace	Otevírání dveřního křídla	Materiál
				Výška	Šířka			
Dveře vstupní	D01	1		1 970	900	L	Otočné (klasické)	Plast
Dveře do šk.centra	D02	1		1 970	900	R	Otočné (klasické)	Plast-sklo
Sekční garážová vrata	D03	2		3 600	3 500	L	Posuvné	-
Garážová vrata stará	D04	1		3 600	3 500	L	Otočné (klasické)	Kov
Dveře do šk.centra	D05	1		2 400	2 400	R	Otočné (klasické)	Plast-sklo

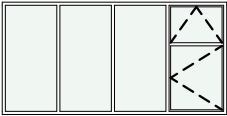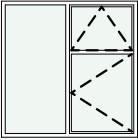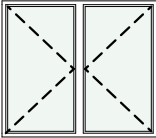Tabulka oken STÁVAJÍCÍ							
Popis	ID	Počet	Pohled	Rozměry		Výška parapetu	Materiál
				Výška	Šířka		
Okno halové 1	O01	12		1 800	3 600	2 320	Kov
Okno halové 2	O02	4		1 800	1 800	2 320	Kov
Okno hyg.zázemí	O06	2		700	500	1 400	Plast
Okno školícího centra	O07	4		1 800	2 050	800	Plast

ODP. PROJEKTANT	Ing. arch. David Písařík	rok / č. revize 4	
VYPRACOVAL	Ing. arch. Hana Ryšavá, CSc., Ing. arch. Lenka Půžová		
INVESTOR	ENBRA, a.s.		
MÍSTO STAVBY	Vintrovna 404, 664 41 Popůvky		
ENERGETICKÉ ÚSPORY V PROVOZNÍ HALE SPOLEČNOSTI ENBRA a.s.		stupeň DOKUMENTACE PRO SPOLEČNÉ ŘÍZENÍ	
Výplně otvorů- STÁVAJÍCÍ		měřítko	datum 11/21
		výkres č. D07	

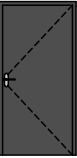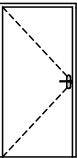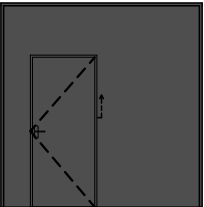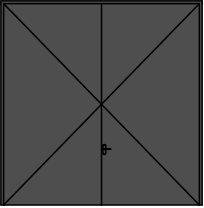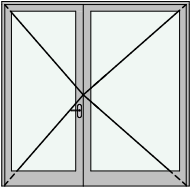Tabulka dveří NÁVRH								
Popis	Ozn.	Počet	Pohled	Rozměr		Orientace	Otevírání dveřního křídla	Materiál
				Výška	Šířka			
Vstupní dveře STÁVAJÍCÍ	D01	1		1970	900	L	Otočné (klasické)	
Dveře do šk.centra STÁVAJÍCÍ	D02	1		1970	900	R	Otočné (klasické)	Plast-sklo
Sekční garážová vrata STÁVAJÍCÍ	D03	2		3 600	3 500	L	Sekční	-
Garážová vrata NOVÁ	D04	1		3 600	3 500	L	Otočné (klasické)	Kov
Dveře do šk.centra STÁVAJÍCÍ	D05	1		2 400	2 400	R	Otočné (klasické)	Plast-sklo

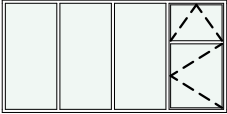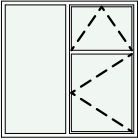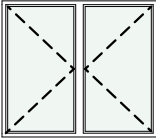Tabulka oken NÁVRH								
Popis	ID	Počet	Pohled	Rozměry		Výška parapetu	Materiál	Popis
				Výška	Šířka			
Okno halové 1 NOVÁ	O01	12		1800	3 600	2 320	Plast	Pětídílné okno, 3x fix + 1 křídlo otvíravé + 1 křídlo výklopné; zasklení ditherm/tritherm (Umin 0,8 Wm-2k-1), sklo čiré, bez venkovních žaluzií, vč. systémového oplechování k fasádě (barva stejná jako sendvičový panel), vnitřní parapet AL
Okno halové 2 NOVÁ	O02	4		1800	1800	2 320	Plast	Trojdílné okno, 1x fix + 1 křídlo otvíravé + 1 křídlo výklopné; zasklení ditherm/tritherm (Umin 0,8 Wm-2k-1), sklo čiré, bez venkovních žaluzií, vč. systémového oplechování k fasádě (barva stejná jako sendvičový panel), vnitřní parapet AL
Okno hyg.zázemí STÁVAJÍCÍ	O06	2		700	500	1 400	Plast	
Okno školícího centra STÁVAJÍCÍ	O07	4		1800	2 050	800	Plast	

POZN. Skutečné rozměry nutno ověřit na stavbě!

ODP. PROJEKTANT	Ing. arch. David Písařík	rok / č. revize 4	
VYPRACOVAL	Ing. arch. Hana Ryšavá, CSc., Ing. arch. Lenka Půžová		
INVESTOR	ENBRA, a.s.		
MÍSTO STAVBY	Vintrovna 404, 664 41 Popůvky		
ENERGETICKÉ ÚSPORY V PROVOZNÍ HALE SPOLEČNOSTI ENBRA a.s.		stupeň DOKUMENTACE PRO SPOLEČNÉ ŘÍZENÍ	
Výplně otvorů - NÁVRH		měřítko	datum 11/21
		výkres č. D08	

Klempířské a zámečnické prvky - rozměry nutno ověřit na stavbě						
Ozn.	Název	Materiál	Popis	Počet	Rozměry	
					Rozměr / Průměr(mm)	Délka / výška (mm)
K01a	Žlab podokapní půlkruhový	Pz plech s povrchovou úpravou	barva šedá	2	190	73 600
K01b	Žlab podokapní půlkruhový	Pz plech s povrchovou úpravou	barva šedá	1	190	34 200
K02a	Dešťový svod kruhový	Pz plech s povrchovou úpravou	včetně objímek, kolen, odskoků; barva šedá; napojení do stávající kanalizace, barva šedá	1	120	6740
K02b	Dešťový svod kruhový	Pz plech s povrchovou úpravou	včetně objímek, kolen, odskoků; barva šedá; napojení do stávající kanalizace, barva šedá	3	120	5 900
K02c	Dešťový svod kruhový	Pz plech s povrchovou úpravou	včetně objímek, kolen, odskoků; barva šedá; napojení do stávající kanalizace, barva šedá	1	120	4000
	Kotlík oválný (trychtýřový)	Poplastovaný hliník	pro podokapní žlaby LINDAB	8	150/120	
K04	M+D větrací mřížka		s protidešťovou žaluzií a sítí proti hmyzu	24	1000/400	
K05	M+D větrací pásek		se sítí proti hmyzu	2	š.90	72 000+49 500
K06	Žebřík - původní	Al	demontáž, překotvení a nová povrchová úprava	2		
K07	Oplechování sloupu	Al plech	v horní části; tvar U	37	150/170/150 tl.0,6	2 350

POZN.1 Skutečné rozměry nutno ověřit na stavbě!

POZN.2 Dodavatel podle typu panelu zvolí správné systémové oplechování po celém obvodu oken, ostění a nadpraží dveří, vrat a rohů.

ODP. PROJEKTANT	Ing. arch. David Písařík	rok / č. revize
VYPRACOVAL	Ing. arch. Hana Ryšavá, CSc., Ing. arch. Lenka Půžová	
INVESTOR	ENBRA, a.s.	
MÍSTO STAVBY	Vintrova 404, 664 41 Popůvky	
ENERGETICKÉ ÚSPORY V PROVOZNÍHALE SPOLEČNOSTI ENBRA a.s.		stupeň
Výpis klempířských prvků - NÁVRH		DOKUMENTACE PRO SPOLEČNÉ ŘÍZENÍ
		měřítko - datum 11/21
		výkres č. D09