


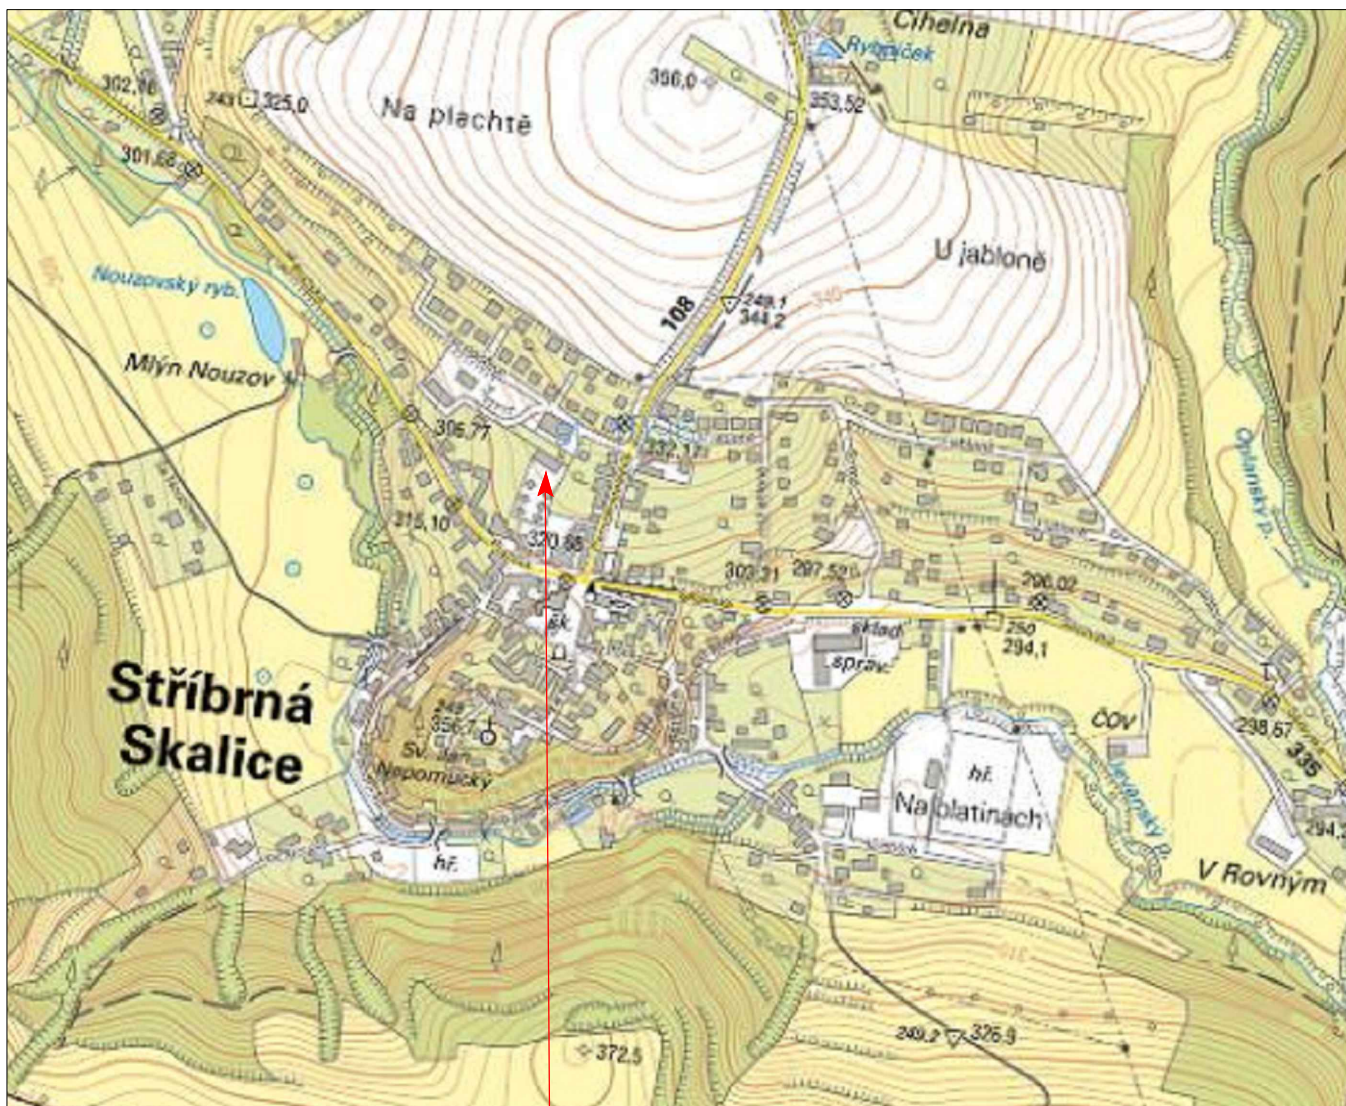

STŘÍBRNÁ SKALICE

281 67 STŘÍBRNÁ SKALICE

PARCELA Č. ST. 1096, KAT. ÚZEMÍ STŘÍBRNÁ SKALICE (532518)

HLAVNÍ PROJEKTANT:



Energy Benefit Centre a.s.
Křenova 438/3, 162 00 Praha 6
tel.: +420 270 003 300
e-mail: kontakt@energy-benefit.cz
internet: www.energy-benefit.cz

ZPRACOVATEL ČÁSTI:

Zodpovědný projektant: Ing. Miroslava Kneprová

Vypracoval: Ing. Tomáš Herman

PROJEKT:

Rekonstrukce objektu č.p. 368 ve Stříbrné Skalici na bytový dům

STAVEBNÍK:

Obec Stříbrná Skalice
Sázavská 323, 281 67 Stříbrná Skalice

ČÁST, PROFESE:

SITUACE

VÝKRES:

SITUACE ŠIRŠÍCH VZTAHŮ

razítko a podpis

Zakázkové číslo:

190160

Paré:

Datum:

07/2019

Část:

C

Stupeň:

DPS

Změna:

00

Č.výkr.:

C.1

Formát:

1 x A4

Měřítko:

1:10000