


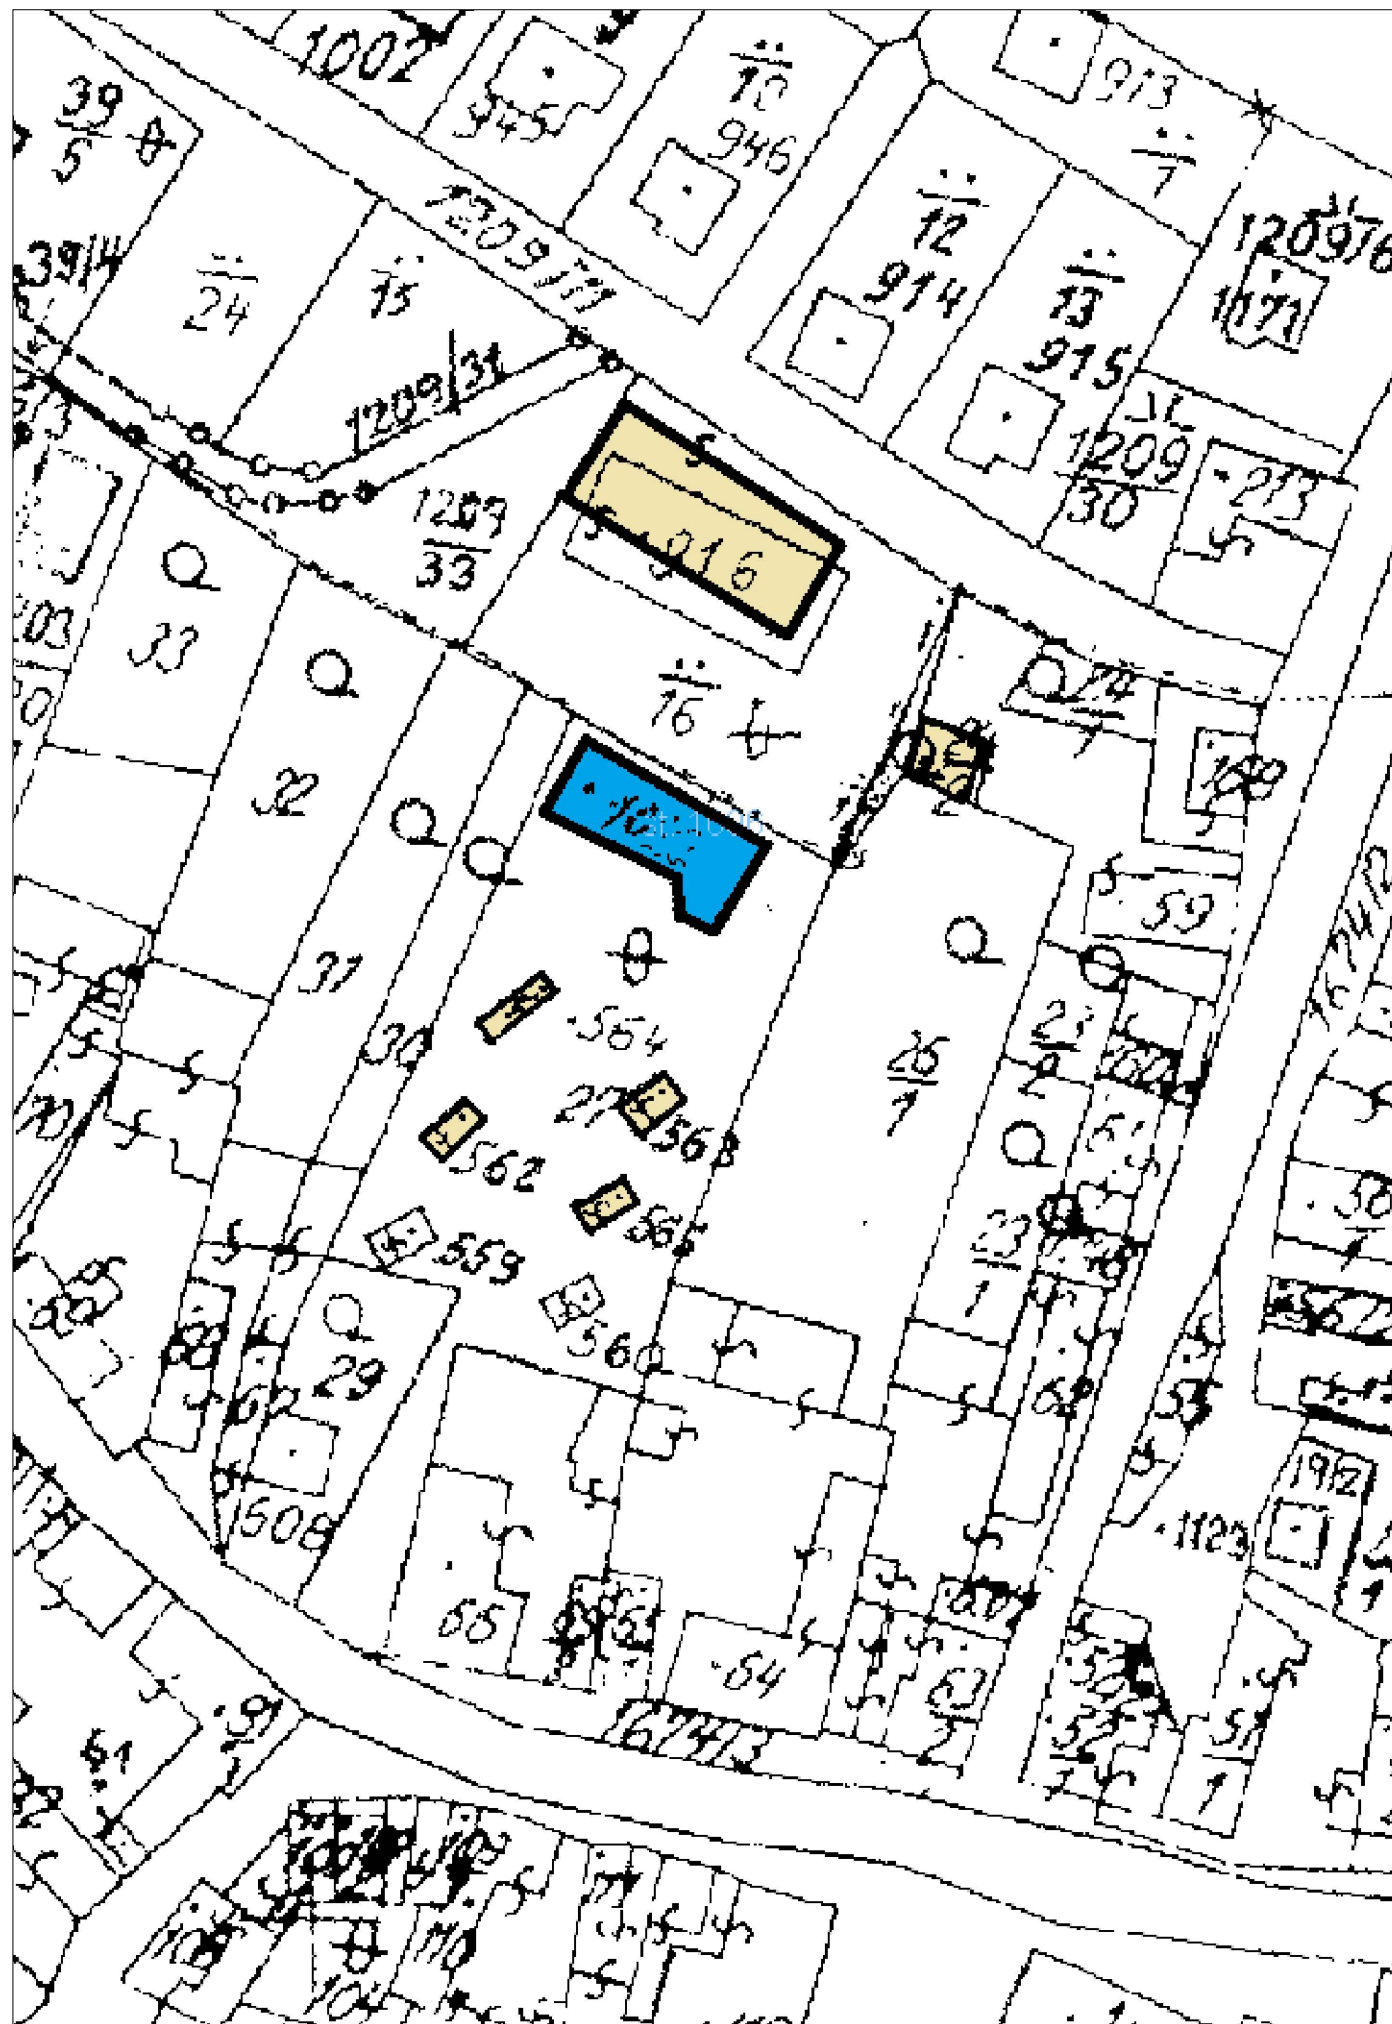


LEGENDA PARCELY

–ČÍSLO PARCELY: st.1096
–KATASTRÁLNÍ ÚZEMÍ: STŘÍBRNÁ SKALICE
–PLOCHA PARCELY: 251 m²
–ZASTAVĚNÁ PLOCHA: 251 m²

LEGENDA PLOCH

–ZÁJMOVÝ OBJEKT
–OKOLNÍ OBJEKTY

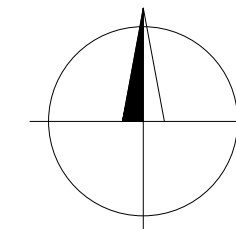

HLAVNÍ PROJEKTANT:



Energy Benefit Centre a.s.
Křenova 438/3, 162 00 Praha 6
tel.: +420 270 003 300
e-mail: kontakt@energy-benefit.cz
internet: www.energy-benefit.cz

ZPRACOVATEL ČÁSTI:

Zodpovědný projektant: Ing. Miroslava Kneprůvá
Vypracoval: Ing. Tomáš Herman

PROJEKT:

Rekonstrukce objektu č.p. 368 ve Stříbrné Skalici na
bytový dům

STAVEBNÍK:

Obec Stříbrná Skalice
Sázavská 323, 281 67 Stříbrná Skalice

ČÁST, PROFESÍ:

SITUACE

VÝKRES:

CELKOVÝ SITUAČNÍ VÝKRES

razítko a podpis

Zakázkové číslo:

190160

Datum:

07/2019

Část:

C

Stupeň:

DPS

Změna:

00

Č.výkr.:

C.2

Formát:

2 x A4

Měřítko:

1:1000