



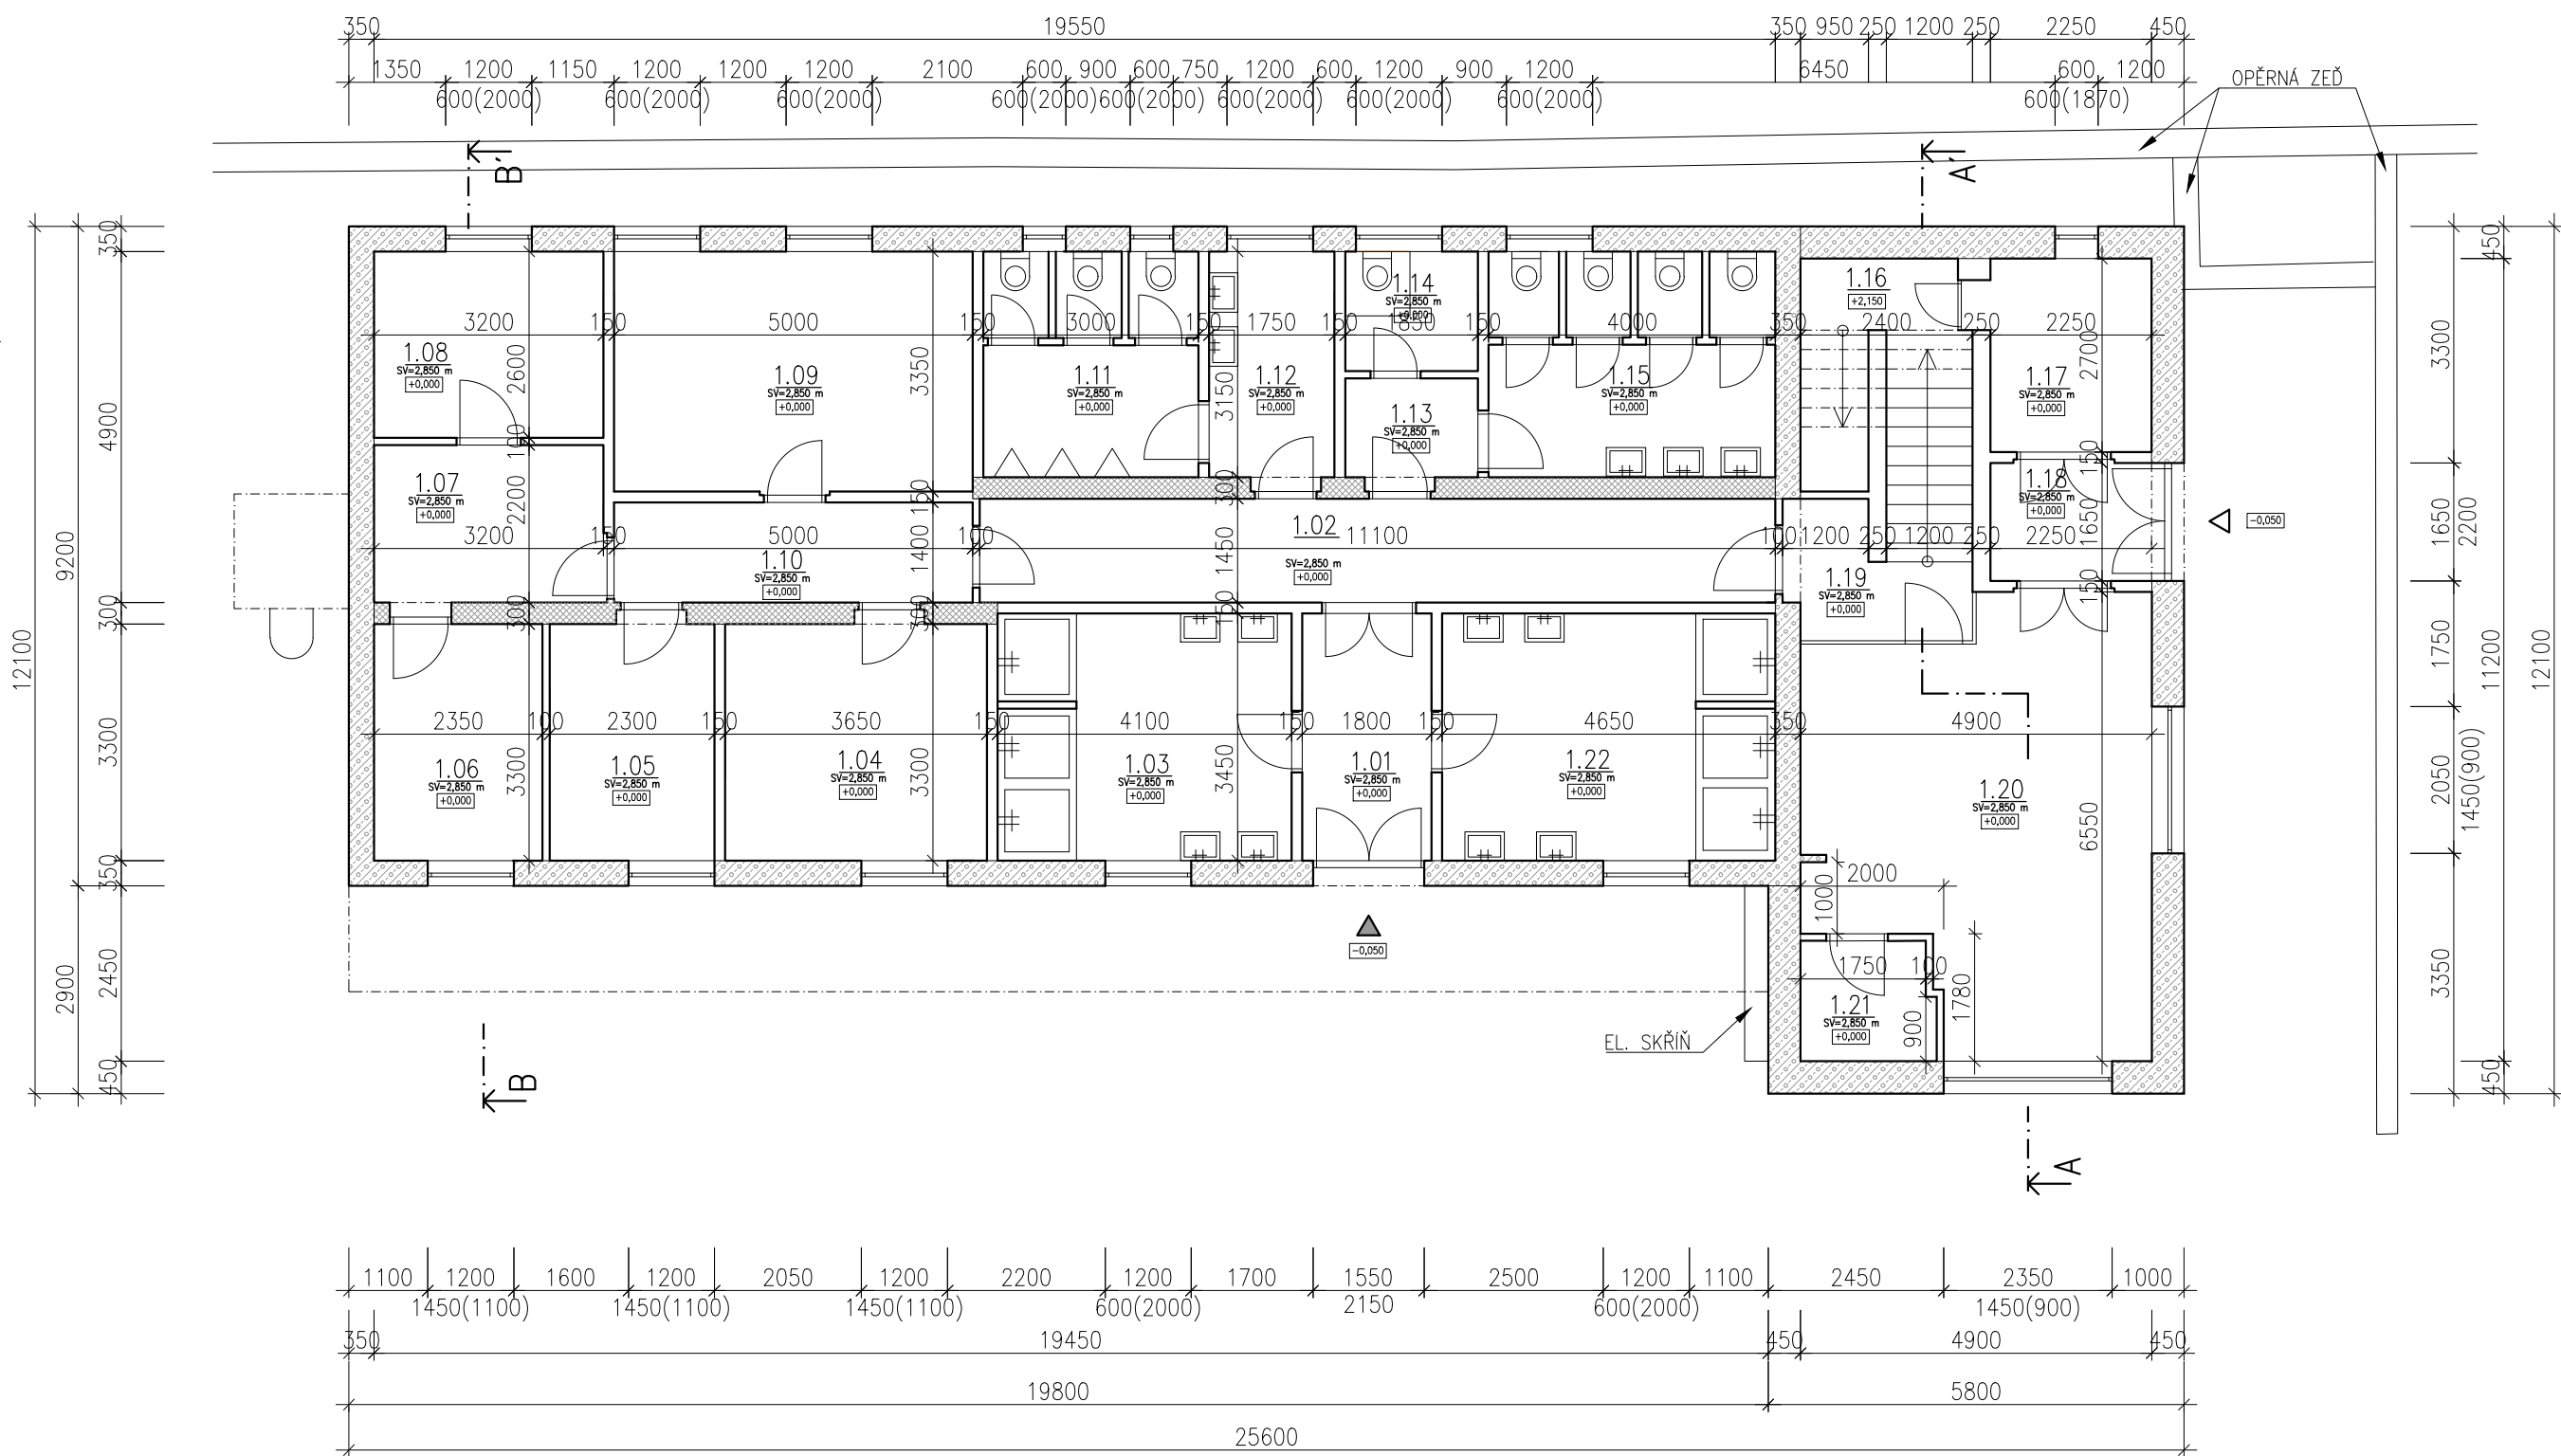

PROSTOR POD SCHODIŠTĚM DO VÝŘEZU

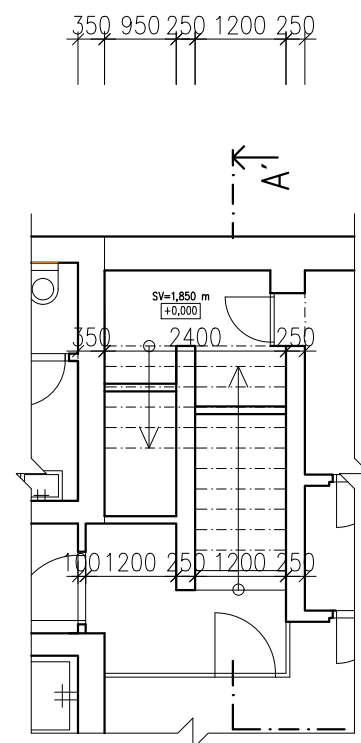


LEGENDA MÍSTNOSTÍ

OZN.	ÚČEL MÍSTNOSTI	PLOCHA m ²	PODLAHA	STĚNY
1.01	ZÁDVEŘÍ – HLAVNÍ VSTUP	6,31	KERAMICKÁ DLAŽBA	OMÍTKA
1.02	CHODBA	16,10	PVC	OMÍTKA
1.03	SPRCHY MUŽI	13,53	KERAMICKÁ DLAŽBA	KERAMICKÝ OBKLAD
1.04	POKOJ	12,24	TEXTILNÍ PODLAHOVINA	OMÍTKA
1.05	POKOJ	7,77	TEXTILNÍ PODLAHOVINA	OMÍTKA
1.06	POKOJ	7,76	TEXTILNÍ PODLAHOVINA	OMÍTKA
1.07	POKOJ	7,27	TEXTILNÍ PODLAHOVINA	OMÍTKA
1.08	POKOJ	8,32	TEXTILNÍ PODLAHOVINA	OMÍTKA
1.09	KUCHYŇ	16,75	TEXTILNÍ PODLAHOVINA	OMÍTKA
1.10	CHODBA	7,00	TEXTILNÍ PODLAHOVINA	OMÍTKA
1.11	WC MUŽI	9,45	KERAMICKÁ DLAŽBA	KERAMICKÝ OBKLAD
1.12	UMÝVÁRNA MUŽI	5,71	KERAMICKÁ DLAŽBA	OMÍTKA
1.13	PŘEDSÍŇ WC ŽENY	2,74	KERAMICKÁ DLAŽBA	OMÍTKA
1.14	WC IMOBILNÍ	3,09	KERAMICKÁ DLAŽBA	KERAMICKÝ OBKLAD
1.15	WC ŽENY	12,60	KERAMICKÁ DLAŽBA	KERAMICKÝ OBKLAD
1.16	SCHODIŠTĚ	9,04	KERAMICKÁ DLAŽBA	OMÍTKA
1.17	SKLAD	6,07	KERAMICKÁ DLAŽBA	KERAMICKÝ OBKLAD
1.18	ZÁDVEŘÍ – BOČNÍ VSTUP	4,01	KERAMICKÁ DLAŽBA	OMÍTKA
1.19	PŘEDSÍŇ – SCHODIŠTĚ	3,84	KERAMICKÁ DLAŽBA	OMÍTKA
1.20	BAR	26,87	KERAMICKÁ DLAŽBA	OMÍTKA
1.21	SKLAD BARU	3,07	KERAMICKÁ DLAŽBA	OMÍTKA
1.22	SPRCHY ŽENY	15,34	KERAMICKÁ DLAŽBA	KERAMICKÝ OBKLAD

LEGENDA MATERIÁLŮ

	STÁVAJÍCÍ OBVODOVÉ ZDIVO Z PLYNSILIKÁTOVÝCH TVÁRNIC
	STÁVAJÍCÍ VNITŘNÍ NOSNÉ ZDIVO Z PLYNSILIKÁTOVÝCH TVÁRNÍ
	STÁVAJÍCÍ VNITŘNÍ PŘÍČKY

SOUŘADNICOVÝ SYSTÉM – JTSK
VÝŠKOVÝ SYSTÉM – Bp
±0,000 = 325,000 m n.m.

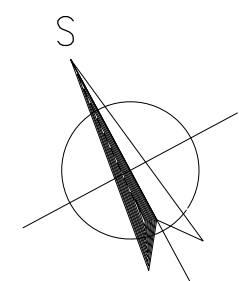

HLAVNÍ PROJEKTANT: ENERGY BENEFIT CENTRE		Energy Benefit Centre a.s. Křenova 438/3, 162 00 Praha 6 tel.: +420 270 003 300 e-mail: kontakt@energy-benefit.cz internet: www.energy-benefit.cz	Vypracoval: Ing. Jan Kovář Zodpovědný projektant: Ing. Miroslava Kneprová
PROJEKT: Rekonstrukce objektu č.p. 368 ve Stříbrné Skalici na bytový dům			
STAVEBNÍK: Obec Stříbrná Skalice Sázavská 353, 281 67 Stříbrná Skalice			
ČÁST, PROFESE: ARCHITEKTONICKO-STAVEBNÍ ŘEŠENÍ		VÝKRES: PŮDORYS 1.NP – STÁVAJÍCÍ STAV	
Zakázkové číslo: 190160		Paré:	
Datum: 07/2019		Změna:	
Část: D.1.1	Stupeň: DPS	Změna: 00	
Č.výkr.: 01	Formát: 6 x A4	Měřítko: 1:100	