


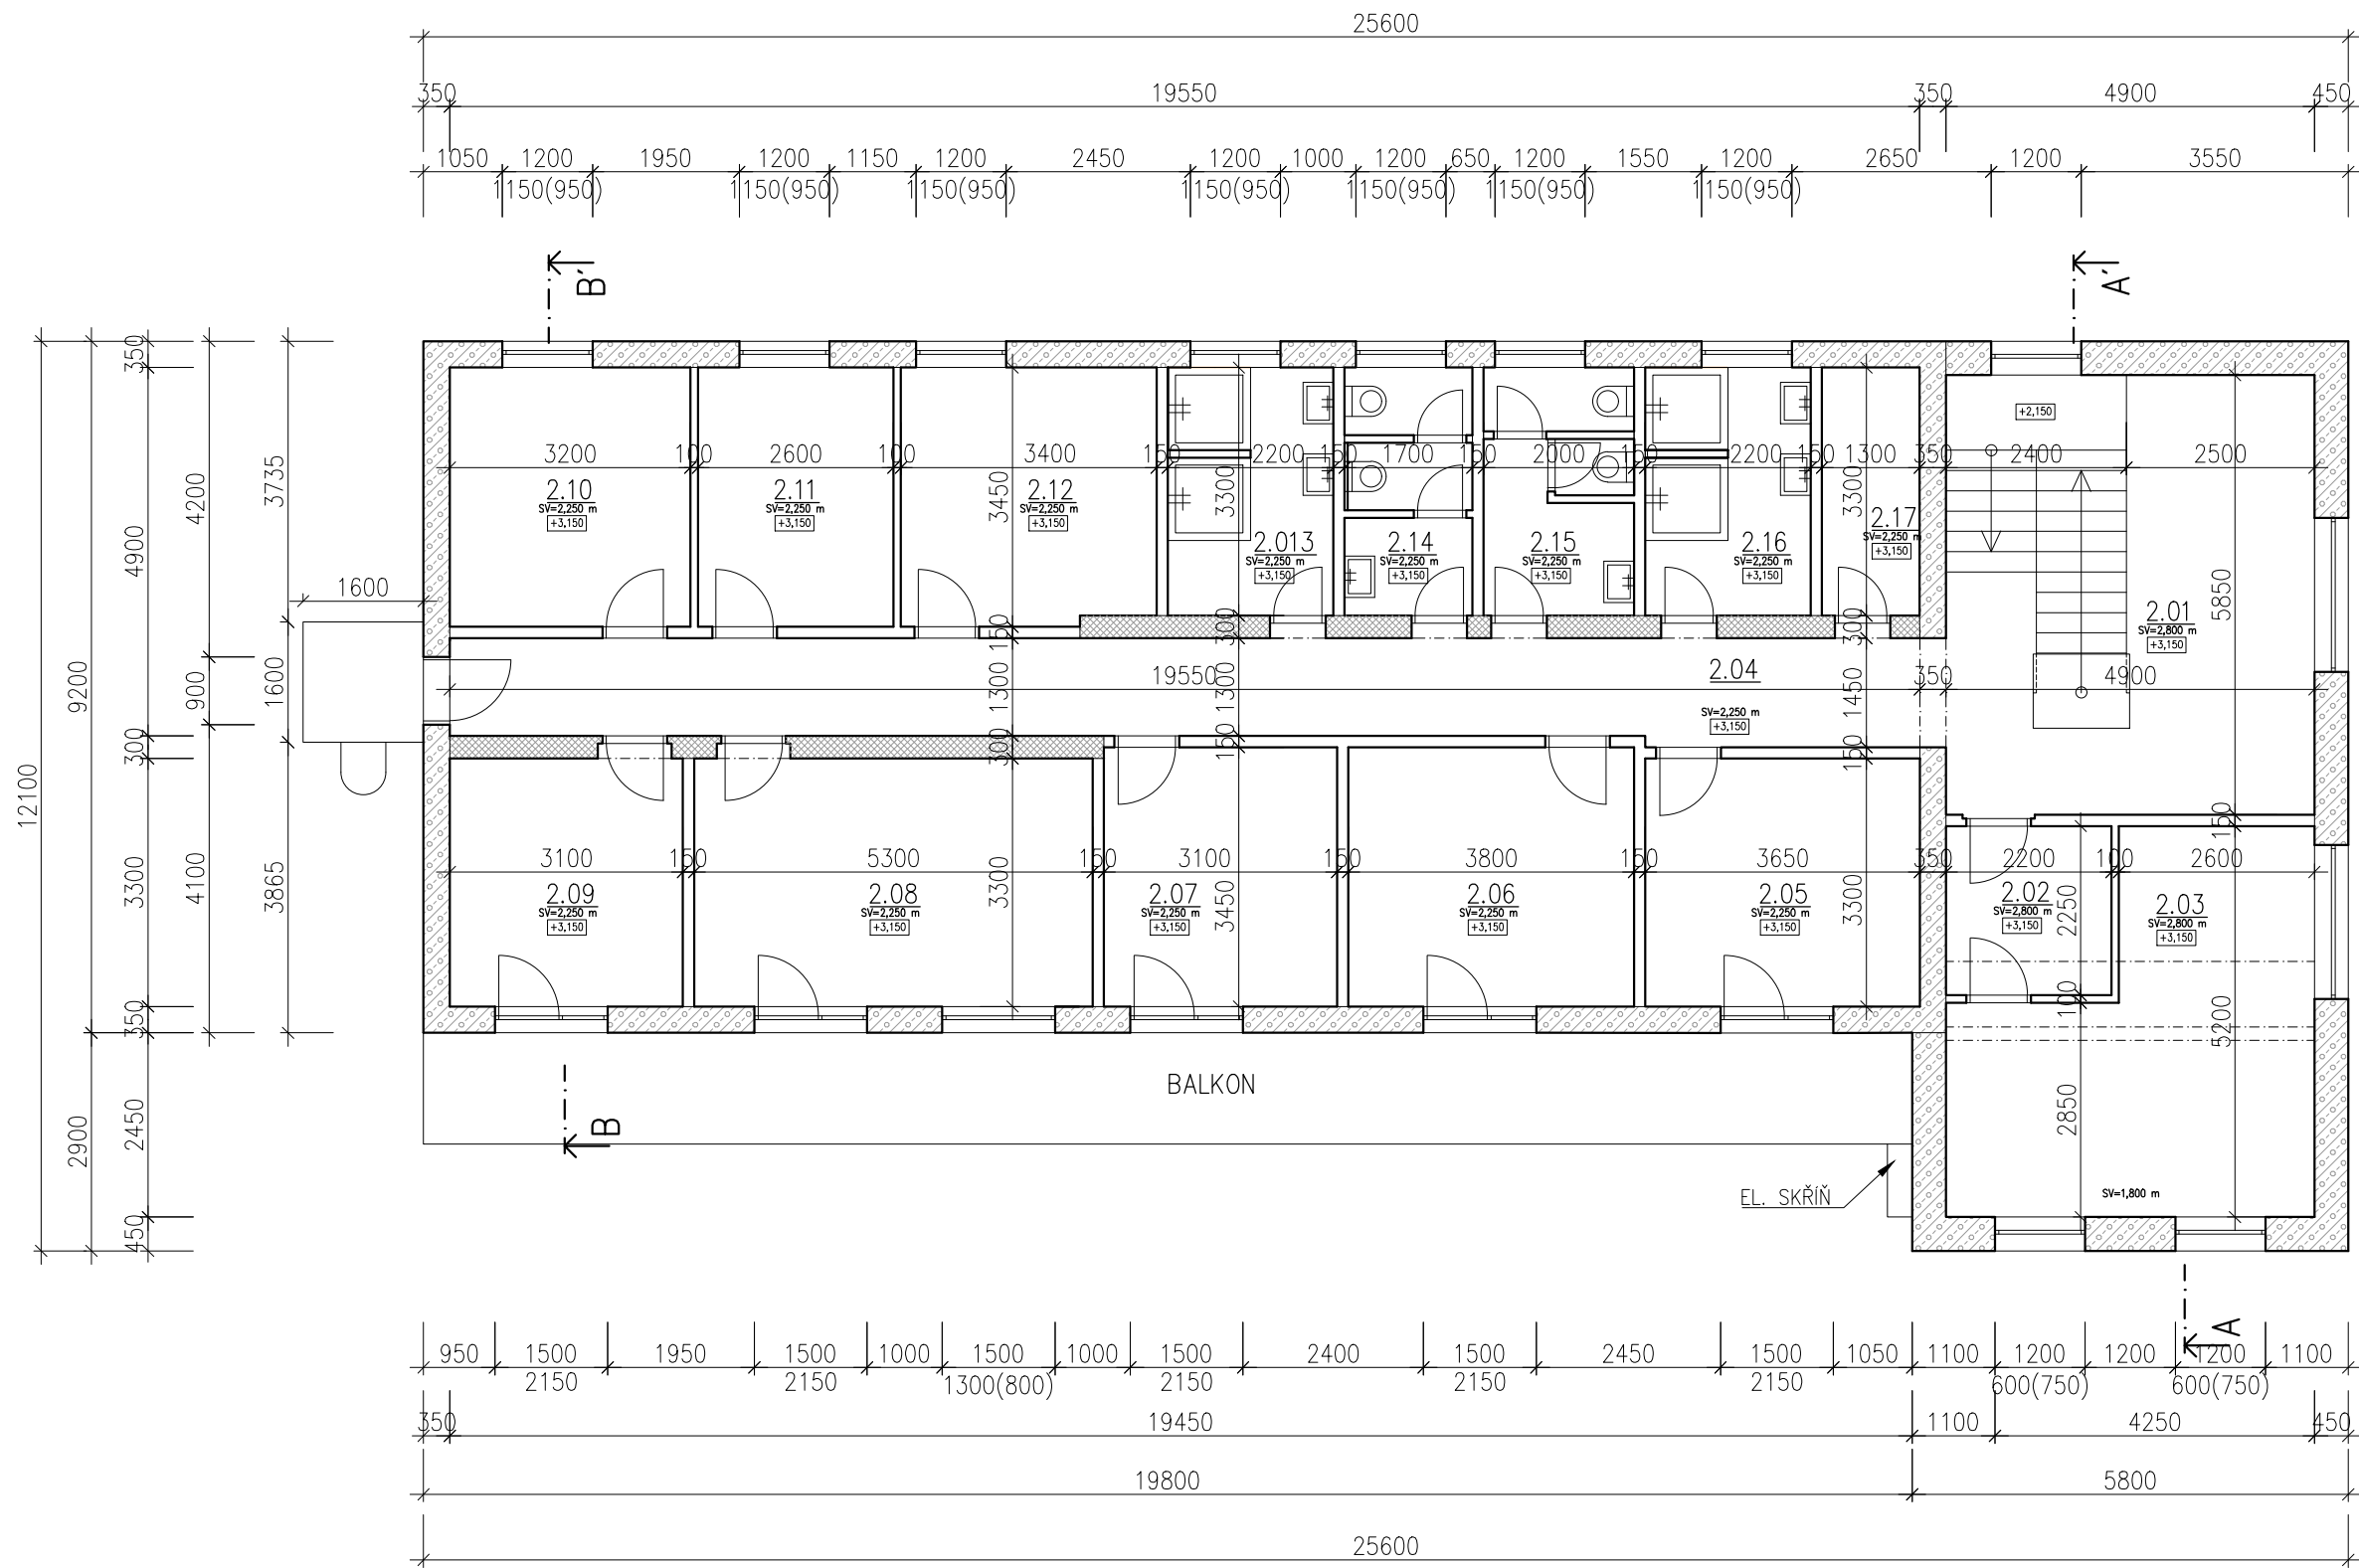


LEGENDA MÍSTNOSTÍ

| OZN. | ÚČEL MÍSTNOSTI   | PLOCHA m² | PODLAHA              | STĚNY            |
|------|------------------|-----------|----------------------|------------------|
| 2.01 | SCHODIŠŤOVÁ HALA | 20,98     | TEXTILNÍ PODLAHOVINA | OMÍTKA           |
| 2.02 | ŠATNA            | 4,95      | TEXTILNÍ PODLAHOVINA | OMÍTKA           |
| 2.03 | POKOJ            | 20,08     | TEXTILNÍ PODLAHOVINA | OMÍTKA           |
| 2.04 | CHODBA           | 26,47     | TEXTILNÍ PODLAHOVINA | OMÍTKA           |
| 2.05 | POKOJ            | 12,02     | TEXTILNÍ PODLAHOVINA | OMÍTKA           |
| 2.06 | POKOJ            | 13,11     | TEXTILNÍ PODLAHOVINA | OMÍTKA           |
| 2.07 | POKOJ            | 10,70     | TEXTILNÍ PODLAHOVINA | OMÍTKA           |
| 2.08 | POKOJ            | 17,49     | TEXTILNÍ PODLAHOVINA | OMÍTKA           |
| 2.09 | POKOJ            | 10,23     | TEXTILNÍ PODLAHOVINA | OMÍTKA           |
| 2.10 | POKOJ            | 11,04     | TEXTILNÍ PODLAHOVINA | OMÍTKA           |
| 2.11 | POKOJ            | 8,97      | TEXTILNÍ PODLAHOVINA | OMÍTKA           |
| 2.12 | POKOJ            | 11,58     | TEXTILNÍ PODLAHOVINA | OMÍTKA           |
| 2.13 | SPRCHY           | 7,26      | KERAMICKÁ DLAŽBA     | KERAMICKÝ OBKLAD |
| 2.14 | WC               | 5,61      | KERAMICKÁ DLAŽBA     | KERAMICKÝ OBKLAD |
| 2.15 | WC               | 6,60      | KERAMICKÁ DLAŽBA     | KERAMICKÝ OBKLAD |
| 2.16 | SPRCHY           | 7,28      | KERAMICKÁ DLAŽBA     | KERAMICKÝ OBKLAD |
| 2.17 | SKLAD            | 5,29      | KOBEREC              | OMÍTKA           |

LEGENDA MATERIÁLŮ

- STÁVAJÍCÍ OBVODOVÉ ZDIVO Z PLYNISILIKÁTOVÝCH TVÁRNIC
- STÁVAJÍCÍ VNITŘNÍ NOSNÉ ZDIVO Z PLYNISILIKÁTOVÝCH TVÁRN
- STÁVAJÍCÍ VNITŘNÍ PŘÍČKY

SOUŘADNICOVÝ SYSTÉM – JTSK  
VÝŠKOVÝ SYSTÉM – Bpv  
±0,000 = 325,000 m n.m.

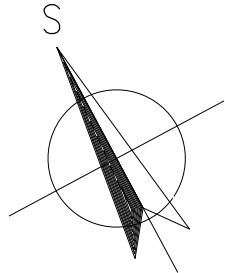

HLAVNÍ PROJEKTANT:

**ENERGY  
BENEFIT  
CENTRE**

Energy Benefit Centre a.s.  
Křenova 438/3, 162 00 Praha 6  
tel.: +420 270 003 300  
e-mail: kontakt@energy-benefit.cz  
internet: www.energy-benefit.cz

Vypracoval:  
Ing. Jan Kovář  
Zodpovědný projektant:  
Ing. Miroslava Kneprová

PROJEKT:

**Rekonstrukce objektu č.p. 368 ve Stříbrné Skalici  
na bytový dům**

STAVEBNÍK:

Obec Stříbrná Skalice  
Sázavská 353, 281 67 Stříbrná Skalice

ČÁST, PROFESE:

ARCHITEKTONICKO-STAVEBNÍ ŘEŠENÍ

VÝKRES:

PŮDORYS 2.NP – STÁVAJÍCÍ STAV

rozřídka a podpis

Zakázkové číslo:

190160

Datum:

07/2019

Část:

D.1.1

Stupeň:

DPS

Změna:

00

Č.výkr.:

02

Formát:

3 x A4

Měřítko:

1:100

Paré: