




Legenda:

Ostatní:

geodetické zaměření

geodetické zaměření - strom

katastrální mapa dle ČÚZK

hranice k.ú. dle ČÚZK

hranice budov dle ČÚZK

Obnova povrchů:

Výkop

plocha obnovy povrchu vozovky III/2243 (asfalt) - cca 490 m

plocha obnovy povrchu místní komunikace (asfalt) - cca 408 m

plocha obnovy povrchu (zeleň) - cca 265 m

š z.d.

plocha obnovy překopu vodního toku (kamenná rovnanina) - cca 6 m

IO 01 - Kanalizace - výtlak C

trasa výtlačného potrubí Výtlak C

ocelová chránička DN150

Související inženýrské sítě:

trasa výtlačného potrubí Výtlak B

Inženýrské sítě dle vyjádření jejich správců:

vodovodní potrubí ve správě ŠVČK, a.s.

vodovodní potrubí (zaměřeny průběh - předpoklad) ve správě ŠVČK, a.s.

kanalizační potrubí ve správě ŠVČK, a.s.

podzemní vedení NN ve správě ČEZ Distribuce, a.s.

nadzemní telekomunikační vedení ve správě Česká tel. infrastruktura a.s.

telekomunikační vedení ve správě České Radiokomunikace, a.s.

vedení VVO včetně zařízení Obec Petrohrad

1
2

SOUŘADNICOVÝ SYSTÉM: S-JTSK
VÝŠKOVÝ SYSTÉM: B.p.v.

OBEC: PETROHRAD (566560)
ČÁST OBCE: PETROHRAD (19695); ČERNČICE (19687)
KATASTRÁLNÍ ÚZEMÍ: PETROHRAD (719892);
ČERNČICE U PETROHRADU (719884)
OKRES: LOUNY

SITUACE

AZ CONSULT, spol. s r.o.

Číslo zakázky: 22/042

Výrobek uvolněn k použití

Datum: IV. 2024 3

Revize č.3 z 04/2024

Odpov. proj.:	Ing. Martin David	
Vypracoval:	Andreas Schmidt	
Kontroloval:	Ing. Martin David	
Kraj:	Ústecký	Místo: Petrohrad - Černčice
Objednatel:	Obec Petrohrad - č.p.146, 439 85 Petrohrad; IČ: 00480975	

Alice:

Petrohrad, Černčice - prodloužení kanalizačního výtlačku na COV

Vykres:

Situace obnovy povrchů - 2. část

AZCONSULT® spol. s r. o.	
<i>Klášská 12, 400 01 Ústí nad Labem Tel.: 475 240 888 Tel/fax.: 475 240 864 E-mail: azconsultrf@azconsult.cz CSN EN ISO 9001</i>	
Zn. souboru: ... Stupeň: DÚR/DSP/DPS Formát: 8×A4 Č. zak.: 22/042 Č. paré: ... Datum: XI. 2022 Měřítko: 1:200	Č. přílohy: C.4.2

DO KONTAKTU JE LZE POUŽÍVAT POUZE VĚ SMYSLU PŘESLUŠNÉ. SMLOUVY O DÍLO, KOPÍROVÁNÍ A ROZŠÍŘOVÁNÍ POUŽÍVÁ PO PŘEDCHOZÍM SOHLÁSENÍ AZ CONSULT, spol. s r.o.