


PŮDORYS PODKROVÍ - STÁVAJÍCÍ STAV

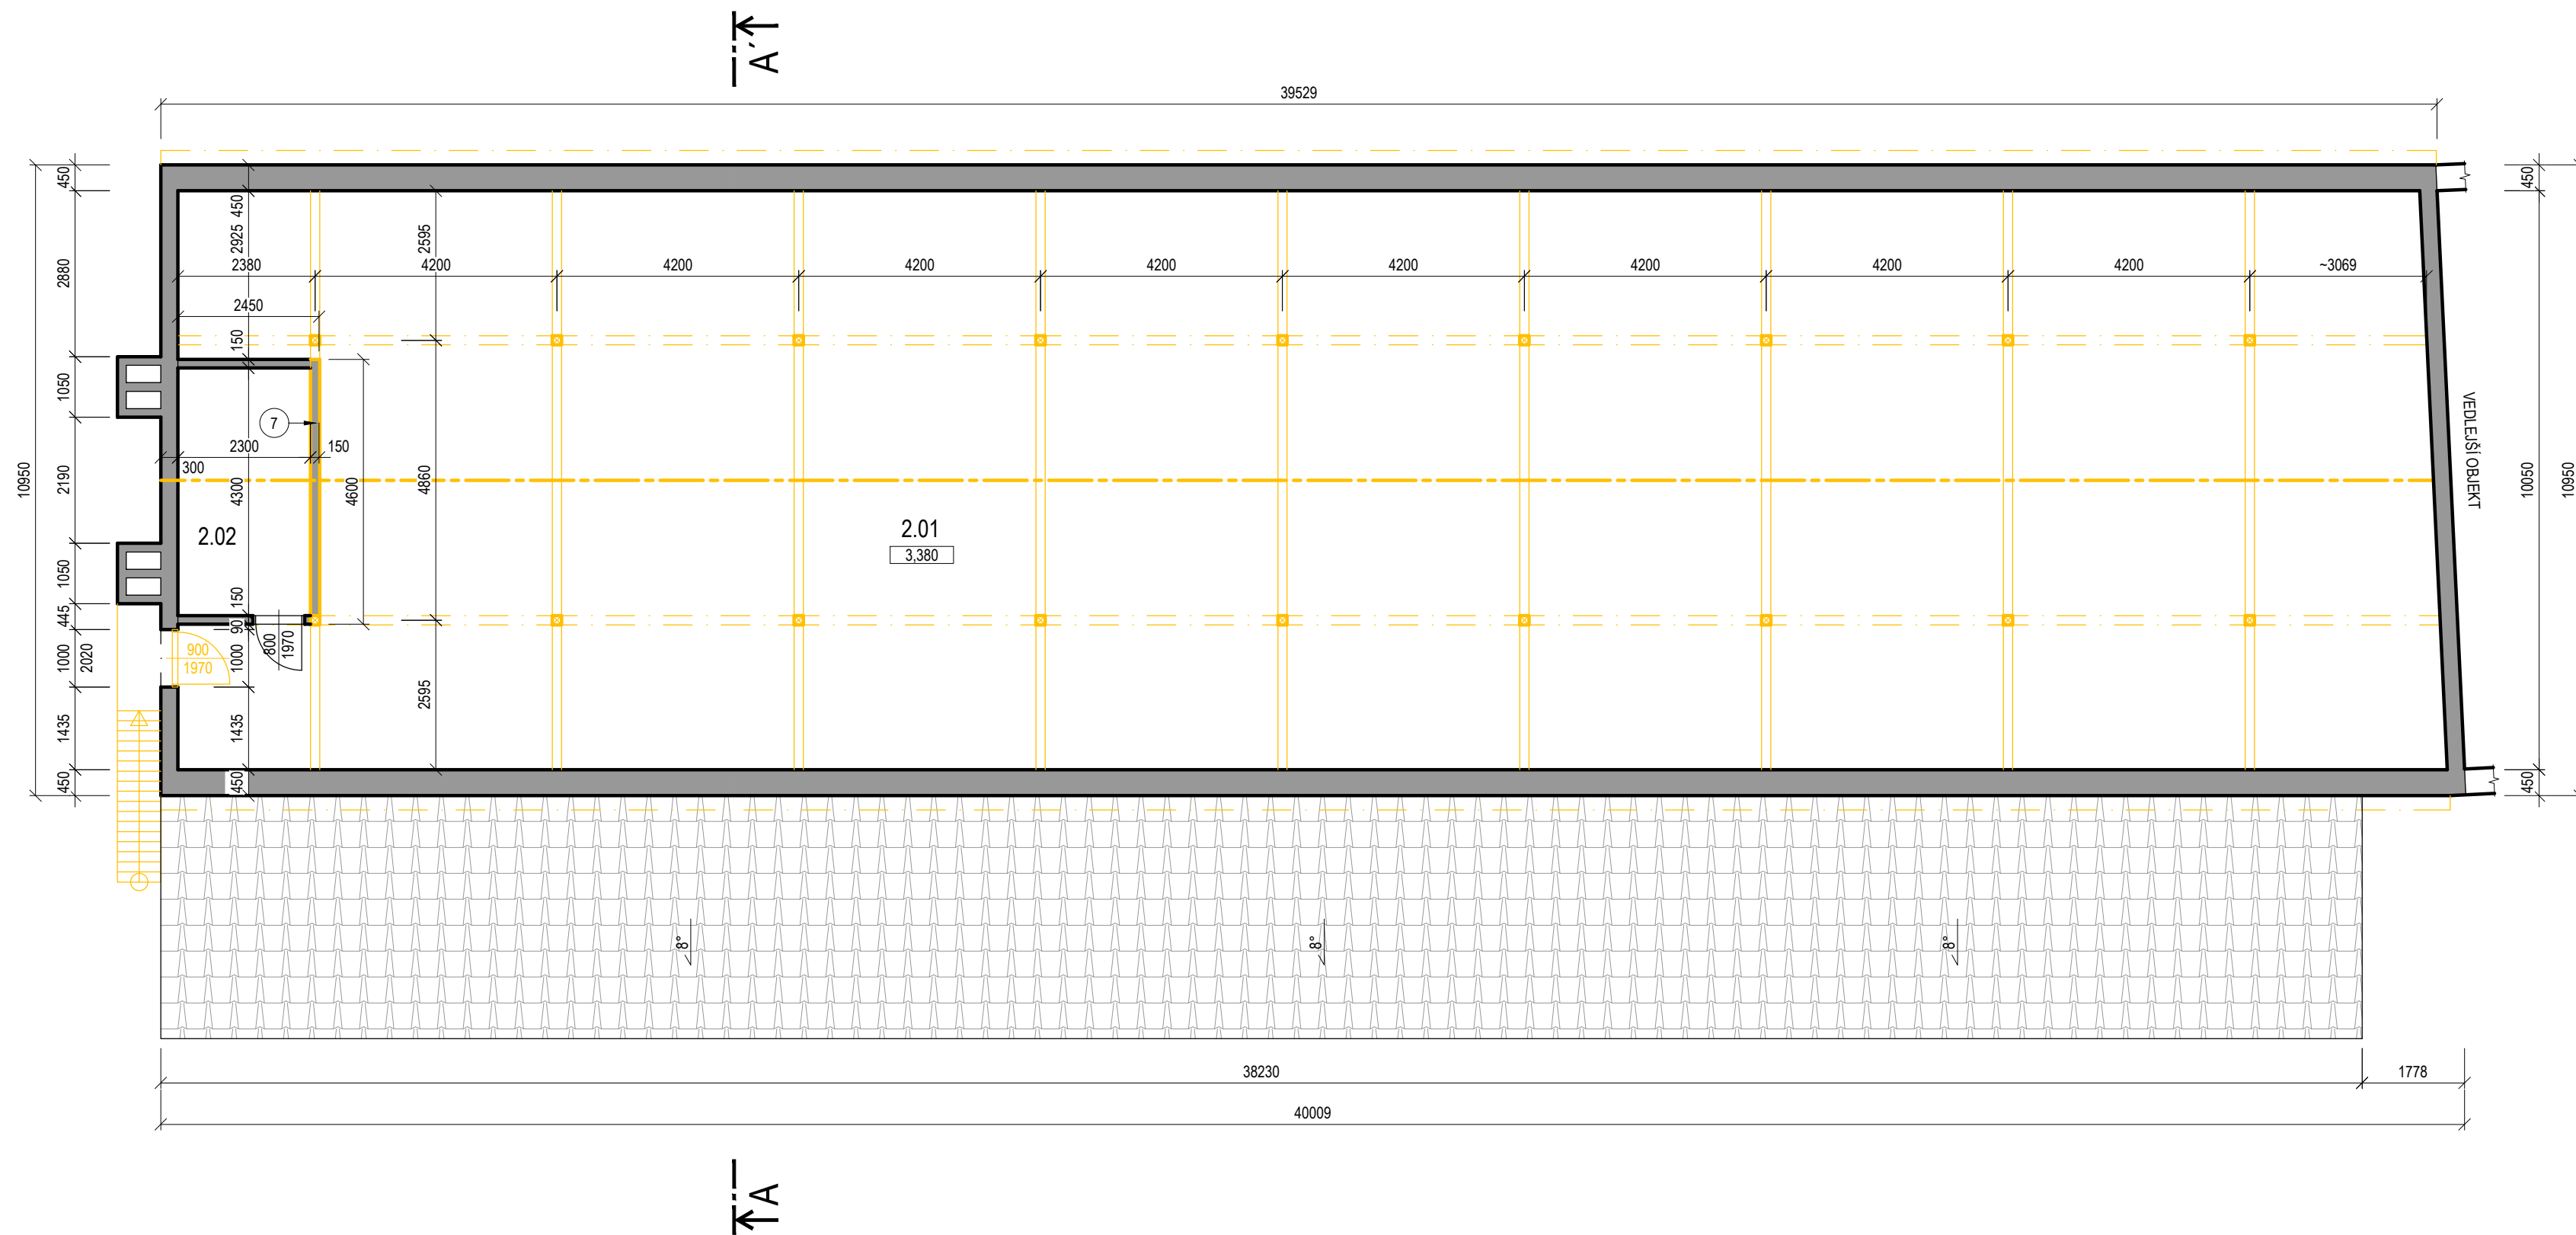

LEGENDA MÍSTNOSTÍ								
OZN.	NÁZEV MÍSTNOSTI	S. V. [mm]	PLOCHA [m²]	PODLAHA		STĚNY	STROP	POZNÁMKA
				OZN.	POPIS			
2.01	PŮDNÍ PROSTOR	1650 - 3450	382,37	-		VPC OMÍTKA	KONSTRUKCE KROVU	
2.02	ODSÁVACÍ FILTR	1650 - 3450	9,89	-		VPC OMÍTKA	KONSTRUKCE KROVU	

LEGENDA MATERIÁLŮ

 STÁVAJÍCÍ ZDIVO
 ROSTLÁ ZEMINA
 STÁVAJÍCÍ KONSTRUKCE
 BOURANÉ KONSTRUKCE

POZNÁMKA

- 1 VYBOURÁNÍ OKENNÍ VÝPLNĚ VČETNĚ RÁMU A OPLECHOVÁNÍ PARAPETŮ; ROZMĚRY: 600x600 mm (2ks), 250x1500 mm (1ks), 740x1500 mm (1ks), 1000x1500 mm (1ks), 1150x1500 mm (1ks), 1170x1500 mm (1ks), 1180x1180 mm (1ks), 1180x1500 mm (7ks), 1200x1500 mm (6ks), 1220x1440 mm (1ks), 1220x1450 mm (2ks)
- 2 VYBOURÁNÍ DVEŘNÍ VÝPLNĚ VČETNĚ RÁMU; ROZMĚRY: 1000x2020 (5ks), 1300x2020 (1ks)
- 3 VYBOURÁNÍ BRAT VČETNĚ RÁMU; ROZMĚRY: 2350x2350 (1ks), 2900x2450 (1ks), 3500x2720 (1ks)
- 4 VYBOURÁNÍ KROVU: POZEDNICE (2x ~41m), VAZNÝ TRÁM (10x~10,5m), VAZNICE (2x~41m), SLOUPKY (20x~2,7m), VZPĚRY (20x~3,7m), VAZNICE (20X~4,5m), KROKVE (20x~7,2m), STŘEŠNÍ KRYTINA VČETNĚ LAŤOVÁNÍ (~580m²)
- 5 VYBOURÁNÍ KRYTINY PŘÍSTŘEŠKU (~175m²)
- 6 VYBOURÁNÍ VENKOVNÍCH STĚN (~58m²)
- 7 VYBOURÁNÍ ŠÁDKARTONOVÉ PŘÍČKY VČETNĚ KONSTRUKCE (~11,5m²)
- 8 DEMONTÁŽ / VYBOURÁNÍ STÁVAJÍCÍHO SCHODIŠTĚ

- PŘED ZAPOČETÍM REALIZACE VZÁJEMNĚ NAVAZUJÍCÍCH KONSTRUKCÍ NA STAVBĚ JE NUTNÉ SKUTEČNĚ PROVEDENÍ PŘEMĚRIT A ZKOORDINOVAT S PROJEKTOVOU DOKUMENTACÍ. V PŘÍPADĚ ZJIŠTĚNÍ NEPŘEDVÍDANÝCH SKUTEČNOSTÍ JE NUTNÉ ZMĚNY OPROTI PROJEKTOVÉ DOKUMENTACI JEDNAT S PROJEKTANTEM

- STÁVAJÍCÍ ZÁKLADY STAVBY NEZAMĚŘENY

- PŘI PROVÁDĚNÍ PRACÍ JE NUTNO DODRŽOVAT BEZPEČNOST A OCHRANU ZDRAVÍ DLE ZÁKONA Č. 309/2006 SB

- OCHRANA PŘED ÚDEREM BLESKU BUDE PROVEDENA DLE ČSN EN 62305-(1-4) ED.2 A ČSN 33 2000-5-54 ED.3

- DEŠŤOVÉ SVODY UKONČENÝ VYÚSTĚNÍM DO LAPAČE SPLAVENIN

Die vyhlášky č. 499/2006 sb. o dokumentaci staveb, tato projektová dokumentace slouží pro získání potřebných povolení a není určena jako podklad k provedení stavby SOUŘADNICOVÝ SYSTÉM: S-JTSK VÝŠKOVÝ SYSTÉM: BpV -		Karelva 933/7, 614 00 Brno, IČ: 063 24 827 mail: sprinc@sprinc.cz tel.: +420 604 157 579 www.sprinc.cz		AUTORIZAČNÍ RAZÍTKO	
GENERALNÍ PROJEKTANT SPRINCL s.r.o. PROJEKTY STAVBY INŽENÝRSKÁ ČINNOST ROZPOČTY		KONTROLA ING. PAVEL KUČINSKÝ			
PROJEKTANT DAVID ČERMÁK		AUTORIZACE ING. PAVEL KUČINSKÝ			
INVESTOR DOBOS, spol. s r.o., Nár. odboje 32/61, 664 41 Troubsko, IČO: 253 17 601					
STAVBA Rekonstrukce objektu č.1 DOBOS, spol. s r. o. MÍSTO Troubsko, parc. č. 203/3, 203/4, 226/1 KATASTRÁLNÍ ÚZEMÍ Troubsko [768715] OBLAST -		KRAJ Jihomoravský ZAK.Č. SPR 19_01_19		STUPEŇ PD DOS DATUM 08/2019 FORMÁT 6xA4 MĚŘÍTKO 1:100	
NÁZEV PŮDORYS PODKROVÍ - STÁVAJÍCÍ STAV Tento výkres používá ochrany dle zákona č. 121/2000 Sb. (autorský zákon). Originál tohoto výkresu a návrh řešení na něm zobrazené jsou majetkem autora. Bez souhlasu autora není možné tuto dokumentaci ani její části kopírovat a jinak veřejně rozšiřovat.		ČÍSLO VÝKRESU D.1.1. 03			