



ŘÍZENÝ PROTLAK POD KOMUNIKACEMI VE SPRÁVĚ KSÚS

ŘEZ

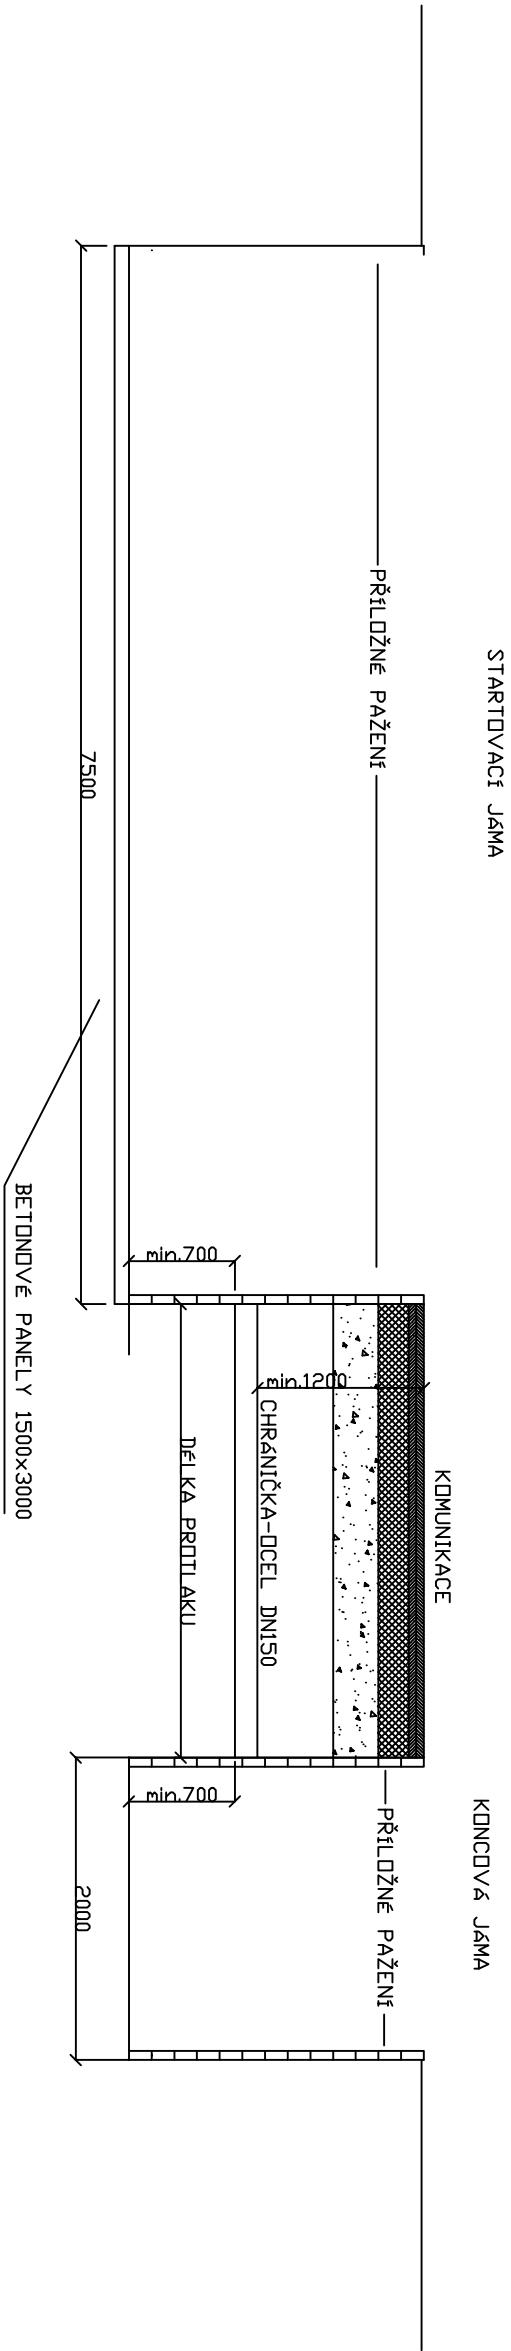

PŮDORYS

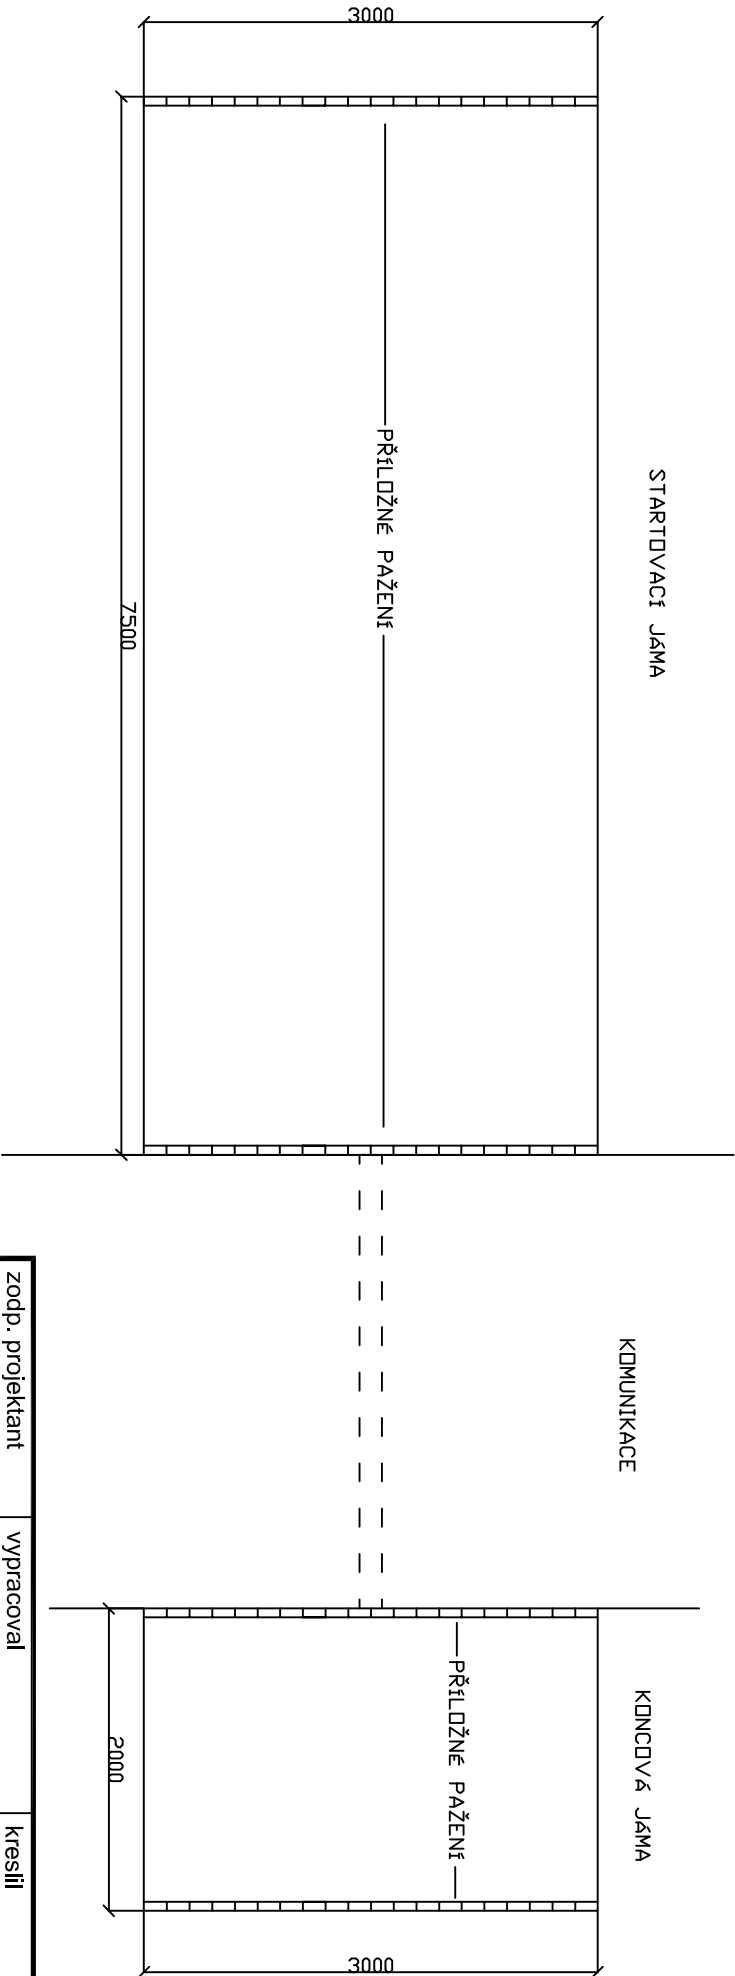

OBVOD STARTOVACÍ I CÍLOVÉ JÁMY PAŽIT PŘÍLOŽNÝM PAŽENÍM.
PO DOKONČENÍ BUDOU JÁMY ZASYPÁNY PŮVODNÍ ZEMINOU.

zodp. projektant	vypracoval	kreslil	projektování ekologických staveb s.r.o. 3E ekologie ekonomika estetika	
Ing. J. Čášek	M. Žižka	M. Žižka	Pražská 455 393 01 Pelhřimov	
KRAJ Vysočina	OBEC Třebovle	K.Ú. Třebovle	INVESTOR obec Třebovle, Třebovle 53, 281 63	
AKCE			datum březen 2013	
Kanalizace a ČOV Třebovle			formát 1xA3	
OBSAH Řízený protlak pod komunikacemi ve správě KSÚS			č. zakázky	č.přílohy
			měřítko 1:50	D25