


Situace širších vztahů

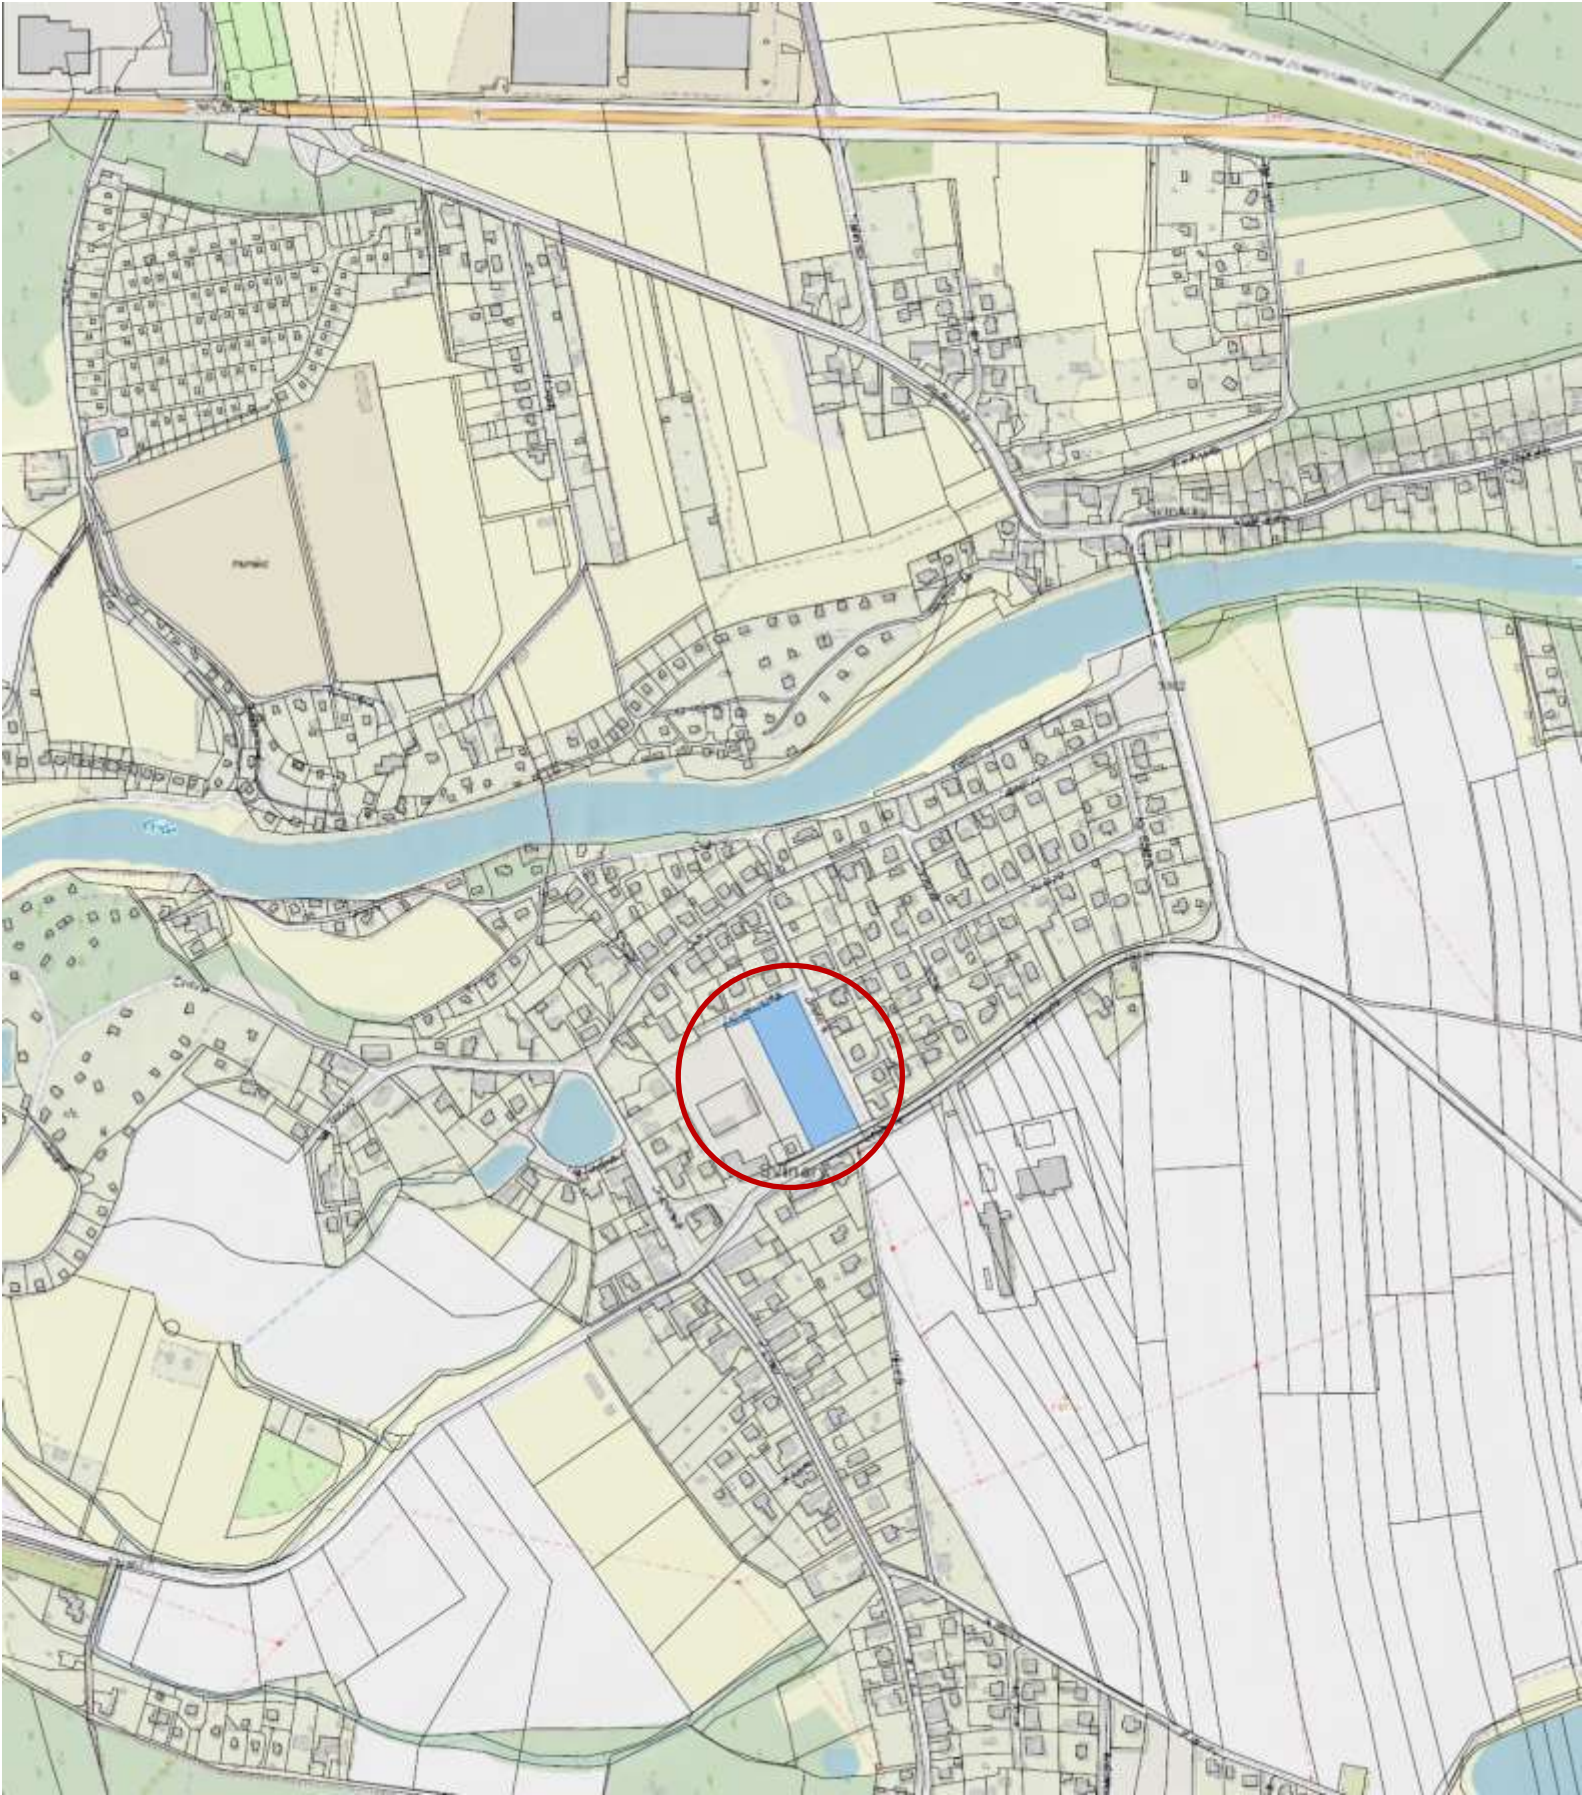

OFFICIAL


TATO PROJEKTOVÁ DOKUMENTACE JE DUŠEVNÍM VLASTNICTVÍM SPOLENOSTI PITTER DESIGN, s.r.o. ŽADNÉ PRVKY, DATA A JINÉ INFORMACE Z TÉTO PROJEKTOVÉ DOKUMENTACE NESMÍ BÝT POUŽITY A KOPÍROVÁNY TŘETÍ OSOUBOU, JI PŘEDÁNY ČI JINAK S NÍ NAKLÁDÁNO BEZ PÍSEMNÉHO POVOLENÍ SPOLEČNOSTI PITTER DESIGN, s.r.o. PROJEKTOVÁ DOKUMENTACE PODLÉHÁ OCHRANĚ AUTORSKÝCH PRÁV, DLE AUTORSKÉHO ZÁKONA Č.121/2000Sb.

±0,000 = 232,800 m.n.m. Bpv S – JTSK

STAVBA:
Oprava víceúčelového hřiště na pozemku 190/6 k.ú. Svinary

OKRES:	HRADEC KRÁLOVÉ	KRAJ:	KRÁLOVÉHRADCEKÝ	OBEC:	HRADEC KRÁLOVÉ
POZEMEK ČÍSLO:	190/6	KATASTRÁLNÍ ÚZEMÍ:	SVINARY		
HLAVNÍ PROJEKTANT:		INVESTOR:		STUPEŇ DOKUMENTACE:	
PITTER DESIGN, s.r.o.		TECHNICKÉ SLUŽBY		DPS	
IČO: 25275291		HRADEC KRÁLOVÉ		DATUM	
ING. ARCH. LEOŠ PITTER		ICO 64809447		04 / 2025	
AUTORIZOVANÝ ARCHITEKT čka 02440		Na Brně 362		FORMÁT:	
SCHULHOFFOVA 1632		500 06 Hradec Králové		2xA4	
PARDUBICE 530 03				MĚŘÍTKO:	
BSM 721 903 306				1:5000	
E-MAIL leos.pitter@seznam.cz				ČÍSLO PŘÍLOHY:	
ODPOVĚDNÝ PROJEKTANT:				C1	
ING. ARCH. LEOŠ PITTER					
STUPEŇ DOKUMENTACE:					
PROJEKTOVÁ DOKUMENTACE PRO PROVÁDĚNÍ STAVBY					
ČÁST:					
STAVEBNĚ ARCHITEKTONICKÉ ŘEŠENÍ					
NÁZEV PŘÍLOHY:					
SITUACE ŠIRŠÍCH VZTAHŮ					

Katastrální situace

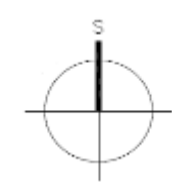

POZEMKY DOTČENÉ STAVBOU:

PARCELNÍ ČÍSLO	OPEC	KATASTRÁLNÍ ÚZEMÍ	VÝMĚRA (m²)	VLASTNICKÉ PRÁVO
190/6	Hradec Králové	Svinary	6277	Statutární město Hradec Králové Československé armády 408/51 500 03 Hradec Králové

OFFICIAL

±0,000 = 232,800 m.n.m. Bpv S – JTSK

TATO PROJEKTOVÁ DOKUMENTACE JE DUŠEVNÍM VLASTNICTVÍM SPOLENOSTI PITTER DESIGN, s.r.o. ŽADNÉ PRVKY, DATA A JINÉ INFORMACE Z TĚTO PROJEKTOVÉ DOKUMENTACE NESMÍ BÝT POUŽITY A KOPÍROVÁNY TŘETÍ OSOBOU, JI PŘEDÁNÝ ČI JINAK S NÍ NAKLÁDÁNO BEZ PÍSEMNÉHO POVOLENÍ SPOLEČNOSTI PITTER DESIGN, s.r.o. PROJEKTOVÁ DOKUMENTACE PODLÉHÁ OCHRANĚ AUTORSKÝCH PRÁV, DLE AUTORSKÉHO ZÁKONA Č.121/2000Sb.

STAVBA:

Oprava víceúčelového hřiště na pozemku 190/6 k.ú. Svinary

OKRES:	HRADEC KRÁLOVÉ	KRAJ:	KRÁLOVEHRADECKÝ	OPEC:	HRADEC KRÁLOVÉ
POZEMEK ČÍSLO:	190/6	KATASTRÁLNÍ ÚZEMÍ:	SVINARY		
HLAVNÍ PROJEKTANT:		INVESTOR:		STUPEŇ DOKUMENTACE:	
PITTER DESIGN, s.r.o. IČO: 25275291 ING. ARCH. LEOŠ PITTER AUTORIZOVANÝ ARCHITEKT čka 02440 SCHULHOFFOVA 1632 PARDUBICE 530 03 BSM 721 903 306 E-MAIL leos.pitter@seznam.cz		TECHNICKÉ SLUŽBY HRADEC KRÁLOVÉ ICO 64809447 Na Brně 362 500 06 Hradec Králové		STUPEŇ DOKUMENTACE: DPS DATUM 04 / 2025 FORMÁT: 2xA4 MĚŘÍTKO: 1:1000	
ODPOVĚDNÝ PROJEKTANT:				ČÍSLO PARÉ:	
ING. ARCH. LEOŠ PITTER					
STUPEŇ DOKUMENTACE:					
PROJEKTOVÁ DOKUMENTACE PRO PROVÁDĚNÍ STAVBY					
ČÁST:					
STAVEBNĚ ARCHITEKTONICKÉ ŘEŠENÍ					
NÁZEV PŘÍLOHY:				ČÍSLO PŘÍLOHY:	
KATASTRÁLNÍ SITUACE				C2	