


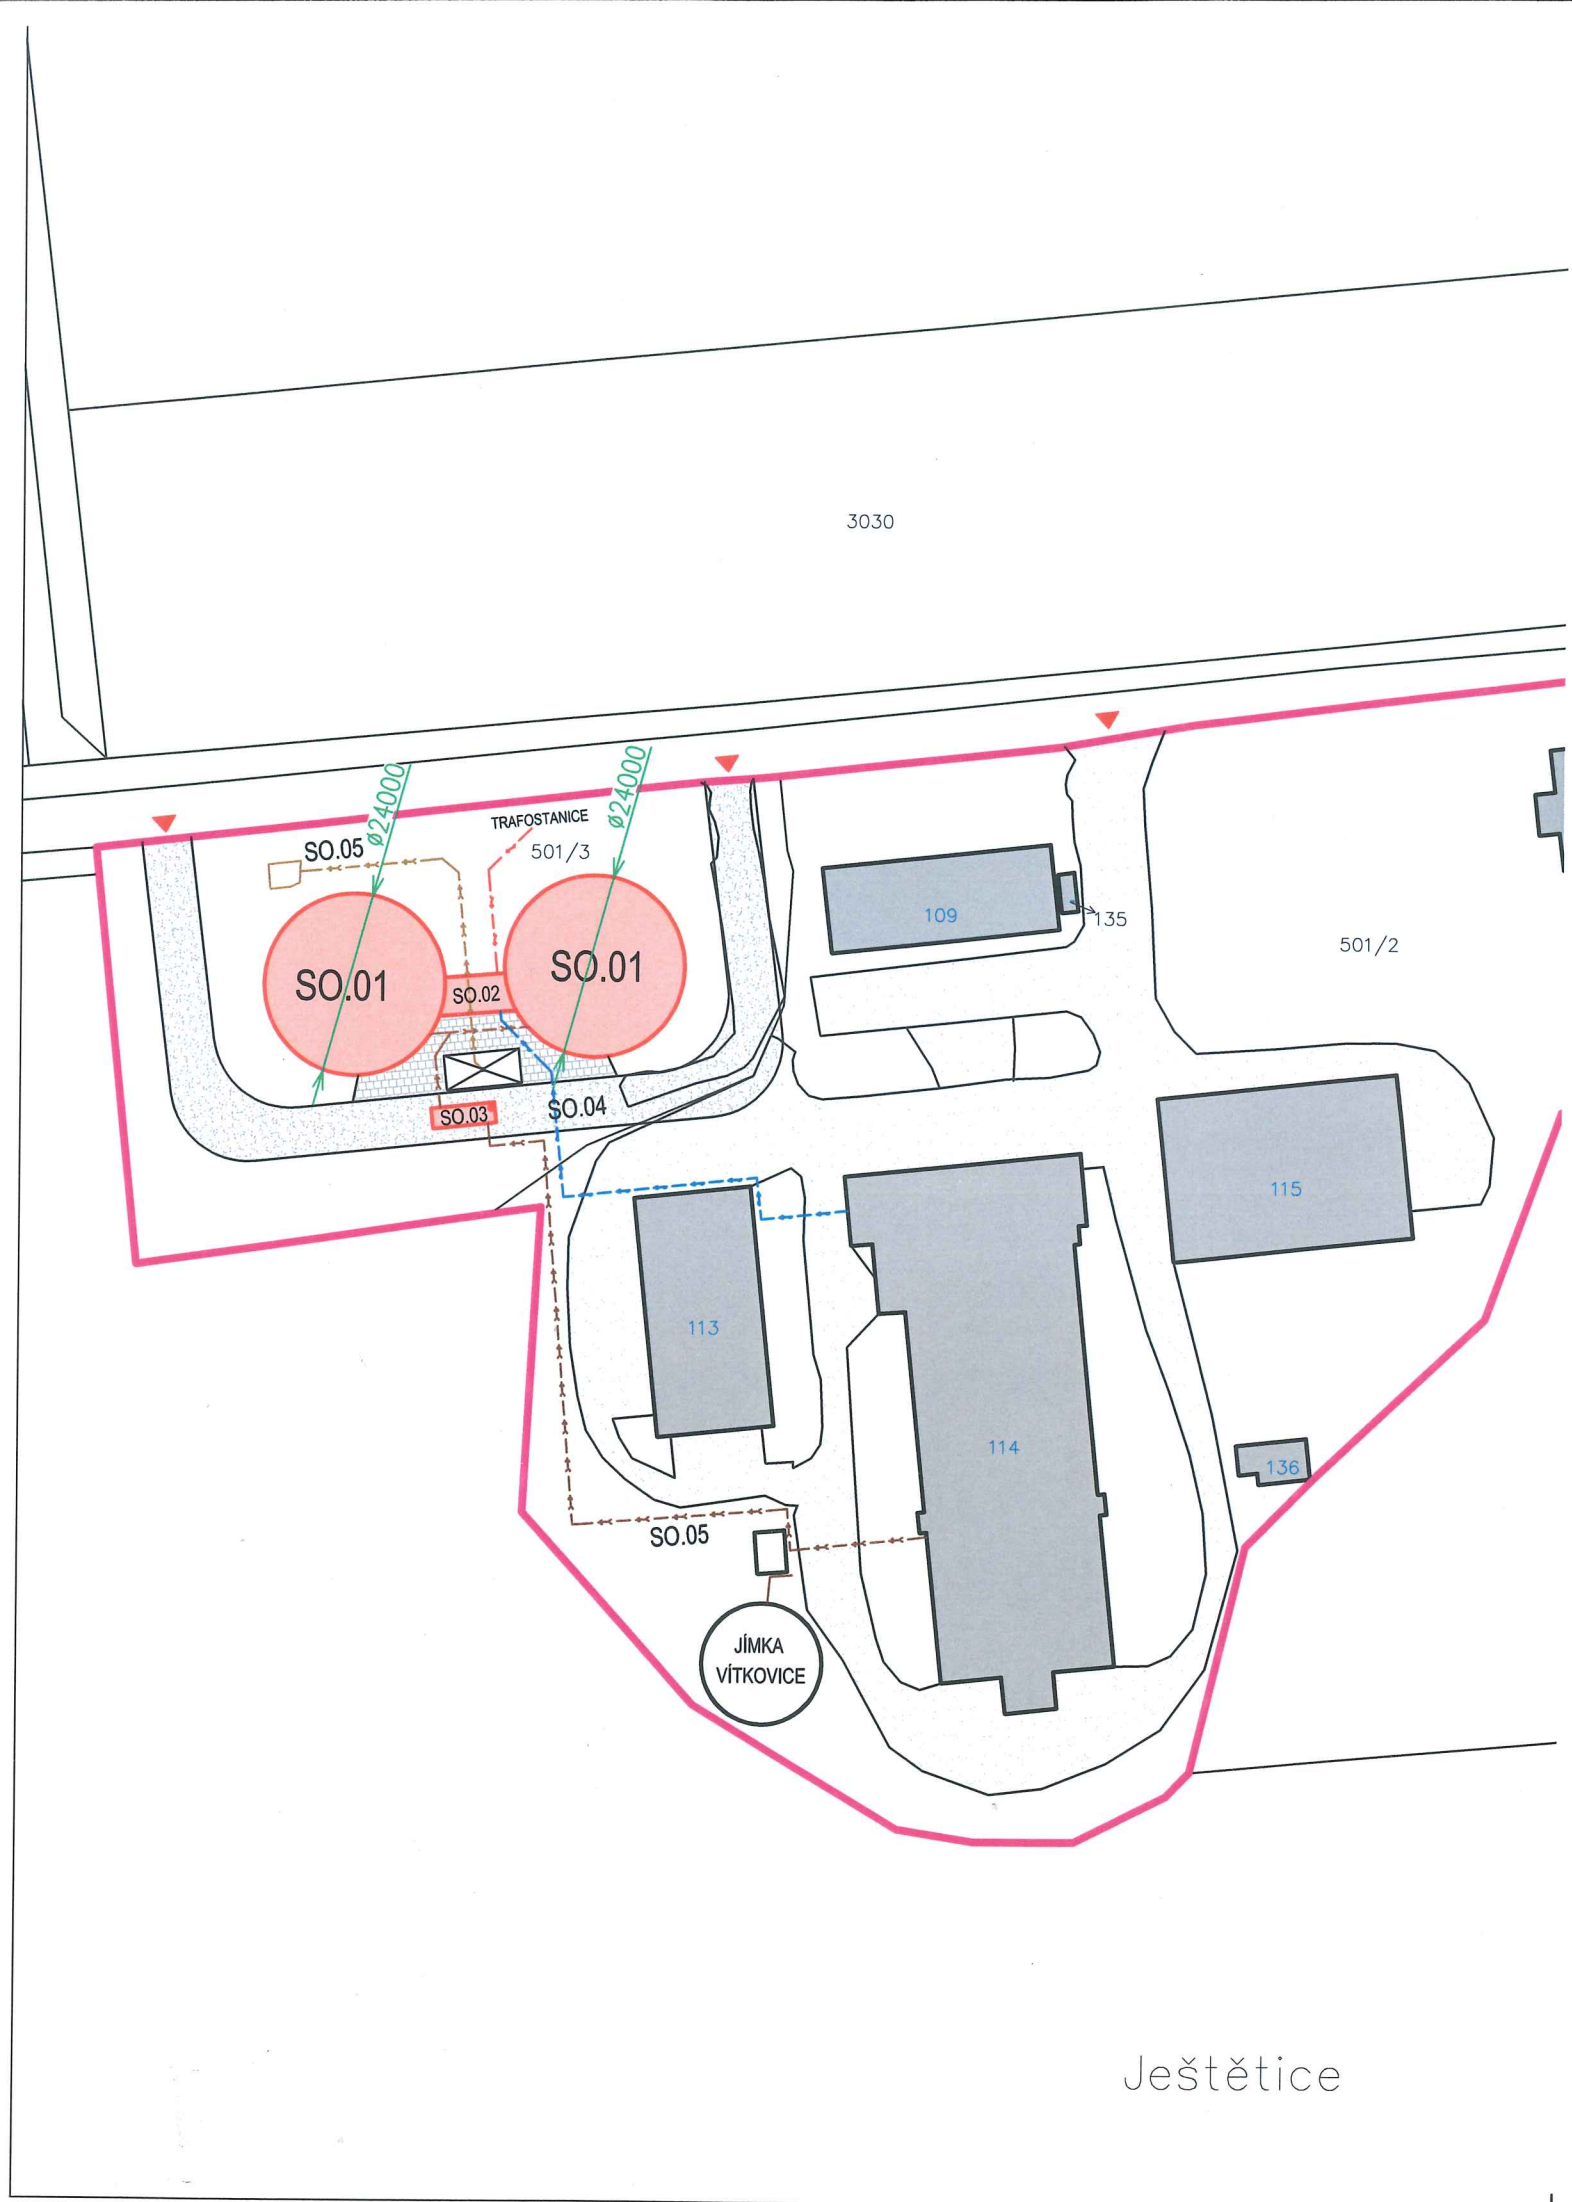


LEGENDA SITUACE

- NOVÉ STAVEBNÍ OBJEKTY
- STÁVAJÍCÍ OKOLNÍ OBJEKTY
- HRANICE PARCEL
- HRANICE ŘEŠENÉHO ÚZEMÍ
- NOVÁ AREÁLOVÁ ZPEVNĚNÁ PLOCHA
- VJEZD NA ŘEŠENÉ ÚZEMÍ

4674/13 PARCELNÍ ČÍSLO POZEMKOVÉ
4723/14 PARCELNÍ ČÍSLO STAVEBNÍ

ZNAČENÍ OBJEKTŮ

- OBJEKT SO.01 JÍMKA NA KEJDU
- OBJEKT SO.02 TECHNICKÁ MÍSTNOST
- OBJEKT SO.03 PŘEČERPÁVACÍ JÍMKA
- OBJEKT SO.04 ZPEVNĚNÁ PLOCHA
- OBJEKT SO.05 KEJDOVOD
- OBJEKT SO.06 AREÁLOVÁ KANALIZACE

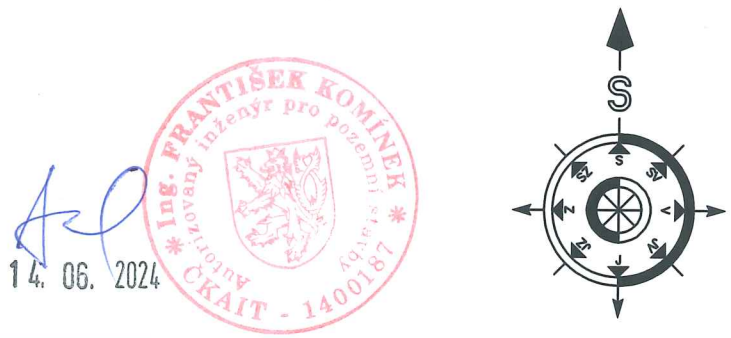

1.NP = 0,000 = 328,500 m nad mořem BPV (jímka na kejdu)

HIP: Ing. Komínek		Zodp. projektant: Ing. Hromková		Vypracoval: Ing. Hromková	
		Hromková		Hromková	
Investor: DŽV Rychnov nad Kněžnou a.s., č. p. 141, 51704 Černíkovice					
Místo stavby: k.ú. Ještětice, parc. č. 501/3					
Název akce – objekt:					
SKLAD KEJDY					
Název výkresu – profese:					
C. SITUAČNÍ VÝKRES C.2 KATASTRÁLNÍ SITUAČNÍ VÝKRES					

BUILDINGcentrum - HSV, s.r.o.		
STAVEBNÍ FIRMA		
		
Karlov 169, 88 01 Velká Meziříčí		
Karlov 169/88 Velké Meziříčí 594 01 IČ: 25317873		
ÚSEK PROJEKCE info@bc-hsv.cz www.bc-hsv.cz		
tel.: (+420) 566 686 211-3 fax.: (+420) 566 686 299		
Stupeň PD:		DSP
Číslo zakázky: 624006		Datum: duben 2024
Formát: 2x A4	Číslo výkresu: C.2	Číslo paré: 1
Měřítko: 1:1000		