


Jilemnice - chodník podél sil. II/293

Mer. 1:500

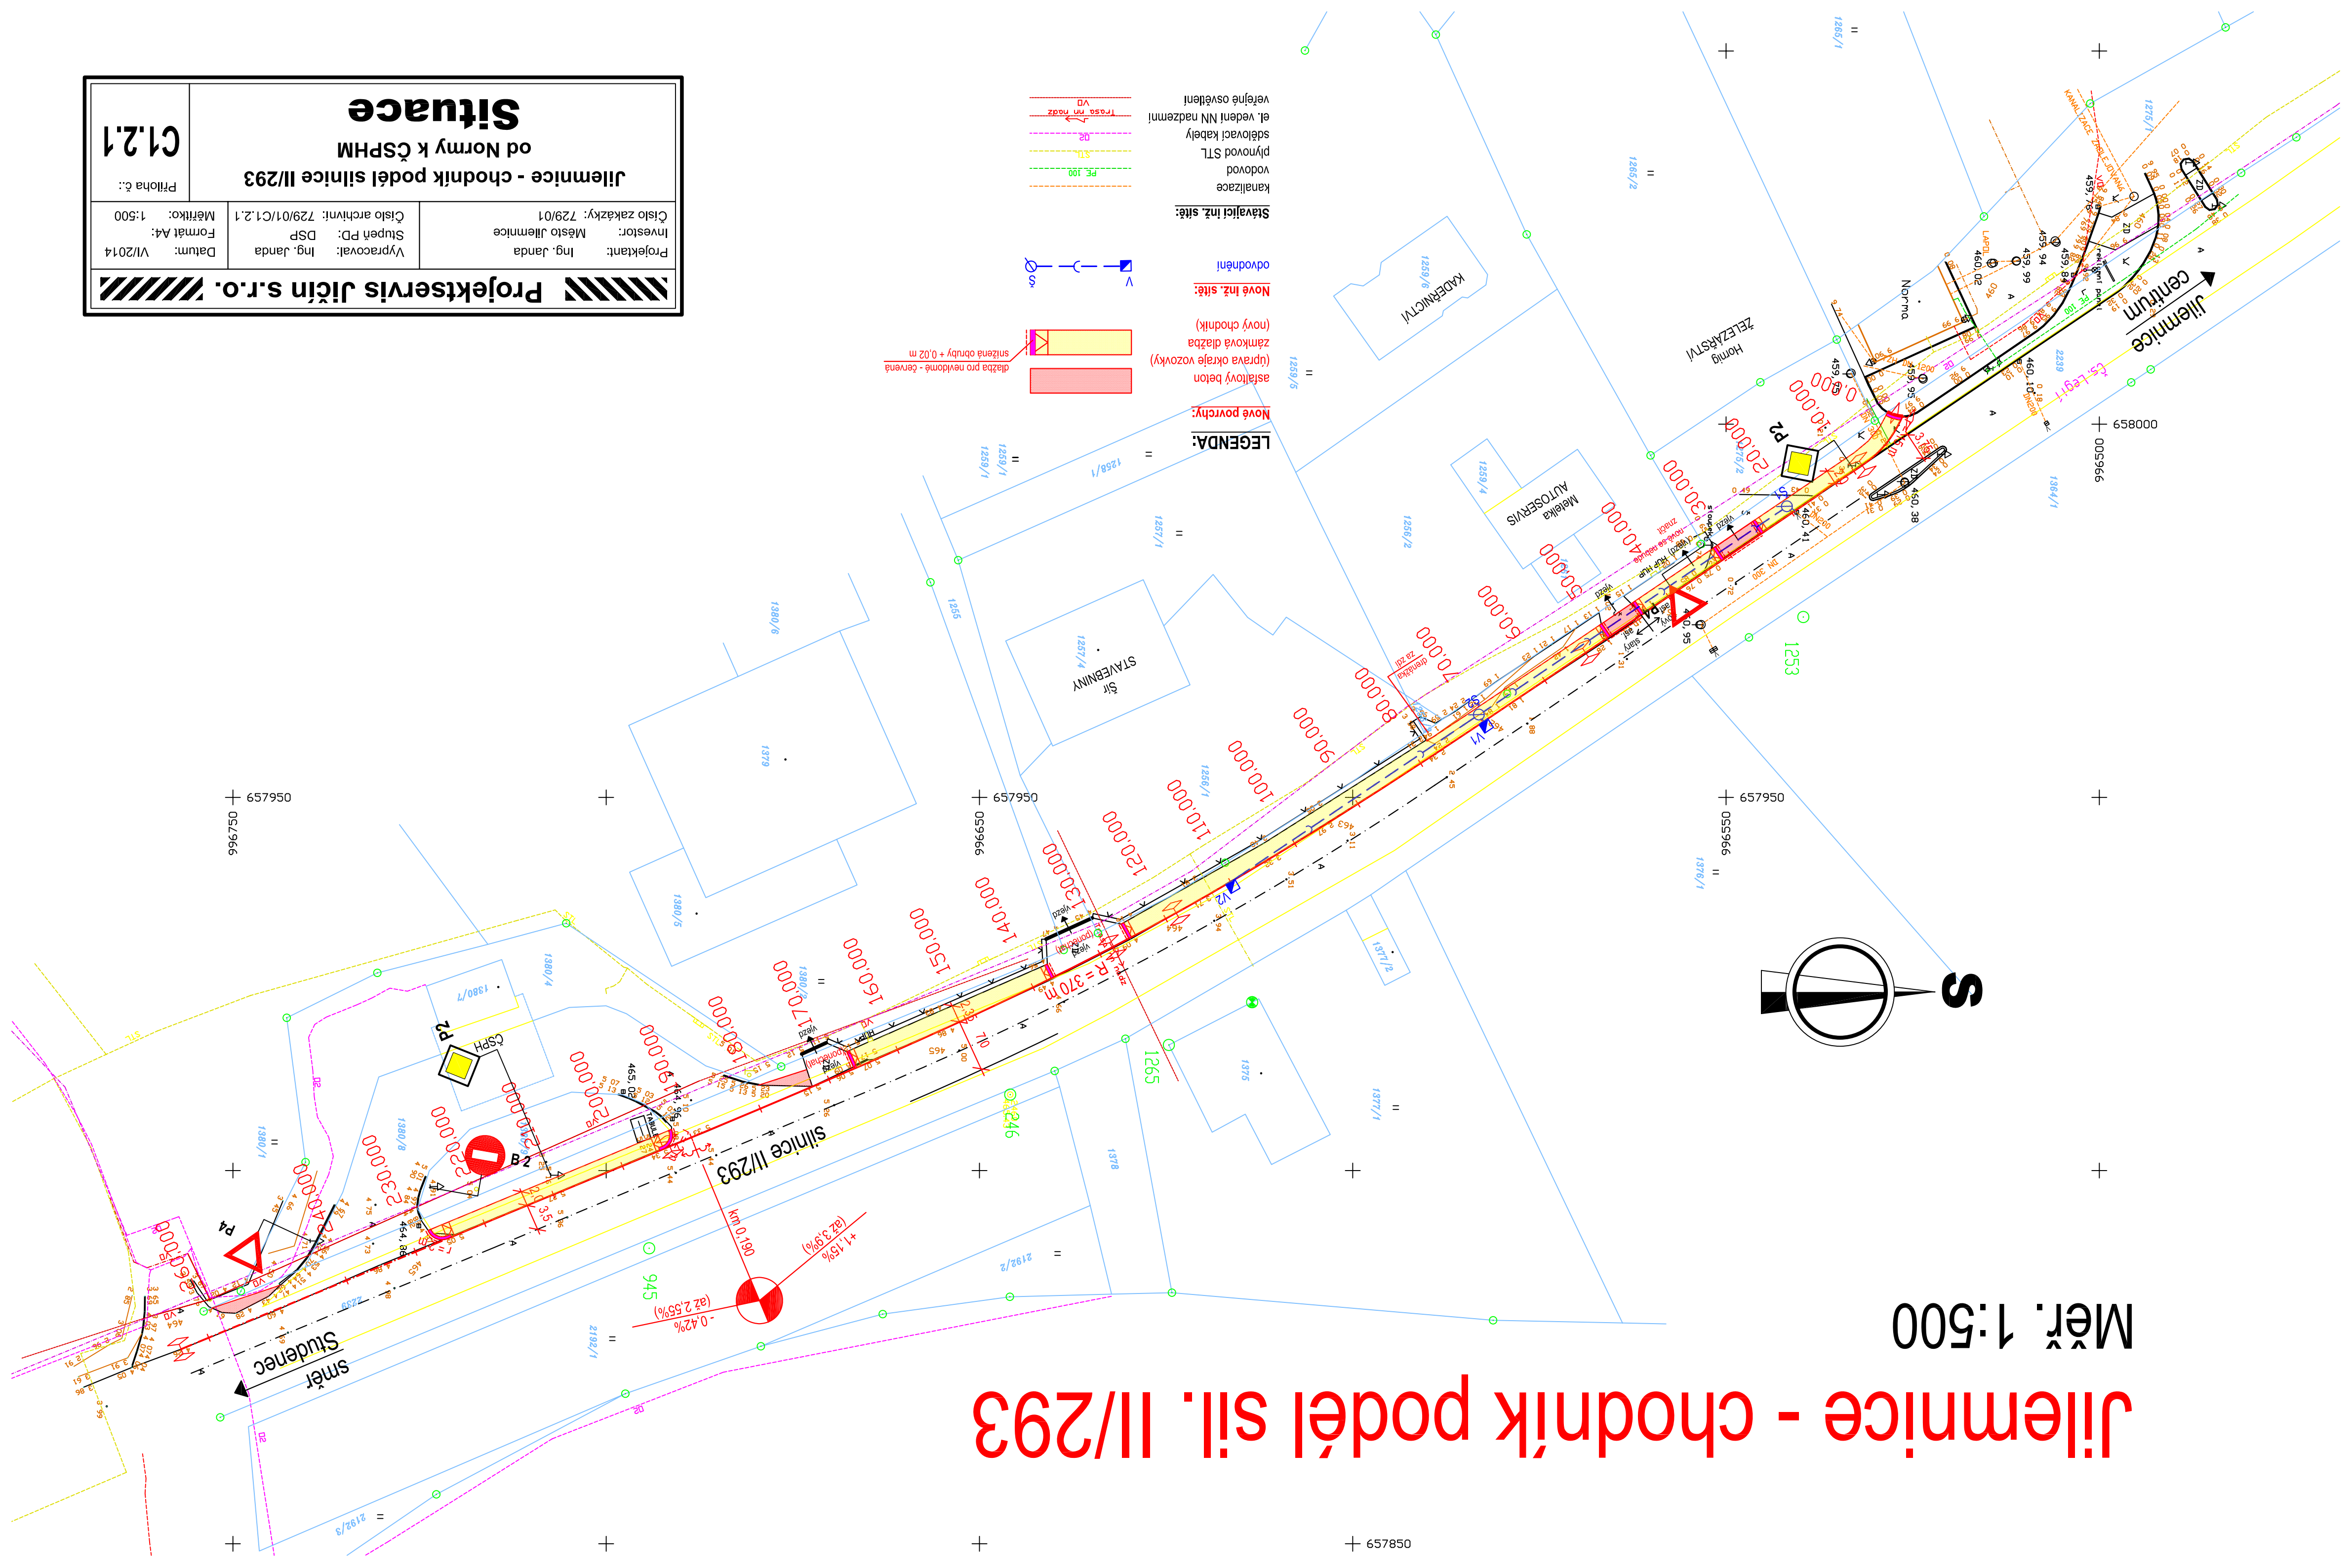

 Projekt servis Jičín s.r.o.	
Projektant: Ing. Janda Investor: Město Jilemnice Číslo zakázky: 729/01	Vypracoval: Ing. Janda Stupeň PD: DSP Číslo archivu: 729/01/C1.2.1
Datum: VI/2014 Formát A4: Měřítko: 1:500	Průloha č.: C1.2.1
Jilemnice - chodník podél silnice II/293 od Normy k ČSPHM Situace	