



projektoval	kreslil	odp. projektant	ved. projektant	KASÍK – PROJKA s.r.o. J. MUKAŘOVSKÉHO 2301 397 01 PÍSEK tel. 605 441 948 IČO: 28082664 DIČ: CZ28082664	
Ing. Petr Kasík	Ing. Petr Kasík	František Kasík	František Kasík		
SÚ:	Písek	MěÚ/OÚ:	Písek		
Investor: Základní škola Jana Husa a Mateřská škola Písek Husovo nám. 725, Husovo nám. 725, Písek					
Snížení energetické náročnosti budovy ZŠ J.Husa č.p. 725, Husovo nám. Písek S0 – 02 Nová budova D.1.1 STAVEBNÍ ČÁST				datum: 5/2015	
				formát: A4	
				účel: DPS	
				měřítko: 1 : 25	
				zak. číslo:	
obsah výkresu:				č. paré:	č. výkresu:
KOTVENÍ MEZIOKENNÍCH VLOŽEK					S19

MĚŘÍTKO: 1 : 25

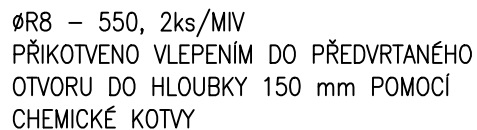

ØR8 - 500, 1ks/MIV
OSAŽENO DO DRÁŽKY VE POROBETONOVÉ TVÁRNICI


PŮDORYS
MĚŘÍTKO: 1 : 25

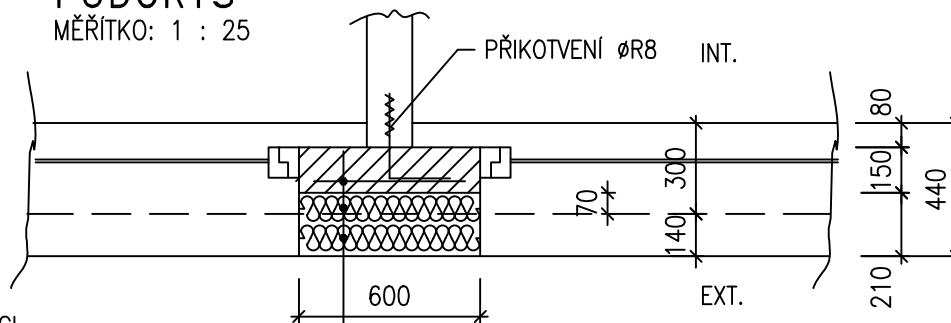

- POROBETONOVÉ ZDIVO TL. 150 mm
- PŘIKOTVENÍ K PŘÍČNÉ NOSNÉ STĚNĚ
- TEPELNÁ IZOLACE MEZIOKENNÍ VLOŽKY
- TEPELNÁ IZOLACE FASÁDY OBJEKTU


ŠÍŘKA MEZIOKENNÍCH VLOŽEK – VIZ STAVEBNÍ PROJEKT

MĚŘÍTKO: 1 : 25

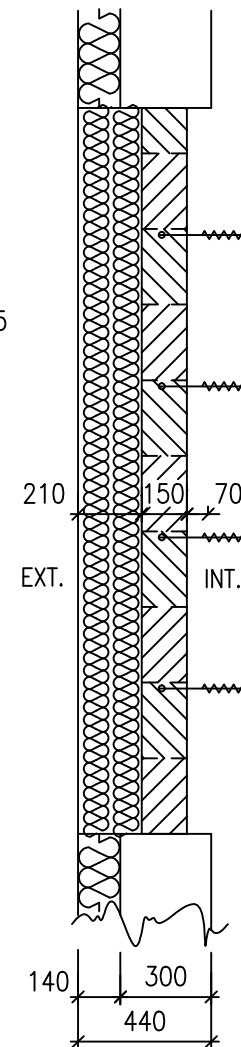


KOTVENÍ MEZIOKENNÍCH VLOŽEK MIMO SLOUPY ČI STĚNY – ČELNÍ POHLED

MĚŘÍTKO: 1 : 25

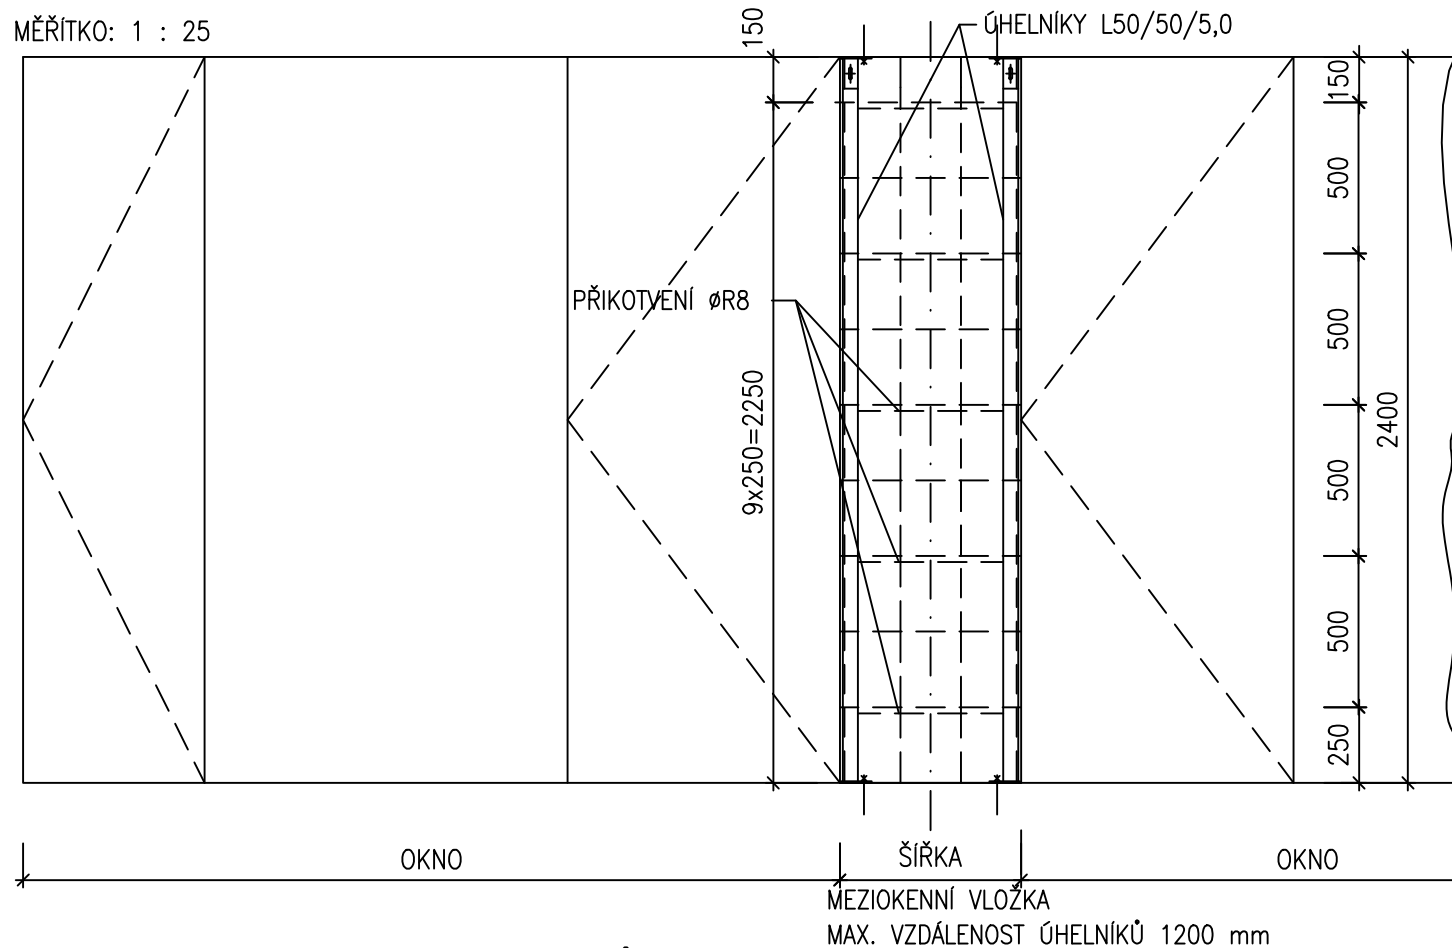


ŘEZ

MĚŘÍTKO: 1 : 25

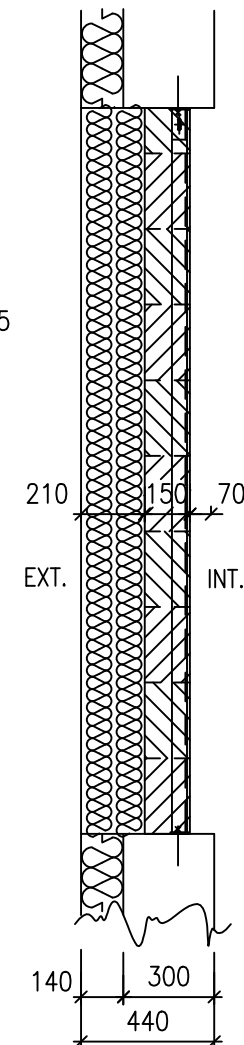

PŮDORYS

MĚŘÍTKO: 1 : 25

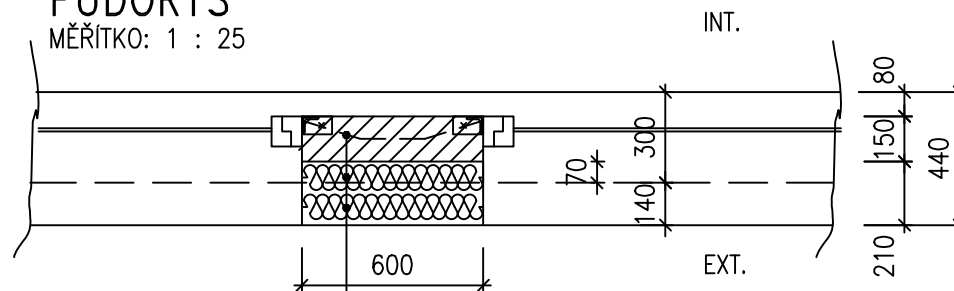

- VNITŘNÍ ROHY MEZIOKENNÍ VLOŽKY ZPEVNĚNY OCELOVÝMI ÚHELNÍKY L50/50/5.
- VE SPODNÍ ČÁSTI KOTVENY POMOCÍ CHEMICKÉ KOTVY M10 K HORNÍMU LÍCI PARAPETU,
- DÉLKU ÚHELNÍKU OVĚŘIT DLE SKUTEČNOSTI.
- HORNÍ DÍL KOTVEN POMOCÍ CHEMICKÉ KOTVY M10 KE SPODNÍMU LÍCI NADPRAŽÍ,
- SPOJ MEZI DÍLY ŠROUBOVANÝ S OVÁLNÝM OTVOREM.

- POROBETONOVÉ ZDIVO TL. 150 mm
- TEPELNÁ IZOLACE MEZIOKENNÍ VLOŽKY
- TEPELNÁ IZOLACE FASÁDY OBJEKTU

ŠÍŘKA MEZIOKENNÍCH VLOŽEK – VIZ STAVEBNÍ PROJEKT