


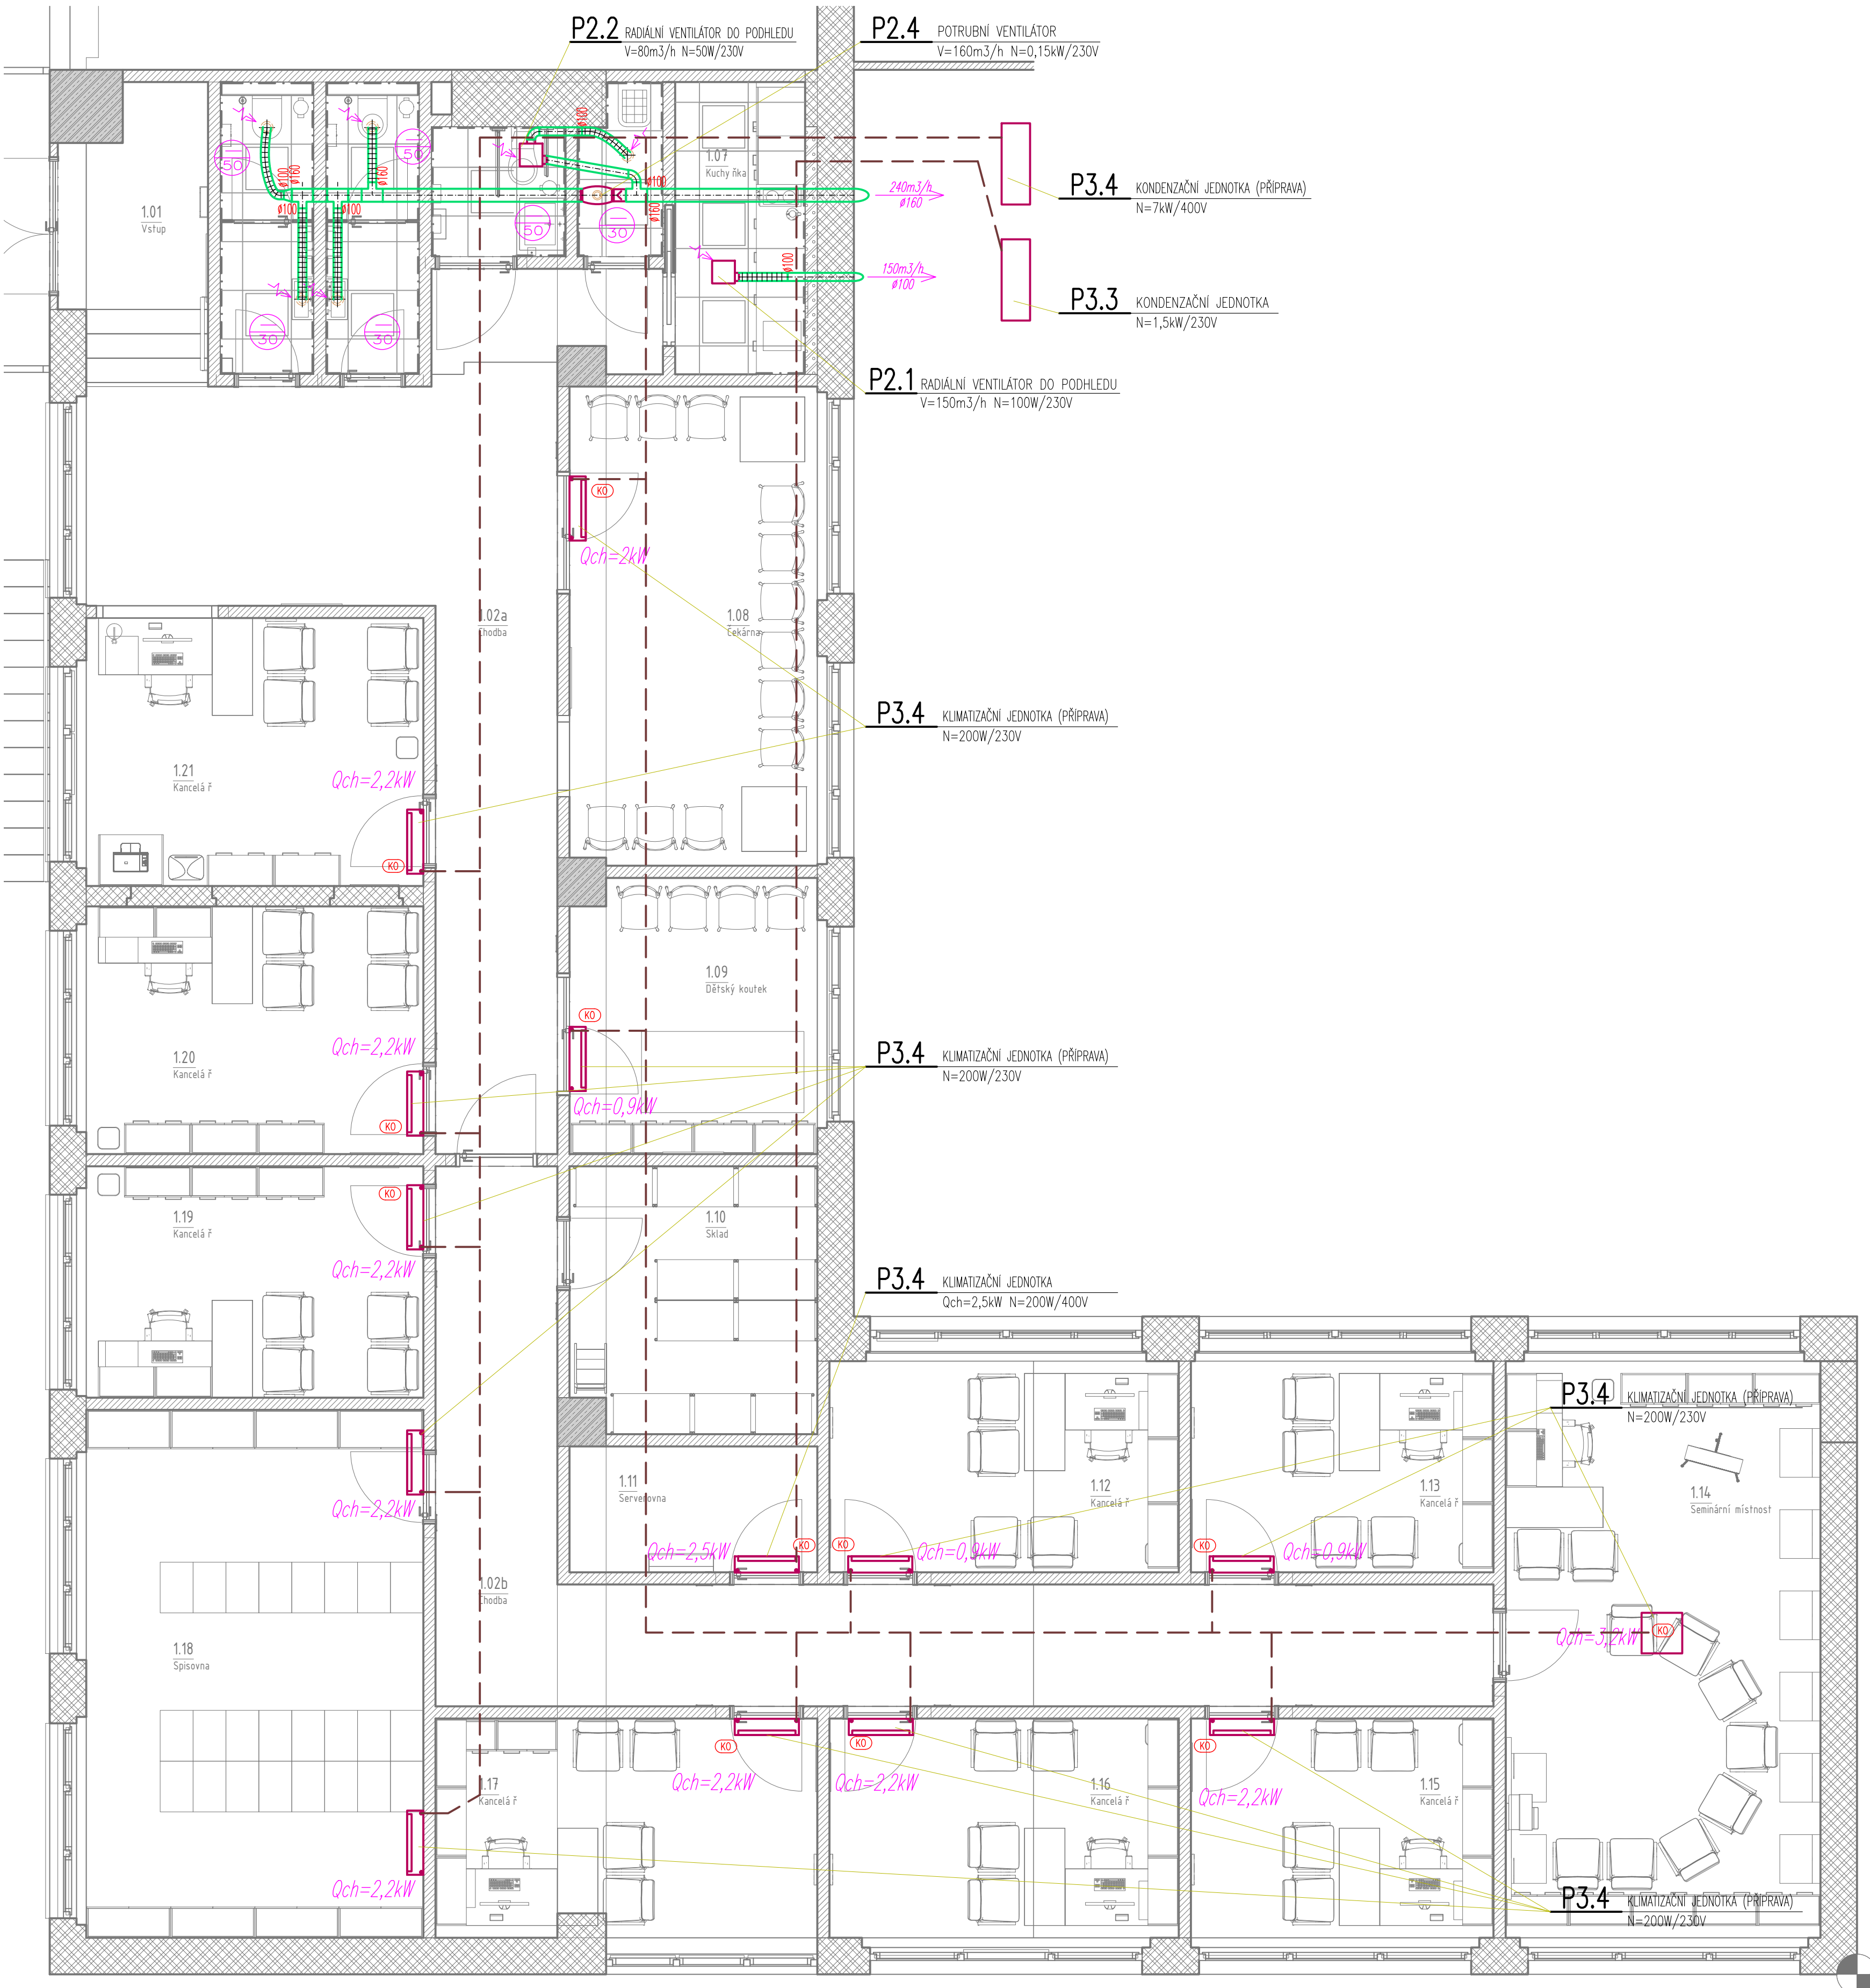

LEGENDA MÍSTNOSTÍ 1NP - KP PPB		
Č.	NÁZEV	PLOCHA
1.01	Vstup	6,01 m²
1.02a	Chodba	29,51 m²
1.02b	Chodba	27,26 m²
1.03	WC zaměstnanci - muži	3,97 m²
1.04	WC zaměstnanci - ženy	3,97 m²
1.05	WC imobilní / klienti	2,54 m²
1.06	Úklidová místnost	2,07 m²
1.07	Kuchyně	5,76 m²
1.08	Čekárna	17,95 m²
1.09	Dětský koutek	10,21 m²
1.10	Sklad	9,86 m²
1.11	Serverovna	4,73 m²
1.12	Kancelář	11,18 m²
1.13	Kancelář	9,69 m²
1.14	Seminární místnost	27,51 m²
1.15	Kancelář	10,06 m²
1.16	Kancelář	11,61 m²
1.17	Kancelář	12,51 m²
1.18	Spisovna	26,97 m²
1.19	Kancelář	11,83 m²
1.20	Kancelář	12,66 m²
1.21	Kancelář	13,7 m²
Celkem:		271,64 m²

NÁZEV STAVBY:
ROZVOJ AREÁLU BISKUPSKÉHO GYMNÁZIA V BRNĚ


STAVEBNÍK:
Biskupství brněnské
Petrov 269/8
601 43 Brno

HLAVNÍ ARCHITEKT PROJEKTU:
A77 architektonický atelier Brno, s.r.o.
Taussigova 21
615 00 Brno
tel.: +420 548 216 533
e-mail: arch77@arch77.cz

HLAVNÍ INŽENÝR PROJEKTU A KOORDINACE:
A77 architektonický atelier Brno, s.r.o.
Taussigova 21
615 00 Brno
tel.: +420 548 216 533
e-mail: arch77@arch77.cz

PROJEKTANT PROFESNÍ ČÁSTI:
A77 architektonický atelier Brno, s.r.o.
Taussigova 21
615 00 Brno
tel.: +420 548 216 533
e-mail: arch77@arch77.cz

AUTORIZAČNÍ RAZÍTKO:

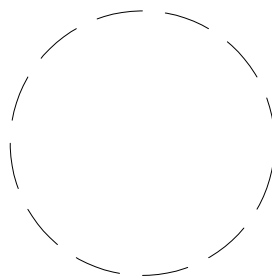

PARÉ:



A77
ARCHITEKTI

STUPEŇ DOKUMENTACE:
Dokumentace pro provádění stavby

HLAVNÍ ARCHITEKT PROJEKTU:
Ing. arch. Zdeněk Bureš
JEDNATEL:
Ing. arch. Zdeněk Bureš
VEDENÍ PROJEKTU:
Ing. arch. Zdeněk Bureš
HLAVNÍ INŽENÝR PROJEKTU:
Ing. arch. Zdeněk Bureš
ZODP. PROJEKTANT ČÁSTI:
Ing. arch. Zdeněk Bureš
VYPRACOVAL:
Jiří Franz

DATUM VYDÁNÍ:
06/2022
POLOHOPISNÝ SYSTÉM:
S-JTSK
VÝŠKOPISNÝ SYSTÉM:
Bpv
FORMÁT:
6xA4
MĚŘÍTKO:
1:50
ÚROVEŇ ±0.0:
±0.0 = 328.82 m n. m.

PROFESNÍ ČÁST:
**D.1.4c - Technika prostředí staveb - větrání
SO 02, SO 07**

NÁZEV PŘÍLOHY:
ČÁSTEČNÝ PŮDORYS 1.NP PPP

Č. PŘÍLOHY:

V-10